
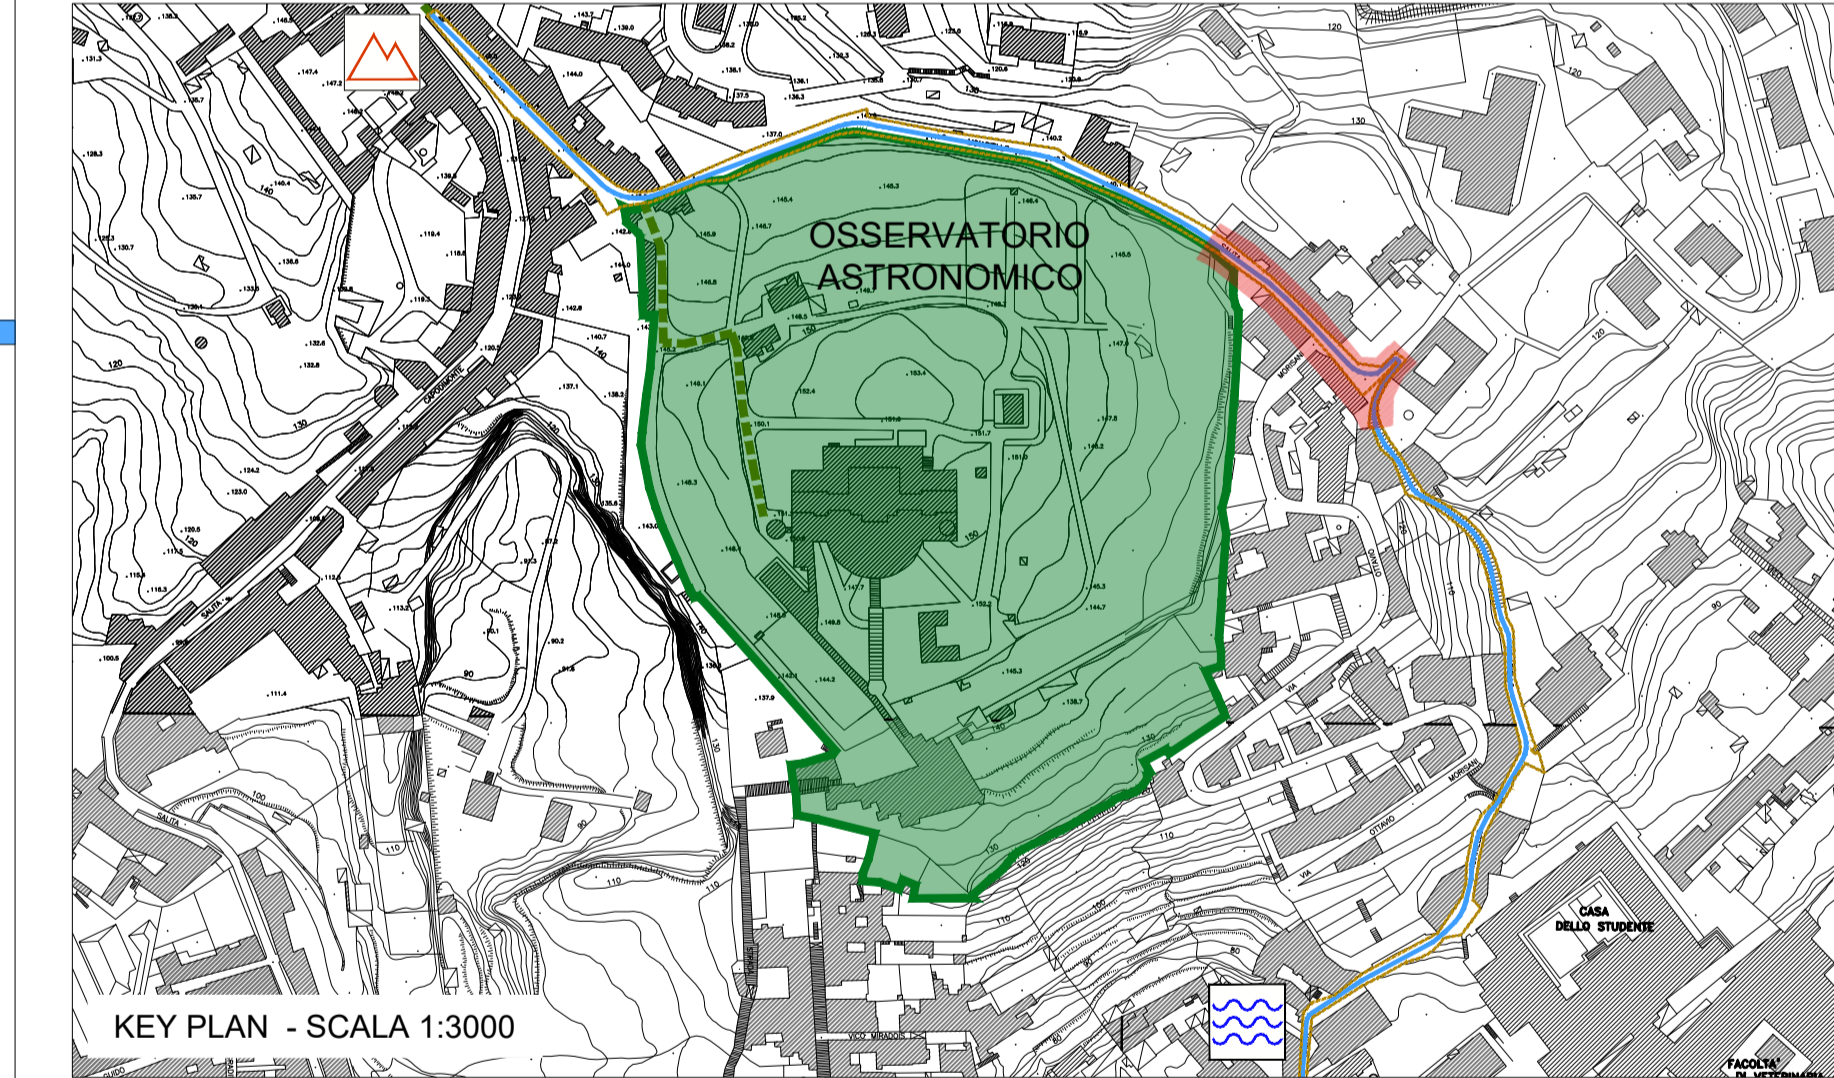


STATO DI FATTO

<ul style="list-style-type: none"> CHUSINO IN METALLO CHUSINO IN PIETRA CHUSINO IN CLS DIMENSIONI VARIABILI 	<ul style="list-style-type: none"> CADITOIA IN PIETRA CADITOIA IN METALLO CADITOIA IN METALLO LUNGHEZZA VARIABILE CADITOIA IN METALLO A PANTA QUADRATA CADITOIA IN METALLO DIMENSIONI VARIABILI 	<ul style="list-style-type: none"> COLONNINA BALAUSTRATA IN METALLO COLONNINA BALAUSTRATA IN PIETRA COLONNINA DISSUASORE IN PIETRA DISSUASORE A BALAUSTRATA IN METALLO DISSUASORE PANCHINA IN LEGNO PANCHINA IN PIETRA
<ul style="list-style-type: none"> ILLUMINAZIONE LAMPIONI ARMATURA STRADALE A SBIRACCIO SU PALO ARMATURA STRADALE 	<ul style="list-style-type: none"> SBIRACCIO A MURRO SBIRACCIO SU PALO ARMATURA STRADALE 	<ul style="list-style-type: none"> PROIETTORE AD INCASSO CHIAVE O SARACINESA TUBAZIONE ACQUEDOTTO
<ul style="list-style-type: none"> SEGNALETICA VERTICALE CASSONETTO IMPIANTI PLUVIALE EDICOLA VOTIVA ARREDO URBANO ARMATURA STRADALE A SBIRACCIO 	<ul style="list-style-type: none"> LAMPIONE LAMPIONE A MURRO FONTANELLA PUBBLICA PANCHINA BALAUSTRATA METALLICA CORRIMANO METALLICO RECINZIONI METALLICA 	<ul style="list-style-type: none"> RECINZIONE LIGNEA OPERA PROVVISORIALE MATERIALE DI RISULTA DISSUASORE IN PIETRA DISSUASORE IN METALLO FIORIERA

Definizione pareti ed elementi in alzato compresi nell'ambito d'intervento
 parete o elemento compreso nell'ambito
 parete o elemento non compreso nell'ambito

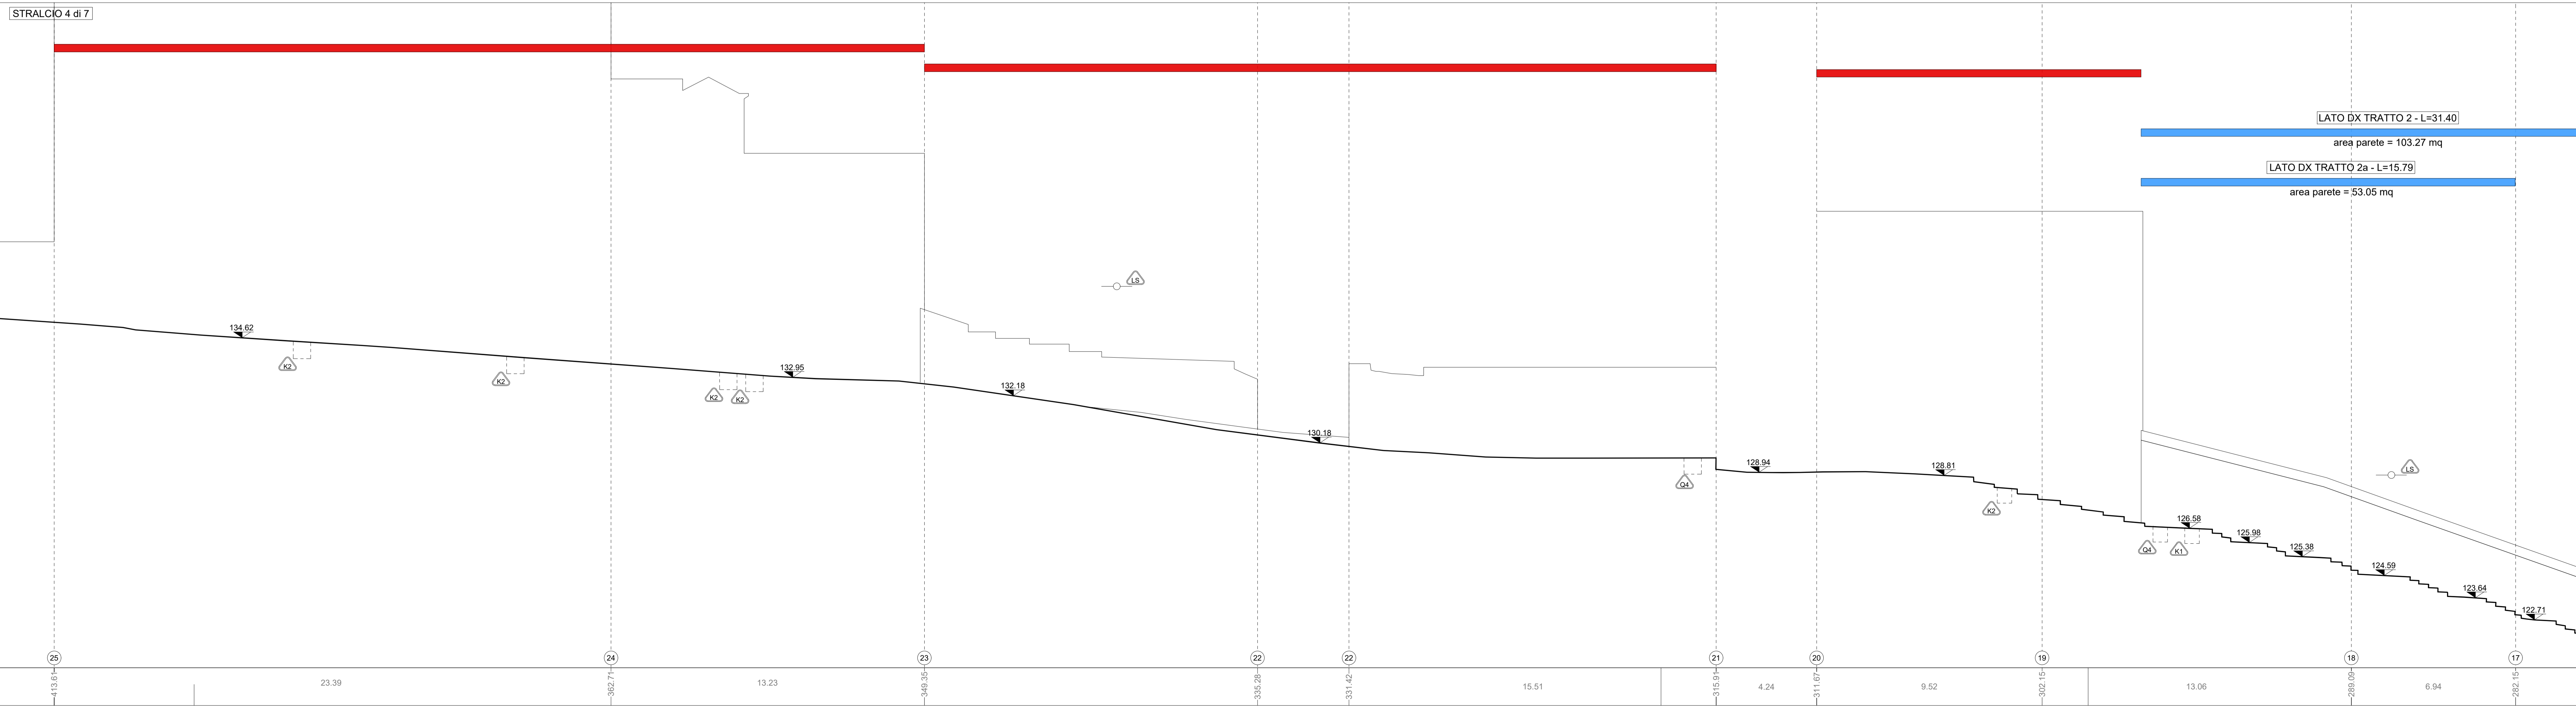

COMMITTENTE
 COMUNE DI NAPOLI

RESPONSABILE DEL PROCEDIMENTO
 arch. Francesca Spersa

CITTÀ VERTICALE: RIQUALIFICAZIONE DEI PERCORSI PEDONALI TRA LA COLLINA E IL MARE

MANDATARIA
 sab
 Via Pieveola, 15
 00128 - Perugia
 info@saberg.it www.sab.it

MANDANTI
 B.S.S.1.
 Via Salaria da L. 16
 00198 - Napoli
 info@bss1.it

Studio Ing. Alberto Capitanucci
 Ingegneri della Provincia di Napoli
 Sezione A
 N° 4349
 01199 - Anagnino
 ALBERTO CAPITANUCCI
 SETTORI CIVILE E AMBIENTALE
 SETTORI VERBALE

Architettura - Stato di Fatto
Salita MoiarIELLO
Profilo longitudinale DX - Stralcio 4 di 7

GRE030n/00

ELABORATO
 CNAP.001-01-02-20-ESE
 DATA 1:100

UNITE DI MISURA / Unit of Measure m