

**STATO DI FATTO**

<ul style="list-style-type: none"> <li>CHUSINO IN METALLO</li> <li>CHUSINO IN PIETRA</li> <li>CHUSINO IN C.L.S. DIMENSIONI VARIABILI</li> </ul>	<ul style="list-style-type: none"> <li>CADITOIA IN PIETRA</li> <li>CADITOIA IN METALLO</li> <li>CADITOIA IN METALLO LUNGHEZZA VARIABILE</li> <li>CADITOIA IN METALLO A PANTA QUADRATA</li> <li>CADITOIA IN METALLO DIMENSIONI VARIABILI</li> </ul>	<ul style="list-style-type: none"> <li>COLONNINA BALAUSTRATA IN METALLO</li> <li>COLONNINA BALAUSTRATA IN PIETRA</li> <li>COLONNINA</li> <li>DISSUASORE IN PIETRA</li> <li>DISSUASORE IN METALLO</li> <li>DISSUASORE A BALAUSTRATA IN METALLO</li> <li>DISSUASORE</li> <li>PANCHINA IN LEGNO</li> <li>PANCHINA IN PIETRA</li> </ul>
<ul style="list-style-type: none"> <li>ILLUMINAZIONE LAMPIONI</li> <li>LA SU PALO</li> <li>LA SU PALO</li> </ul>	<ul style="list-style-type: none"> <li>SBRACCIO A LAMPINO</li> <li>SBRACCIO SU PALO</li> <li>A SOSPENSIONE</li> <li>ARMATURA STRADALE</li> </ul>	<ul style="list-style-type: none"> <li>PROIETTORE AD INCASSO</li> <li>CHIAVE O SARACINESA</li> <li>TUBAZIONE ACQUEDOTTO</li> </ul>



  

<ul style="list-style-type: none"> <li>SEGNALETICA VERTICALE</li> <li>CASSONETTO</li> <li>IMPIANTI</li> <li>PLUVIALE</li> <li>EDICOLA VOTIVA</li> <li>ARREDO URBANO</li> <li>ARMATURA STRADALE A SBRACCIO</li> </ul>	<ul style="list-style-type: none"> <li>LAMPIONE</li> <li>LAMPIONE A MURO</li> <li>FONTANELLA PUBBLICA</li> <li>PANCHINA</li> <li>BALAUSTRATA METALLICA</li> <li>CORRIMANO METALLICO</li> <li>RECINZIONE METALLICA</li> </ul>	<ul style="list-style-type: none"> <li>RECINZIONE LISNEA</li> <li>OPERA PROVVISORIALE</li> <li>MATERIALE DI RISULTA</li> <li>DISSUASORE IN PIETRA</li> <li>DISSUASORE IN METALLO</li> <li>FIORIERA</li> </ul>
--	--	---

Definizione pareti ed elementi in alzato compresi nell'ambito d'intervento

parete o elemento compreso nell'ambito

parete o elemento non compreso nell'ambito

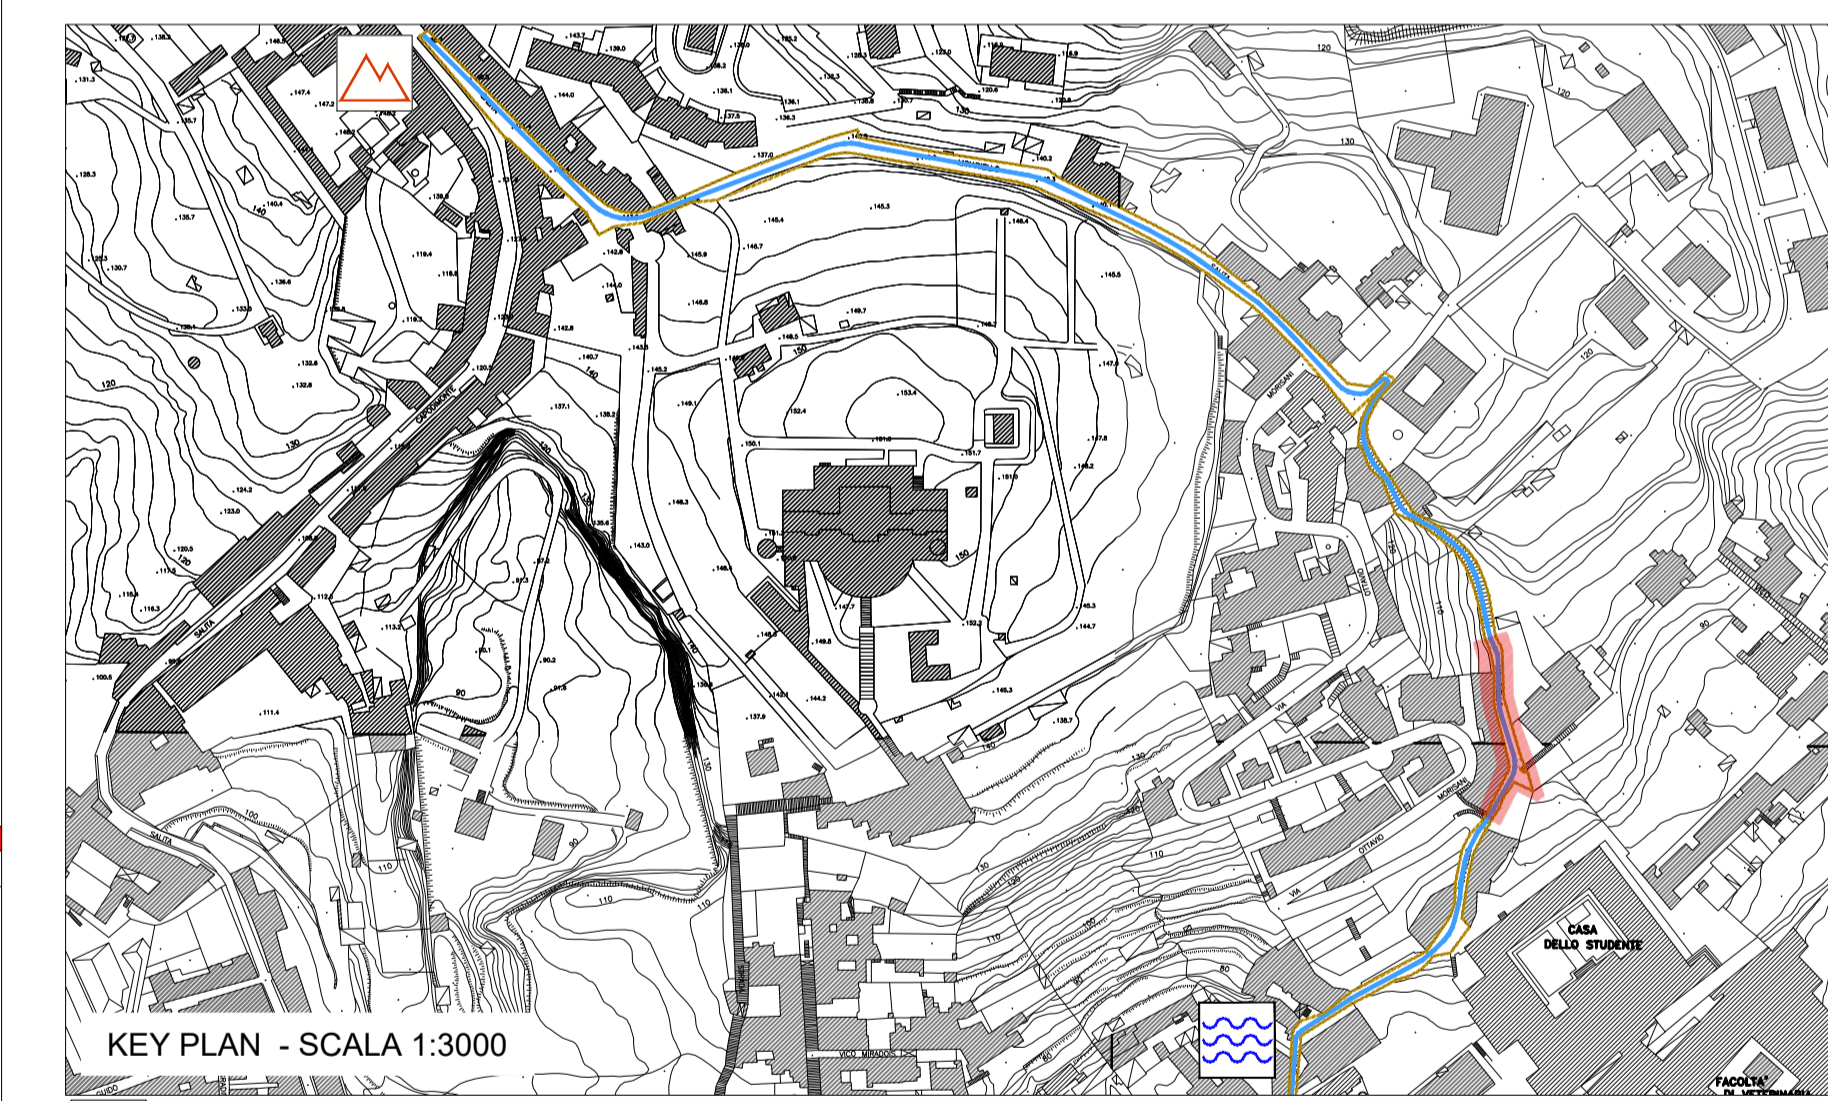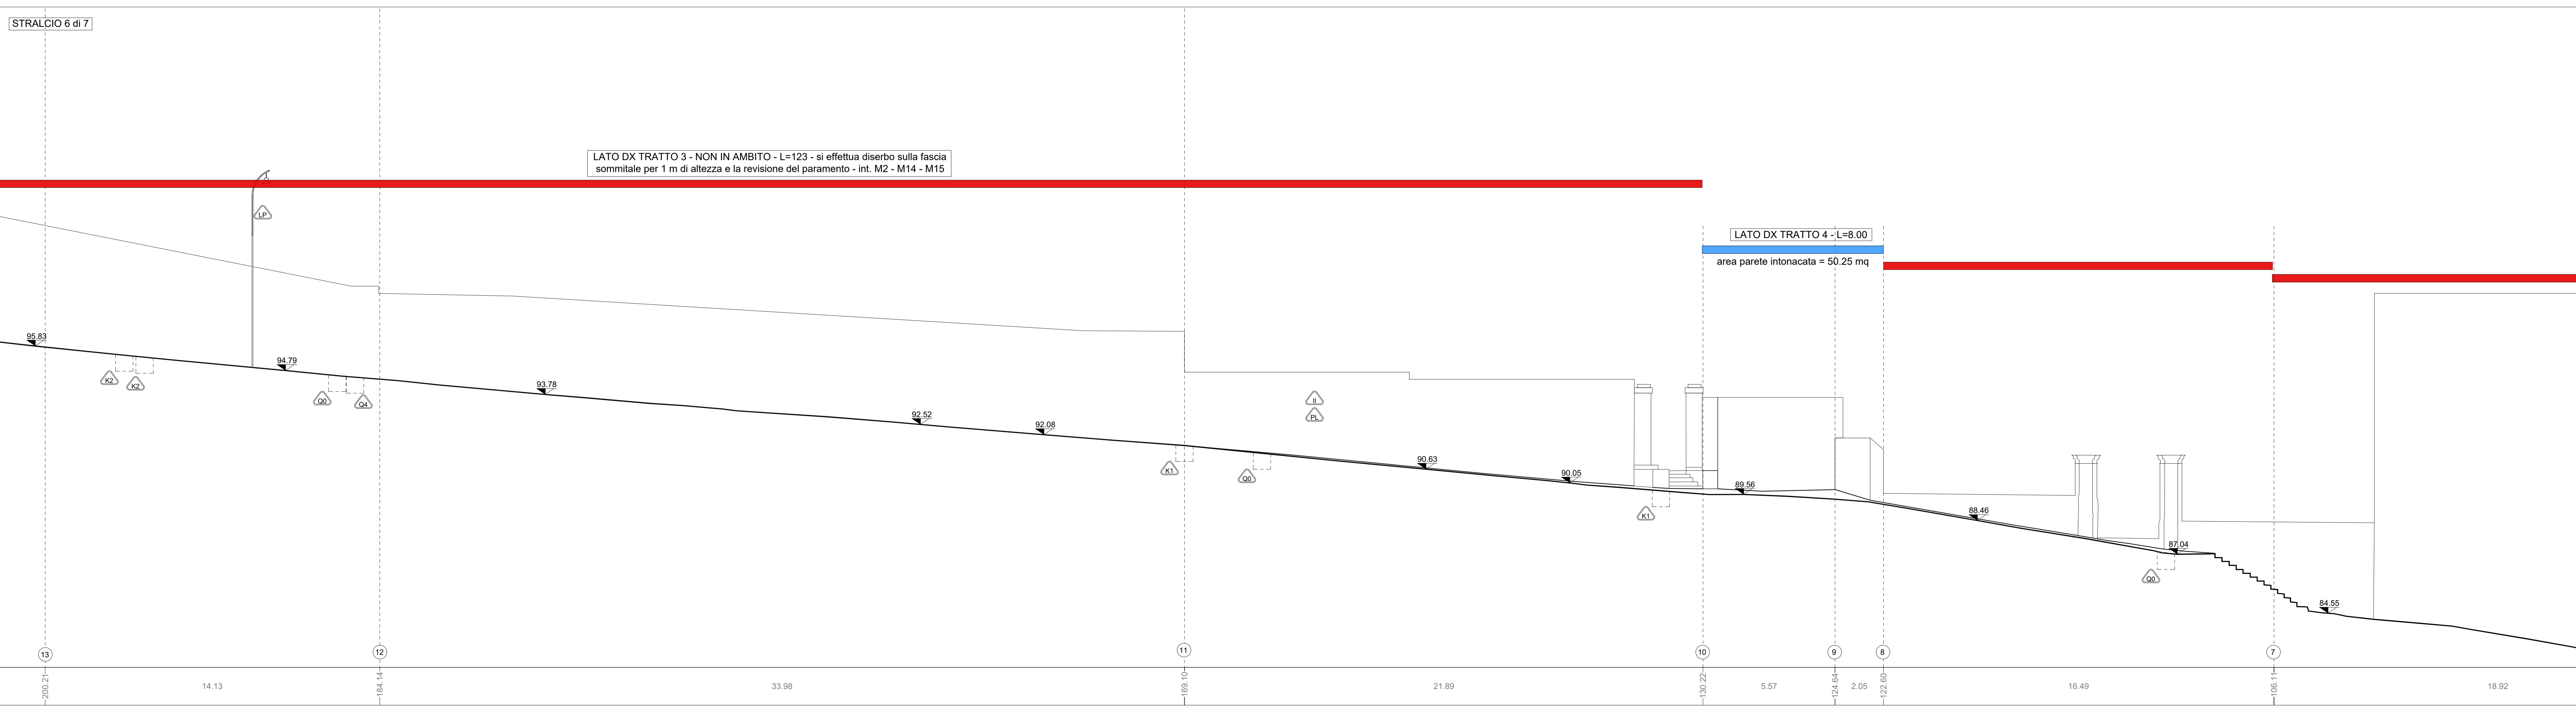

**COMMITTENTE**  
COMUNE DI NAPOLI  
RESPONSABILE DEL PROCEDIMENTO  
arch. Francesca Spira

**CITTÀ VERTICALE: RIQUALIFICAZIONE DEI PERCORSI PEDONALI TRA LA COLLINA E IL MARE**

**MANDATARIA**  
sab  
Via Pieveola, 15  
06128 Perugia  
info@saberg.it www.saberi.eu

**MANDANTI**  
B&S r.l.  
Via Saffarino de' Lombardi, 16  
00187 Roma  
Arch. Francesco Pecorari  
Arch. Sergio Tucci  
Arch. Francesco Forcellini  
Arch. Luca Persichini

**Studio Ing. Alberto Capitanucci**  
Arch. Francesco Pecorari  
Arch. Sergio Tucci  
Arch. Francesco Forcellini  
Arch. Luca Persichini

**ELABORATO**  
Architettura - Stato di Fatto  
Salita Moiarello  
Profilo longitudinale DX - Stralcio 6 di 7

**GRE030p/00**  
C/NAP-001-01-02-20-ESE  
SCALA 1:100

Nome File: /re nome CNAP.001GRE03000 a-g DX\_MDI.dwg UNITA' DI MISURA /Unit of Measure m