




STATO DI FATTO

<ul style="list-style-type: none"> CHUSINO IN METALLO CHUSINO IN PIETRA CHUSINO IN CLS CHUSINO IN METALLO LUNGHEZZA VARIABILE CHUSINO IN METALLO A PANTA QUADRATA CHUSINO IN METALLO DIMENSIONI VARIABILI 	<ul style="list-style-type: none"> CADITOIA IN PIETRA CADITOIA IN METALLO CADITOIA IN METALLO A PANTA QUADRATA CADITOIA IN METALLO DIMENSIONI VARIABILI 	<ul style="list-style-type: none"> COLONNINA BALAUSTRATA IN METALLO COLONNINA BALAUSTRATA IN PIETRA COLONNINA DISSUASORE IN PIETRA DISSUASORE A BALAUSTRATA IN METALLO DISSUASORE PANCHINA IN LEGNO PANCHINA IN PIETRA
<ul style="list-style-type: none"> ILLUMINAZIONE LAMPIONE SU PALO SU PALO 	<ul style="list-style-type: none"> SBRACCIO A MURO SBRACCIO SU PALO SBRACCIO SU PALO 	<ul style="list-style-type: none"> A SOSPENSIONE PROIETTORE AD INCASSO CHIAVE O SARCINESA TUBAZIONE ACCODOTTO

0,00 quota altimetrica 3,50 quota lineare

<ul style="list-style-type: none"> SEGNALITICA VERTICALE CASSONETTO IMPIANTI PLUVIALE EDICOLA VOTIVA ARREDO URBANO ARMATURA STRADALE A SBRACCIO 	<ul style="list-style-type: none"> LAMPIONE LAMPIONE A MURO FONTELLA PUBBLICA PANCHINA BALAUSTRATA METALLICA CORRIMANO METALLICO RECINZIONE METALLICA 	<ul style="list-style-type: none"> RECINZIONE LINEARE OPERA PROVVISORIALE MATERIALE DI RISULTA DISSUASORE IN PIETRA DISSUASORE IN METALLO FIORIERA
--	--	--

Definizione pareti ed elementi in stato
 compresi nell'ambito d'intervento
 parete o/e elemento compreso nell'ambito
 parete o/e elemento non compreso nell'ambito

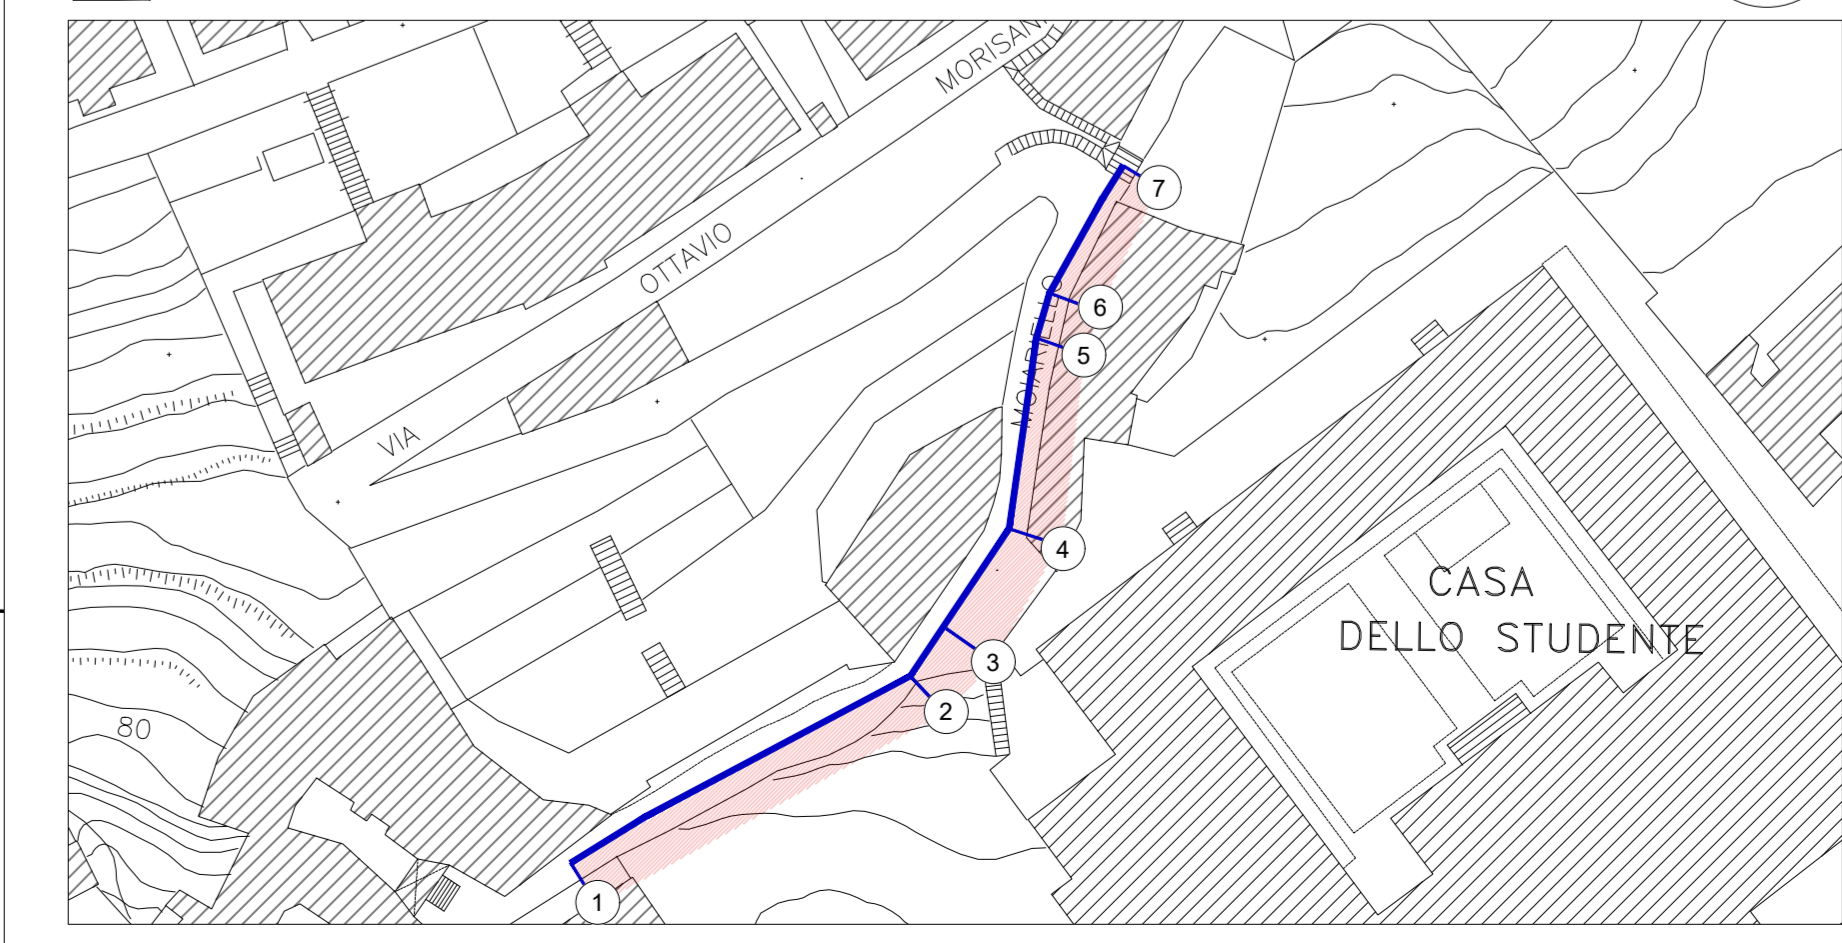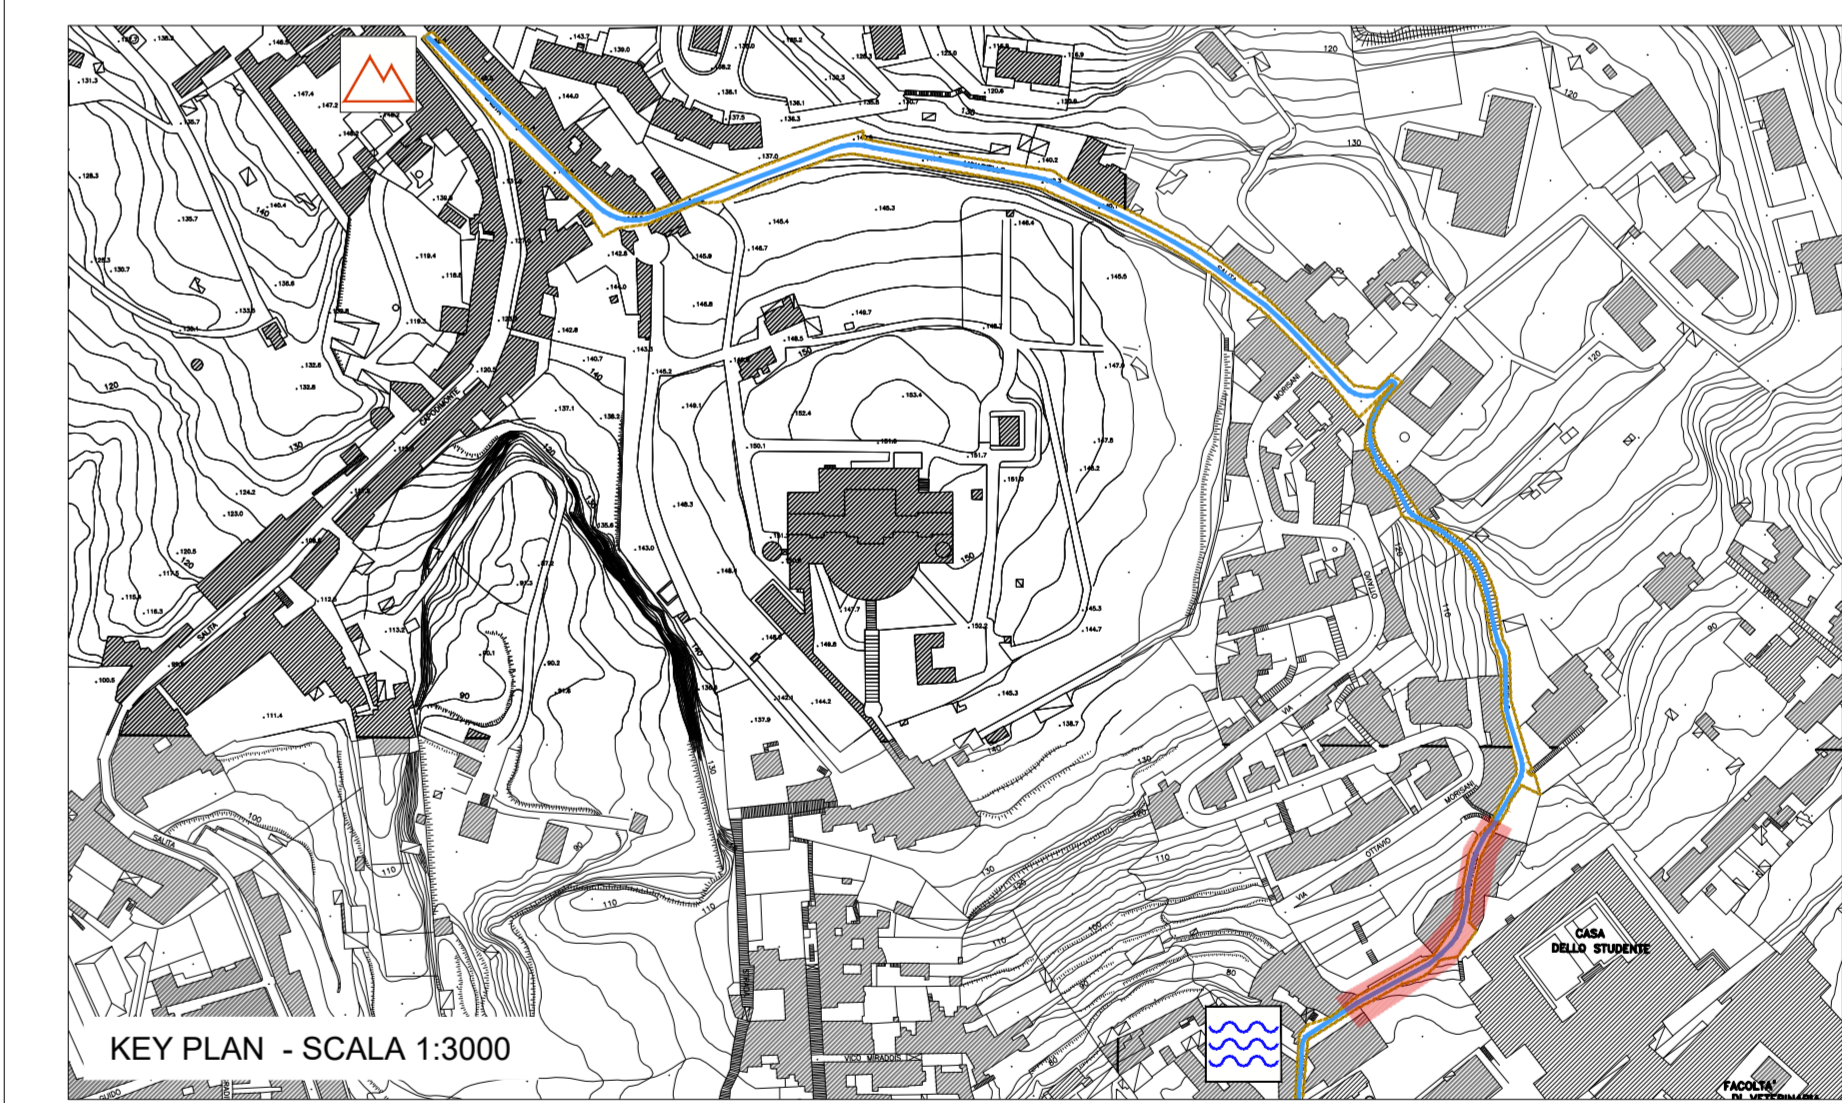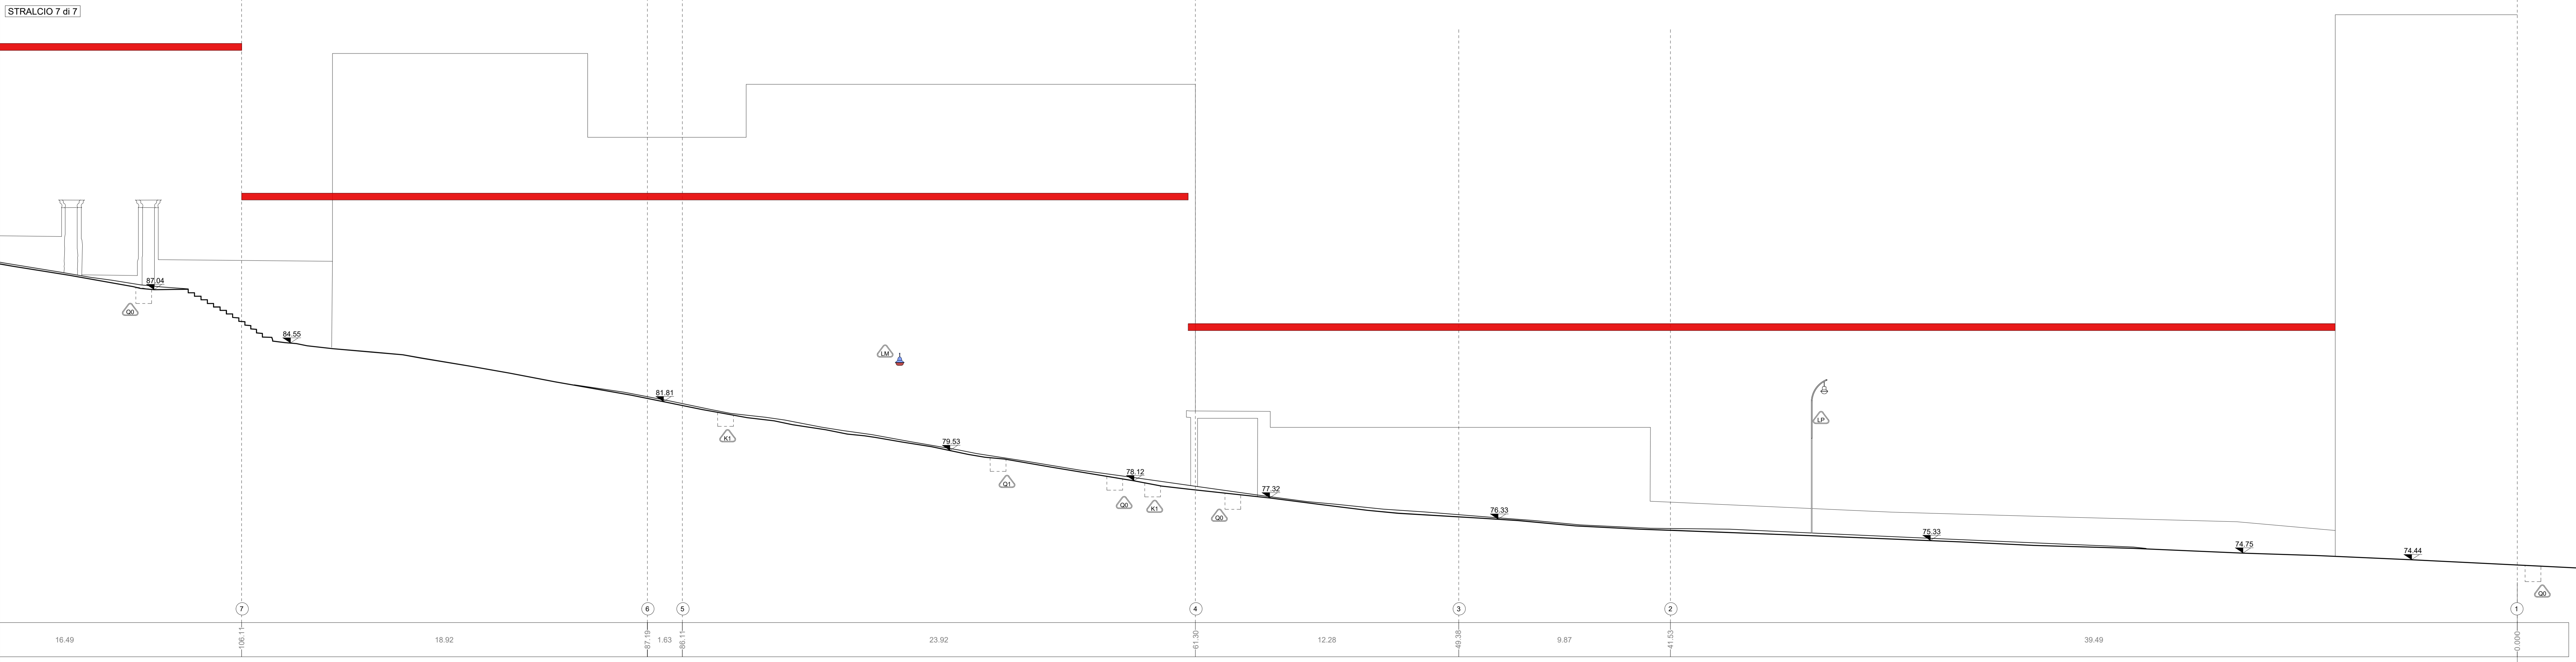

COMMITTENTE
 COMUNE DI NAPOLI
 RESPONSABILE DEL PROCEDIMENTO
 arch. Francesca Spera

CITTÀ VERTICALE: RIQUALIFICAZIONE DEI PERCORSI PEDONALI TRA LA COLLINA E IL MARE

MANDATARIA
 sab studio sas
 Via Previcola, 15
 00128 Perugia
 info@sabgroup.it www.sabrfi.eu

MANDANTI
 RB S.r.l.
 Via Sant'Antonio 24, Capua
 05100 Capua
 arch. Francesco Pecorelli
 arch. Sergio Tucci
 arch. Luca Peracchia

Studio Ing. Alberto Capitanucci

Architettura - Stato di Fatto
 Salita Moaiello
 Profilo longitudinale DX - Stralcio 7 di 7

GRE030q/00

NOME FILE: \\ve nome CNAP.001GRE03000_0-g_DX_MDI.dwg UNITA' DI MISURA: / Unit of Measure: m