

COMMITTENTE



COMUNE DI NAPOLI

RESPONSABILE DEL
PROCEDIMENTO
arch. Francesca Spera

CITTÀ VERTICALE: RIQUALIFICAZIONE DEI PERCORSI PEDONALI TRA LA COLLINA E IL MARE

PROGETTO ESECUTIVO / S.FRANCESCO



MANDATARIA:



Via Pievaiola, 15
06128 Perugia
info@sabeng.it www.sabsrl.eu

Arch. Pierpaolo Papi Ing. Marco Adriani
Arch. Francesco Pecorari Ing. Vincenzo Puja
Arch. Sergio Tucci Ing. Catiuscia Maiggi
Arch. Francesco Fucelli Ing. Barbara Bottausci
Arch. Luca Persichini

MANDANTI:

B5 S.r.l.
Via Sant'Anna dei Lombardi, 16
80134 - Napoli - info@b5srl.it

Arch. Francesca Brancaccio Ph.D
(Amministratore Unico e Direttore Tecnico)
Ing. Ugo Brancaccio
(Direttore tecnico)

Studio Ing. Alberto Capitanucci

ELABORATO
**Sicurezza
Cronoprogramma**

N° ELAB.

NO. DOC.

COD. COMM.

CODE ORDER


05-RZE004/00

CNAP.001-01-01.19.ESE

SCALA

SCALE

03									
02									
01									
00	ESECUTIVO	BONCI	PAPI	ADRIANI				GIUGNO 2021	
REV.	EMESSO PER	ISSUED TO	RED.	COMP.	CONTR.	OK'D	APPR.	APPR'D	DATA

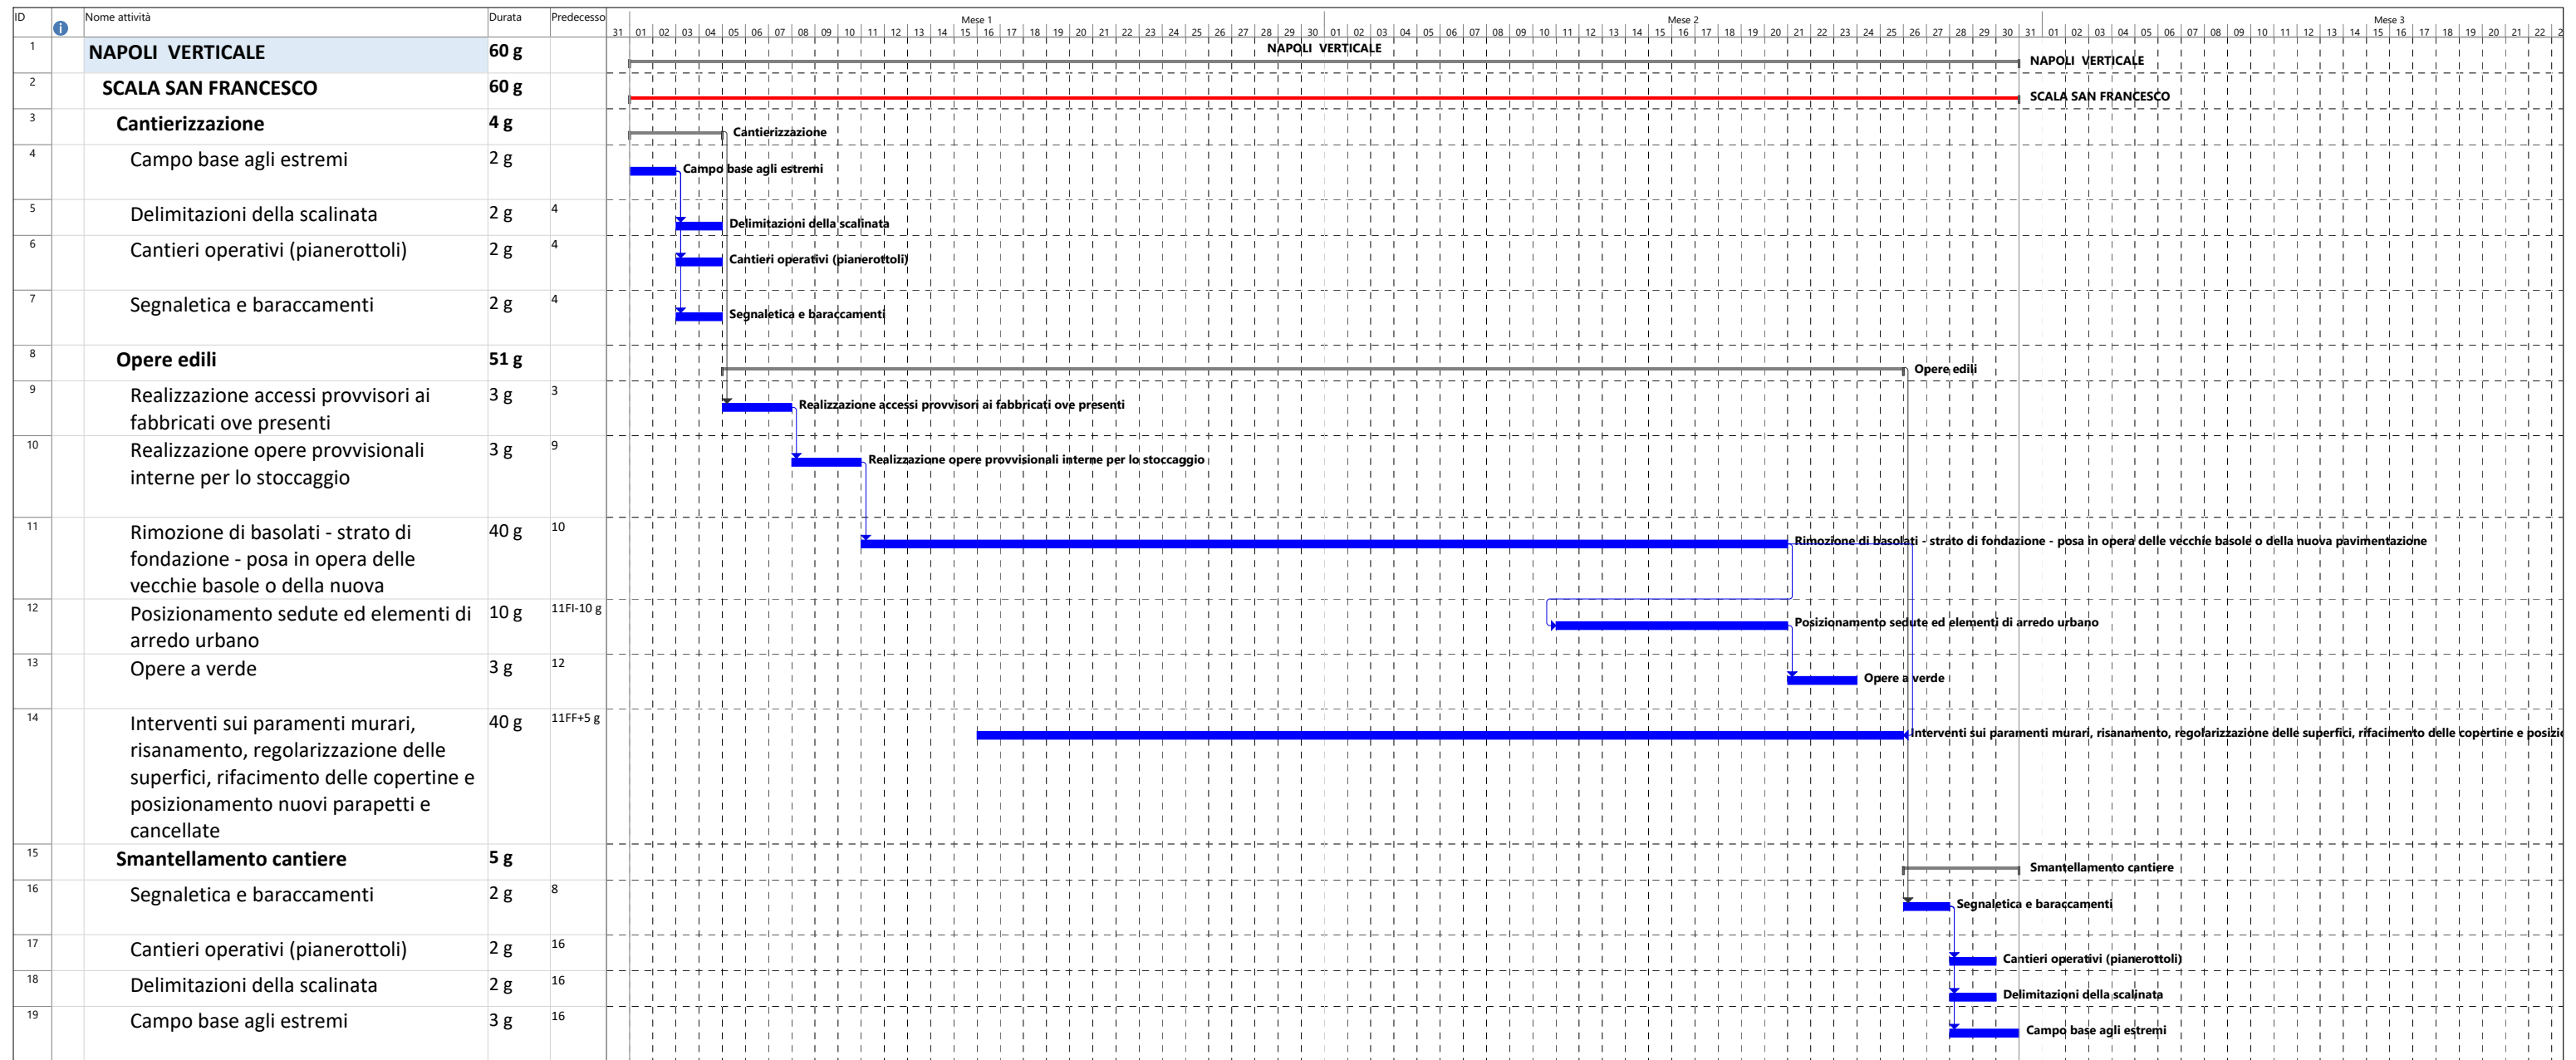

Progetto: 418E08CA02A_Crono
 Data: mer 16/06/21

Attività	Cardine	Riepilogo progetto	Cardine inattiva	Attività manuale	Riepilogo manuale	Solo inizio	Attività esterne	Scadenza	Avanzamento manuale
Divisione	Riepilogo	Attività inattiva	Riepilogo inattiva	Solo-durata	Riepilogo manuale	Solo-fine	Cardine esterno	Avanzamento	