

STATO DI FATTO

| | | |
|--|---|---|
| <ul style="list-style-type: none"> CHUSINO IN METALLO CHUSINO IN PIETRA CHUSINO IN CLS DIMENSIONI VARIABILI | <ul style="list-style-type: none"> CADITOIA IN PIETRA CADITOIA IN METALLO CADITOIA IN METALLO LUNGHEZZA VARIABILE CADITOIA IN METALLO A PIANTA QUADRATA CADITOIA IN METALLO DIMENSIONI VARIABILI | <ul style="list-style-type: none"> COLONNINA BALAUSTRATA IN METALLO COLONNINA BALAUSTRATA IN PIETRA COLONNINA DISSUASORE IN PIETRA DISSUASORE IN METALLO DISSUASORE A BALAUSTRATA IN METALLO DISSUASORE PANCHINA IN LEGNO PANCHINA IN PIETRA |
| <ul style="list-style-type: none"> ILLUMINAZIONE LAMPIONI LA SU PALO LM SBRACCIO A MURO LS A SOSPENSIONE LA SU PALO LM SBRACCIO SU PALO LSA ARMATURA STRADALE | <ul style="list-style-type: none"> LA LAMPIONE LM LAMPIONE A MURO LMO FONTANELLA PUBBLICA LM PANCHINA LM BALAUSTRATA METALLICA LM CORRIMANO METALLICO LM RECINZIONE METALLICA | <ul style="list-style-type: none"> PROIETTORE AD INCASSO RL RECINZIONE LINEEA OP OPERA PROVVISORIALE MR MATERIALE DI RISULTA DI DISSUASORE IN PIETRA DM DISSUASORE IN METALLO VS FIORIERA |

0.00 quota altimetrica 3.50 quota lineare


CHIAVE O SARACINESA TUBAZIONE ACQUEDOTTO

| | | |
|---|--|---|
| <ul style="list-style-type: none"> SV SEGNALETICA VERTICALE CS CASSONETTO IL IMPIANTI PL PULVIALE EV EDICOLA VOTIVA AR ARREDO URBANO PA ARMATURA STRADALE A SBRACCIO | <ul style="list-style-type: none"> LA LAMPIONE LM LAMPIONE A MURO LMO FONTANELLA PUBBLICA LM PANCHINA LM BALAUSTRATA METALLICA LM CORRIMANO METALLICO LM RECINZIONE METALLICA | <ul style="list-style-type: none"> RL RECINZIONE LINEEA OP OPERA PROVVISORIALE MR MATERIALE DI RISULTA DI DISSUASORE IN PIETRA DM DISSUASORE IN METALLO VS FIORIERA |
|---|--|---|

Definizione pareti ed elementi in abito compresi nell'ambito d'intervento

parete o elemento compreso nell'ambito

parete o elemento non compreso nell'ambito

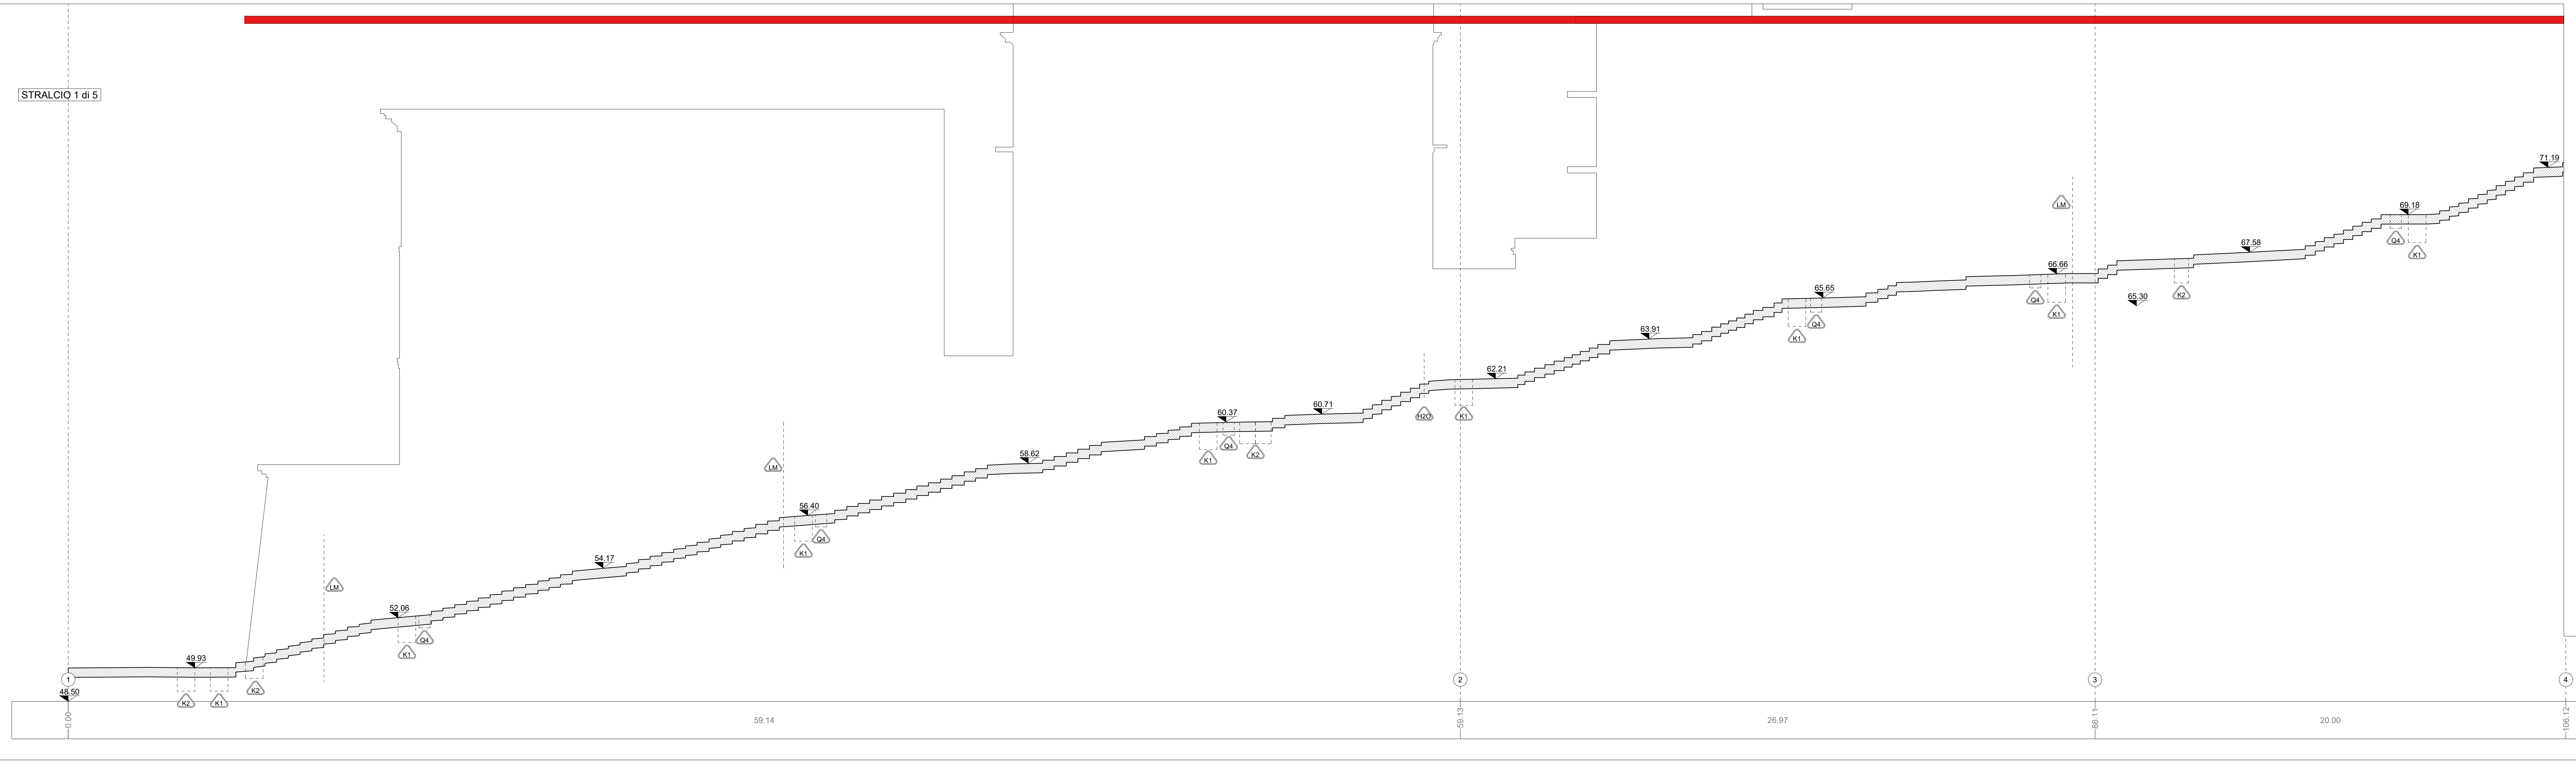

COMMITTENTE

COMUNE DI NAPOLI

RESPONSABILE DEL PROCEDIMENTO arch. Francesca Spira

CITTÀ VERTICALE: RIQUALIFICAZIONE DEI PERCORSI PEDONALI TRA LA COLLINA E IL MARE

MANDATARIA

sab gruppoes

Via Plevicola, 15 06128 Perugia info@sabgroup.it www.sabgroup.it

MANDANTI

RS s.r.l. Via S. Anna de' Lombardi, 16 00186 Roma (Tel. 06.4781111)

Arch. Francesca Brancaccio P.D. (Amministratore Unico e Direttore Tecnico) Prof. ssa Brancaccio (Direttore Iscritto)

Studio Ing. Alberto Capitanucci

INGEGNERIA DELLA PROVINCIA DI S. MARINO N° 4348

ELABORATO

Architettura - Stato di Fatto

Calata San Francesco

Profilo longitudinale sx - Stralcio 1 di 5

GRE034a/00

CNAP.001-01-02.20.ESE

SCALA 1:100

DATE: 2021

UNITE DI MISURA / Unit of Measure m