
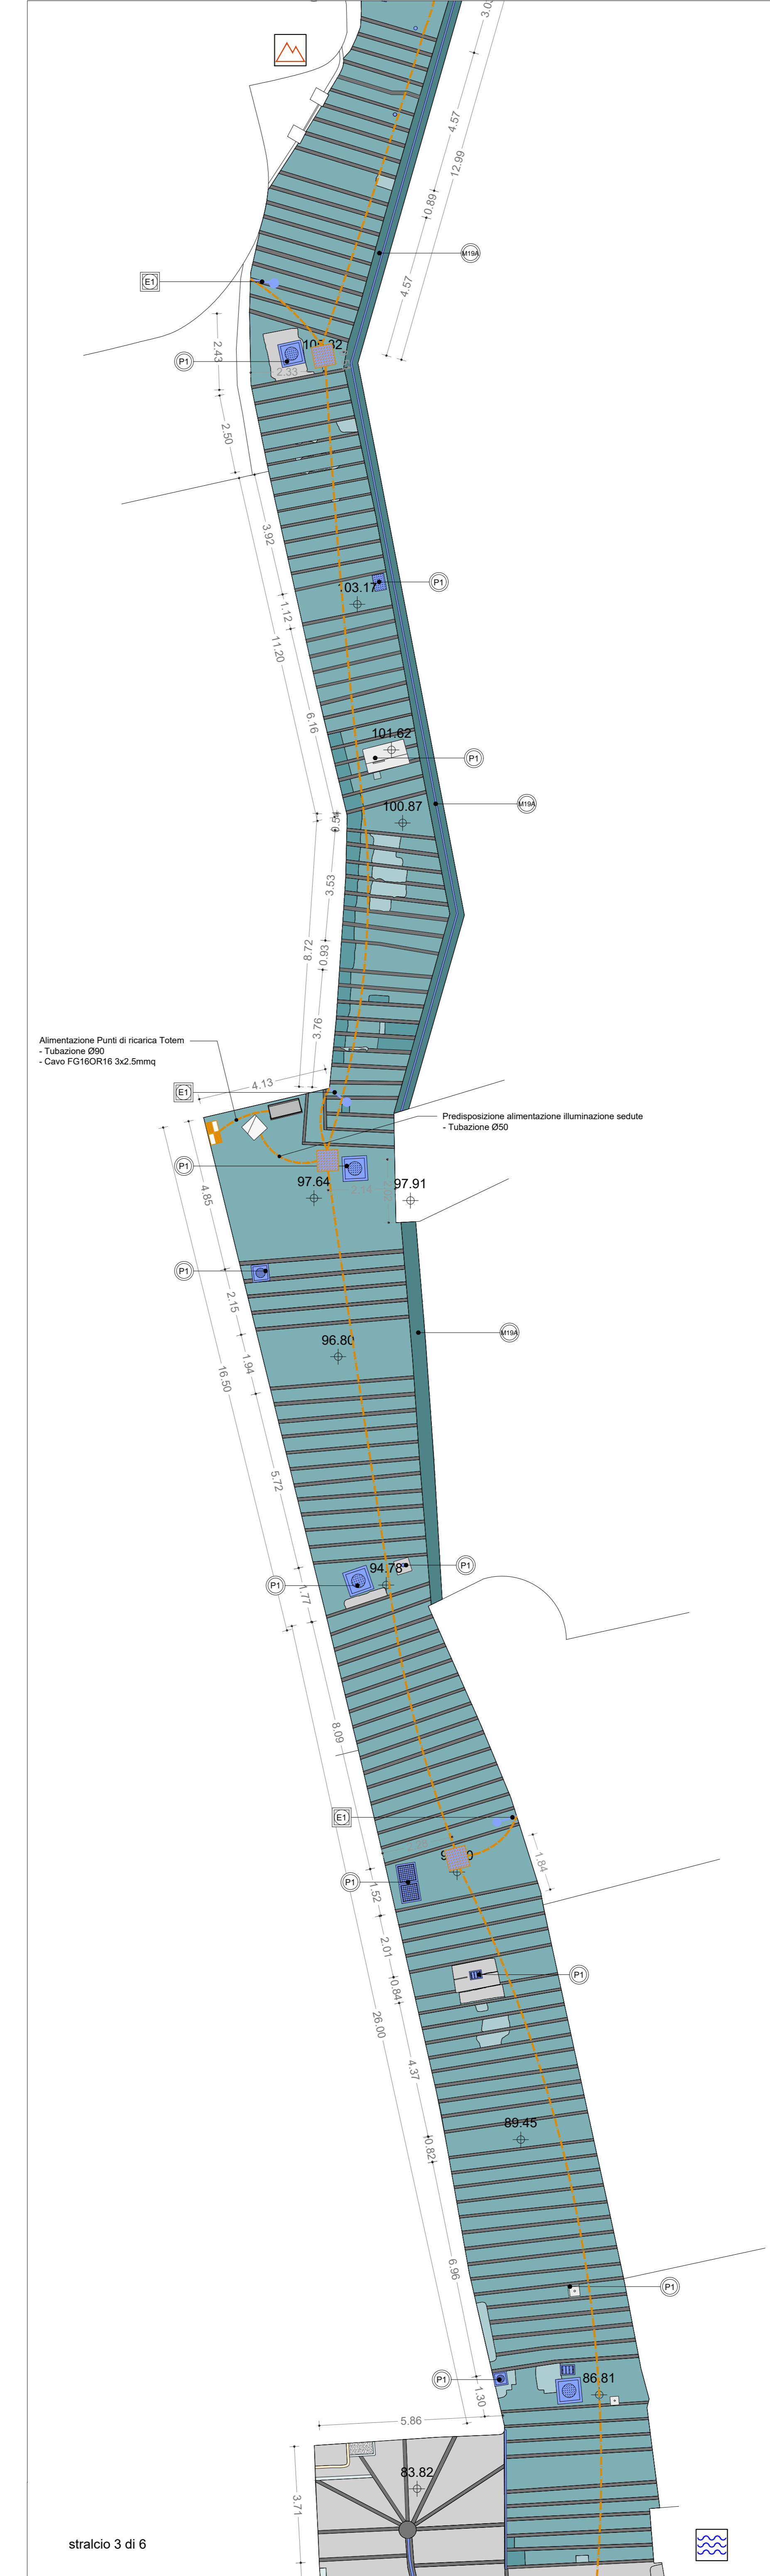


stralcio 1 di 6

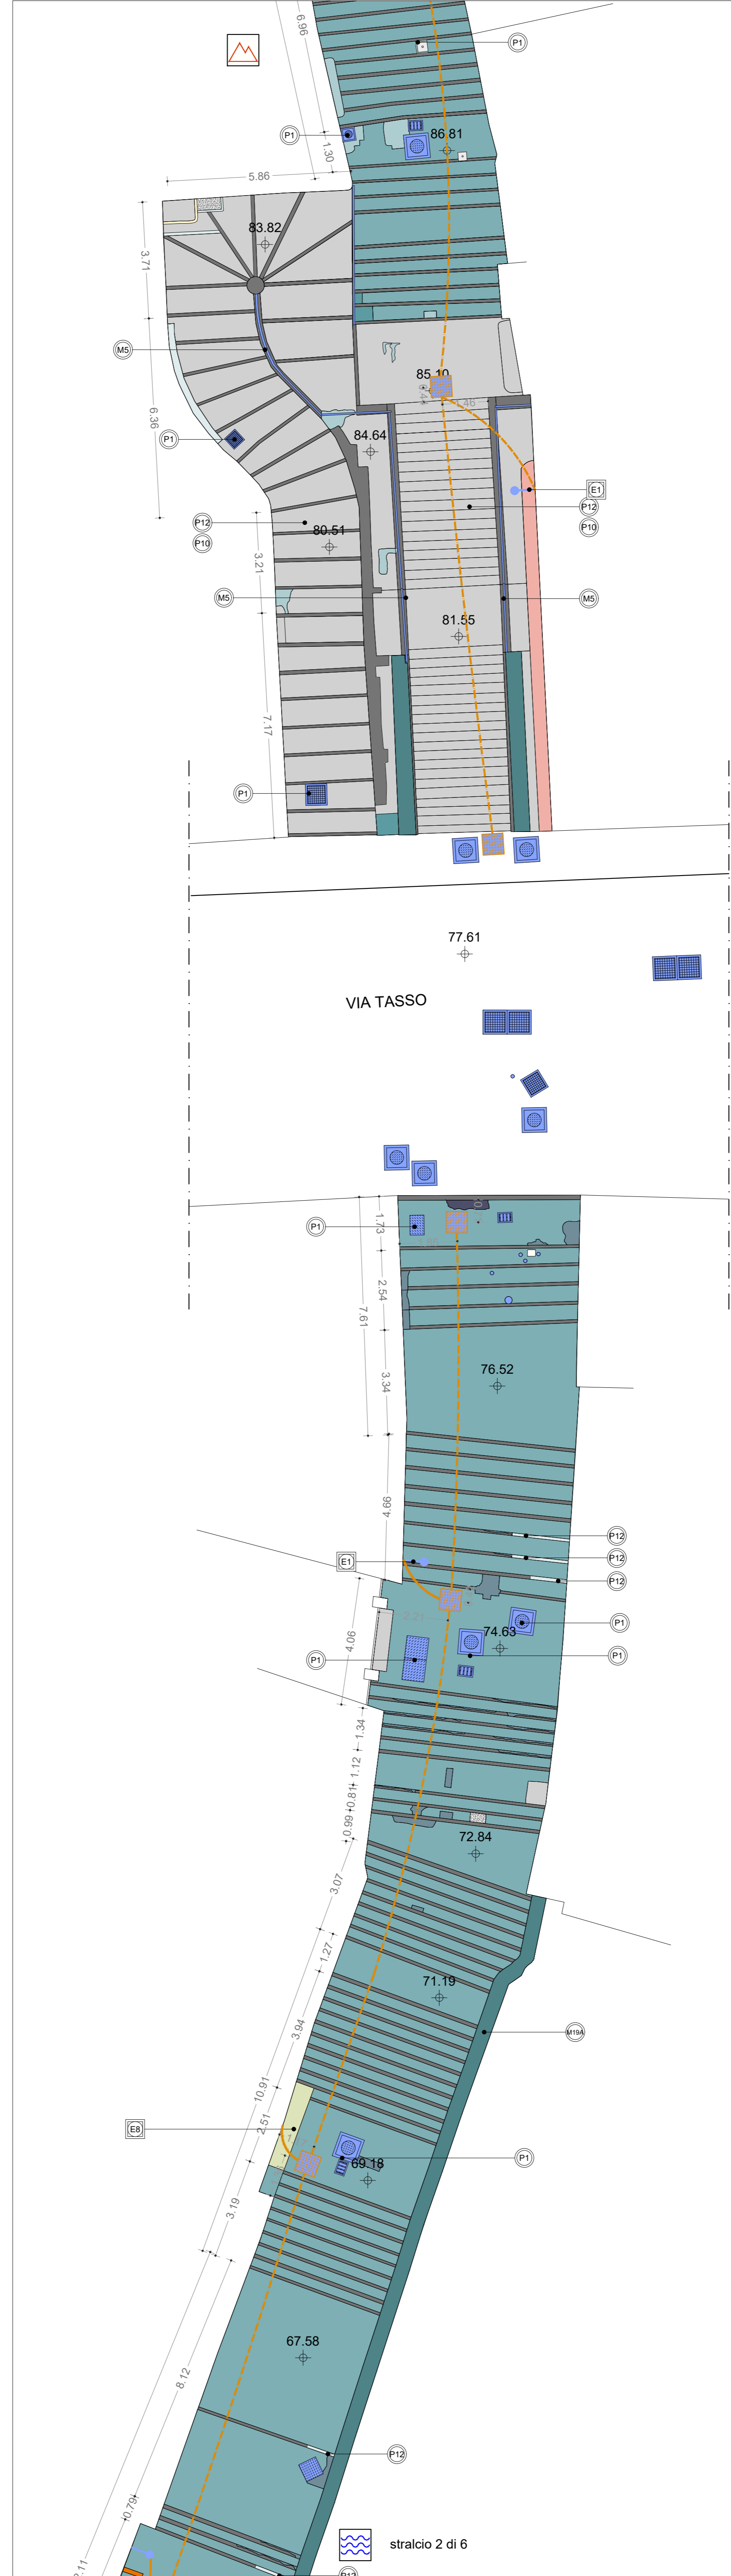

lato monte del percorso  
lato valle del percorso

**STATO DI FATTO**

CHIESINI IN METALLO	CADITOIE IN PIETRA	COLONNINA BALAUSTRATA IN METALLO
CHIESINI IN PIETRA	CADITOIA IN METALLO	COLONNINA BALAUSTRATA IN PIETRA
CHIESINI IN CLS DIMENSIONI VARIABILI	CADITOIA IN METALLO A PIANTE QUADRATE	COLONNINA
CHIESINO	CADITOIA IN METALLO DIMENSIONI VARIABILI	DISSOLVATORE IN PIETRA
		DISSOLVATORE IN METALLO
		DISSOLVATORE A BALAUSTRATA IN METALLO
		DISSOLVATORE
		PANCHINA IN LEGNO
		PANCHINA IN PIETRA
		PROIETTORE AD INCASSO
ILLUMINAZIONE LAMPIONE	LA SU PALO	SIRACCO A MURO
	LA SU PALO	SIRACCO SU PALO
		A SOSPENSIONE
		ARMATURA STRADALE
		CHIAVE DI SARACINESA
		TUBAZIONE ACQUEDOTTO
SEGNALNETICA VERTICALE	LAMPIONE	RECINZIONE LINEA
CASSONETTO	LAMPIONE A MURO	OPERA PROVVISORIALE
PIANTINI	FONTANELLA PUBBLICA	MATERIALE DI RISULTA
PLIVIALE	PANCHINA	DISSOLVATORE IN PIETRA
BICICOLA VOTIVA	BALAUSTRATA METALLICA	DISSOLVATORE IN METALLO
ARREDO URBANO	CORRIMANO METALLICO	FIORIERA
ARMATURA STRADALE A SIRACCO	RECINZIONE METALLICA	

**COMMITTENTE**

CITTÀ VERTICALE: RIQUALIFICAZIONE DEI PERCORSI PEDONALI TRA LA COLLINA E IL MARE

COMUNE DI NAPOLI

**RESPONSABILE DEL PROCEDIMENTO**  
arch. Francesca Spersa

**MANDATARI**

**sab** STUDIO ASSOCIATO BENTON & BOWLES

**MANDANTI**

**B.S.r.l.** BENTON & BOWLES

**Studio Ing. Alberto Capitanucci**

**Progetto illuminazione pubblica ed impianti elettrici punto a - Distribuzione planimetrica - Stralcio planimetrico 1-3 di 6 - 05.SanFrancesco**

**GEE032/00**

ELABORATO CNAP-001-01-02-20-ESE

SCALE 1:100

NOI FILE nome CNAP.001GEE03200-3300.dwg UNITA' DI MISURA Unit of Measure m