
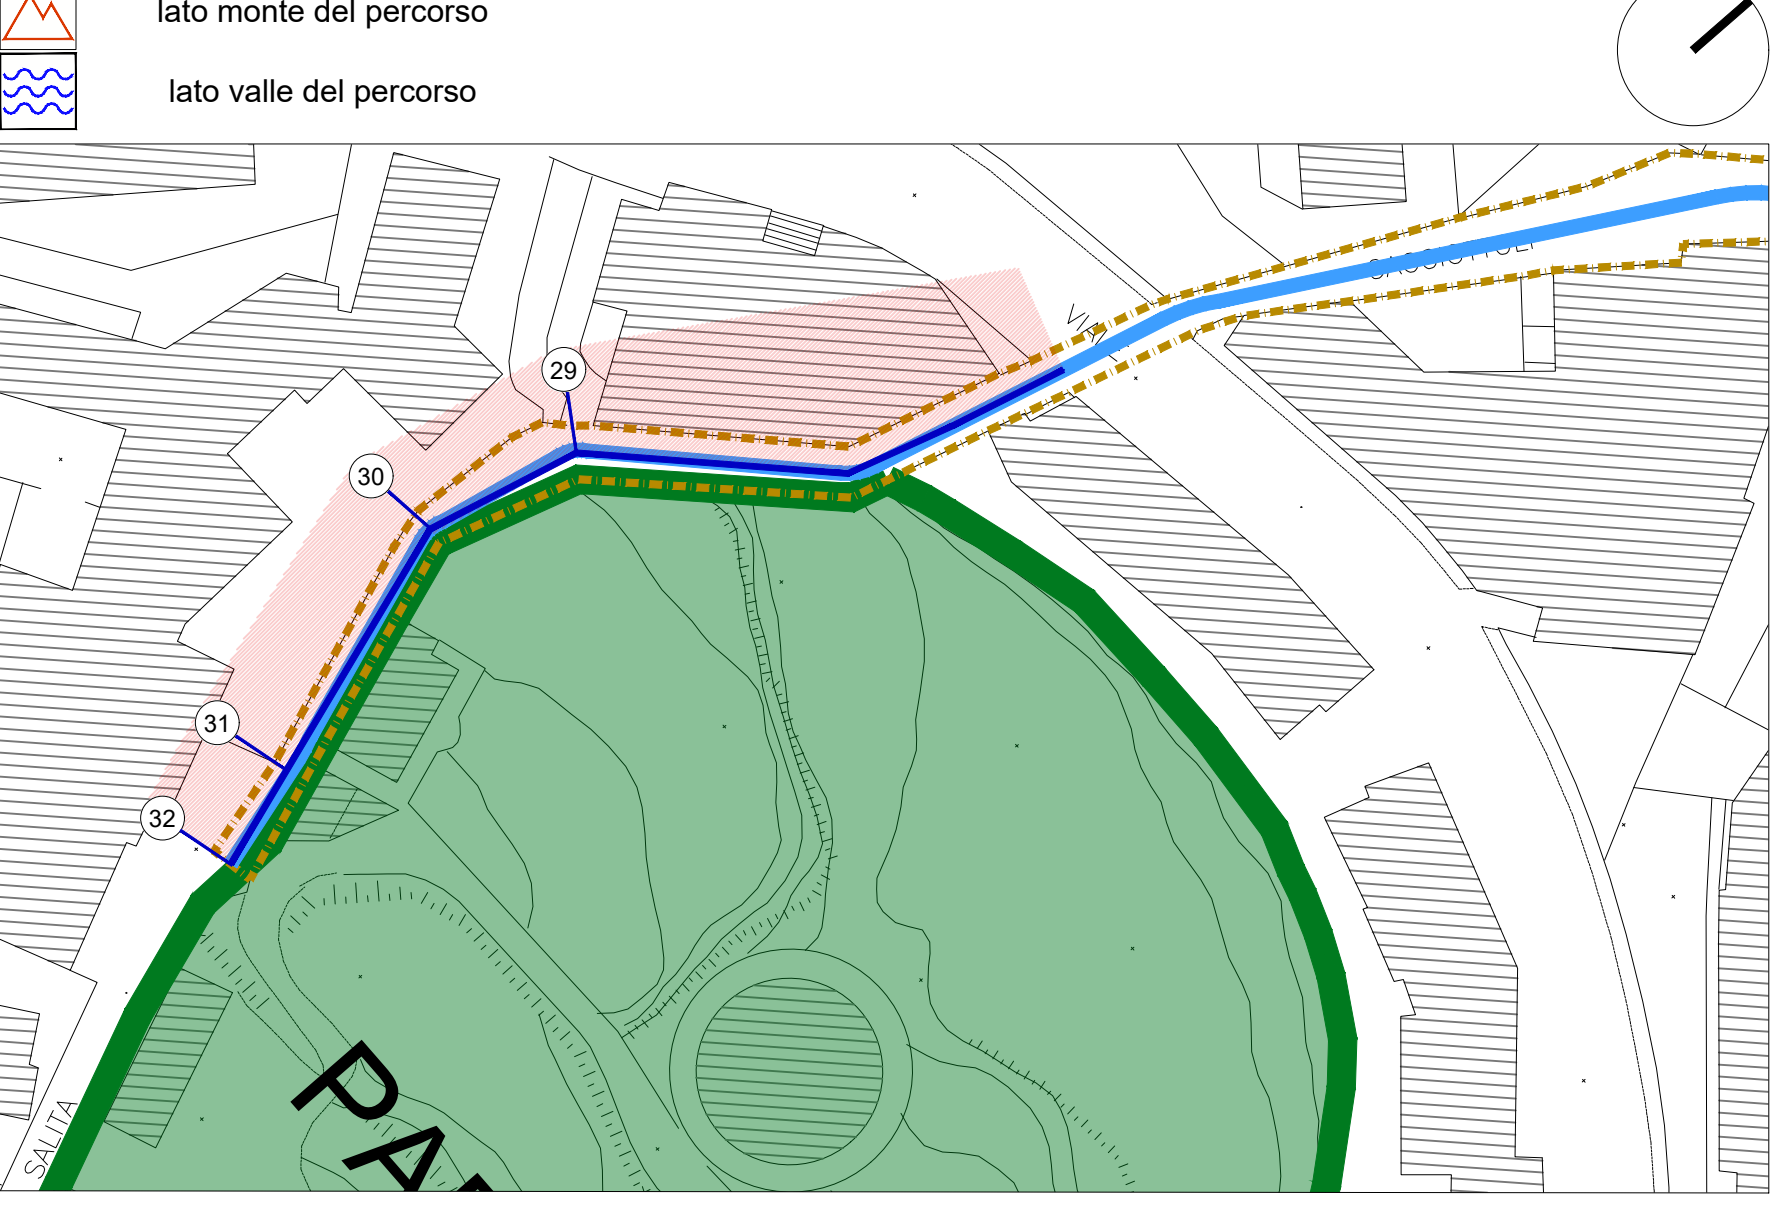


STATO DI FATTO

<ul style="list-style-type: none"> CHiusINO IN METALLO CHiusINO IN PIETRA CHiusINO IN CLS DIMENSIONI VARIABILI 	<ul style="list-style-type: none"> CADITOIA IN PIETRA CADITOIA IN METALLO CADITOIA IN METALLO LUNGHEZZA VARIABILE A PANTA QUADRATA CADITOIA IN METALLO DIMENSIONI VARIABILI 	<ul style="list-style-type: none"> COLONNINA BALAUSTRATA IN METALLO COLONNINA BALAUSTRATA IN PIETRA COLONNINA DISSUASORE IN PIETRA DISSUASORE IN METALLO DISSUASORE A BALAUSTRATA IN METALLO DISSUASORE PANCHINA IN LEGNO PANCHINA IN PIETRA
<ul style="list-style-type: none"> ILLUMINAZIONE LAMPIONE SU PALO SU PALO 	<ul style="list-style-type: none"> SIRACCIO A MURO SIRACCIO SU PALO A SOSPENSIONE ARMATURA STRADALE 	<ul style="list-style-type: none"> PROIETTORE AD RICASSO CHIAVE O SARACINESA TUBAZIONE ACCIUGOTTO
<ul style="list-style-type: none"> SEGNALETICA VERTICALE CASSONETTO IMPIANTI PLUVIALE EDICOLA VOTIVA ARREDO URBANO ARMATURA STRADALE A SIRACCIO 	<ul style="list-style-type: none"> LAMPIONE LAMPIONE A MURO FONTEANELLA PUBBLICA PANCHINA BALAUSTRATA METALLICA CORRIMANO METALLICO RECINZIONE METALLICA 	<ul style="list-style-type: none"> RECINZIONE LINEARE OPERA PROVVISORIALE MATERIALE DI RISULTA DISSUASORE IN PIETRA DISSUASORE IN METALLO FIORIERA

0,00 quota altimetrica 3,50 quota lineare

Definizione pareti ed elementi in alzato compresi nell'ambito d'intervento
 parete o elemento compreso nell'ambito
 parete o elemento non compreso nell'ambito

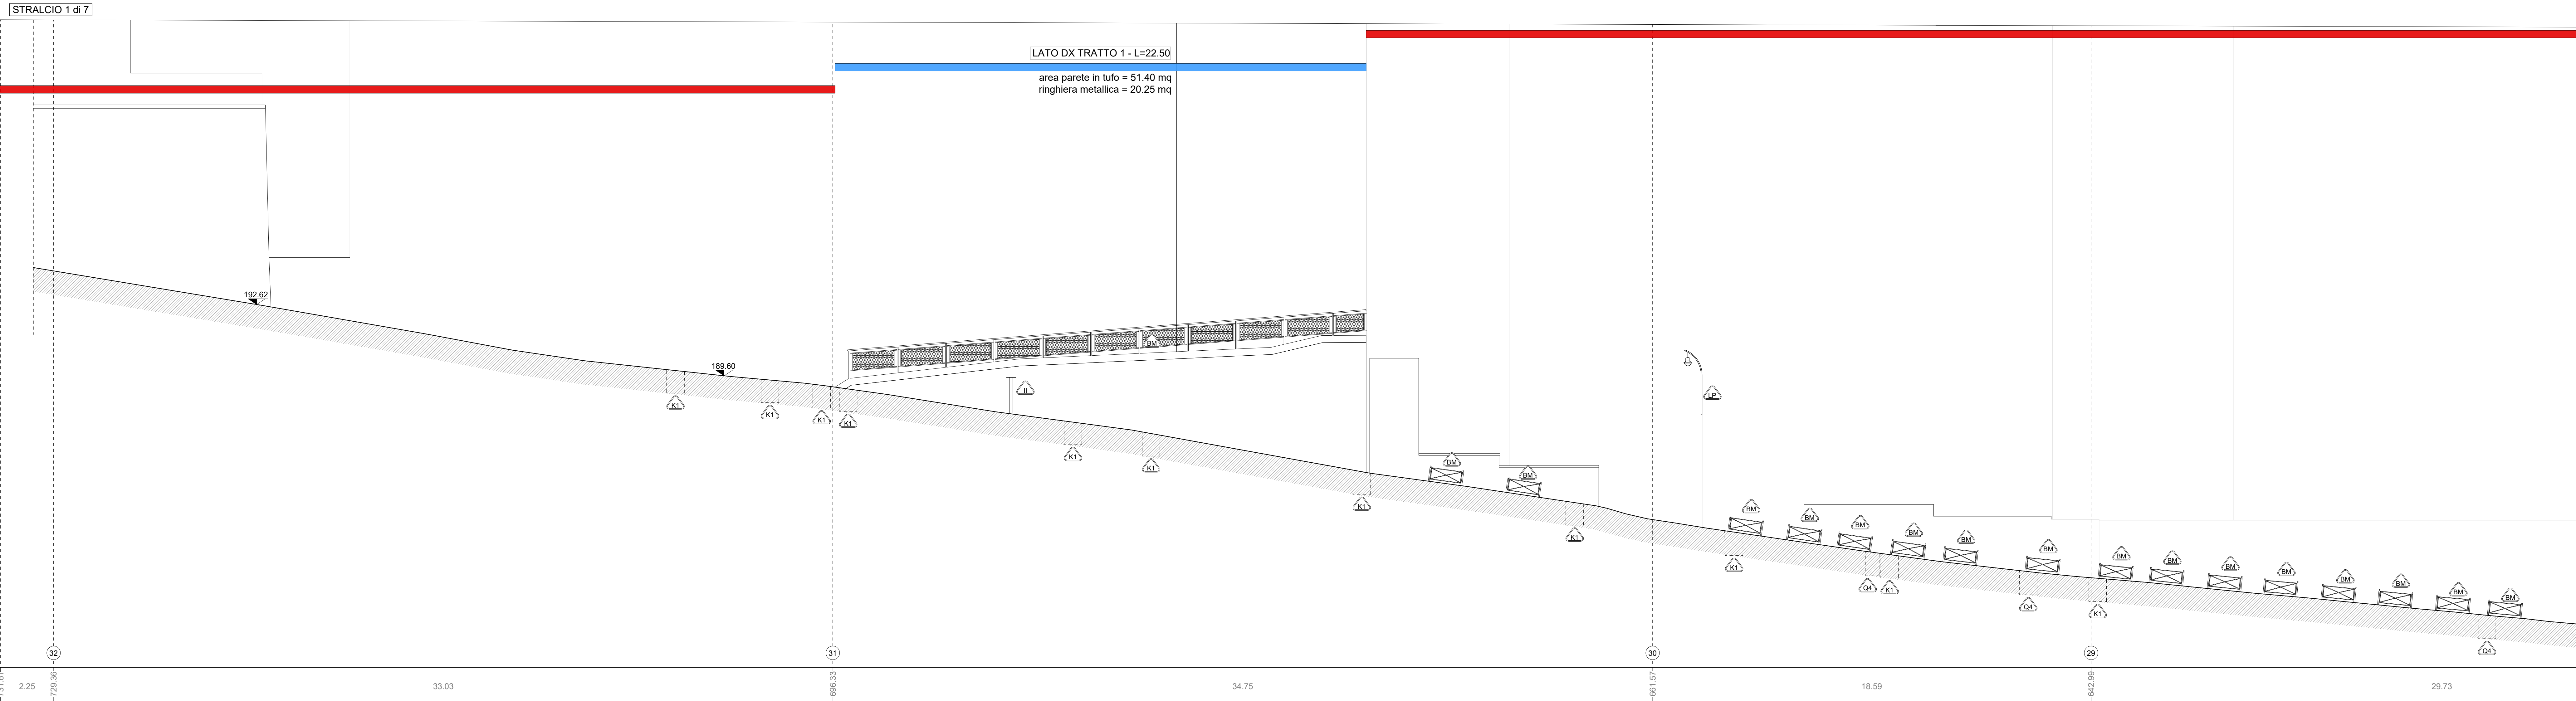

COMMITTENTE
 COMUNE DI NAPOLI
 RESPONSABILE DEL PROCEDIMENTO
 arch. Francesca Spera

CITTÀ VERTICALE: RIQUALIFICAZIONE DEI PERCORSI PEDONALI TRA LA COLLINA E IL MARE

MANDATARIA
 sab
 Via Plevicola, 15
 06128 Perugia
 info@saberg.it www.saberg.it

MANDANTI
 BS S.r.l.
 Via San'Antonio da Lombardi, 16
 00187 Roma

Studio Ing. Alberto Capitanucci
 Ingegneria della Provincia di Napoli
 Sezione A - N° AD42
 ALBERTO CAPITANUCCI
 SETTORE CIVILE E AMBIENTALE
 SETTORE DELL'EDILIZIA

ELABORATO
 Architettura - Stato di Fatto
 Salita Cacciottoli
 Profilo longitudinale dx - Stralcio 1 di 7

GRE042h/00

UNTA DI MISURA / Unit of Measure