



STATO DI FATTO

<ul style="list-style-type: none"> CHUSINO IN METALLO CHUSINO IN PIETRA CHUSINO IN CLS A FINITA' QUADRATA 	<ul style="list-style-type: none"> CADITOIA IN PIETRA CADITOIA IN METALLO CADITOIA IN METALLO A LUNGHEZZA VARIABILE CADITOIA IN METALLO A FINITA' QUADRATA CADITOIA IN METALLO DIMENSIONI VARIABILI 	<ul style="list-style-type: none"> COLONNINA BALAUSTRATA IN METALLO COLONNINA BALAUSTRATA IN PIETRA COLONNINA DISSUASORE IN PIETRA DISSUASORE A BALAUSTRATA IN METALLO DISSUASORE PANCHINA IN LEGNO PANCHINA IN PIETRA
<ul style="list-style-type: none"> LAMIERE SU PALO SU PALO SU PALO 	<ul style="list-style-type: none"> SBRACCIO A MURO SBRACCIO SU PALO SBRACCIO SU PALO SBRACCIO SU PALO 	<ul style="list-style-type: none"> A SOSPENSIONE ARMATURA STRADALE CHIAVE O SARACINESA TUBAZIONE ACQUEDOTTO
<ul style="list-style-type: none"> SEGNALITICA VERTICALE CASSONETTO IMPIANTI FLUVIALE EDICOLA VOTIVA ARREDO URBANO ARMATURA STRADALE A SBRACCIO 	<ul style="list-style-type: none"> LAMPIONE LAMPIONE A MURO FONTANELLA PUBBLICA PANCHINA BALAUSTRATA METALLICA CORRIMANO METALLICO RECINZIONE METALLICA 	<ul style="list-style-type: none"> RECINZIONE LIGNEA OPERA PROVVISORIALE MATERIALE DI RISULTA DISSUASORE IN PIETRA DISSUASORE IN METALLO FIORIERA

0.00 quota altimetrica

3.50 quota lineare

DEFINIZIONE PARETI ED ELEMENTI IN ALZATO COMPRESI NELL'AMBITO D'INTERVENTO
 ELEMENTI COMPRESI NELL'AMBITO
 ELEMENTI NON COMPRESI NELL'AMBITO

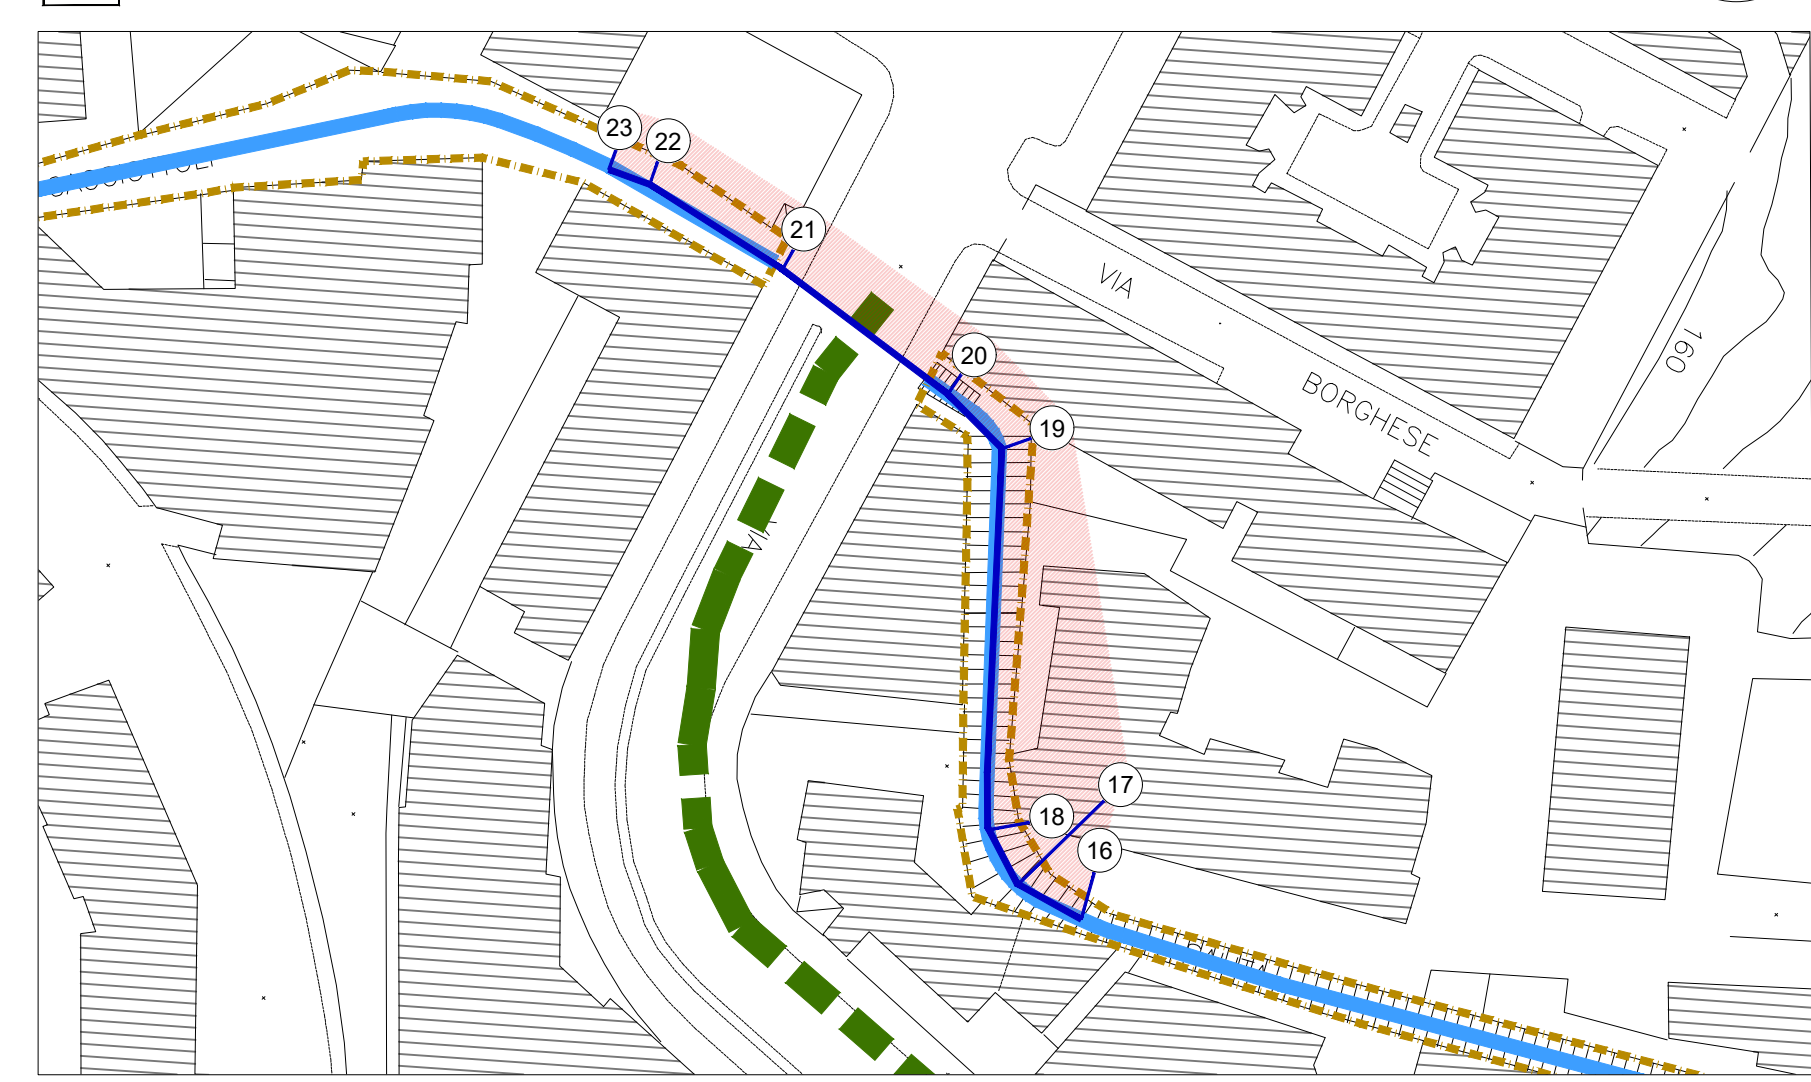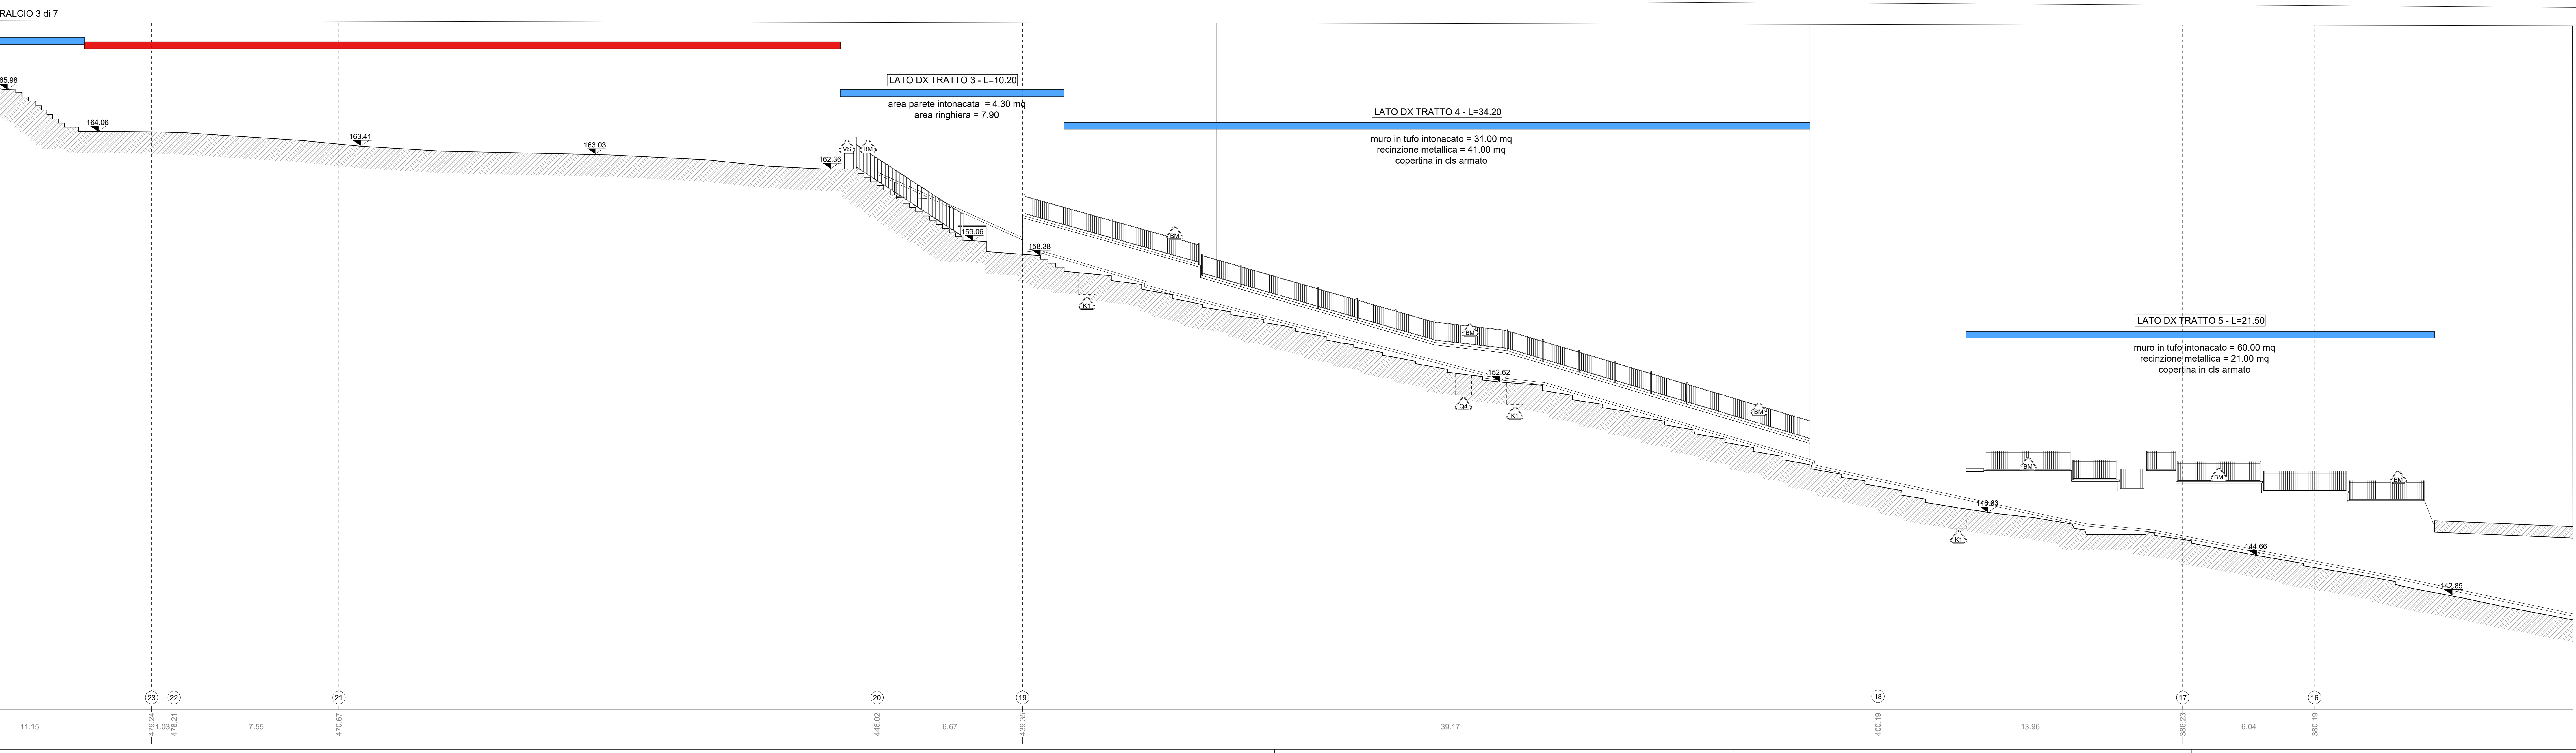

COMMITTENTE
 COMUNE DI NAPOLI

RESPONSABILE DEL PROCEDIMENTO
 arch. Francesca Spera

CITTÀ VERTICALE: RIQUALIFICAZIONE DEI PERCORSI PEDONALI TRA LA COLLINA E IL MARE

MANDATARIA
 sab gruppo s.p.a.
 Via Peverola, 15
 00138 Perugia
 info@saberg.it www.saberg.it

MANDANTI
 B.S.S. S.p.A.
 Via Salaria, 410
 00198 Roma
 info@bss.it www.bss.it

Studio Ing. Alberto Capitannucci
 Via Salaria, 410
 00198 Roma
 info@capitannucci.it www.capitannucci.it

Architettura - Stato di Fatto
 Salita Cacciottoli
 Profilo longitudinale dx - Stralcio 3 di 7

ELABORATO
 GRE042I/00
 CNAP-001-01-02-20 ESE
 1:100

UNITE DI MISURA