

STATO DI FATTO


<ul style="list-style-type: none"> CHUSINO IN METALLO CHUSINO IN PIETRA CHUSINO IN CLS DIMENSIONI VARIABILI CHUSINO 	<ul style="list-style-type: none"> CADITOIA IN PIETRA CADITOIA IN METALLO CADITOIA IN METALLO LUNGHEZZA VARIABILE CADITOIA IN METALLO A PANTA QUADRATA CADITOIA IN METALLO DIMENSIONI VARIABILI CADITOIA 	<ul style="list-style-type: none"> COLONNINA BALAUSTRATA IN METALLO COLONNINA BALAUSTRATA IN PIETRA COLONNINA DISSUASORE IN PIETRA DISSUASORE IN METALLO DISSUASORE A BALAUSTRATA IN METALLO DISSUASORE PANCHINA IN LEGNO PANCHINA IN PIETRA PROIETTORE AD INCASSO CHIAVE O SARACINESA TUBAZIONE ACQUEDOTTO
---	--	---

ILLUMINAZIONE LAMPIONI

0.00 quota altimetrica

3.50 quota lineare

<ul style="list-style-type: none"> SEGNALICA VERTICALE CASSONETTO IMPIANTI PLUVIALE EDICOLA VOTIVA ARREDO URBANO ARMATURA STRADALE A SBIRACCIO 	<ul style="list-style-type: none"> LAMPIONE LAMPIONE A MURO FONTELLA PUBBLICA PANCHINA BALAUSTRATA METALLICA CORRIMANO METALLICO RECINZIONE METALLICA 	<ul style="list-style-type: none"> RECINZIONE LINEARE OPERA PROVVISORIALE MATERIALE DI RISULTA DISSUASORE IN PIETRA DISSUASORE IN METALLO FIORIERA
---	--	--

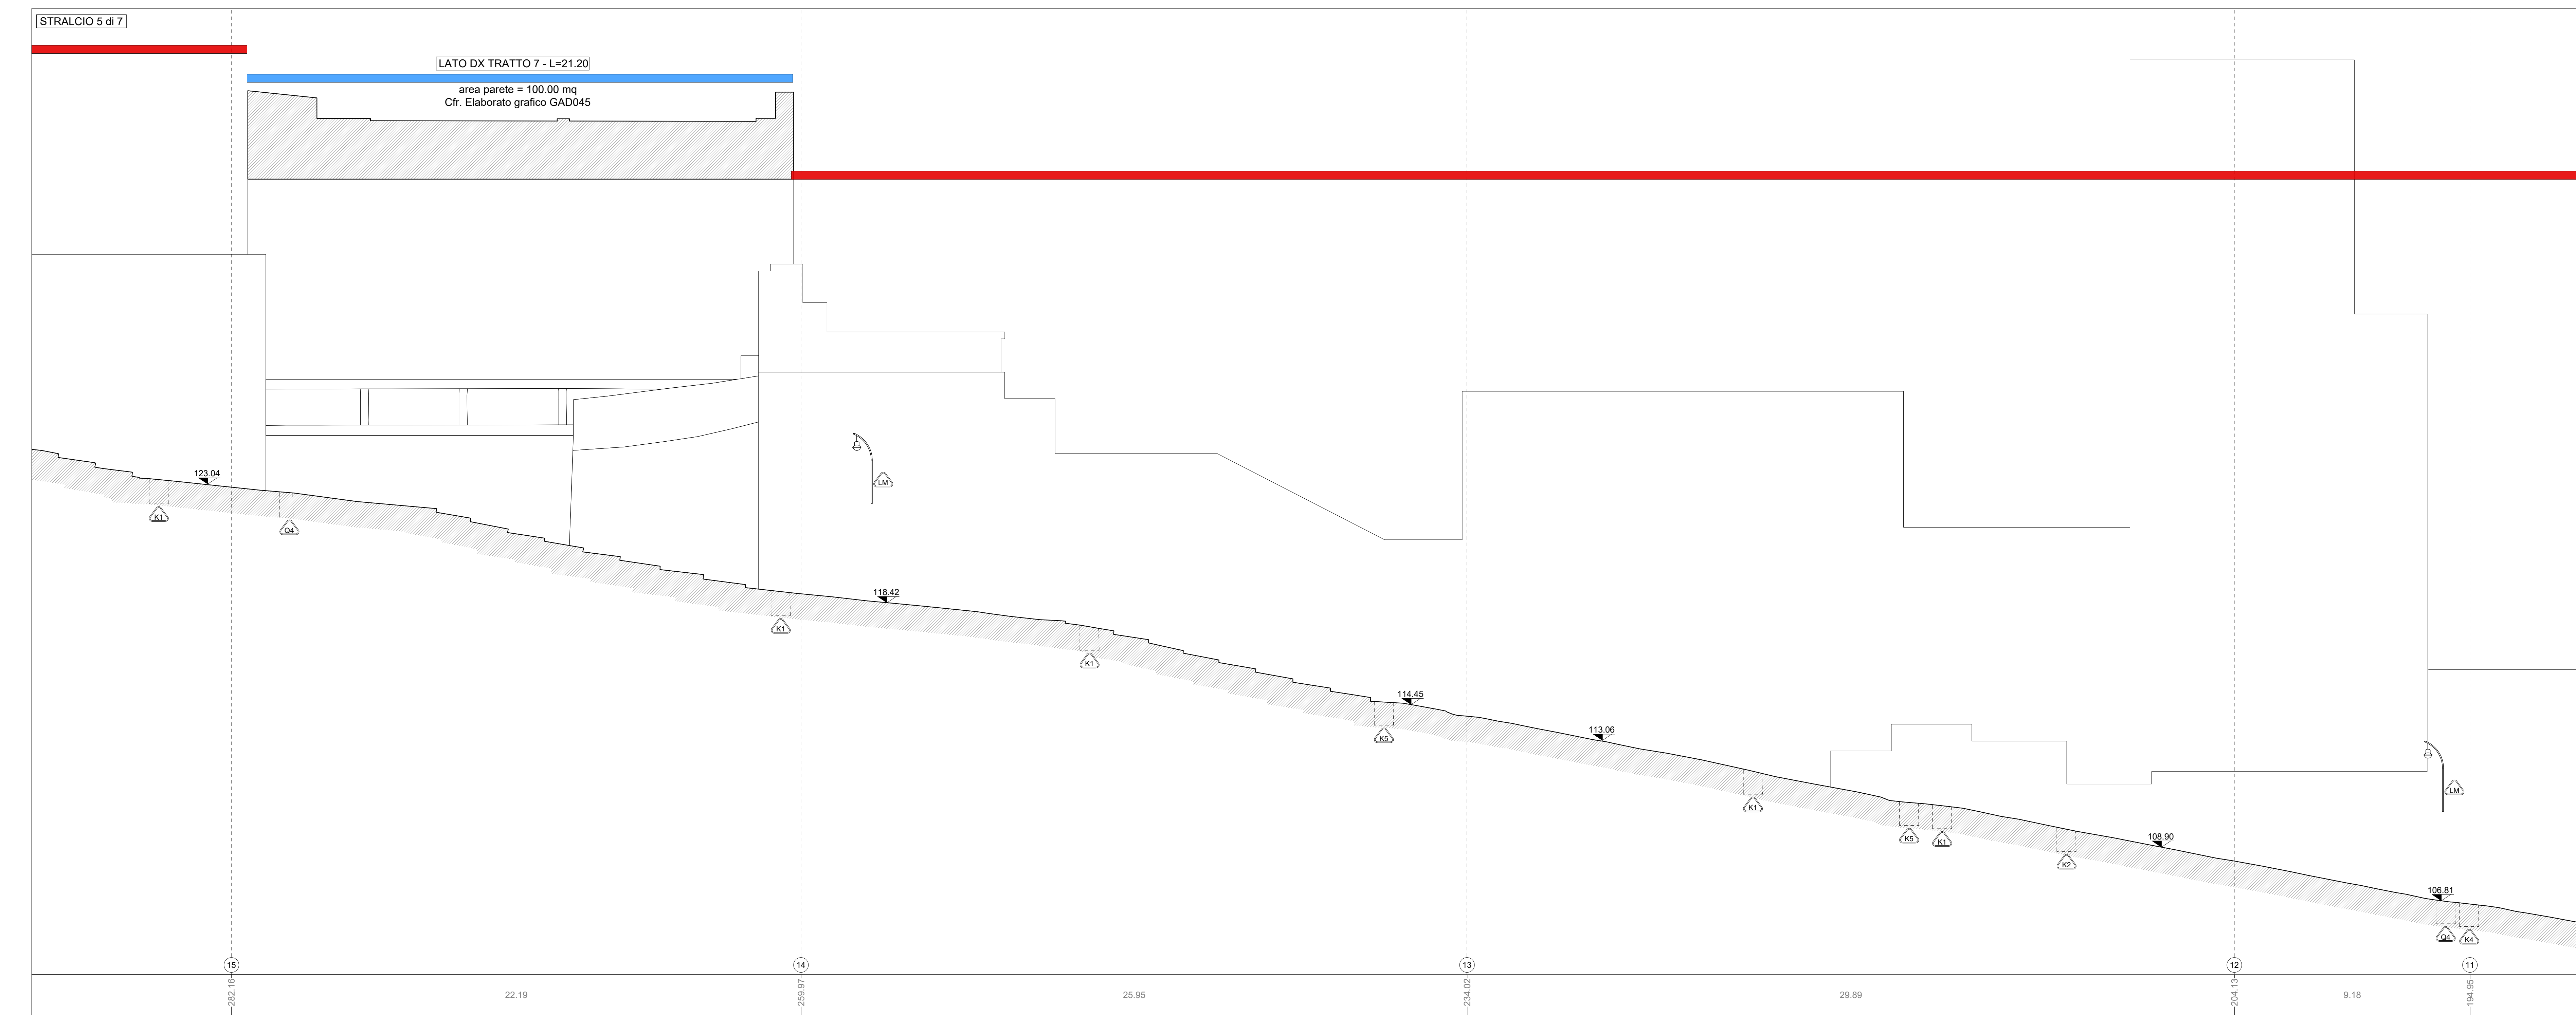

COMMITTENTE

COMUNE DI NAPOLI

RESPONSABILE DEL PROCEDIMENTO

arch. Francesca Spiera

CITTÀ VERTICALE: RIQUALIFICAZIONE DEI PERCORSI PEDONALI TRA LA COLLINA E IL MARE

MANDATARIA

sab gruppo

Via Plebiscito, 15
00187 - Perugia
info@sabong.it www.sabong.it

MANDANTIA

B&S I.U.

Via Saffi, 16
00187 - Roma
info@bsiu.it www.bsiu.it

Studio Ing. Alberto Capitaniucci

ELABORATO

Architettura - Stato di Fatto

Salita Cacciottoli

Profilo longitudinale dx - Stralcio 5 di 7

GRE042n/00

SCALE

1:100

UNITA' DI MISURA