

**Contratto di appalto per fornitura e posa in opera di attrezzature e arredi nell'ambito dell'intervento di completamento del dipartimento (già facoltà) di medicina e chirurgia a Scampia. Lotto n. 1: fornitura e posa in opera di arredo aule e spazi comuni - CIG: 7997845E78 ? RICHIESTA NUOVI PREZZI**

---

**Da** LAMM S.R.L <gare.lamm@legalmail.it>

**A** edilizia.nuovecentralita@pec.comune.napoli.it  
<edilizia.nuovecentralita@pec.comune.napoli.it>

**Cc** ing.antonioverde@gmail.com <ing.antonioverde@gmail.com>,  
monica.michelino@comune.napoli.it <monica.michelino@comune.napoli.it>

**Data** venerdì 17 giugno 2022 - 16:27

---

- Buonsera ing. Verde ,

ai sensi dell'art. 9 del capitolato tecnico, ed a seguito della richiesta riportata nel verbale di riunione del 6/04/2022 , dove si chiede che il codice prodotto App1 ( appendiabiti a muro) offero venga sostituito con altro modello ( Cribio Rexite Colore bianco ) gia presente nell' attuale sede con fornitura di altro Lotto , mentre per il codice LAV1 ( lavagna a parete in Ardesia) per essere installata su pareti curve necessita di una sottostruttura in metallo , pertanto si inviano le schede tecniche e le relative analisi dei prezzi .

Restiamo in attesa di riscontro per procedere con la produzione.

Distinti saluti

LAMM SRL

--




-----

---


controtelaio\_lavagna\_2m (1).pdf  
controtelaio\_lavagna\_2m.pdf  
np1.pdf  
np2.pdf  
np3.pdf



Elenco Componenti		
Nr.	Q.tà	Descrizione
1	1	CONTROTELAIO LAVAGNA 3M
2	2	TUBO 40X40X1200 CX
3	2	TUBO 40X40X1540 DX
4	2	TUBO 40X40X1540 SX
5	2	TUBO 40X40X1280
6	4	ASSEMBLE PIASTRINE DI SUPPORTO
7	1	PIATTO SUPERIORE TUBETTO
8	1	TUBETTO FILETTATO
9	8	INSERTO FILETTATO M8
10	4	ISO4762-M8X20-8-B
11	2	ISO4762-M8X90-8
12	2	DADO M8

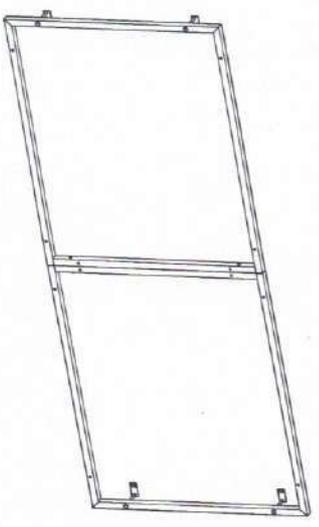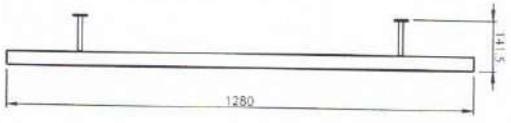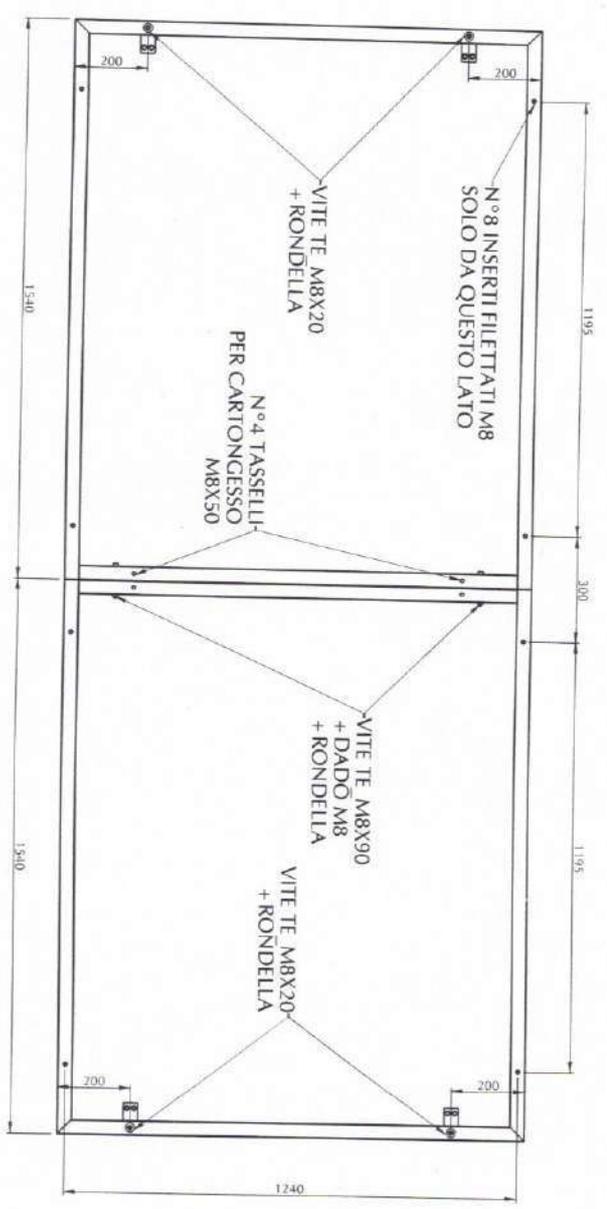

SCALA 1:20

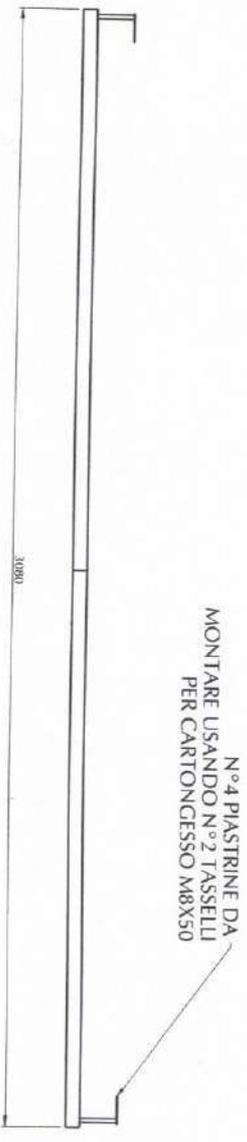

N°4 PIASTRINE DA MONTARE USANDO N°2 TASSELLI PER CARTONGESSO M8X50

REV.	DATA	REVISIONE	DISSEGNAZIONE	DESCRIZIONE

NOME PROGETTO: COLLEZIONE DI APPARTIENENZA: LAYOUT DI RIFERIMENTO:



**LAMM**  
 LAVORI ARCHITETTICI  
 VIA LAMM 8/A - 80138 NAPOLI - ITALIA  
 TEL. 081 5411111 - FAX 081 5411112  
 WWW.LAMM.IT

CONTELENO LAVAAGNA 3M


Creazione MICHELE	Verifica	Disegno	Rev	Data
ASSEMBLE CONTROTELAIO PER LAVAGNA 3M METRI	Approvazione	2003/2022	2003/2022	2003/2022

Foglio 1/10  
 Scale 1:10  
 Materiale  
 Peso 850  
 1/200 20/5



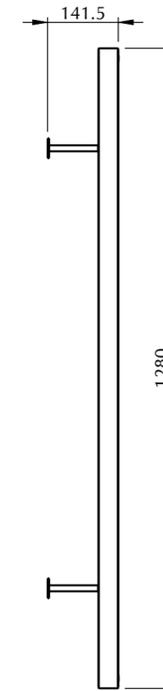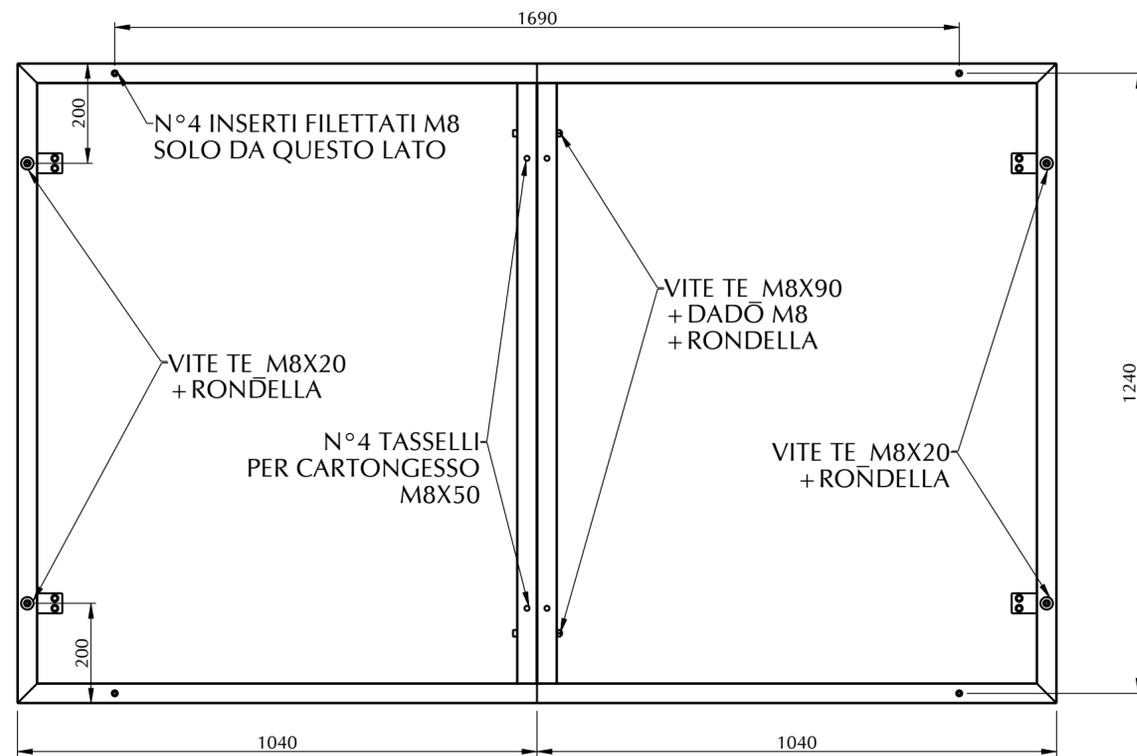

Elenco Componenti			
Nr.	QTà	Nome	Descrizione
1	1	CONTROTELAIO_LAVAGNA_2M	-
2	2	TUBO_40X40X1200_CX	-
3	2	TUBO_40X40X1040_DX	-
4	2	TUBO_40X40X1040_SX	-
5	2	TUBO_40X40X1280	-
6	4	ASSIEME_PIASTRINE_DI_SUPPORTO	-
7	1	PIATTO_SUPPORTO_TUBETTO	-
8	1	TUBETTO_FILETTATO	-
9	4	INSERTO_FILETTATO_M8	-
10	4	ISO4762-M8X20-8_8	-
11	2	ISO4762-M8X90-8_8	-
12	2	DADO_M8	-

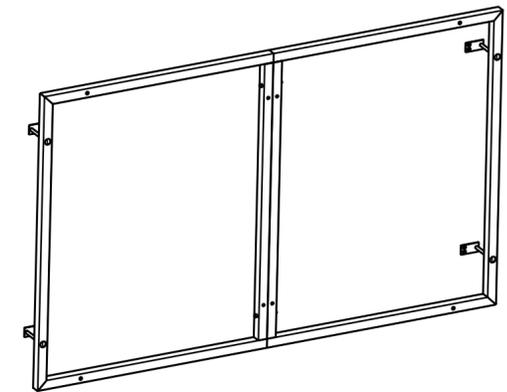

SCALA 1:20

N°4 PIASTRINE DA MONTARE USANDO N°2 TASSELLI PER CARTONGESSO M8X50



REV.	DATA REVISIONE	DISEGNATORE	DESCRIZIONE
NOME PROGETTO:		COLLEZIONE DI APPARTENENZA:	LAYOUT DI RIFERIMENTO:
		Disegno CONTROTELAIO_LAVAGNA_2M Creazione MICHELE Verifica Approvazione - Descrizione ASSIEME CONTROTELAIO PER LAVAGNA 3 METRI Tratt. termico	Rev - Data 20/05/2022 Scala 1:10 Materiale - Foglio 1 Tratt. superficiale Peso (Kg) 1699.587

Comune di Napoli  
 Data: 09/08/2022 - DISP/2022/0065984

