

- Base cartografica Comune di Napoli (anno 1993) integrata del rilievo celerimetrico di dettaglio (anno 2021)
- Pista ciclabile a doppio senso in corsia riservata
- Pista ciclabile a doppio senso in sede propria
- Pista ciclabile a senso unico in corsia riservata
- Pista ciclabile a senso unico in sede propria
- Pista ciclabile a senso unico in corsia ciclabile
- Percorso ciclabile
- Parcheggio bici
- Stazione metropolitana
- Sezione tipologica
- Corse di marcia



2	03/11/2021	TERZA EMISSIONE	A. Parisi	A. Bado	A. Dei Grossi
1	16/09/2021	SECONDA EMISSIONE	A. Parisi	A. Bado	A. Dei Grossi
0	15/08/2021	PRIMA EMISSIONE	A. Parisi	A. Bado	A. Dei Grossi
REV	DATE	DESCRIPTION	PREPARED BY	CHECKED BY	APPROVED BY

PROGETTO ESTENSIONE DELLA RETE CICLABILE CITTADINA AMBITO NORD-OCCIDENTALE
 PROGETTAZIONE DI FATTIBILITÀ TECNICO-ECONOMICA

CLIENTE:

TITOLO: **PROGETTAZIONE DI FATTIBILITÀ TECNICO-ECONOMICA ESTENSIONE DELLA RETE CICLABILE CITTADINA AMBITO NORD-OCCIDENTALE PLANIMETRIA DI PROGETTO 1 di 6**

PREPARED BY	SIGNATURE	DATE	IDENTIFICATION No.	02_T7.1	SHEET	1/1
CONTROLLED BY	A. Bado	13/07/2022	CLIENT Doc. Code:		SCALE	1:1000
APPROVED BY	A. Dei Grossi	13/07/2022	FILE NAME	02_T7-PlanProg.dwg	REVISION	6

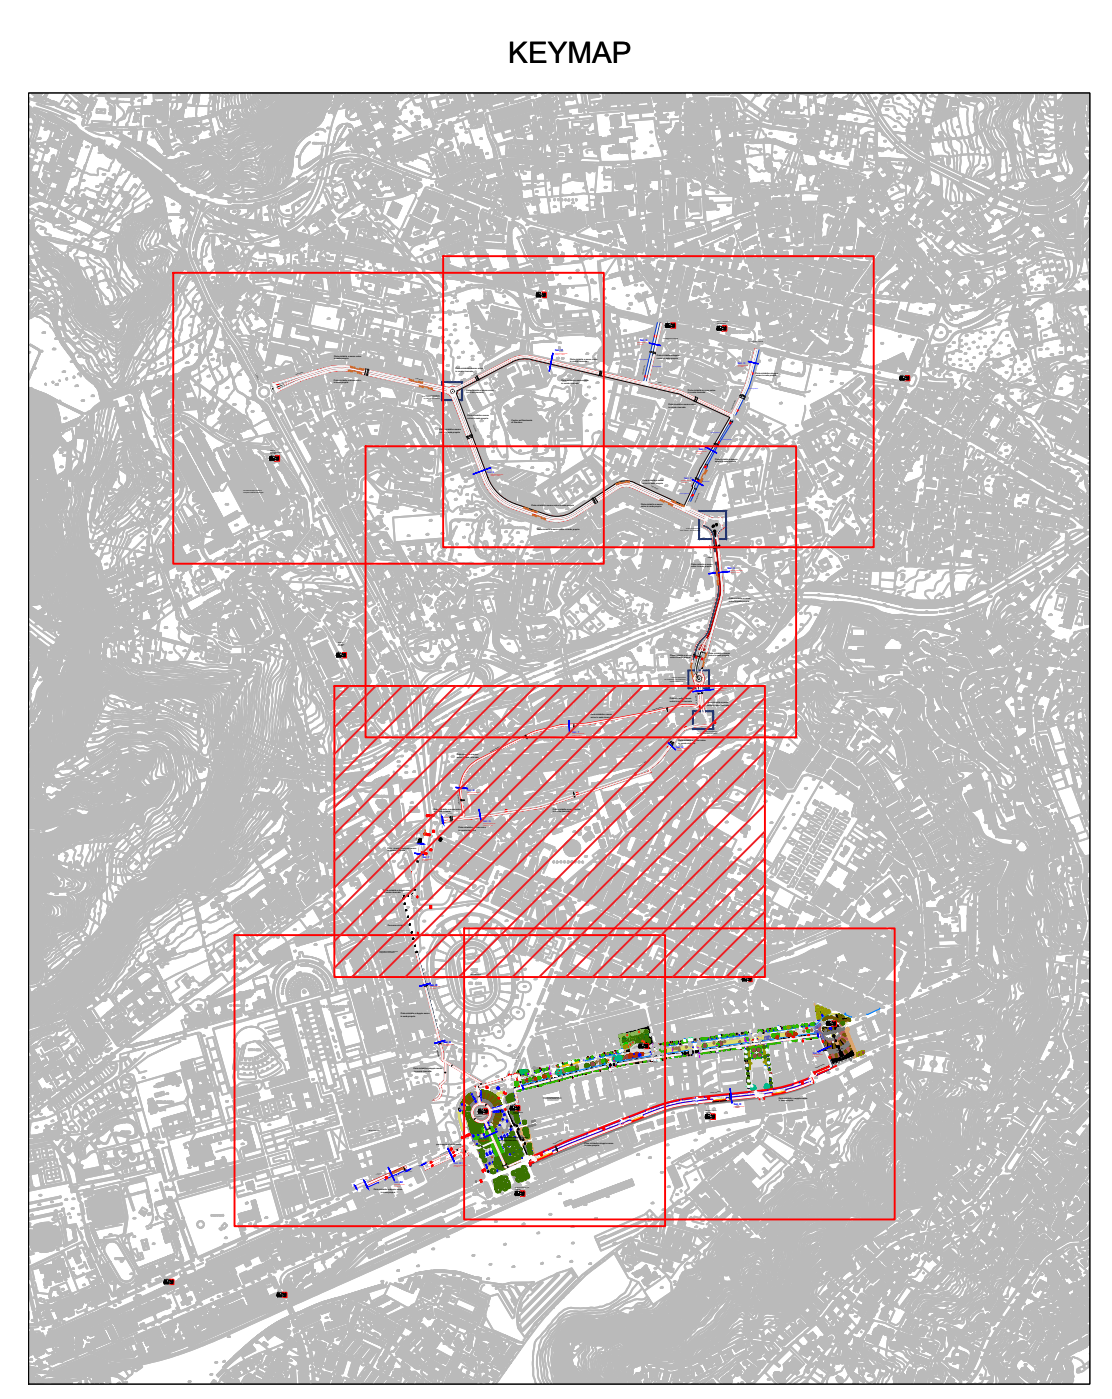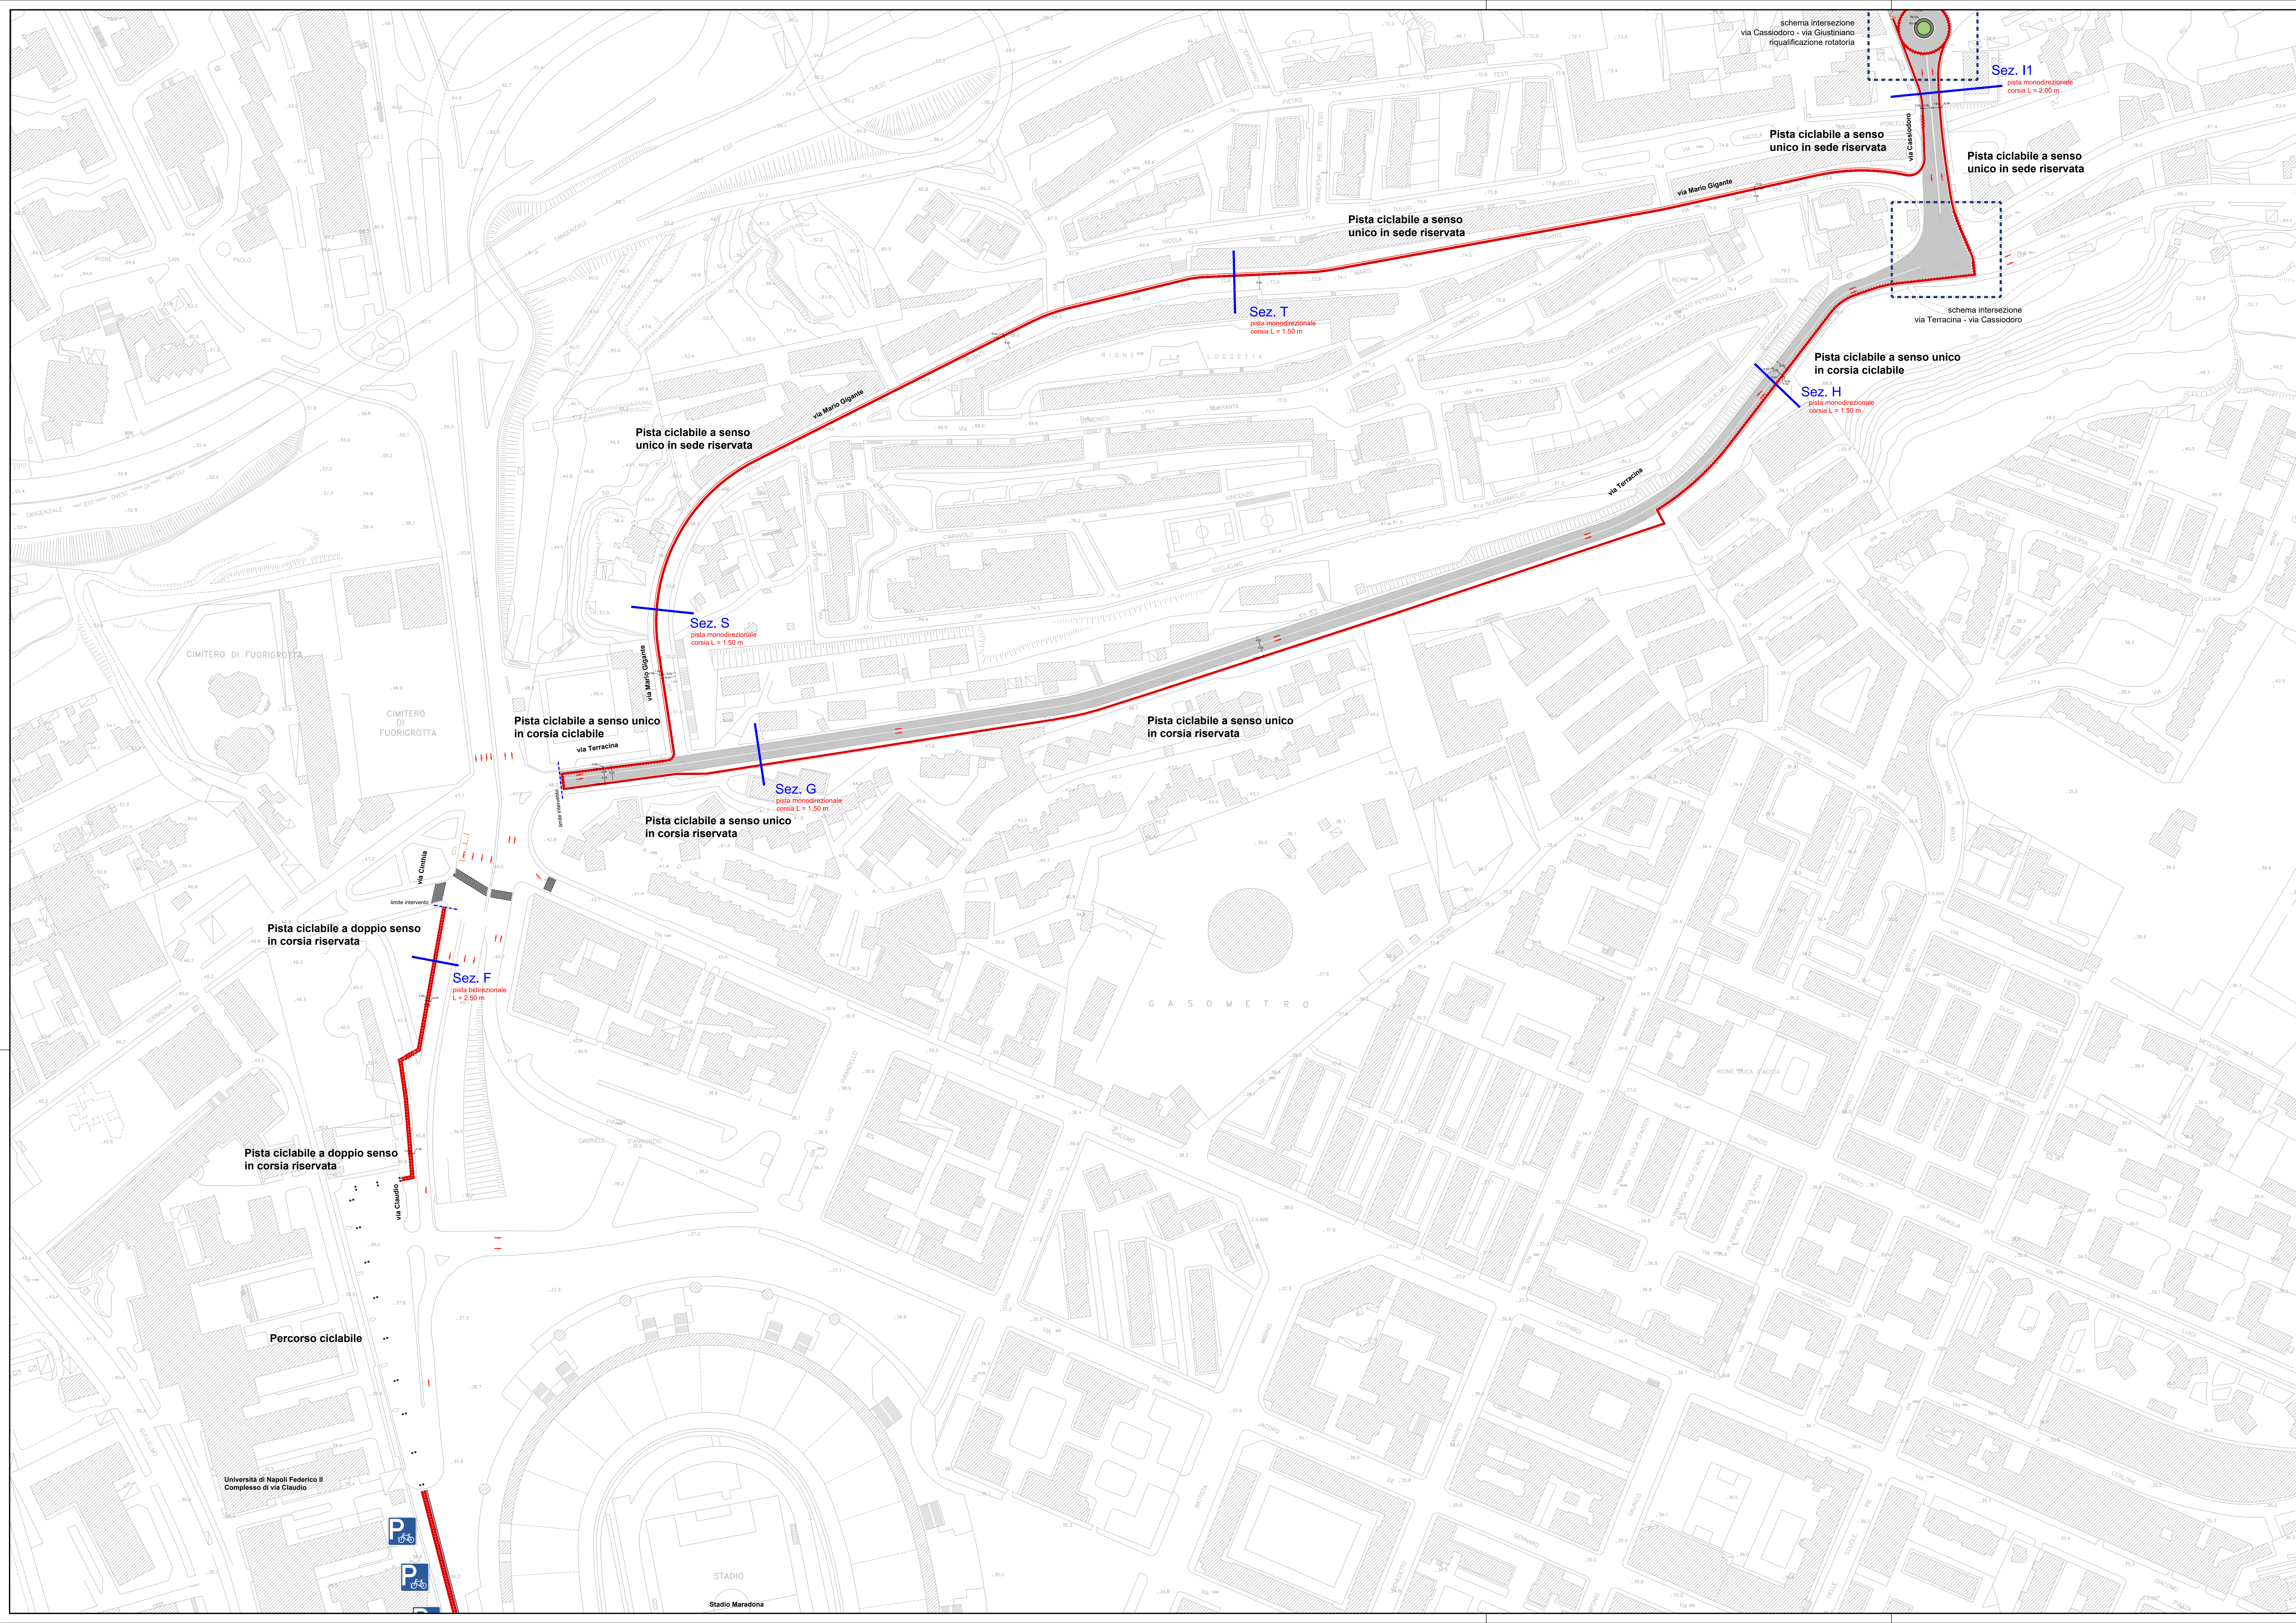

	Base cartografica Comune di Napoli (anno 1993) integrata del rilievo celerimetrico di dettaglio (anno 2021)
	Pista ciclabile a doppio senso in corsia riservata
	Pista ciclabile a doppio senso in sede propria
	Pista ciclabile a senso unico in corsia riservata
	Pista ciclabile a senso unico in sede propria
	Pista ciclabile a senso unico in corsia ciclabile
	Percorso ciclabile
	Parcheggio bici
	Stazione metropolitana
	Sezione tipologica
	Corse di marcia



2	03/11/2021	TERZA EMISSIONE	A. Parisi	A. Bado	A. Dei Grossi
1	16/09/2021	SECONDA EMISSIONE	A. Parisi	A. Bado	A. Dei Grossi
0	15/06/2021	PRIMA EMISSIONE	A. Parisi	A. Bado	A. Dei Grossi
REV	DATE	DESCRIPTION	PREPARED BY	CHECKED BY	APPROVED BY

PROGETTO ESTENSIONE DELLA RETE CICLABILE CITTADINA AMBITO NORD-OCCIDENTALE
 PROGETTAZIONE DI FATTIBILITÀ TECNICO-ECONOMICA

CLIENT:

TITLE: **PROGETTAZIONE DI FATTIBILITÀ TECNICO-ECONOMICA ESTENSIONE DELLA RETE CICLABILE CITTADINA AMBITO NORD-OCCIDENTALE**
 PLANIMETRIA DI PROGETTO 2 di 6

PREPARED BY	SIGNATURE	DATE	IDENTIFICATION No.	02_T7.2	SHEET	1/1
CONTROLLED BY	A. Bado	13/07/2022	CLIENT Doc. Code:	-	SCALE	1:1000
APPROVED BY	A. Dei Grossi	13/07/2022	FILE NAME	02_T7-PlanProg.dwg	REVISION	6

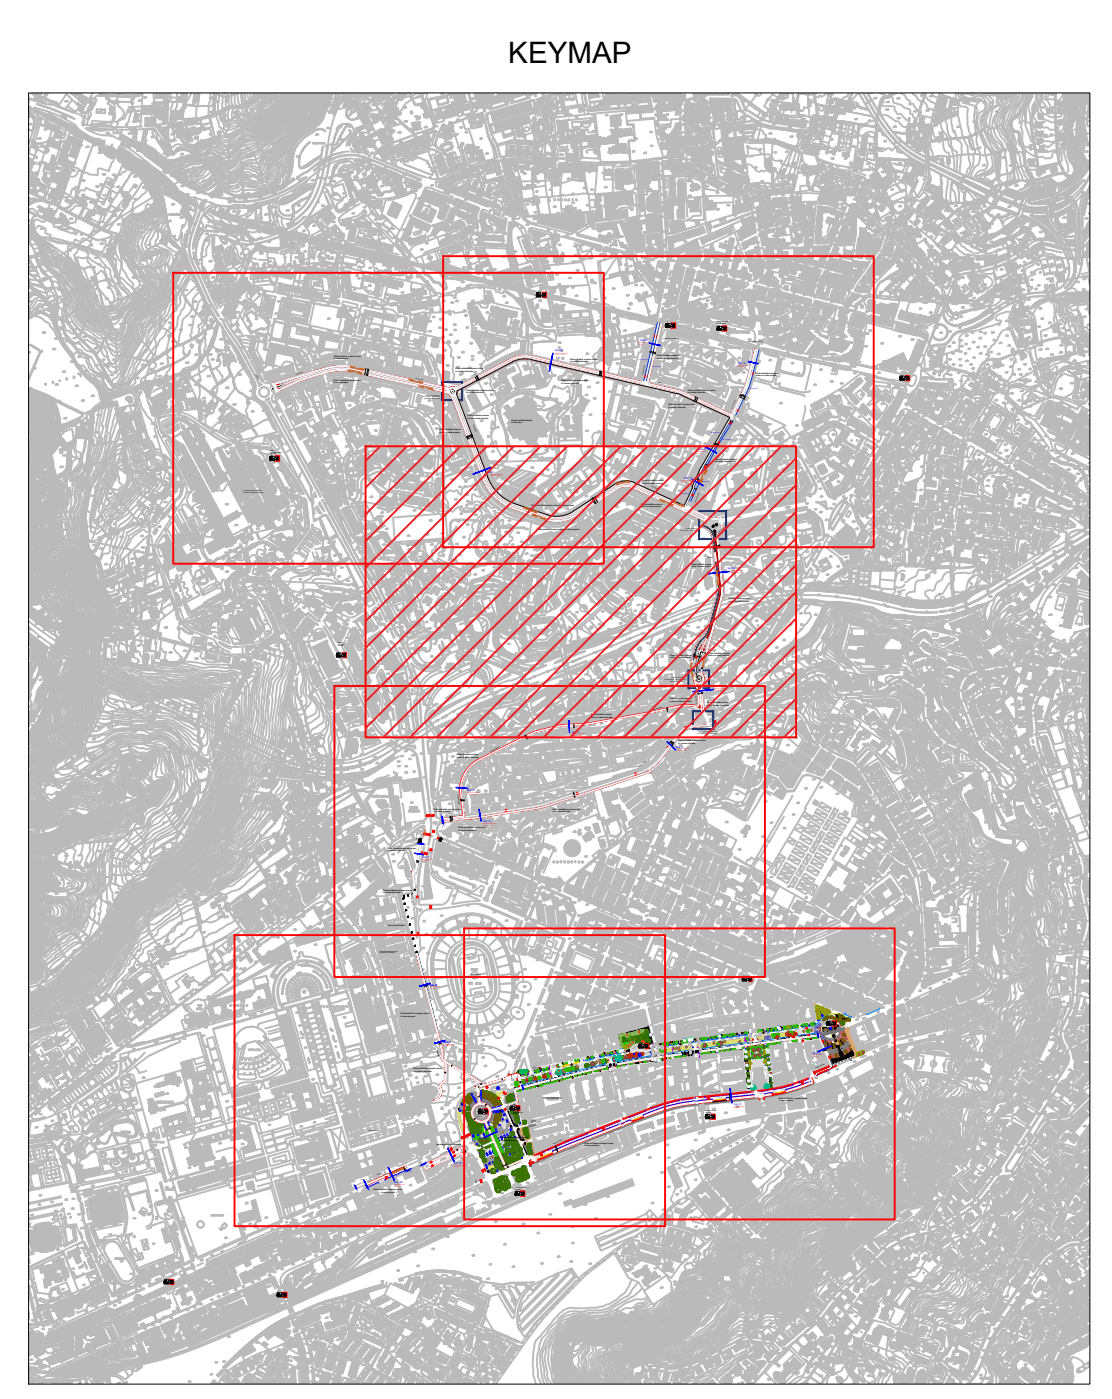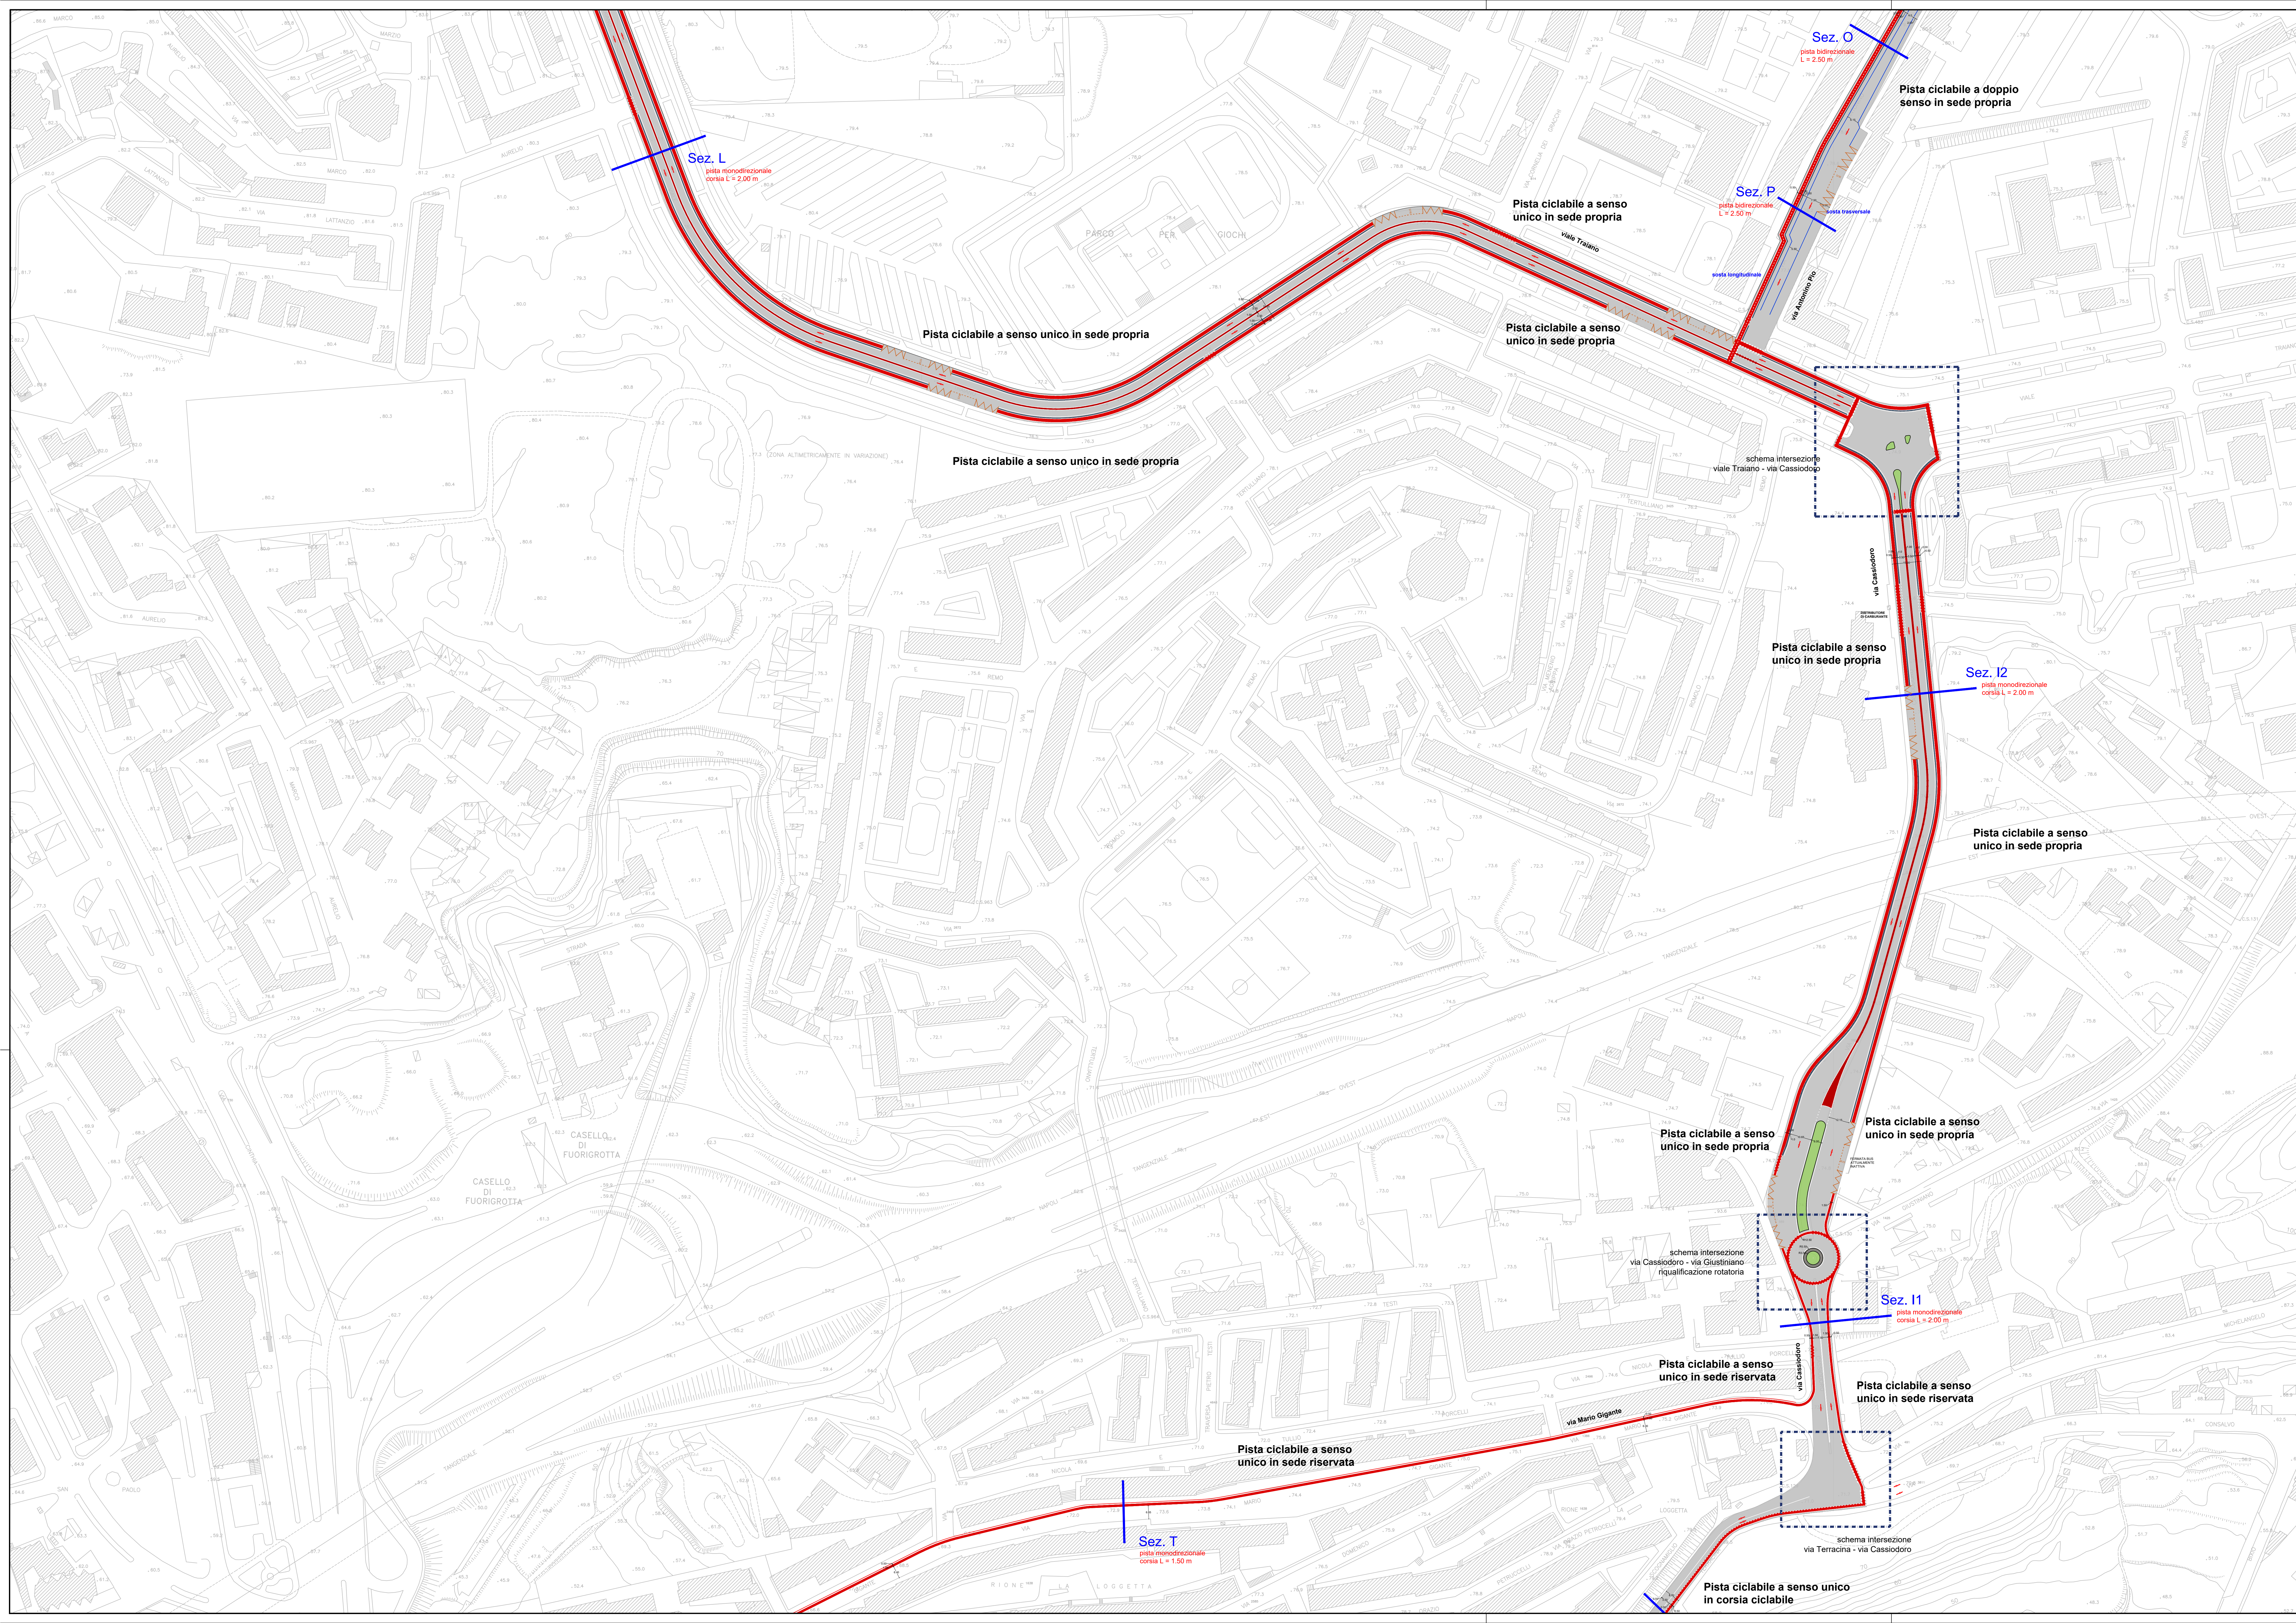

- Base cartografica Comune di Napoli (anno 1993) integrata del rilievo celerimetrico di dettaglio (anno 2021)
- Pista ciclabile a doppio senso in corsia riservata
- Pista ciclabile a doppio senso in sede propria
- Pista ciclabile a senso unico in corsia riservata
- Pista ciclabile a senso unico in sede propria
- Pista ciclabile a senso unico in corsia ciclabile
- - - Percorso ciclabile
- P Parcheggio bici
- Stazione metropolitana
- Sez. A Sezione tipologica
- Corse di marcia

2	03/11/2021	TERZA EMISSIONE	A. Parisi	A. Bado	A. Dei Grossi
1	16/09/2021	SECONDA EMISSIONE	A. Parisi	A. Bado	A. Dei Grossi
0	15/06/2021	PRIMA EMISSIONE	A. Parisi	A. Bado	A. Dei Grossi
REV	DATE	DESCRIPTION	PREPARED BY	CHECKED BY	APPROVED BY

PROGETTO ESTENSIONE DELLA RETE CICLABILE CITTADINA AMBITO NORD-OCCIDENTALE



PROGETTAZIONE DI FATTIBILITÀ TECNICO-ECONOMICA



TITLE

PROGETTAZIONE DI FATTIBILITÀ TECNICO-ECONOMICA
ESTENSIONE DELLA RETE CICLABILE CITTADINA
AMBITO NORD-OCCIDENTALE
PLANIMETRIA DI PROGETTO 3 di 6

PREPARED BY	SIGNATURE	DATE	IDENTIFICATION No.	02_T7.3	SHEET	1/1
CONTROLLED BY	A. Bado	13/07/2022	CLIENT Doc. Code:	-	SCALE	1:1000
APPROVED BY	A. Dei Grossi	13/07/2022	FILE NAME	02_T7-PlanProg.dwg	REVISION	6

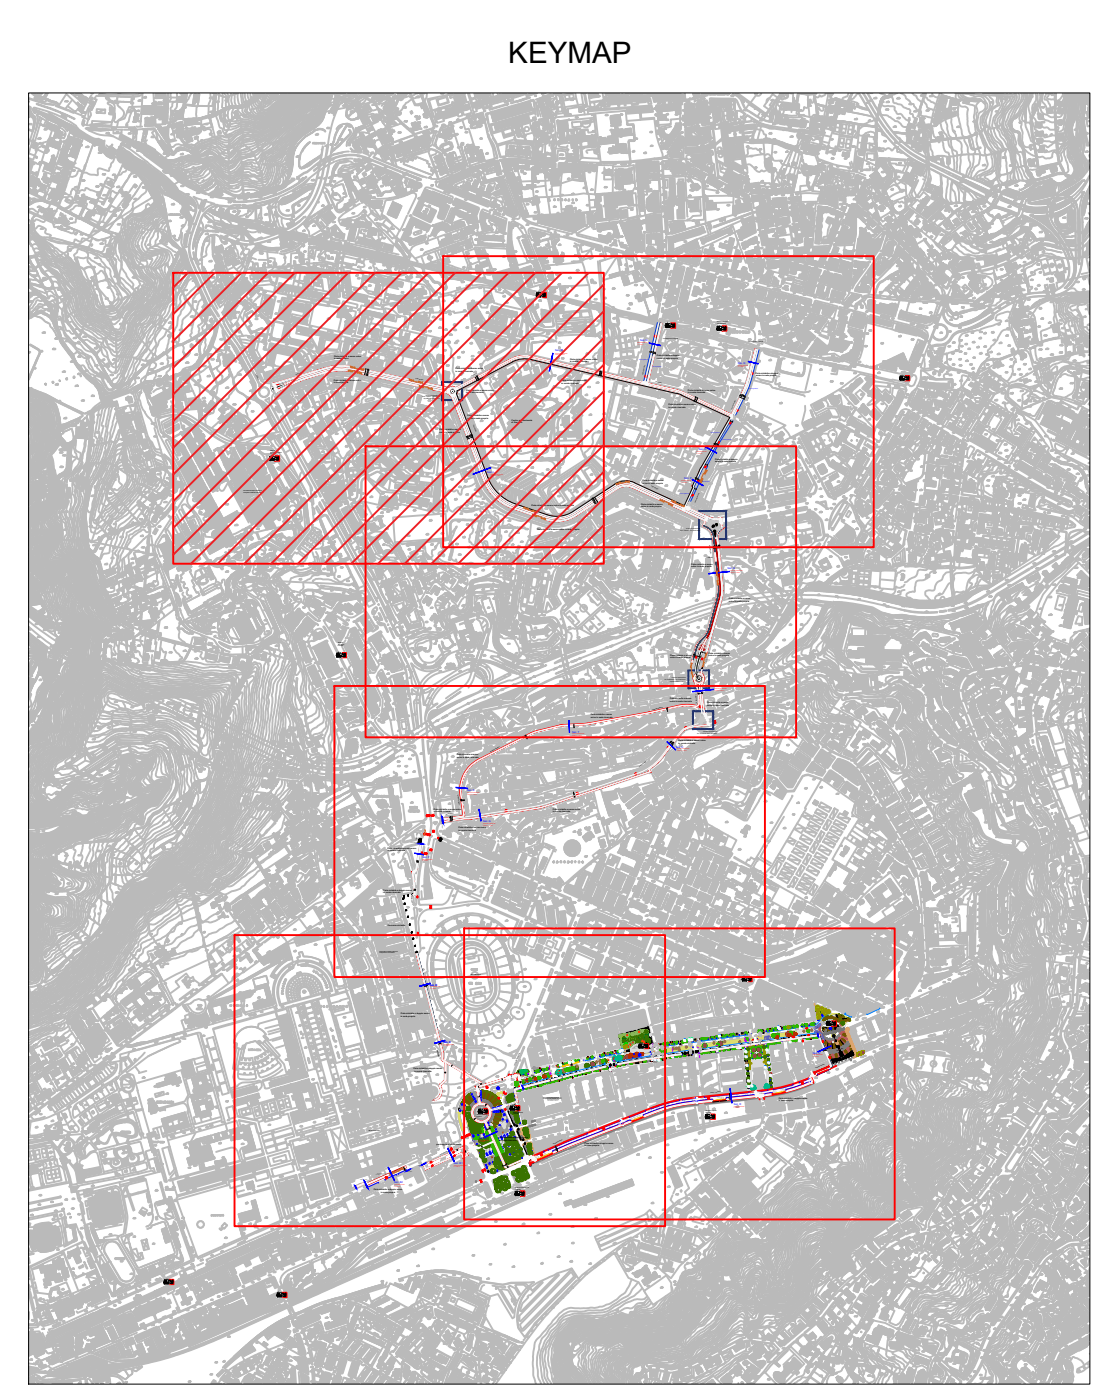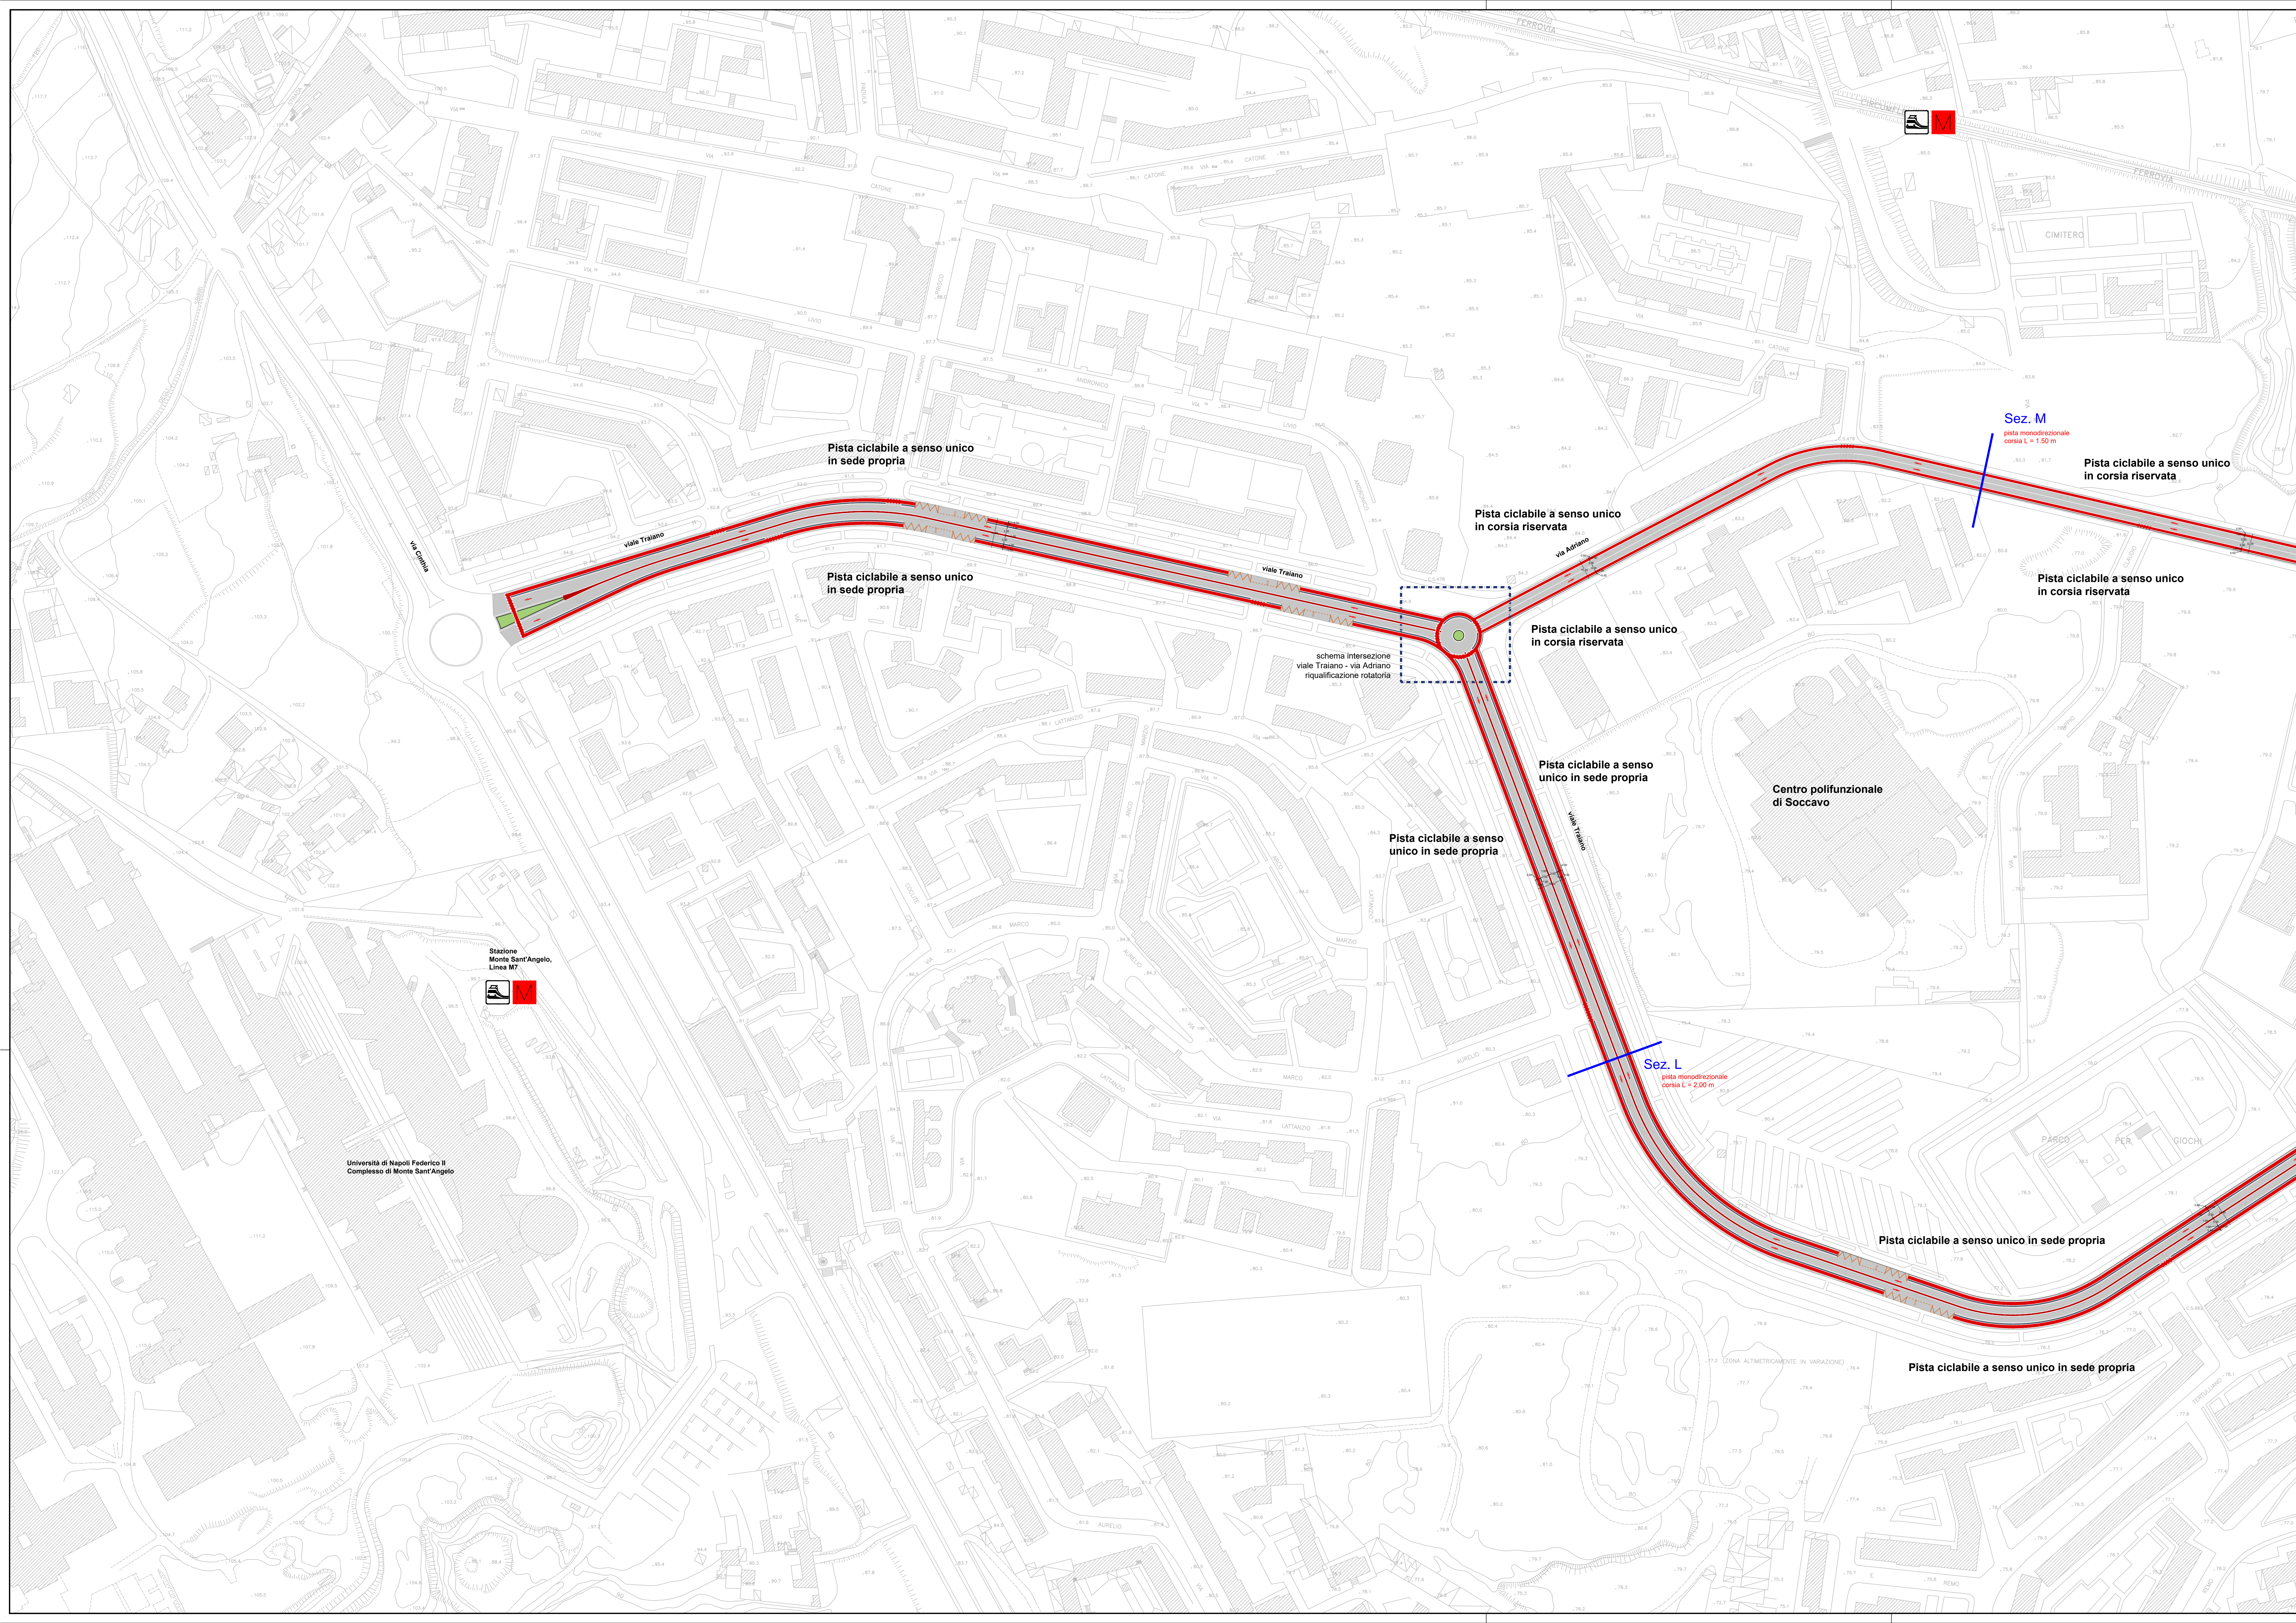

	Base cartografica Comune di Napoli (anno 1993) integrata del rilievo celerimetrico di dettaglio (anno 2021)
	Pista ciclabile a doppio senso in corsia riservata
	Pista ciclabile a doppio senso in sede propria
	Pista ciclabile a senso unico in corsia riservata
	Pista ciclabile a senso unico in sede propria
	Pista ciclabile a senso unico in corsia ciclabile
	Parcorso ciclabile
	Parcheggio bici
	Stazione metropolitana
	Sezione tipologica
	Corse di marcia



2	03/11/2021	TERZA EMISSIONE	A. Parisi	A. Bado	A. Dei Grossi
1	16/09/2021	SECONDA EMISSIONE	A. Parisi	A. Bado	A. Dei Grossi
0	15/06/2021	PRIMA EMISSIONE	A. Parisi	A. Bado	A. Dei Grossi
REV	DATE	DESCRIPTION	PREPARED BY	CHECKED BY	APPROVED BY

PROGETTO ESTENSIONE DELLA RETE CICLABILE CITTADINA AMBITO NORD-OCCIDENTALE
 PROGETTAZIONE DI FATTIBILITÀ TECNICO-ECONOMICA

CLIENTE:

TITOLO: **PROGETTAZIONE DI FATTIBILITÀ TECNICO-ECONOMICA ESTENSIONE DELLA RETE CICLABILE CITTADINA AMBITO NORD-OCCIDENTALE PLANIMETRIA DI PROGETTO 4 di 6**

PREPARED BY	SIGNATURE	DATE	IDENTIFICATION No.	02_T7.4	SHEET	1/1
CONTROLLED BY	A. Bado	13/07/2022	CLIENT Doc. Code:	-	SCALE	1:1000
APPROVED BY	A. Dei Grossi	13/07/2022	FILE NAME	02_T7-PlanProg.dwg	REVISION	6

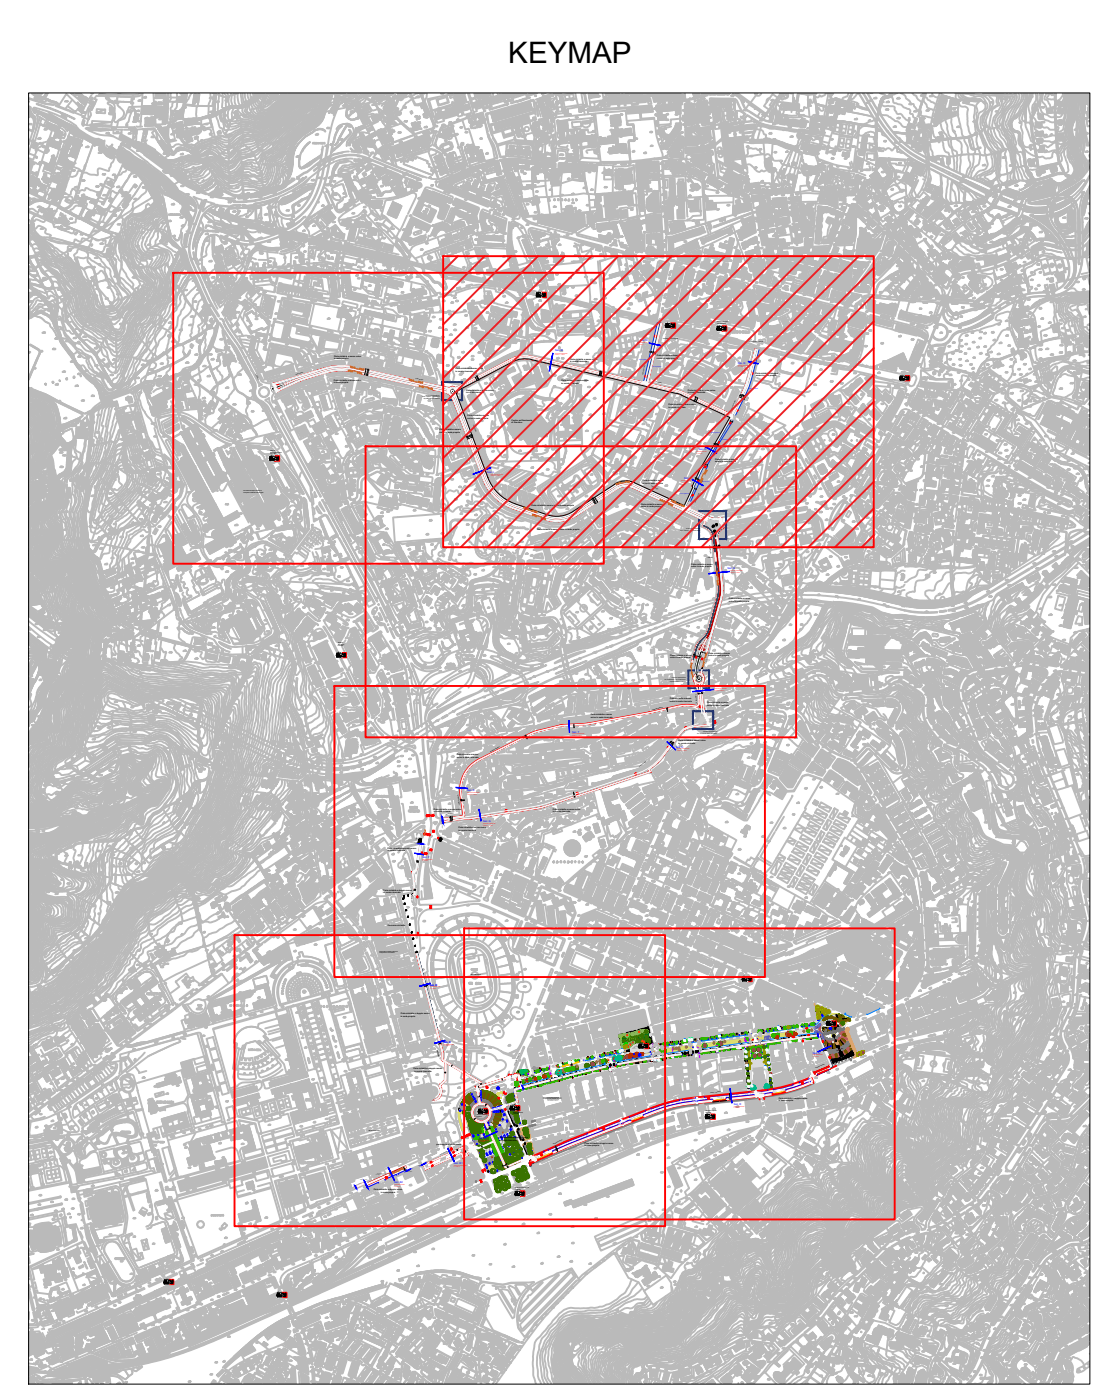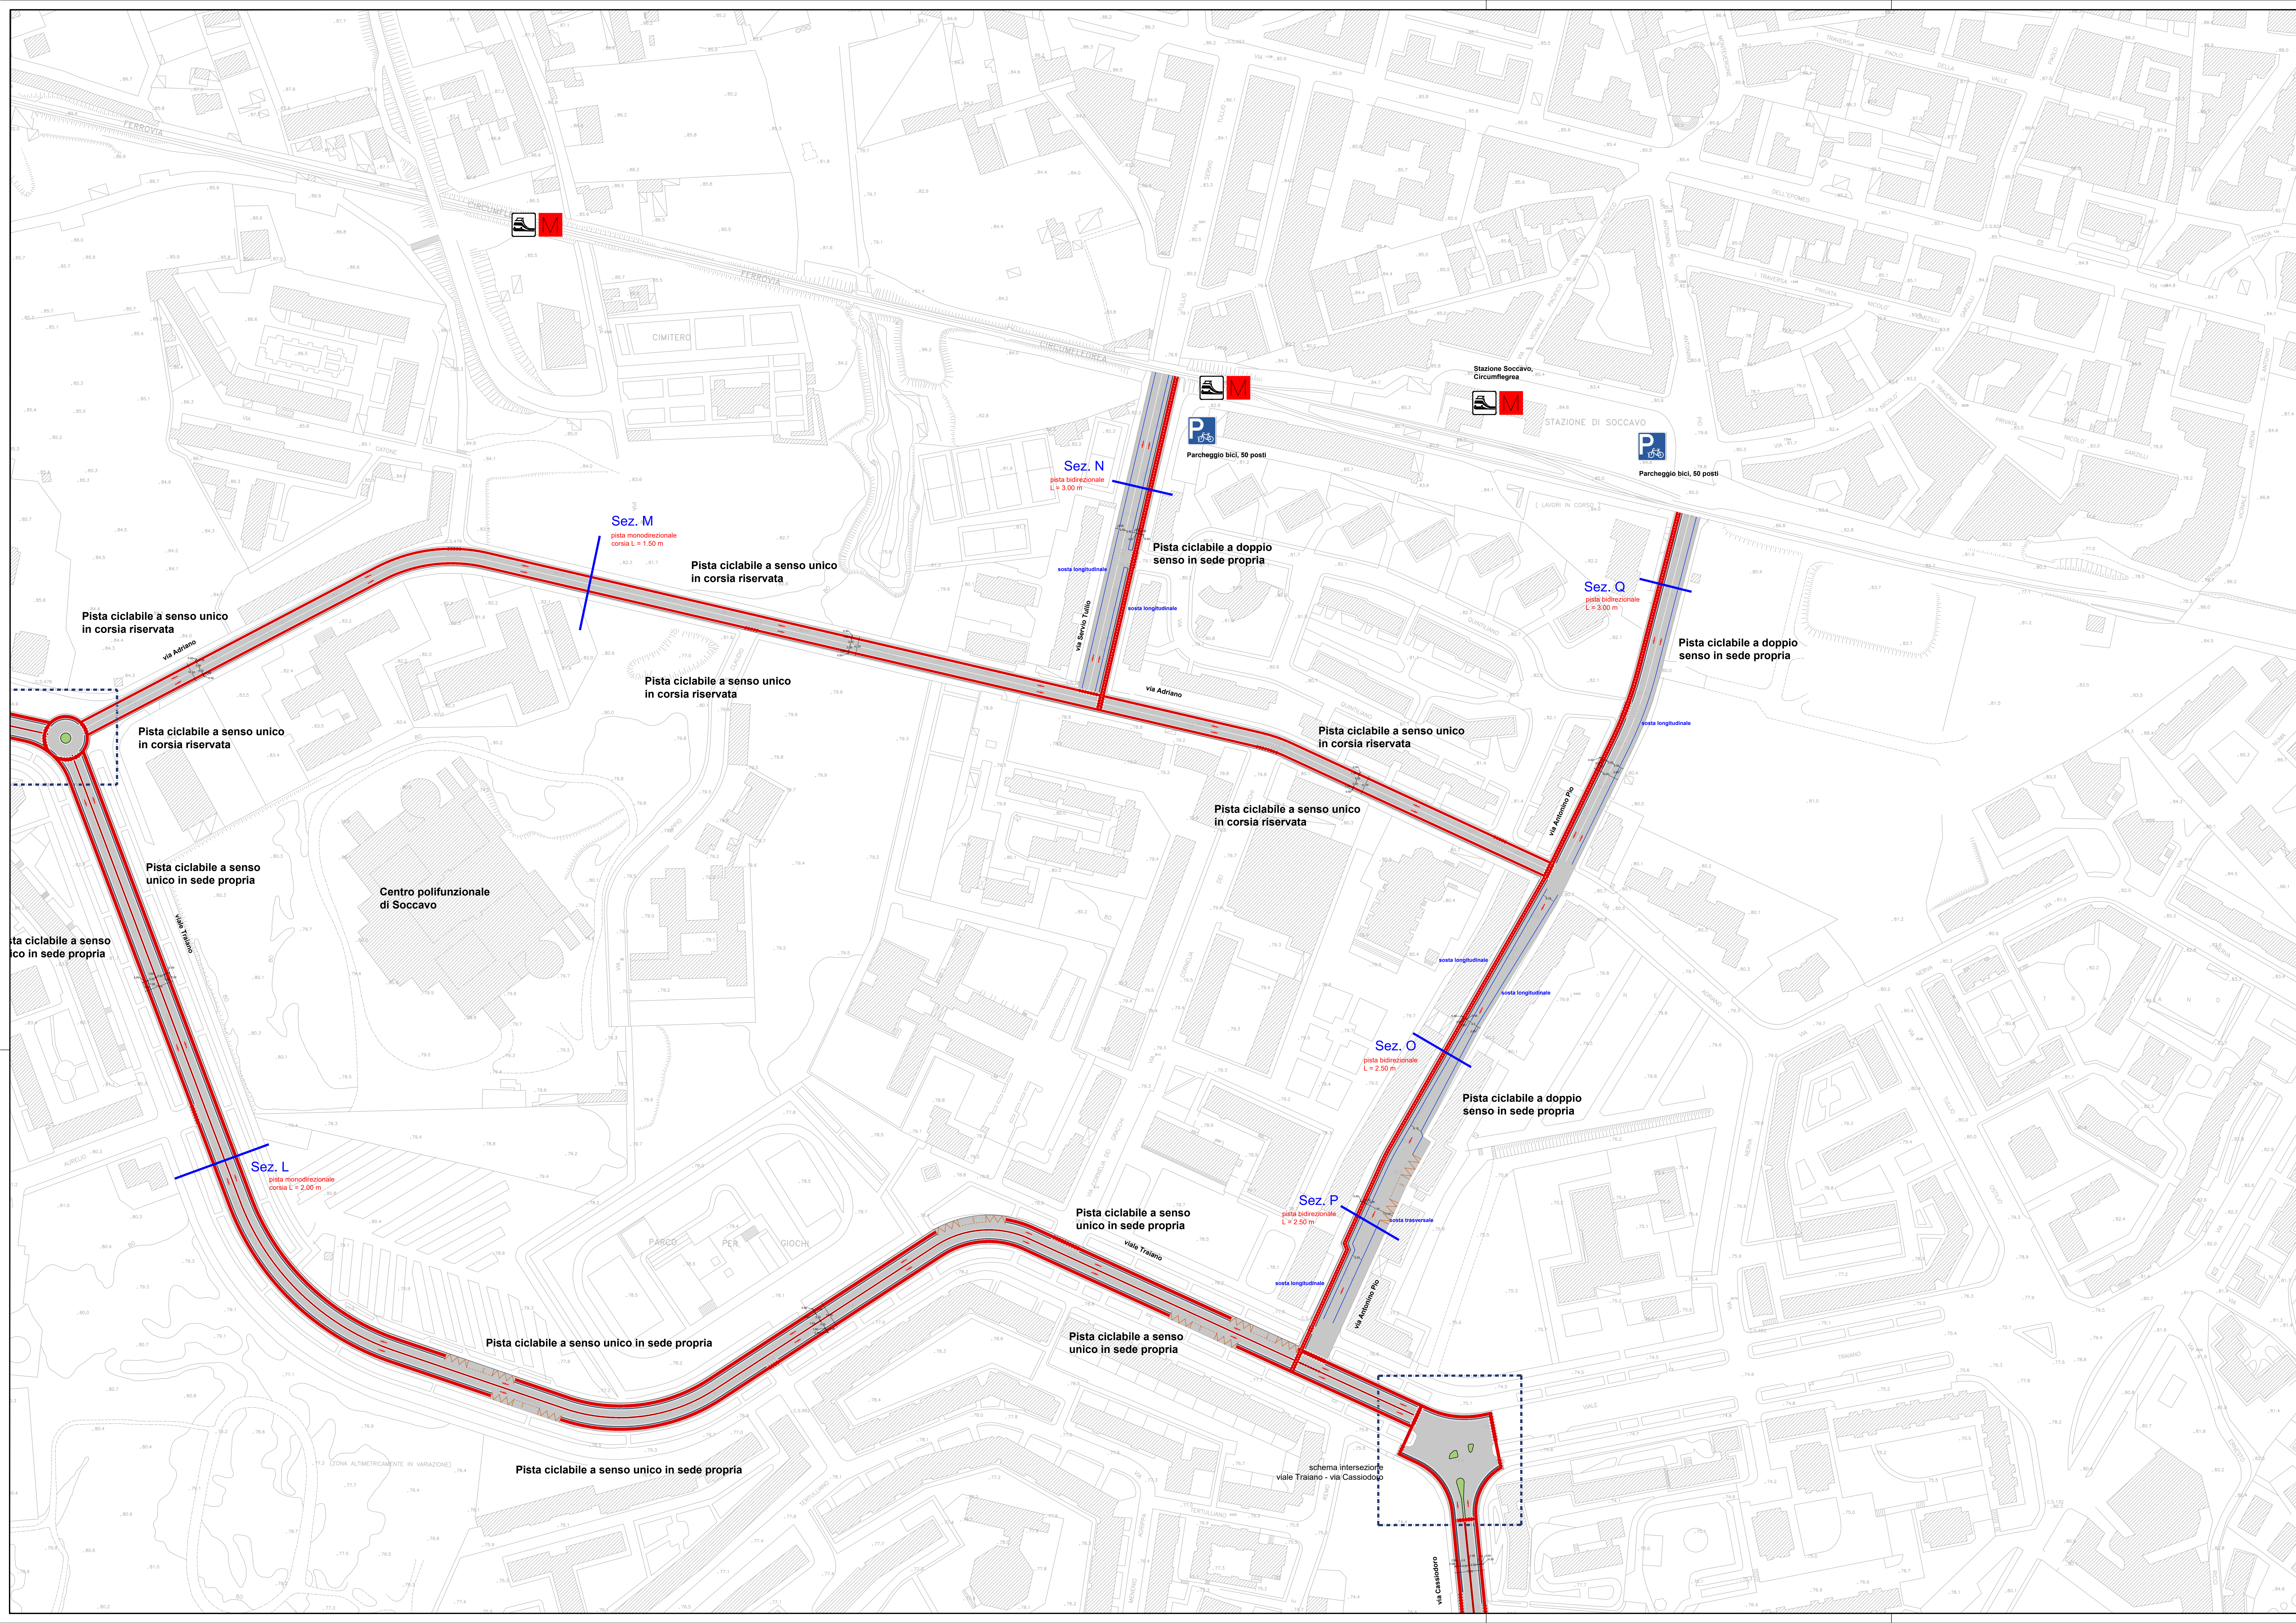

- Base cartografica Comune di Napoli (anno 1993) integrata del rilievo celerimetrico di dettaglio (anno 2021)
- Pista ciclabile a doppio senso in corsia riservata
- Pista ciclabile a doppio senso in sede propria
- Pista ciclabile a senso unico in corsia riservata
- Pista ciclabile a senso unico in sede propria
- Pista ciclabile a senso unico in corsia ciclabile
- Percorso ciclabile
- Parcheggio bici
- Stazione metropolitana
- Sezione tipologica
- Corse di marcia



2	03/11/2021	TERZA EMISSIONE	A. Parisi	A. Bado	A. Dei Grossi
1	16/09/2021	SECONDA EMISSIONE	A. Parisi	A. Bado	A. Dei Grossi
0	15/06/2021	PRIMA EMISSIONE	A. Parisi	A. Bado	A. Dei Grossi
REV	DATE	DESCRIPTION	PREPARED BY	CHECKED BY	APPROVED BY

PROGETTO ESTENSIONE DELLA RETE CICLABILE CITTADINA AMBITO NORD-OCCIDENTALE
 PROGETTAZIONE DI FATTIBILITÀ TECNICO-ECONOMICA

CLIENTE: **RINA**

TITLE: **PROGETTAZIONE DI FATTIBILITÀ TECNICO-ECONOMICA ESTENSIONE DELLA RETE CICLABILE CITTADINA AMBITO NORD-OCCIDENTALE PLANIMETRIA DI PROGETTO 5 di 6**

PREPARED BY	SIGNATURE	DATE	IDENTIFICATION No.	02_T7.5	SHEET	1/1
CONTROLLED BY	A. Bado	13/07/2022	CLIENT Doc. Code:	-	SCALE	1:1000
APPROVED BY	A. Dei Grossi	13/07/2022	FILE NAME	02_T7-PlanProg.dwg	REVISION	6

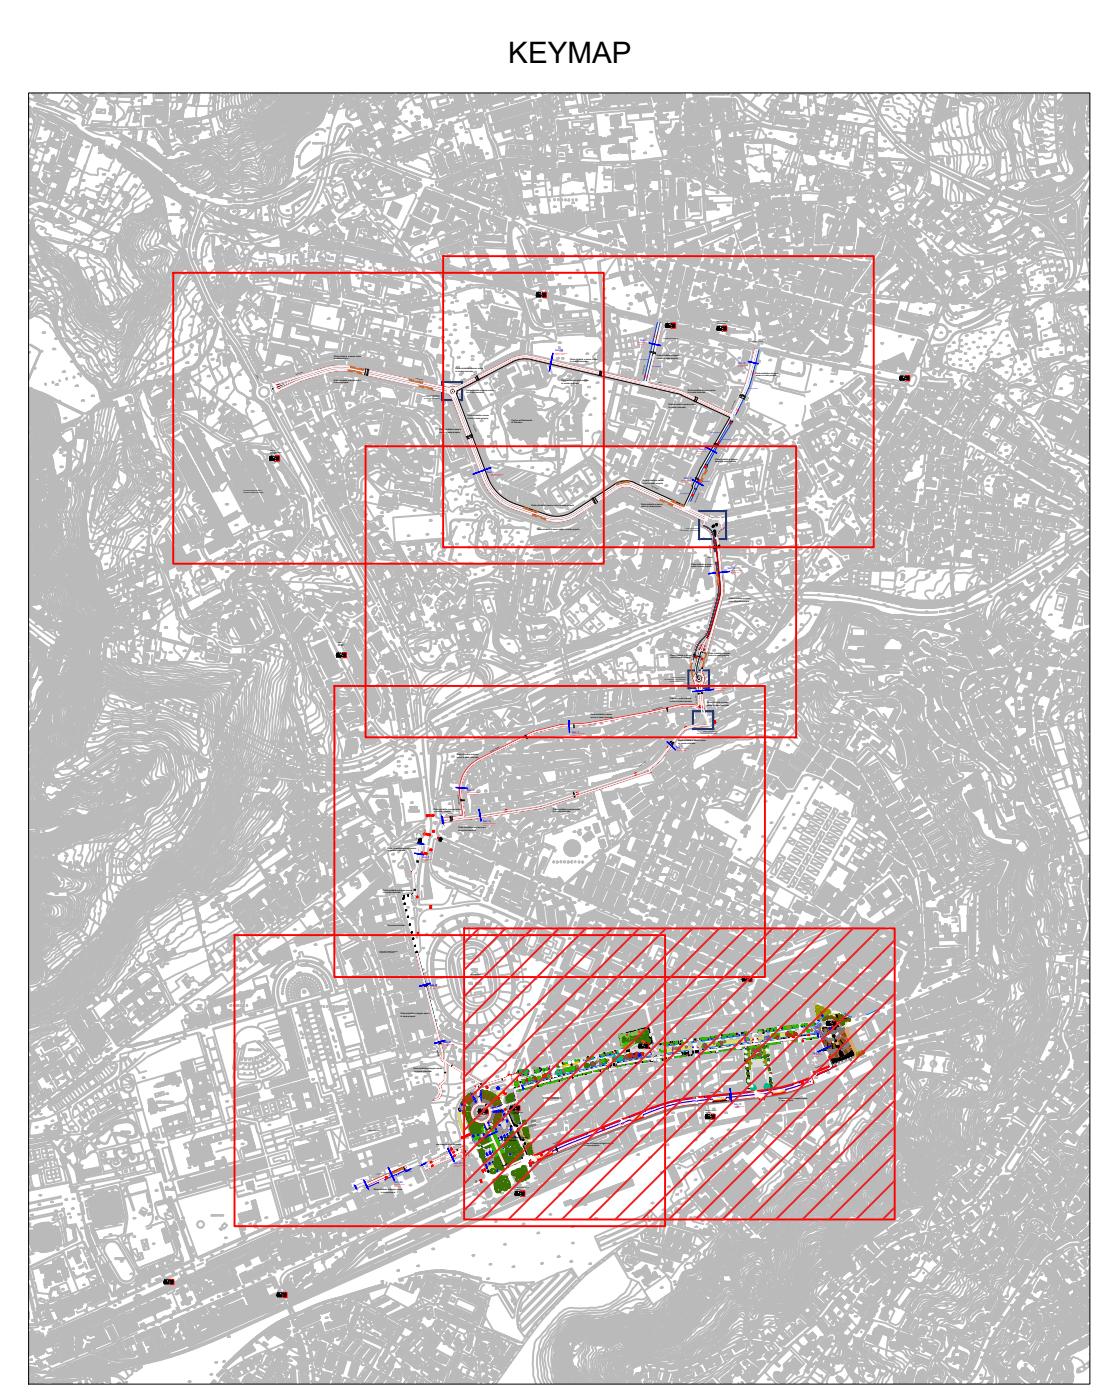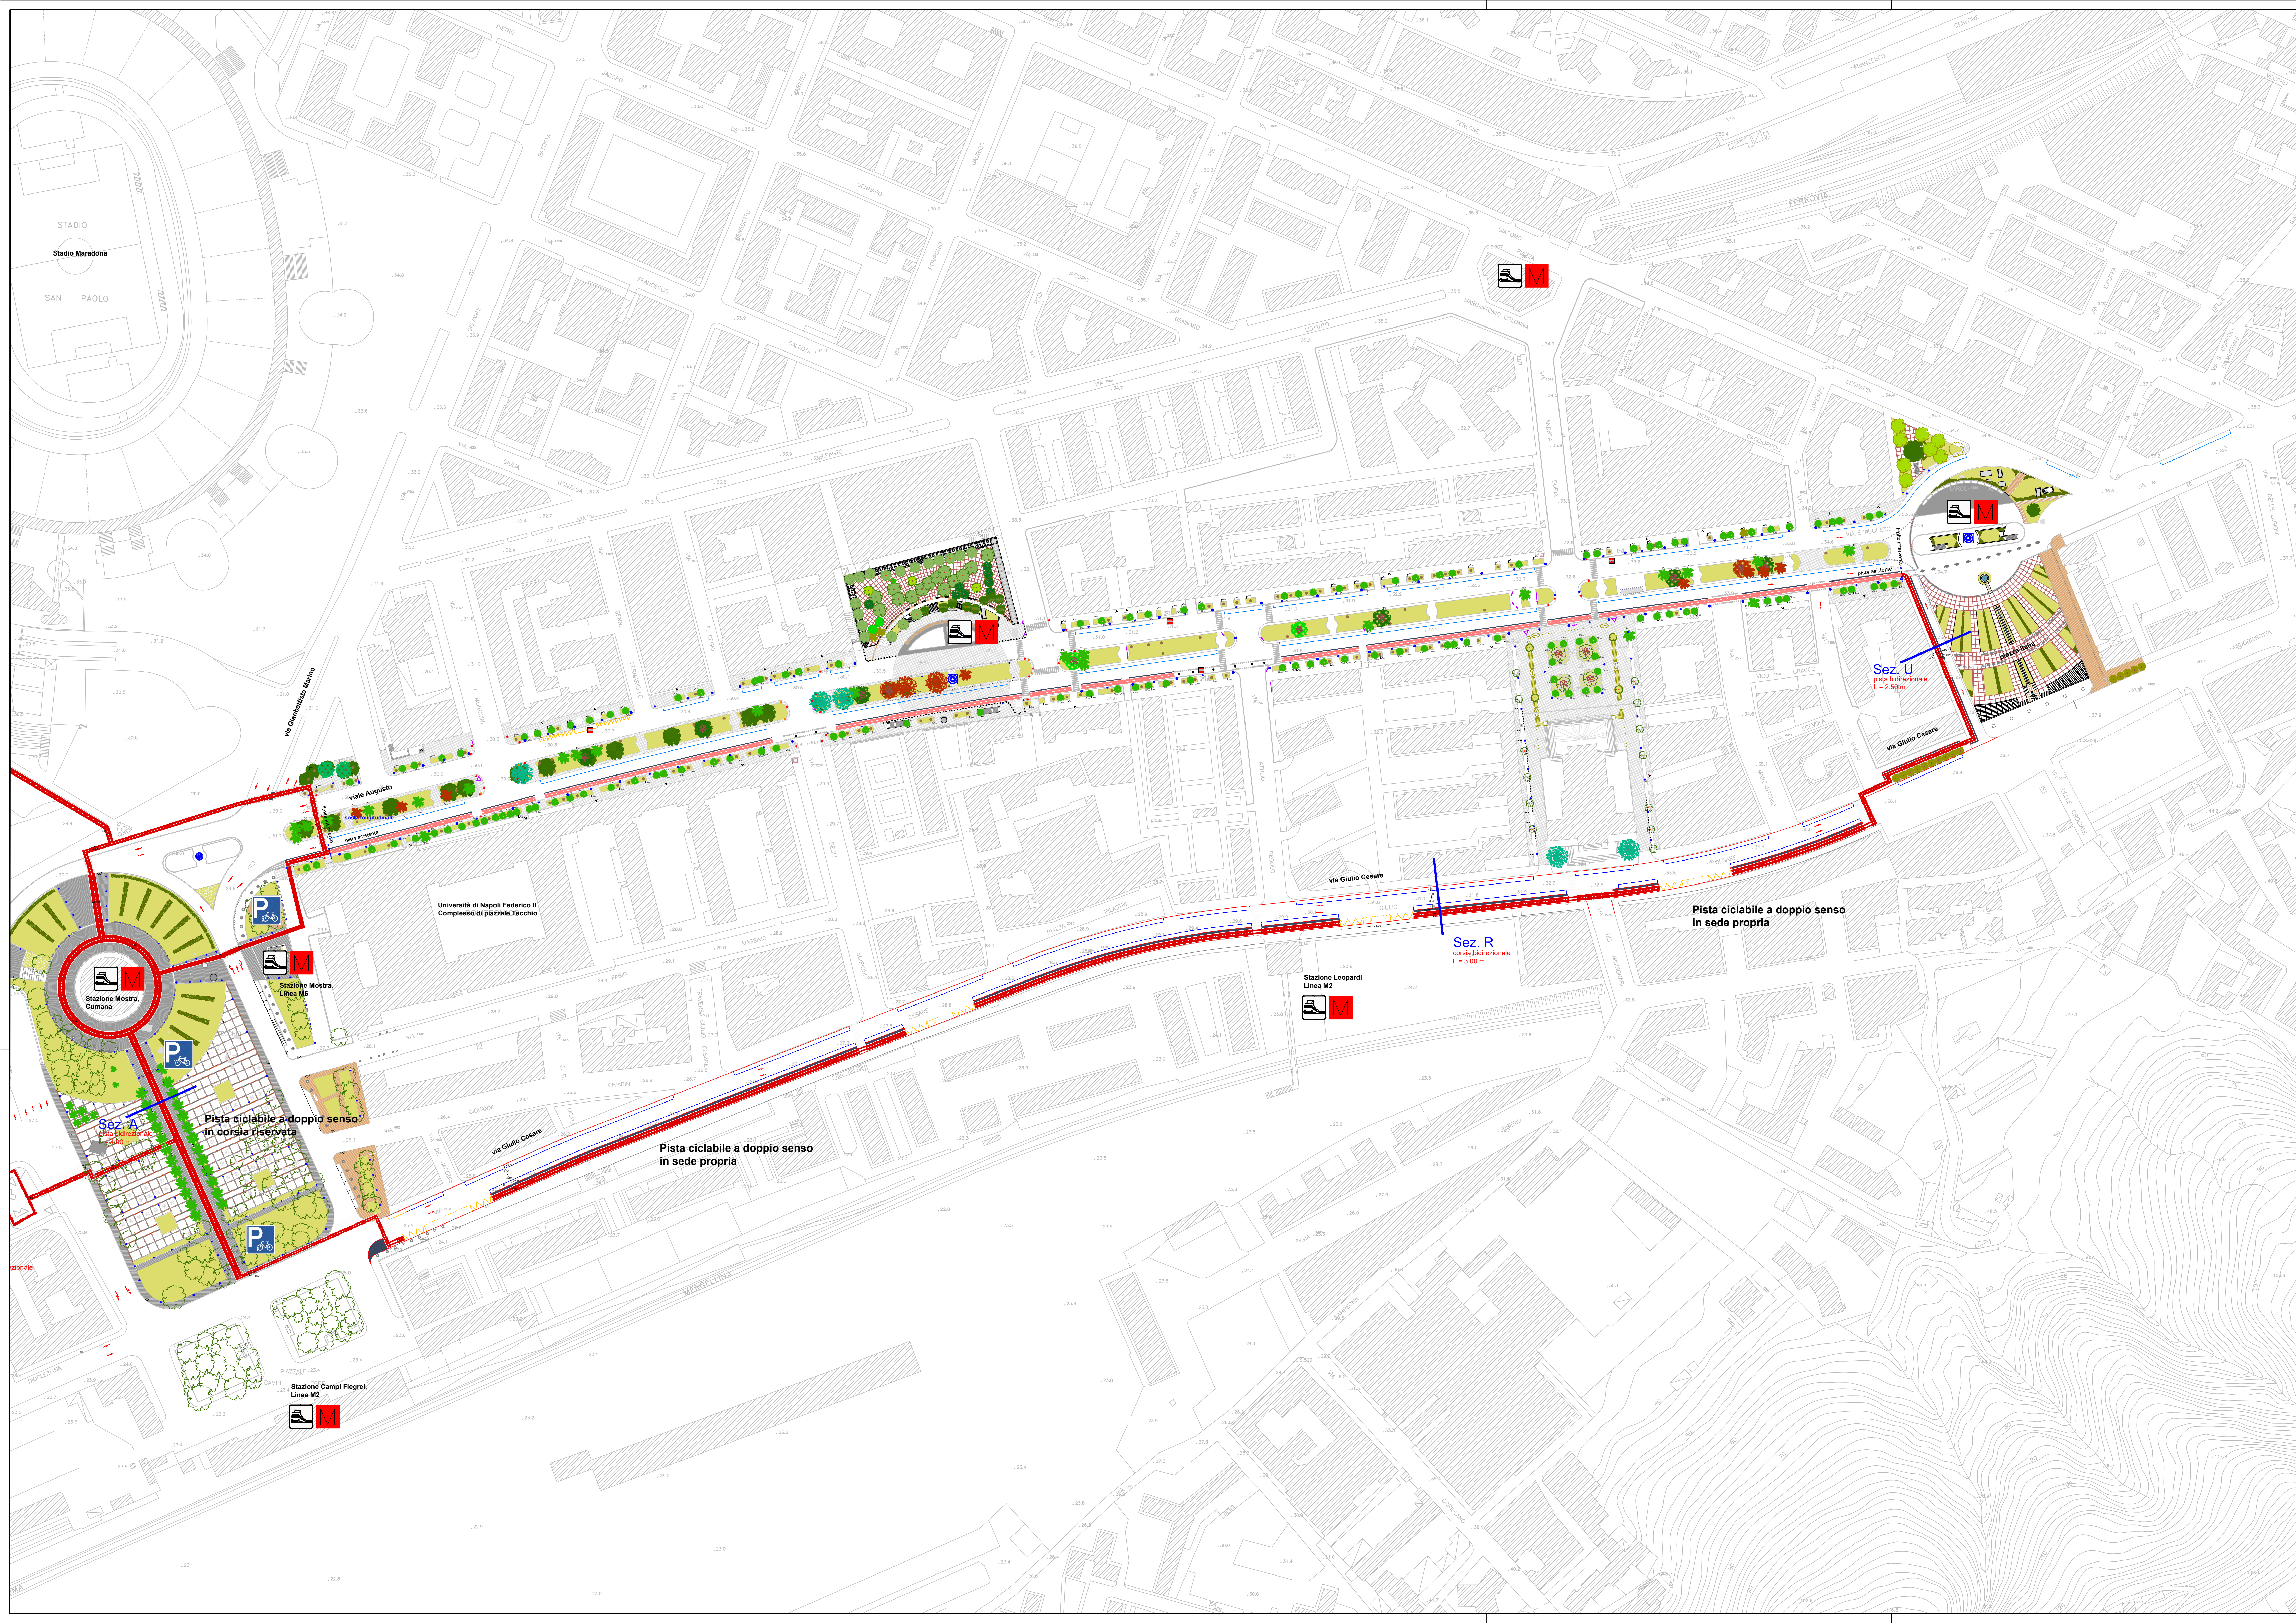

- Base cartografica Comune di Napoli (anno 1993) integrata del rilievo celerimetrico di dettaglio (anno 2021)
- Pista ciclabile a doppio senso in corsia riservata
- Pista ciclabile a doppio senso in sede propria
- Pista ciclabile a senso unico in corsia riservata
- Pista ciclabile a senso unico in sede propria
- Pista ciclabile a senso unico in corsia ciclabile
- - - Percorso ciclabile
- P Parcheggio bici
- M Stazione metropolitana
- Stazione tipologica
- Corse di marcia

2	06/06/2022	TERZA EMISSIONE	A. Parisi	A. Bado	A. Dei Grossi
1	30/05/2022	SECONDA EMISSIONE	A. Parisi	A. Bado	A. Dei Grossi
0	06/04/2022	PRIMA EMISSIONE	A. Parisi	A. Bado	A. Dei Grossi
REV	DATE	DESCRIPTION	PREPARED BY	CHECKED BY	APPROVED BY

PROGETTO
ESTENSIONE DELLA RETE CICLABILE CITTADINA
AMBITO NORD-OCCIDENTALE

PROGETTAZIONE DI FATTIBILITÀ TECNICO-ECONOMICA

CLIENT

 Realizzazione della infrastruttura a servizi mobilità sostenibile

TITLE

**PROGETTAZIONE DI FATTIBILITÀ TECNICO-ECONOMICA
ESTENSIONE DELLA RETE CICLABILE CITTADINA
AMBITO NORD-OCCIDENTALE
PLANIMETRIA DI PROGETTO 6 di 6**

PREPARED BY	SIGNATURE	DATE	IDENTIFICATION No.	02_T7.6	SHEET	1/1
CONTROLLED BY	A. Bado	13/07/2022	CLIENT Doc. Code:	-	SCALE	1:1000
APPROVED BY	A. Dei Grossi	13/07/2022	FILE NAME	02_T7-PlanProg.dwg	REVISION	6