




PASSO CARRABILE

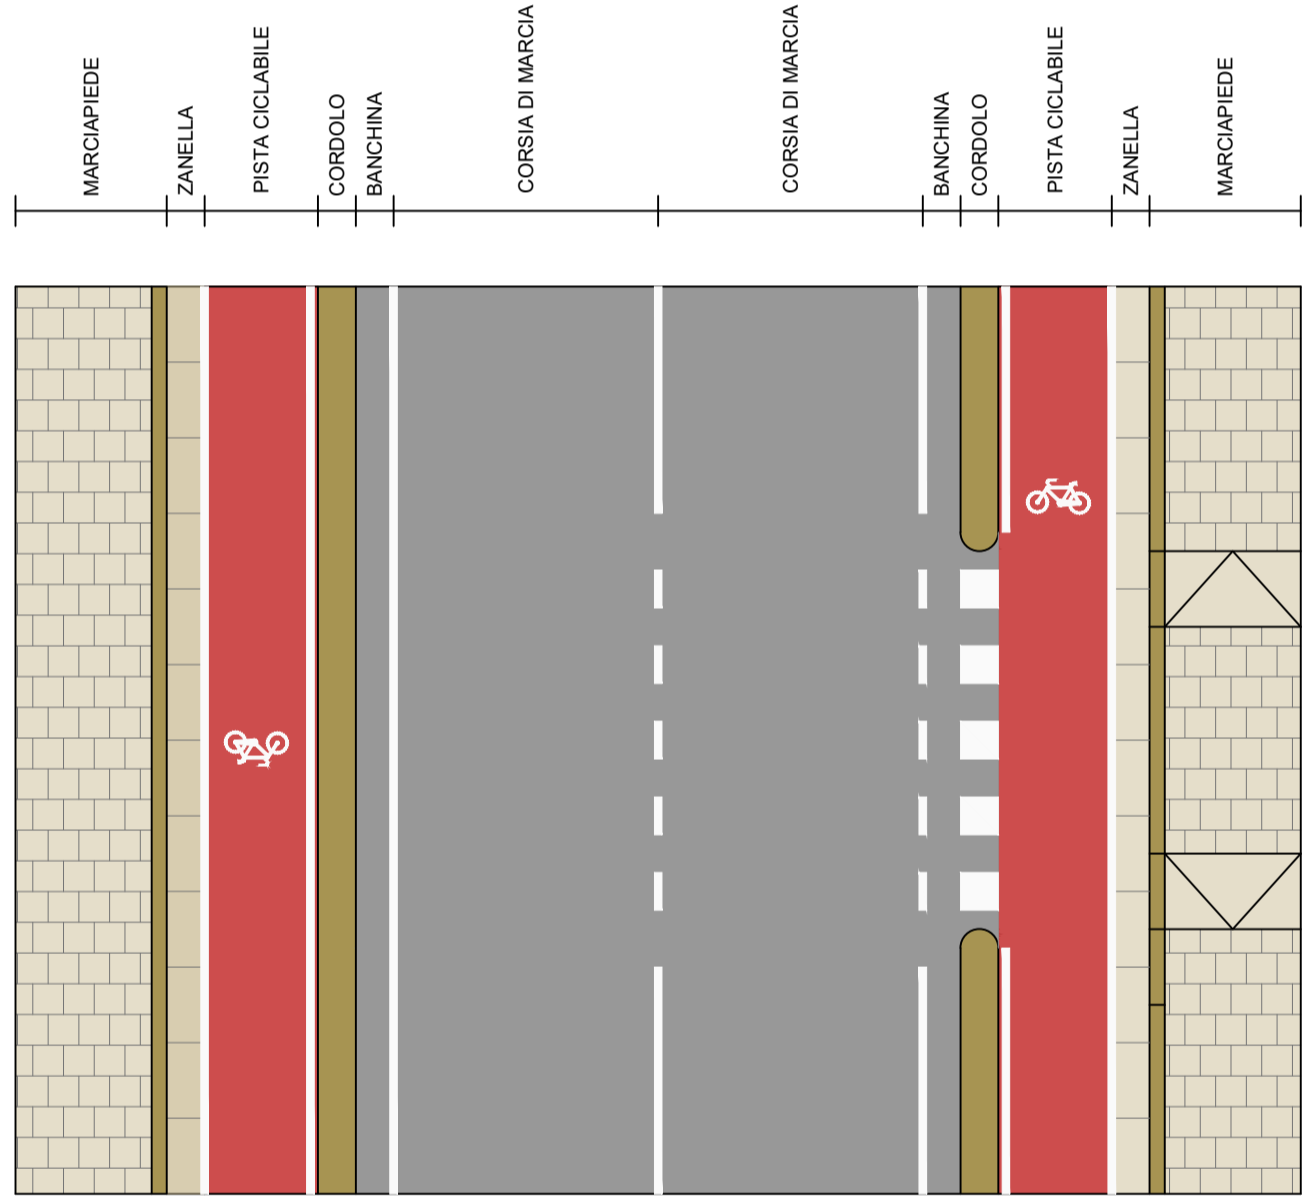

ATTRAVERSAMENTO PEDONALE

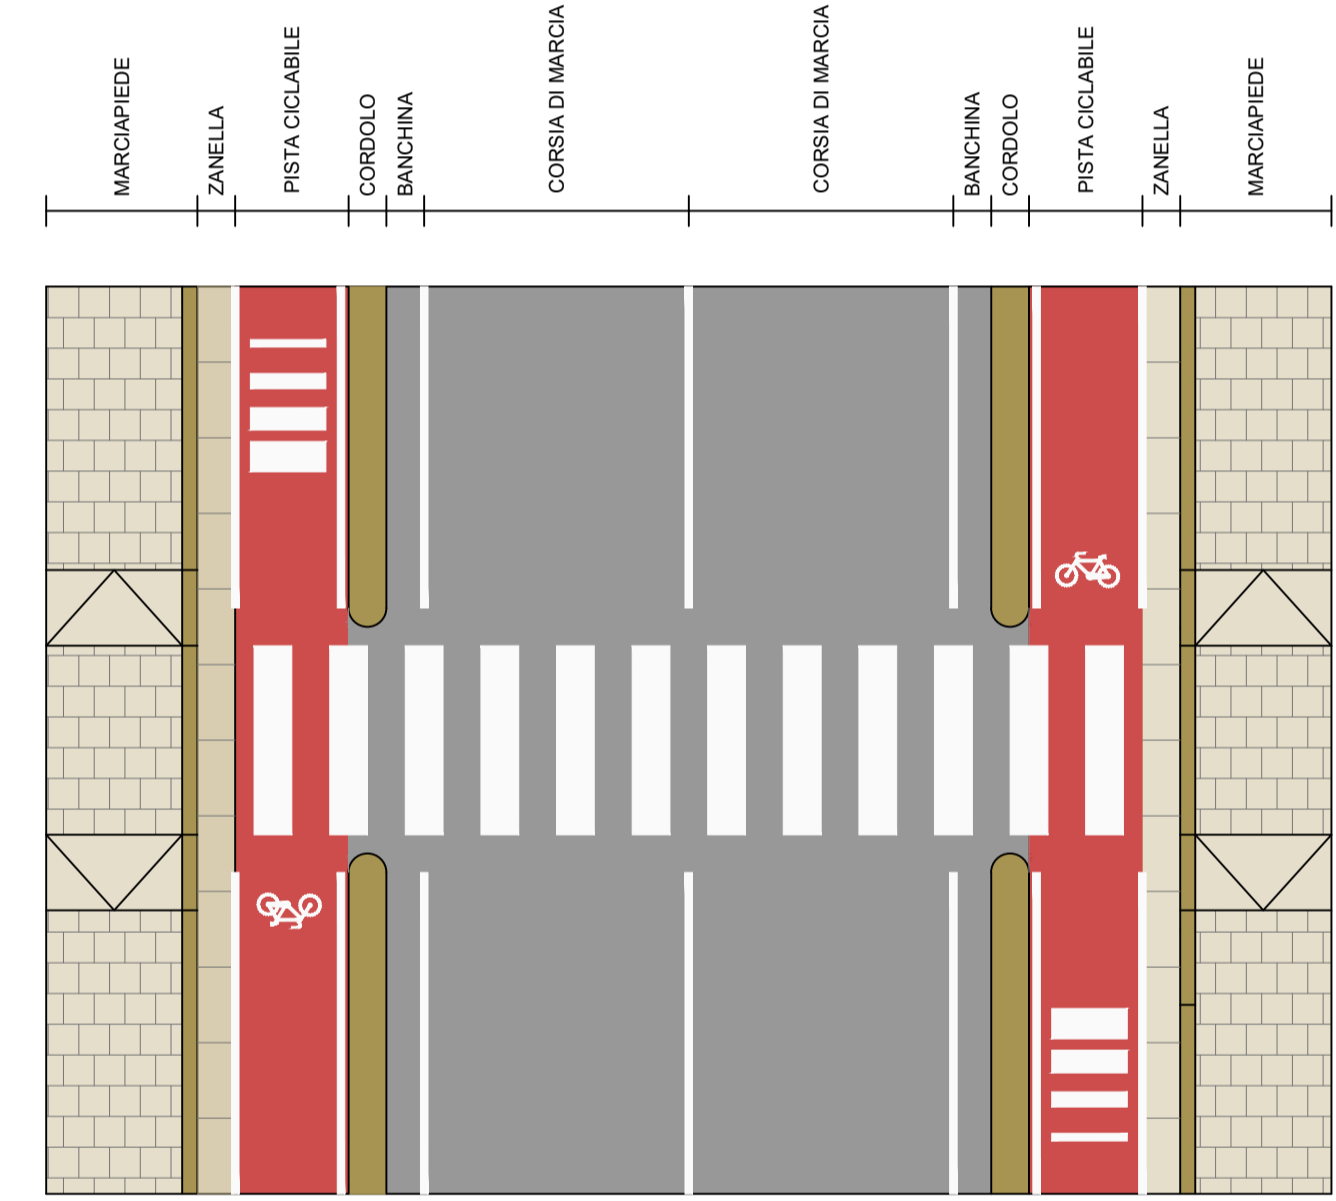

ATTRAVERSAMENTO CICLO-PEDONALE

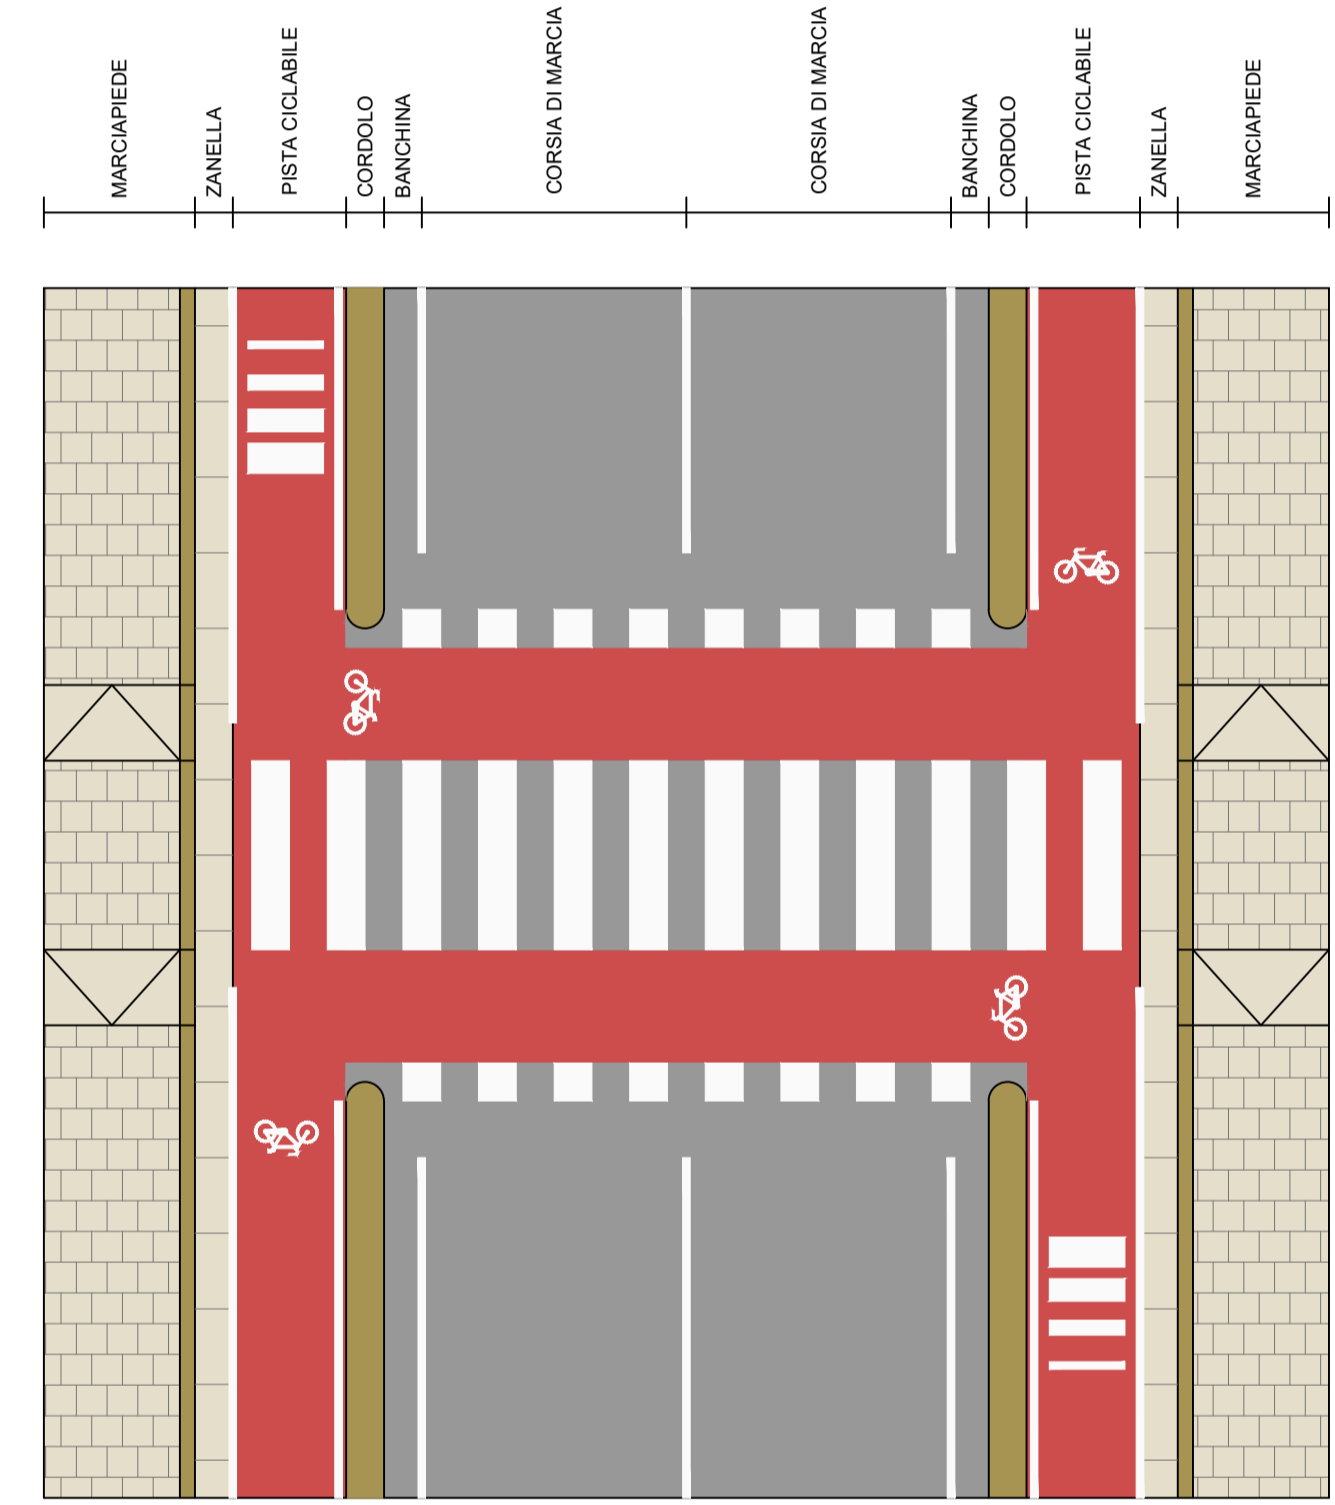

2	25/02/2022	TERZA EMISSIONE	A. Parisi	A. Bado	A. Del Grosso
1	03/11/2021	SECONDA EMISSIONE	A. Parisi	A. Bado	A. Del Grosso
0	16/09/2021	PRIMA EMISSIONE	A. Parisi	A. Bado	A. Del Grosso
REV	DATE	DESCRIPTION	PREPARED BY	CHECKED BY	APPROVED BY

PROJECT  
ESTENSIONE DELLA RETE CICLABILE CITTADINA  
AMBITO NORD-OCCIDENTALE

PROGETTAZIONE DI FATTIBILITÀ TECNICO-ECONOMICA

CLIENT

Ministero delle Infrastrutture e della  
mobilità sostenibile


TITLE

PROGETTAZIONE DI FATTIBILITÀ TECNICO-ECONOMICA  
ESTENSIONE DELLA RETE CICLABILE CITTADINA  
AMBITO NORD-OCCIDENTALE


TIPOLOGICI 1 di 2

PREPARED BY	SIGNATURE	DATE	IDENTIFICATION No.:	SHEET
CONTROLLED BY	A. Parisi	30/05/2022	02_T9.1	1/1
APPROVED BY	A. Bado	30/05/2022	CLIENT Doc. Code:	SCALE
	A. Del Grosso	30/05/2022	-	1 : 100
			FILE NAME	REVISION
			02_T9 - Tipologici.dwg	4

PISTA CICLABILE IN CORRISPONDENZA  
DELLA FERMATA BUS  
via Giulio Cesare

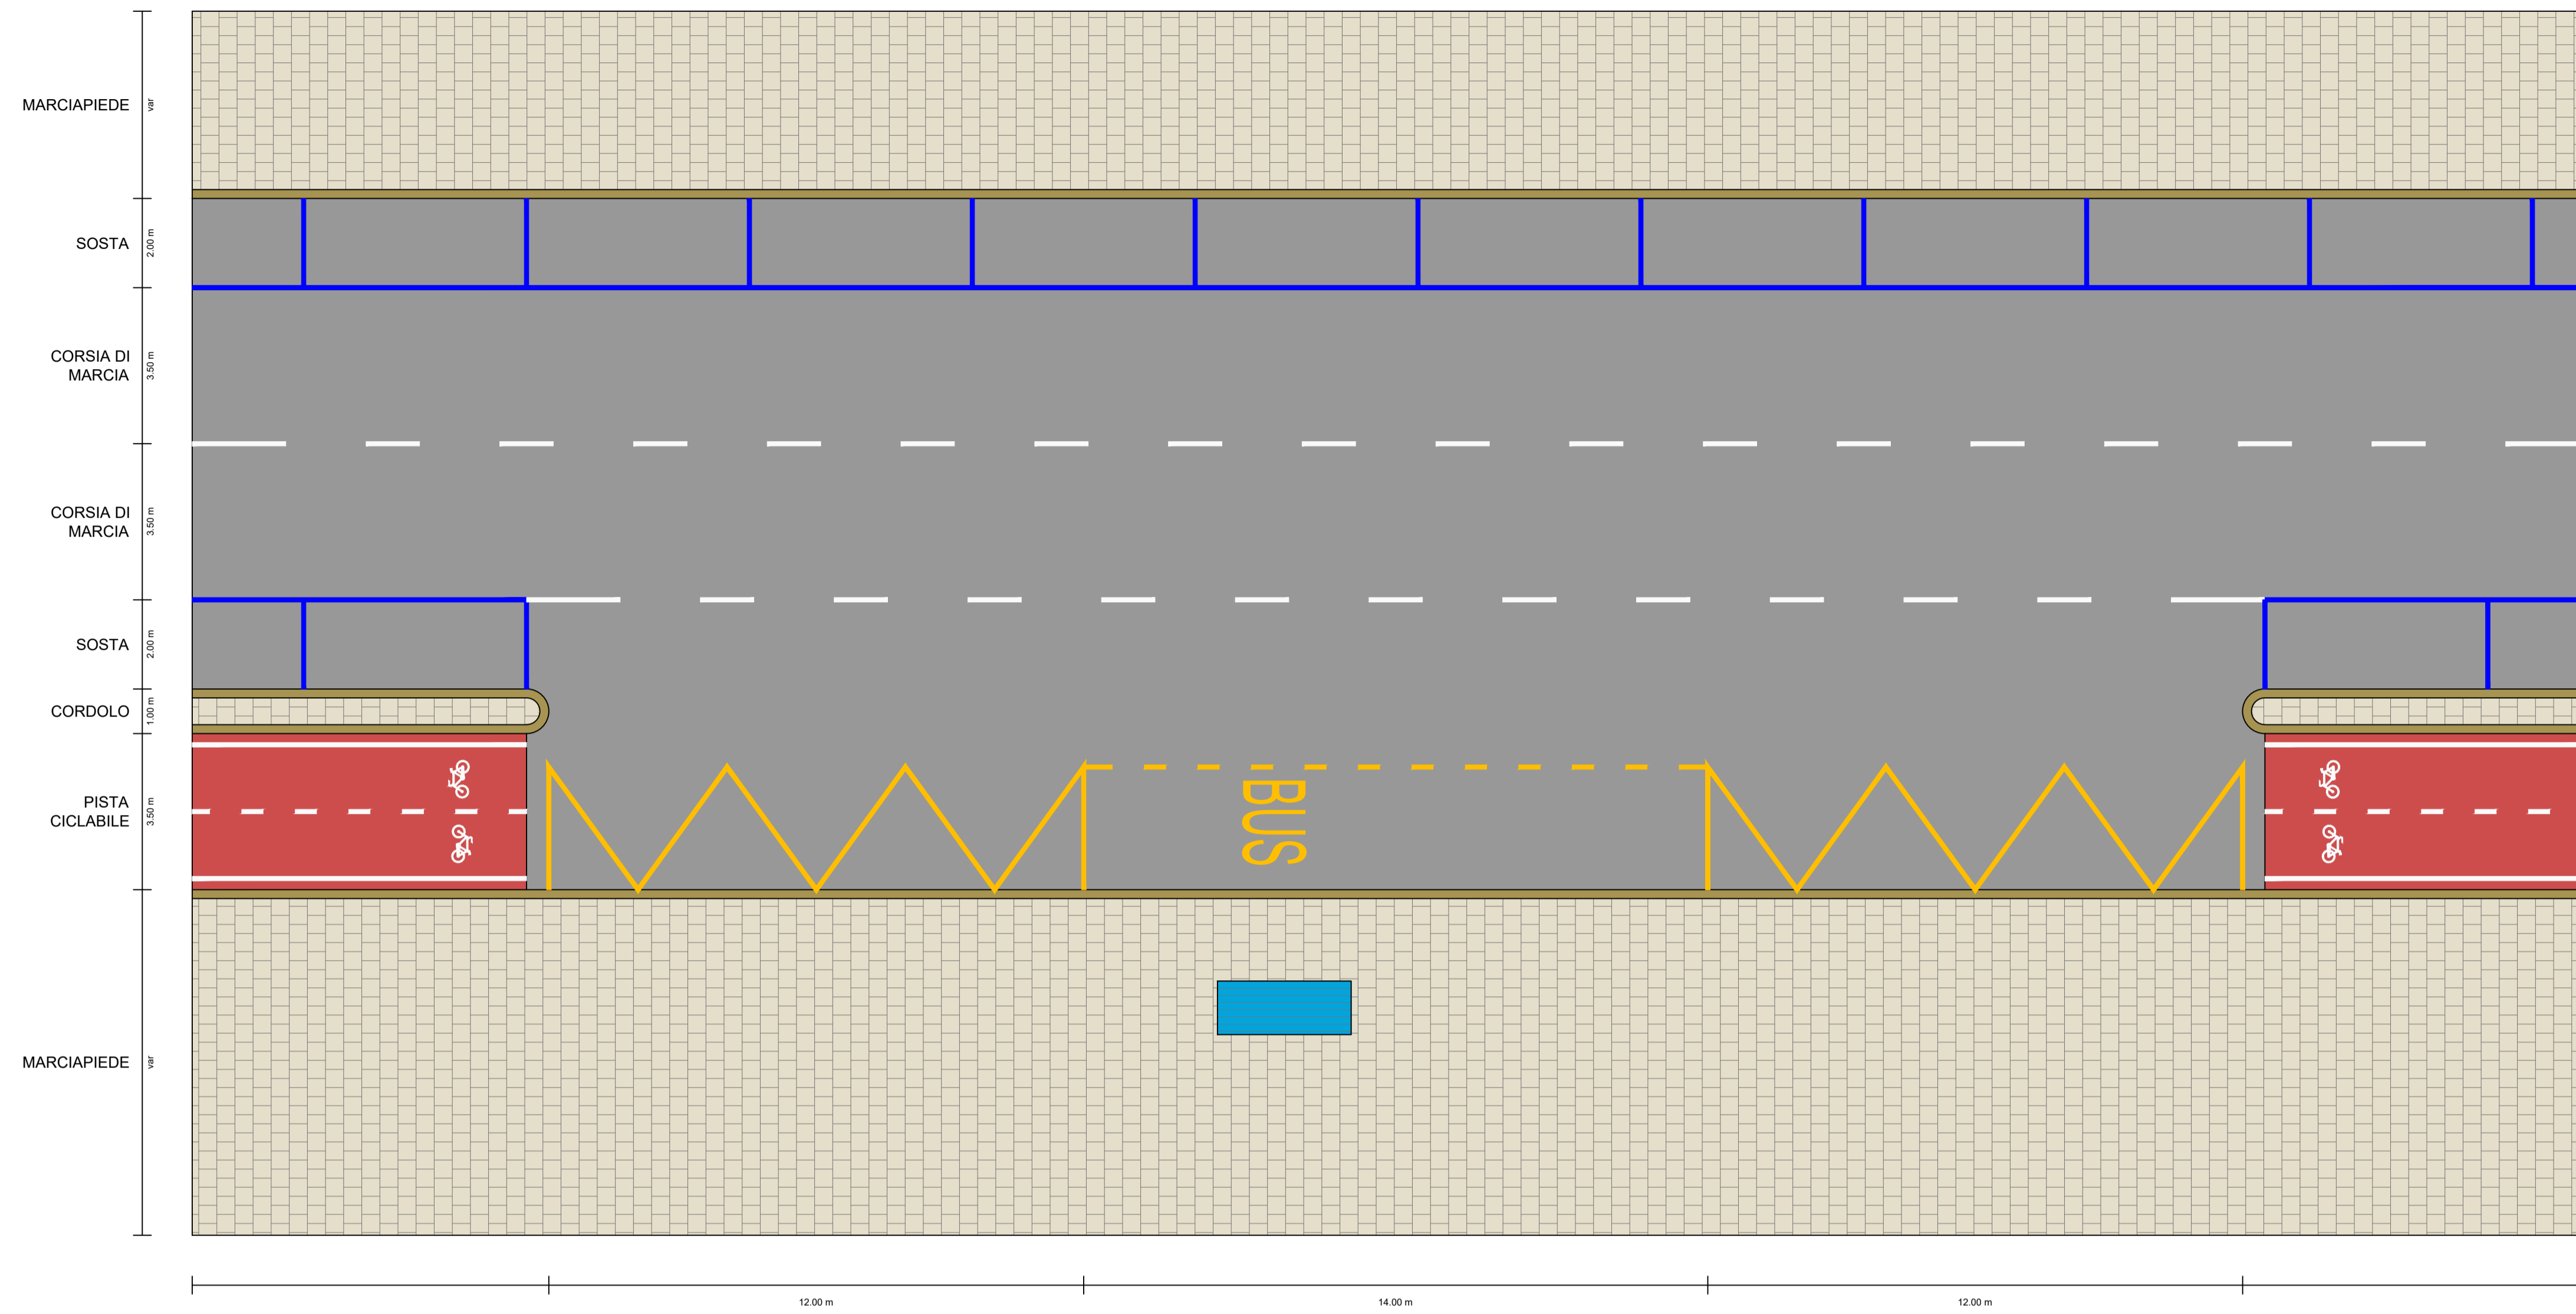

PISTA CICLABILE  
viale Traiano

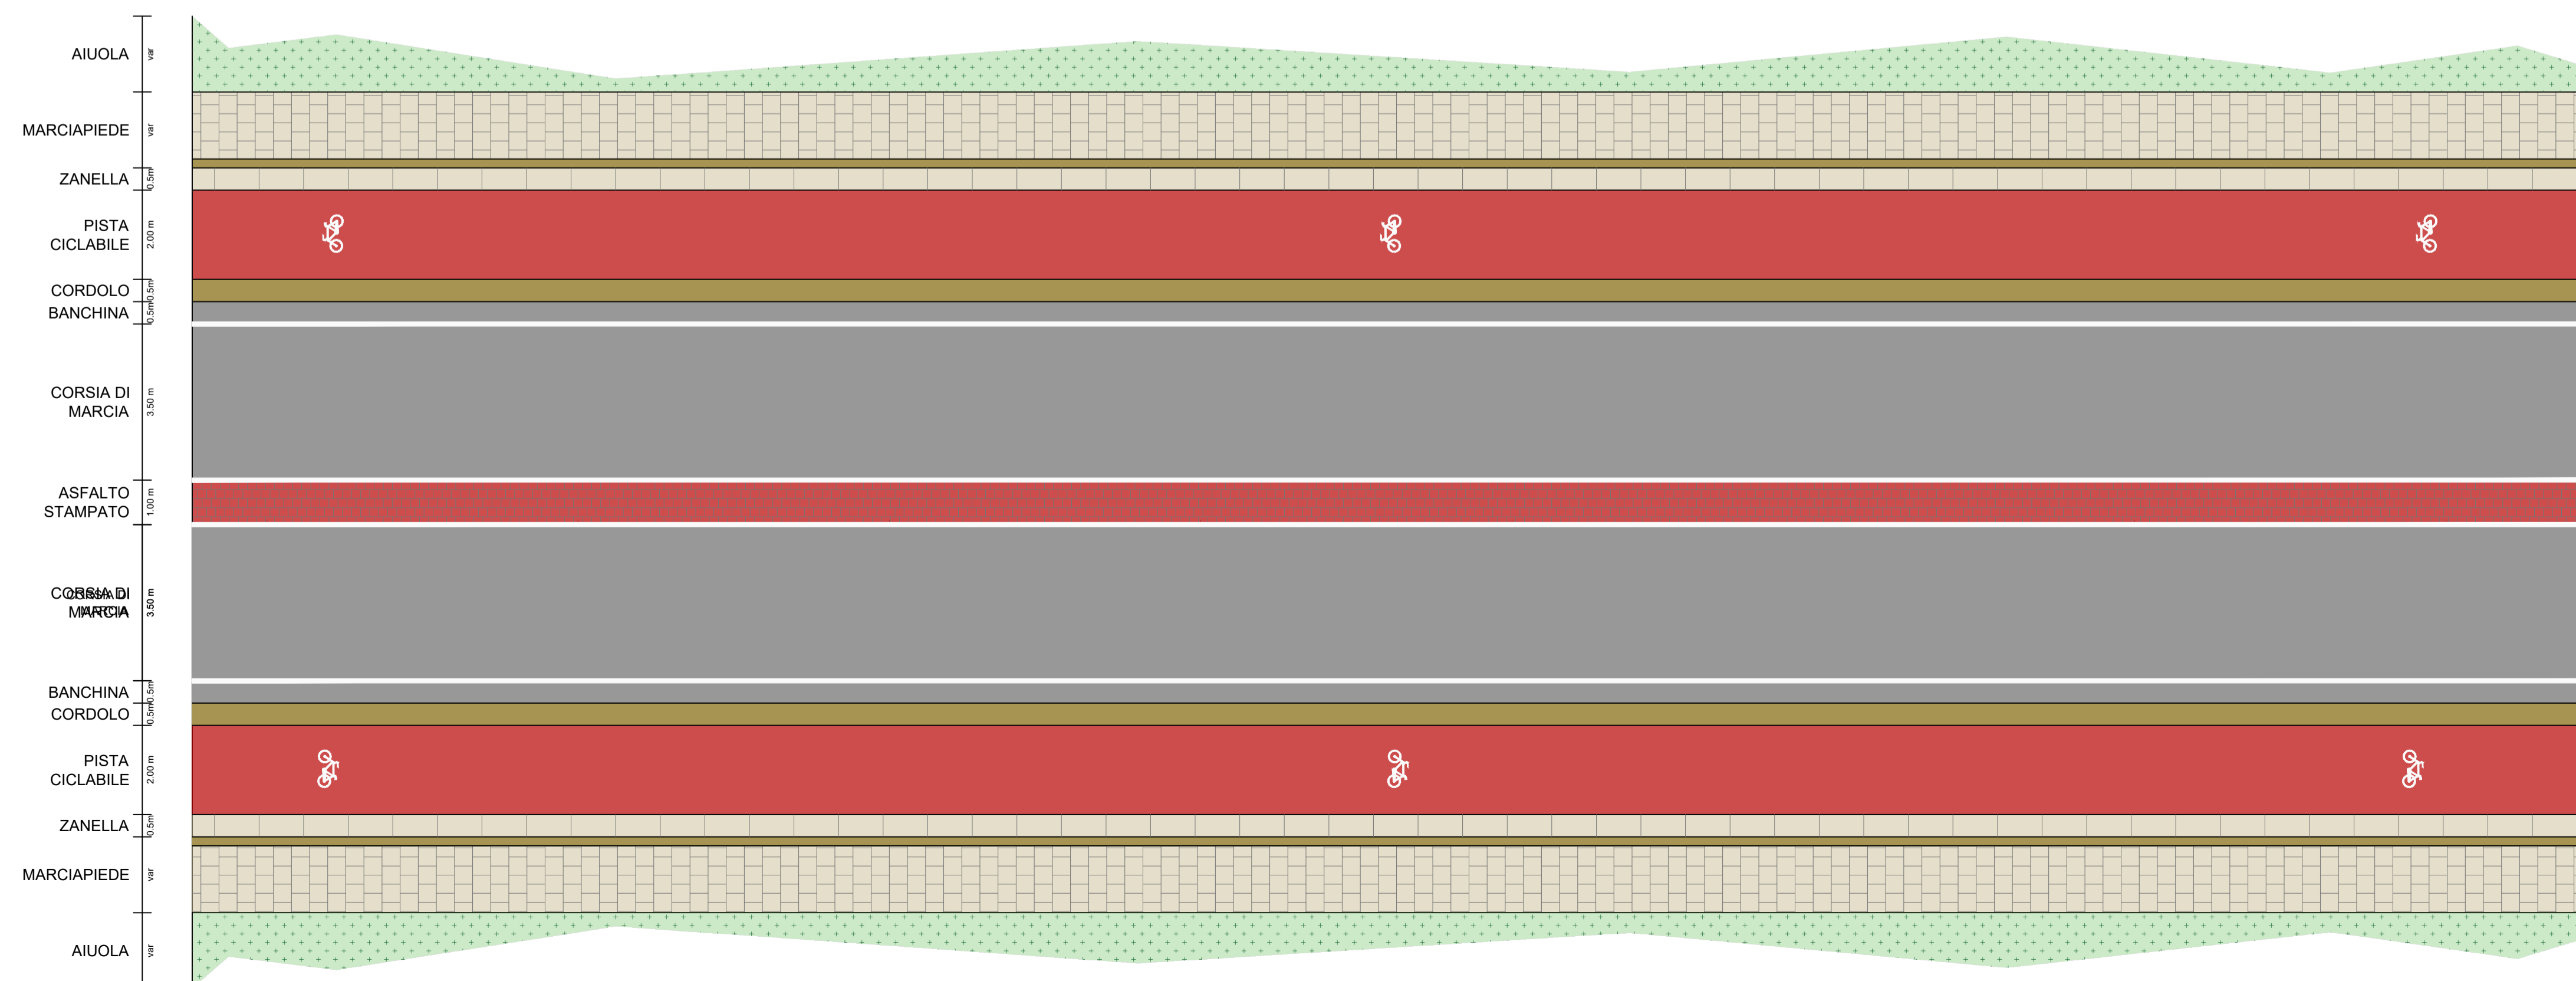

0	06/04/2022	PRIMA EMISSIONE	A. Parisi	A. Bado	A. Del Grosso
REV	DATE	DESCRIPTION	PREPARED BY	CHECKED BY	APPROVED BY

PROJECT  
ESTENSIONE DELLA RETE CICLABILE CITTADINA  
AMBITO NORD-OCCIDENTALE

PROGETTAZIONE DI FATTIBILITÀ TECNICO-ECONOMICA

CLIENT

Ministero delle Infrastrutture e della  
mobilità sostenibile

TITLE

PROGETTAZIONE DI FATTIBILITÀ TECNICO-ECONOMICA  
ESTENSIONE DELLA RETE CICLABILE CITTADINA  
AMBITO NORD-OCCIDENTALE  
TIPOLOGICI 2 di 2

PREPARED BY	SIGNATURE	DATE	IDENTIFICATION No.:	02_T9.2	SHEET	1/1
CONTROLLED BY	A. Bado	30/05/2022	CLIENT Doc. Code:	-	SCALE	1 : 100
APPROVED BY	A. Del Grosso	30/05/2022	FILE NAME	02_T9 - Tipologici.dwg	REVISION	1