

**STANDARD URBANISTICI
PUA VIA STADERA**

SUPERFICE CATASTALE
LOTTO INTERVENTO
11.875,00 mq

indice di fabbricabilità
11.875,00 x 2 mc/mq= 23.750,00 mc

TITOLI ABITATIVI

- 1) L.E. n°237 del 11/03/1960
- 2) C.E. in sanatoria n°93/95 del 27/10/95 ai sensi della L.47/85
- A) PG/2009 n°19885 del 17/02/2009 ai sensi della L.47/85
Disposiz. Dirigenz. n° 6690
- B) PG/2010 n°139149 del 21/09/2010 ai sensi della L.724/94
Disposiz. Dirigenz. n° 25668
- C) PG/2009 N°23543 DEL 25/02/2009 ai sensi della L.47/85
Disposiz. Dirigenz. 14737

COMUNE DI NAPOLI
Città Metropolitana di Napoli
Servizio Pianificazione Urbanistica Attuativa

PIANO URBANISTICO ATTUATIVO DI INIZIATIVA PRIVATA
VIA STADERA 129
PROPOSTA DEFINITIVA DI PIANO
ai sensi degli artt. 26-27 della L.R.C. n.16/2004 e dell'art. 33 delle N.T.A. della Variante generale al P.R.G.

ANALISI PLANIMETRIA LOTTO D'INTERVENTO,
EDIFICI DA DEMOLIRE - PROFILI E TITOLI
ABILITATIVI

Cod. Elaborato	REV.	DATA	REVISIONE - DESCRIZIONE	Redatto	Verificato	Approvato
A 08	01	02/22				
	02	06/22				
	03	08/22				

SCALA: 1:500

Proponente:
Soc. Nueva Construcion s.r.l.
Vincenzo Veneruso
Via della Stadera, 129
80143 Napoli

Progetto:
ARKETOPOS+PARTNERS
Viale dei Tigli, 19
80013 Casalnuovo di Napoli
email_info@arketopos.it


Geom. Dott. Andrea Zanfardino
Arch. Crescenzo Montella

Collaboratore:
Arch. Giandomenico Reino

Nueva Construcion s.r.l.
Vincenzo Veneruso

ArketoPos+Partners
Andrea Zanfardino
Crescenzo Montella

PROFILO 1 | Scala 1:100

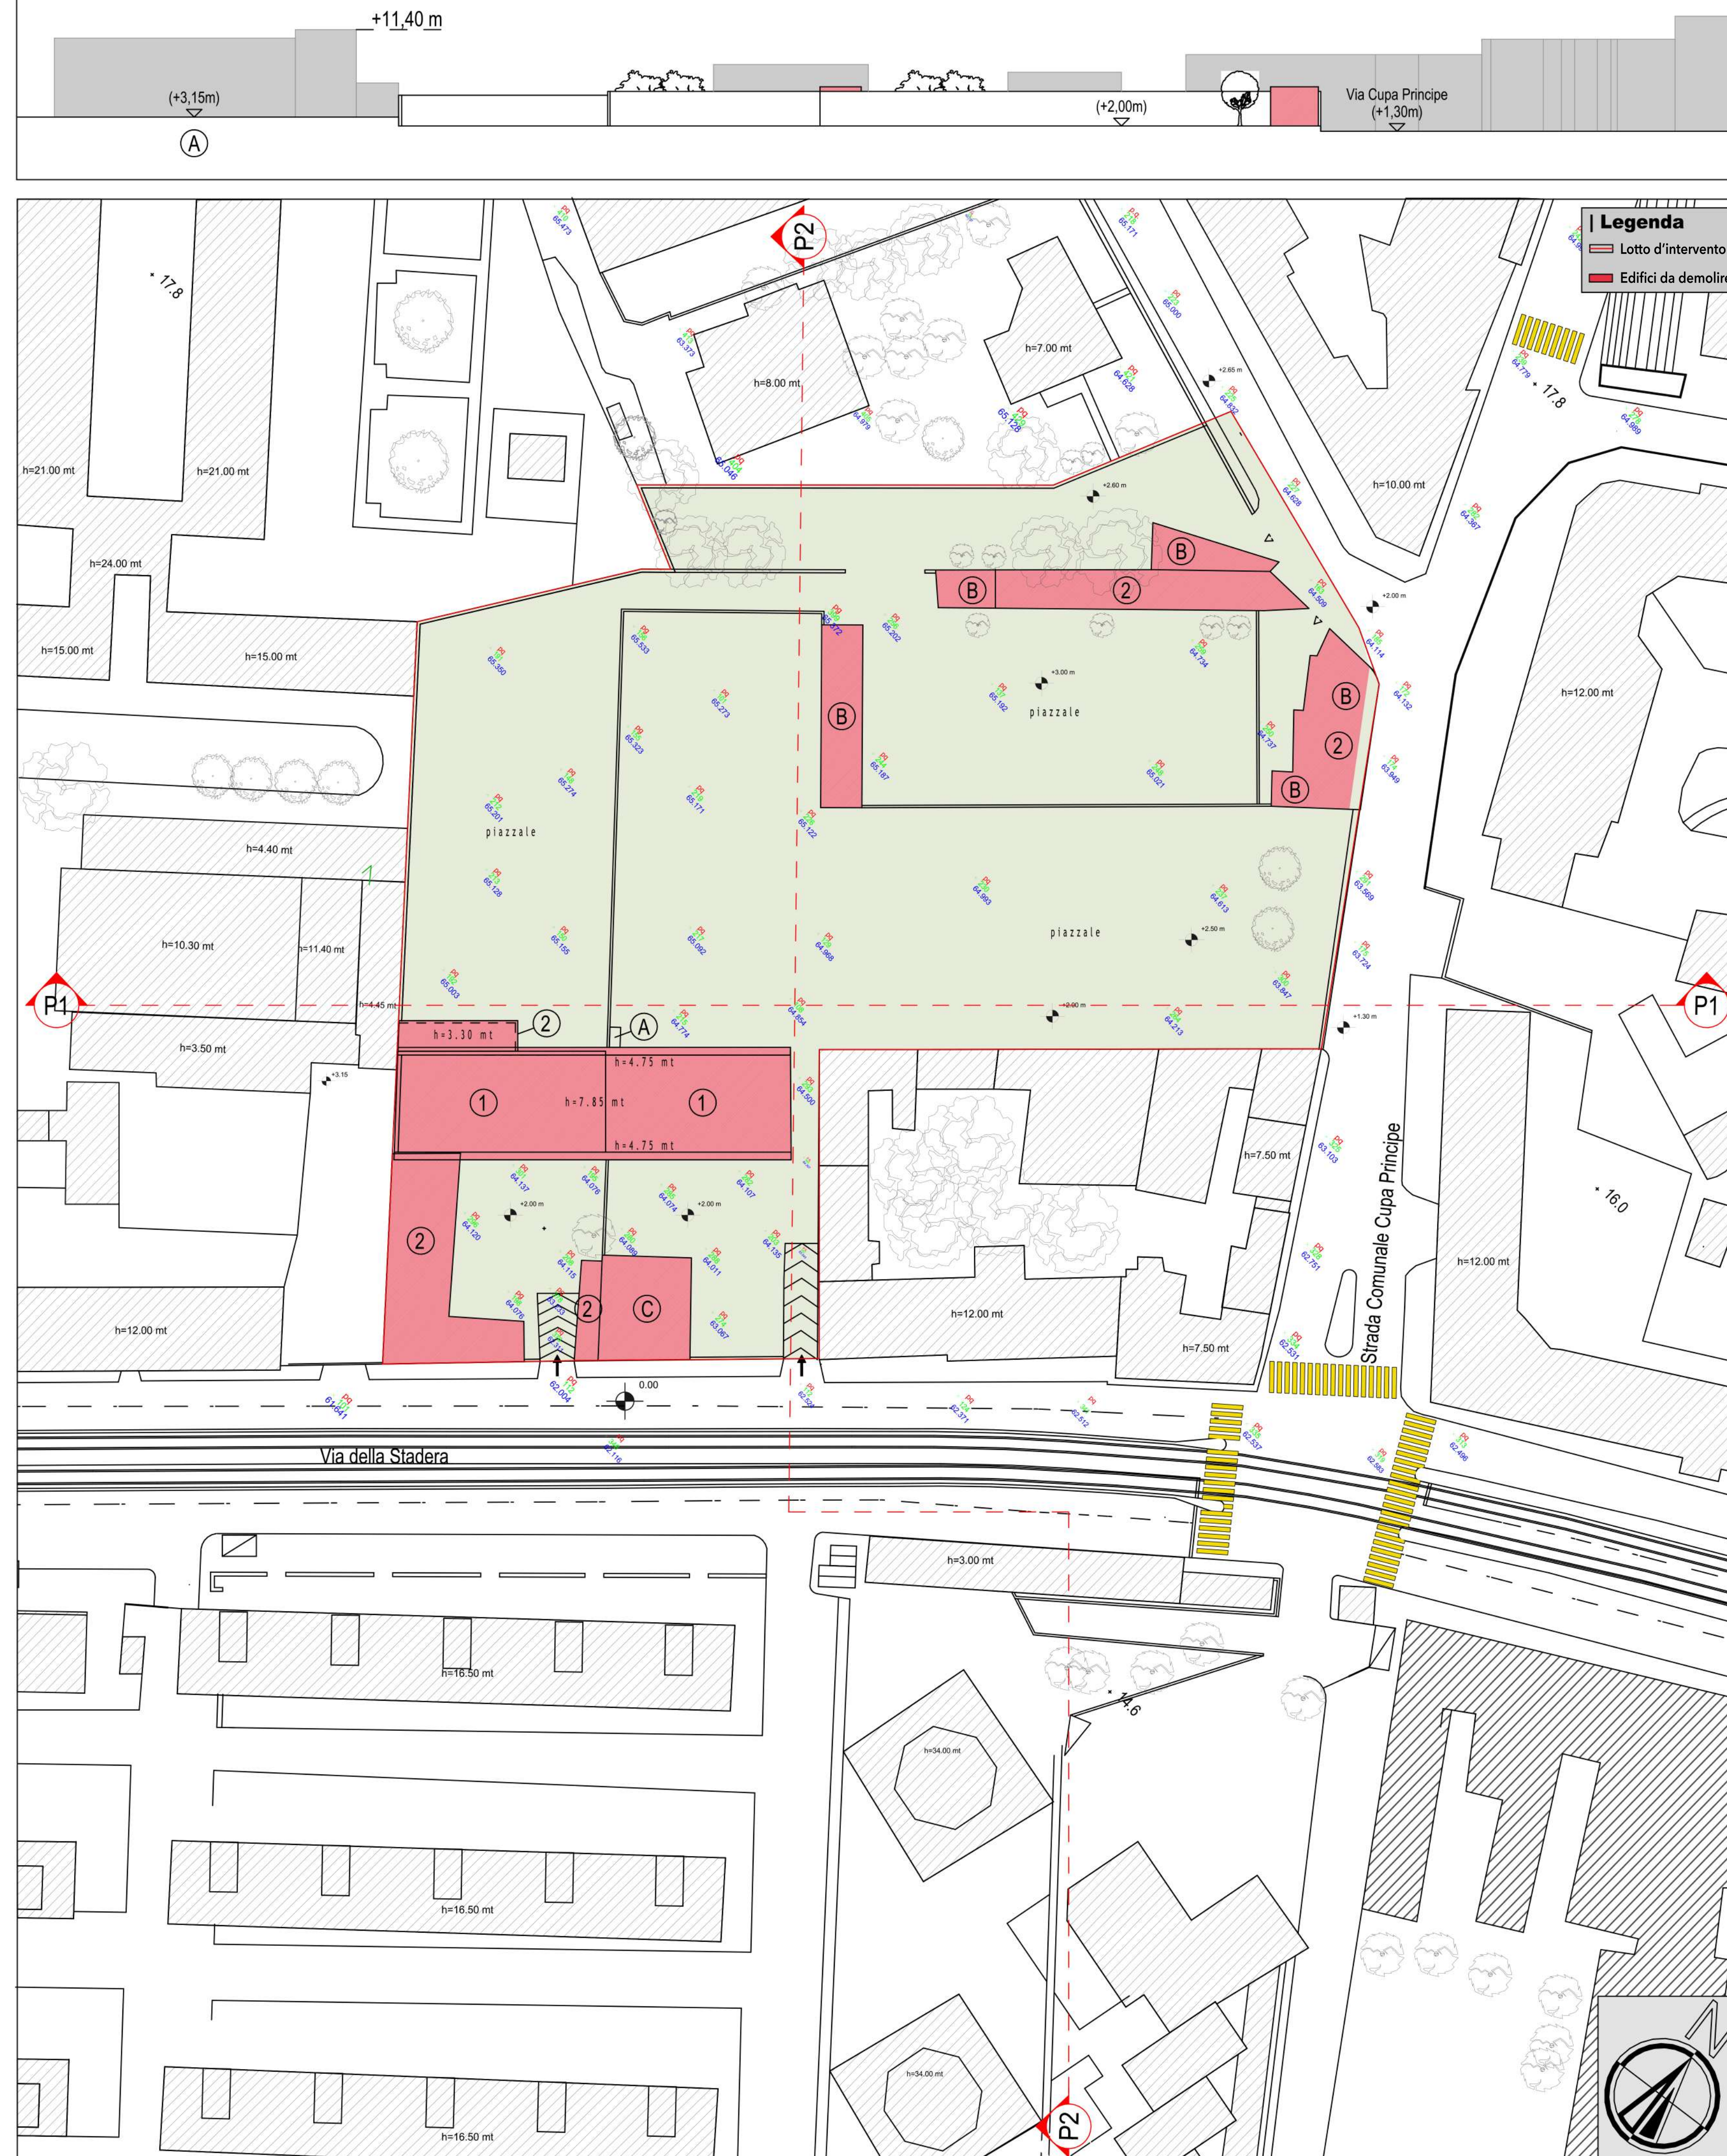

PROFILO 2 | Scala 1:100

