


LEGENDA

Superficie fondiaria residenziale 1.360,60 mq	Delimitazione Superficie Territoriale PUA 11.875,00 mq
RESIDENZE S.Coperta piano tipo 290,45 mq	Superficie fondiaria commerciale 7764,84 mq
PARCHEGGI A RASO PER RESIDENZE 166,10 mq	SPAZI AI SENSI DELLA L.R. 7/2020 INSEDIAMENTO COMMERCIALE 2.589,95 mq
VERDE DI MITIGAZIONE SU AREA PRIVATA RESIDENZE 220,60 mq	MEDIA STRUTTURA COMMERCIALE S.Coperta 2.167,00 mq
Superfici STANDARD da cedere VERDE PUBBLICO mq 1.711,11+755,45 = 2.466,56 mq su 3.683,99 mq	VERDE DI MITIGAZIONE SU AREA PRIVATA COMMERCIALE 558,46 mq
Superficie già destinata ad urbanizzazione primaria 283,00 mq	ALTRE AREE DI MANOVRA E SOSTA SU AREA PRIVATA 1.585,00 mq
	PERCORSI PEDONALI INTERNI 639,08 mq

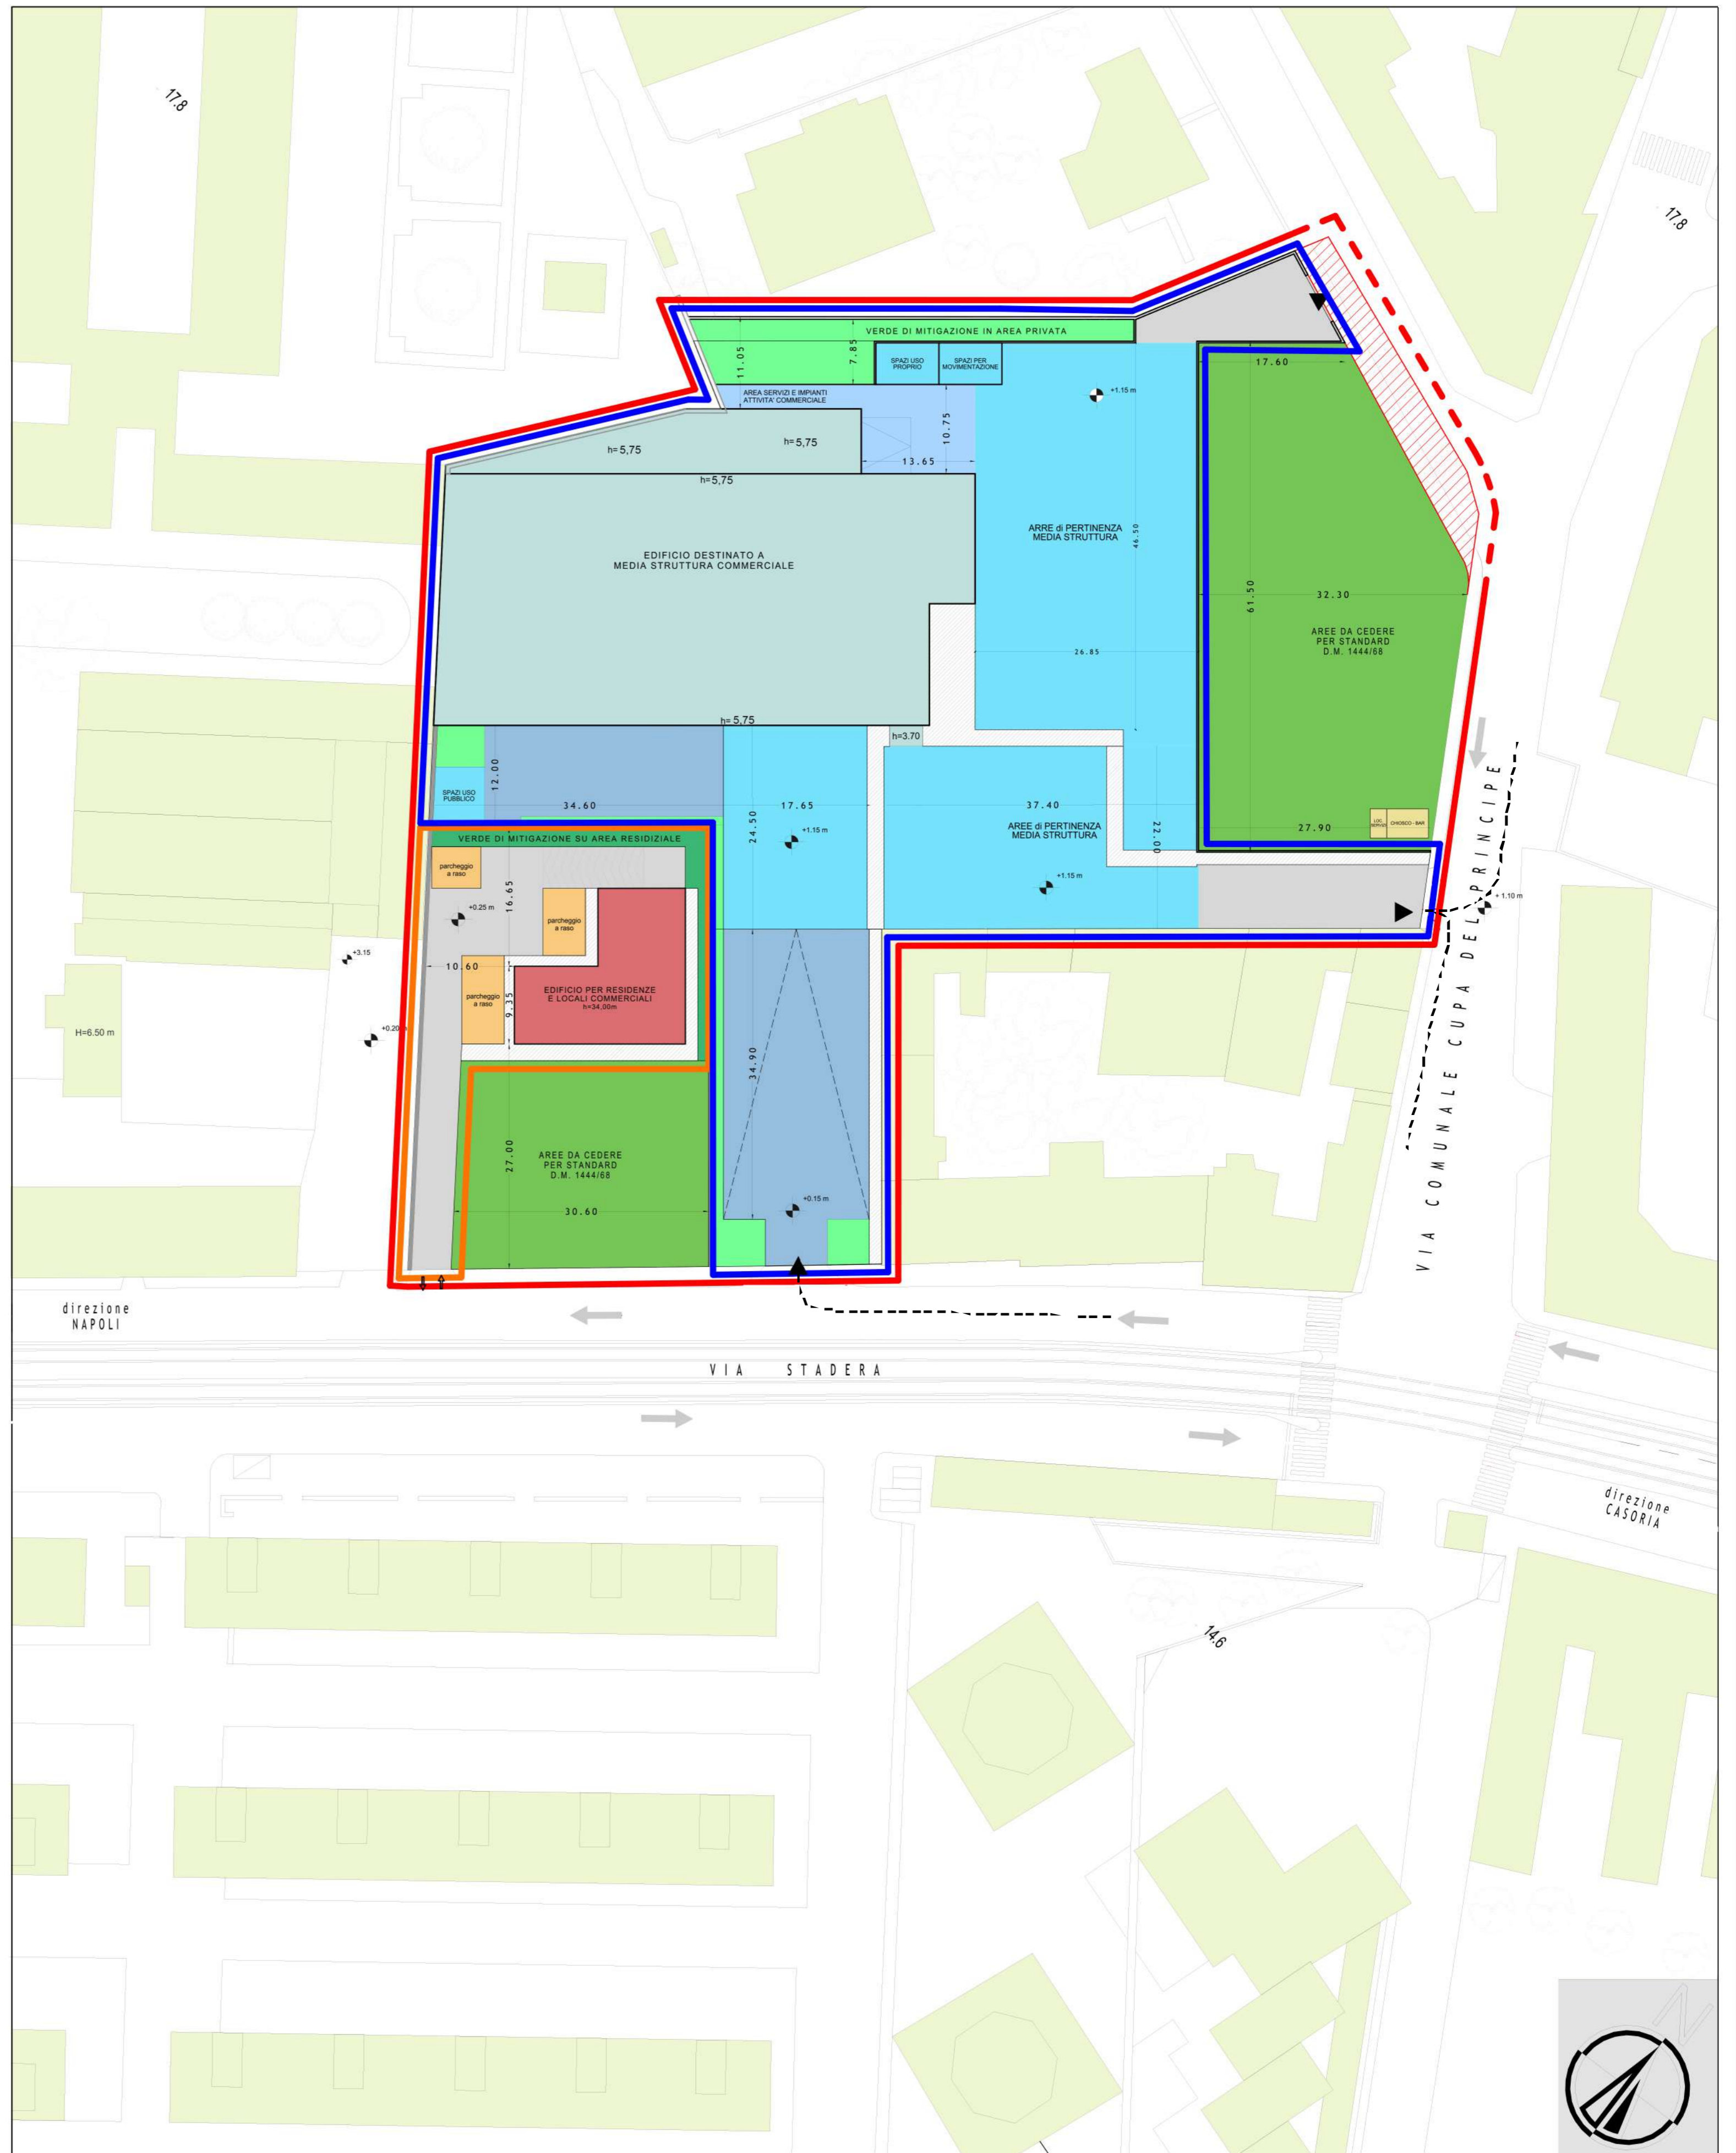

COMUNE DI NAPOLI
Città Metropolitana di Napoli
Servizio Pianificazione Urbanistica Attuativa

PIANO URBANISTICO ATTUATIVO DI INIZIATIVA PRIVATA
VIA STADERA 129
PROPOSTA DEFINITIVA DI PIANO

ai sensi degli artt. 26-27 della L.R.C. n.16/2004 e dell'art. 33 delle N.T.A. della Variante generale al P.R.G.

PROGETTO PLANIMETRIA DELLE URBANIZZAZIONI PRIMARIE E SECONDARIE

Cod. Elaborato	REV.	DATA	REVISIONE - DESCRIZIONE	Redatto	Verificato	Approvato
P 04	01	02/22				
	02	06/22				
	03	08/22				

SCALA: 1:500

Proponente:
Soc. Nueva Construccion s.r.l.
Vincenzo Veneruso
Via della Stadera, 129
80143 Napoli

Progetto:
ARKETOPOS+PARTNERS
Viale dei tigli, 19
80013 Casalnuovo di Napoli
email_info@arketopos.it

Geom. Dott. Andrea Zanfardino
Arch. Crescenzo Montella

Collaboratore:
Arch. Giandomenico Reino