


LEGENDA

- Limite P.U.A.
- Limite UMI 2_Verde pubblico attrezzato di quartiere
- Limite UMI 3_Foresta urbana
- Limite UMI 5_Viabilità pubblica
- Percorso pubblico_ciclo-pedonale
- Percorso privato di pertinenza dell'area commerciale_ciclo-pedonale
- Percorso privato di pertinenza dell'area residenziale_ciclo-pedonale
- Strada pubblica_carrabile
- Percorso pubblico di pertinenza della foresta urbana_ciclo-pedonale ad accesso limitato per mezzi di soccorso e di manutenzione
- Strada privata di pertinenza dell'area residenziale
- Strada privata di pertinenza dell'area commerciale
- Circolazione interna area commerciale

Sezione stradale_scala 1:100

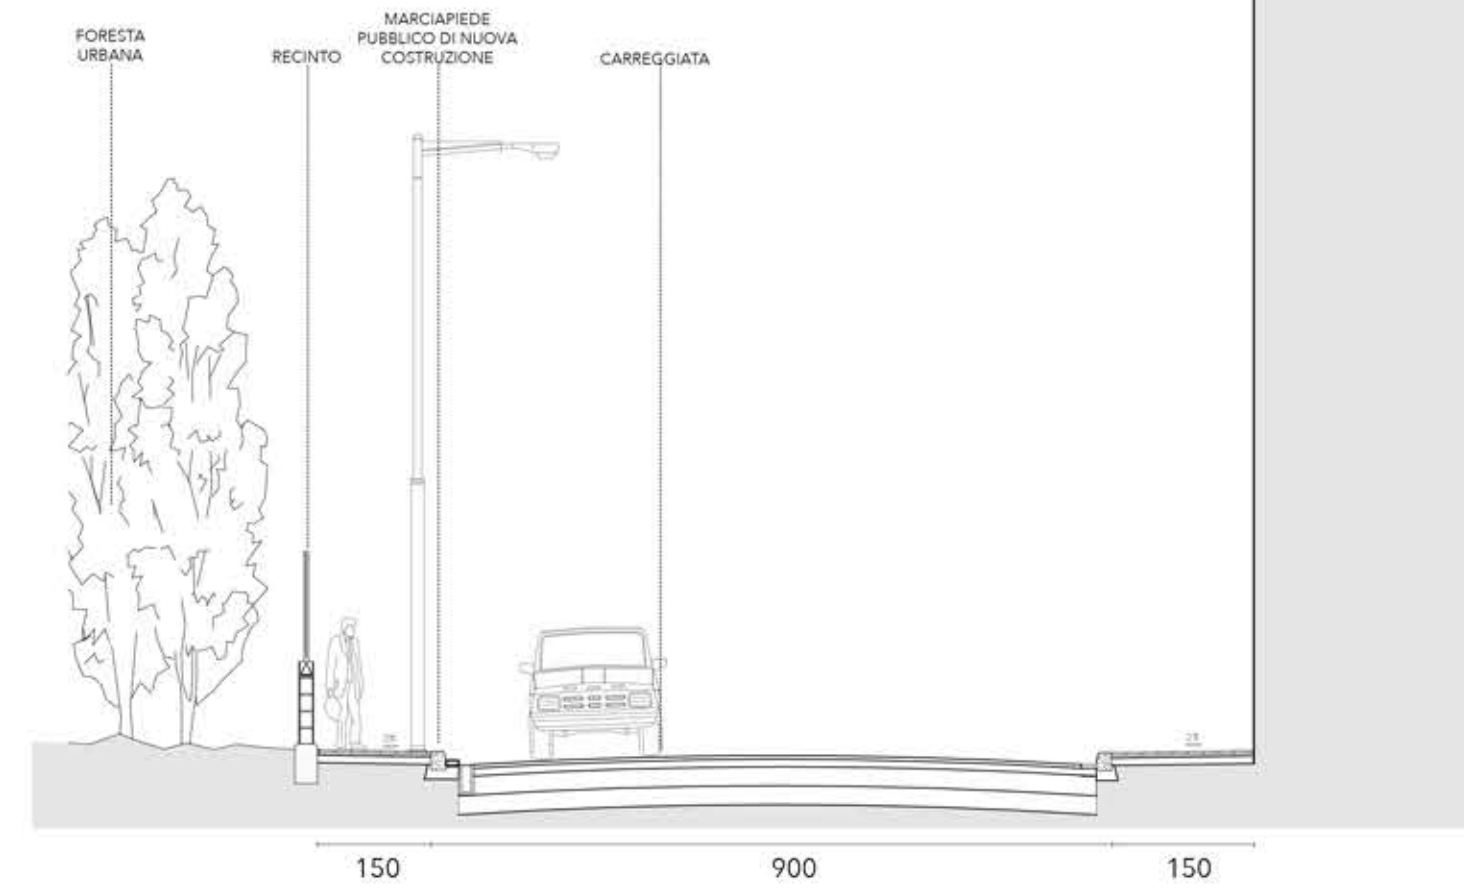

COMUNE DI NAPOLI
Città Metropolitana di Napoli
Servizio Pianificazione Urbanistica Attivata

PIANO URBANISTICO ATTUATIVO DI INIZIATIVA PRIVATA
VIA STADERA 129
PROPOSTA DEFINITIVA DI PIANO

ai sensi degli artt. 26-27 della L.R.C. n.16/2004 e dell'art. 33 delle N.T.A. della Variante generale al P.R.G.

OPERE DI URBANIZZAZIONE **RETE STRADALE**

Cod. Elaborato	REV.	DATA	REVISIONE - DESCRIZIONE	Redatto	Verificato	Approvato
U 02	01	02/22				
	02	06/22				
	03	08/22				


SCALA: 1:200

Proponente:
Soc. Nuova Construction s.r.l.
Vincenzo Veneruso
Via della Stadera, 129
80143 Napoli

Progetto:
ARKETOPOS+PARTNERS
Viale dei Igli, 19
80013 Casalnuovo di Napoli
email: info@arketopos.it

Geom. Dott. Andrea Zaffarino
Arch. Crescenzo Montella

Collaboratore:
Arch. Giandomenico Reino

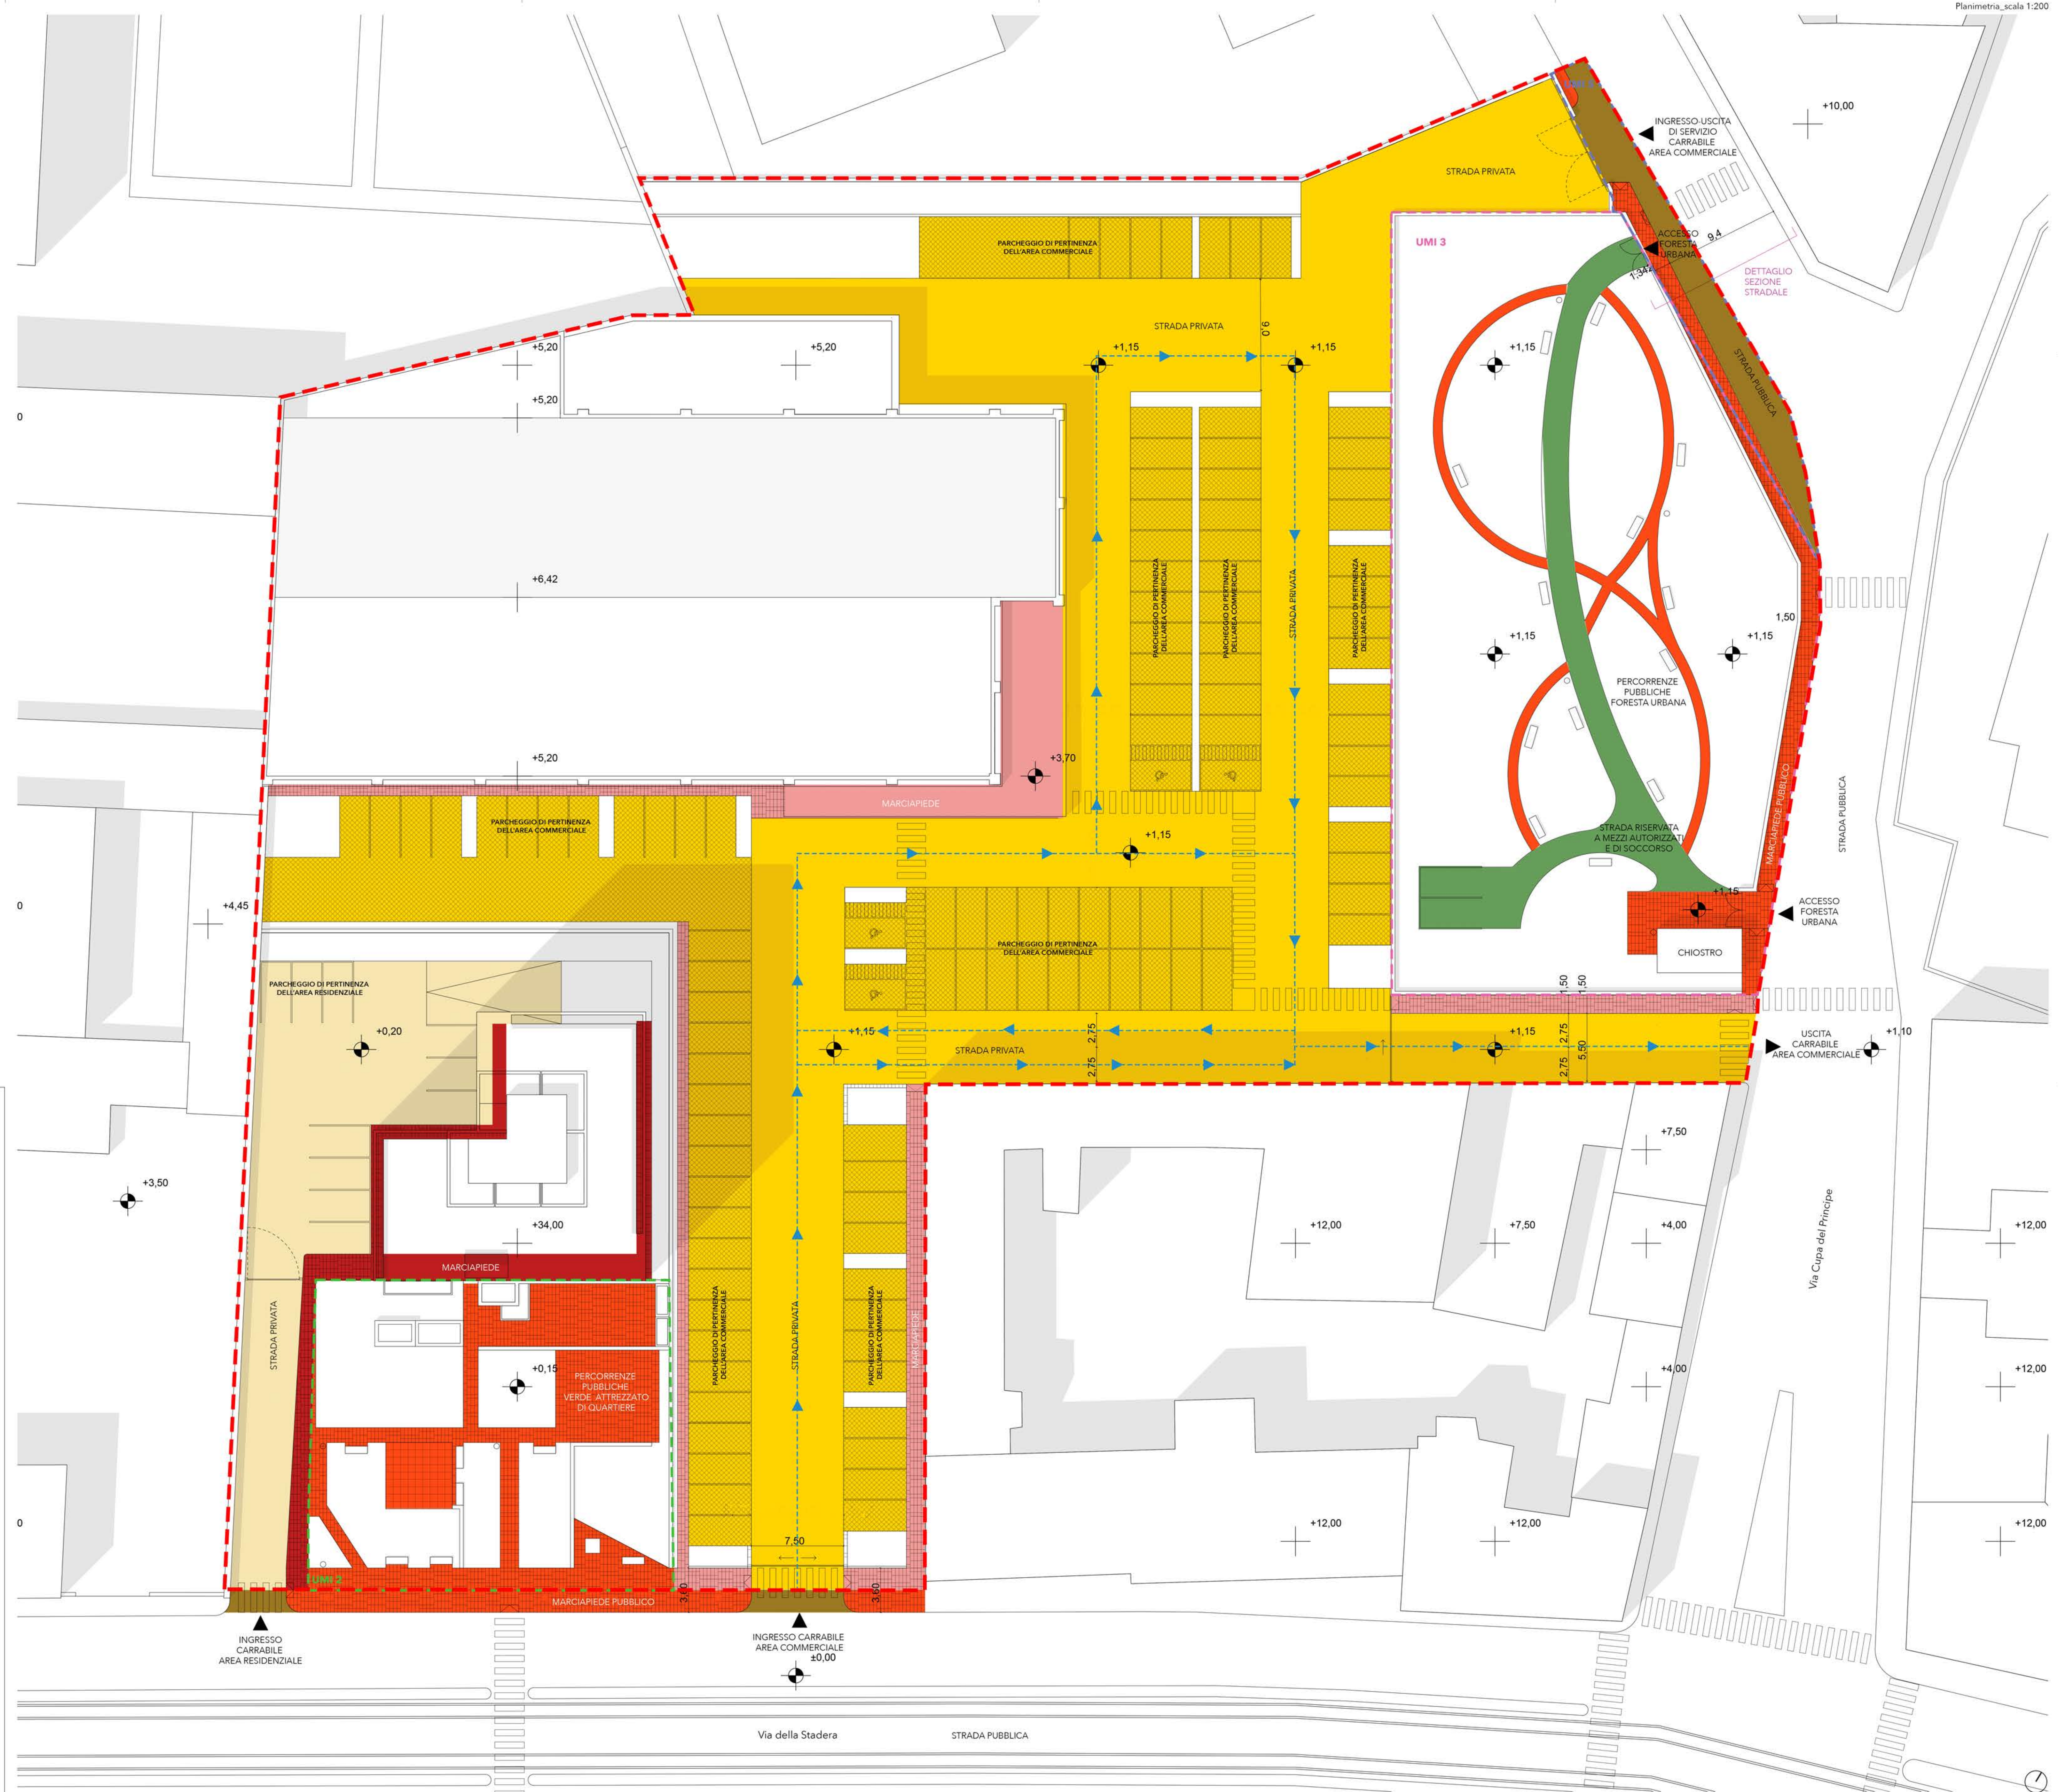

Planimetria_scala 1:200