


- LEGENDA**
- Limite P.U.A.
 - Limite UMI 2_Verde pubblico attrezzato di quartiere
 - Limite UMI 3_Foresta urbana
 - Limite UMI 5_Viabilità pubblica
 - Rete idrica pubblica
 - Sezione di intercettazione rete pubblica
 - Rete idrica di progetto

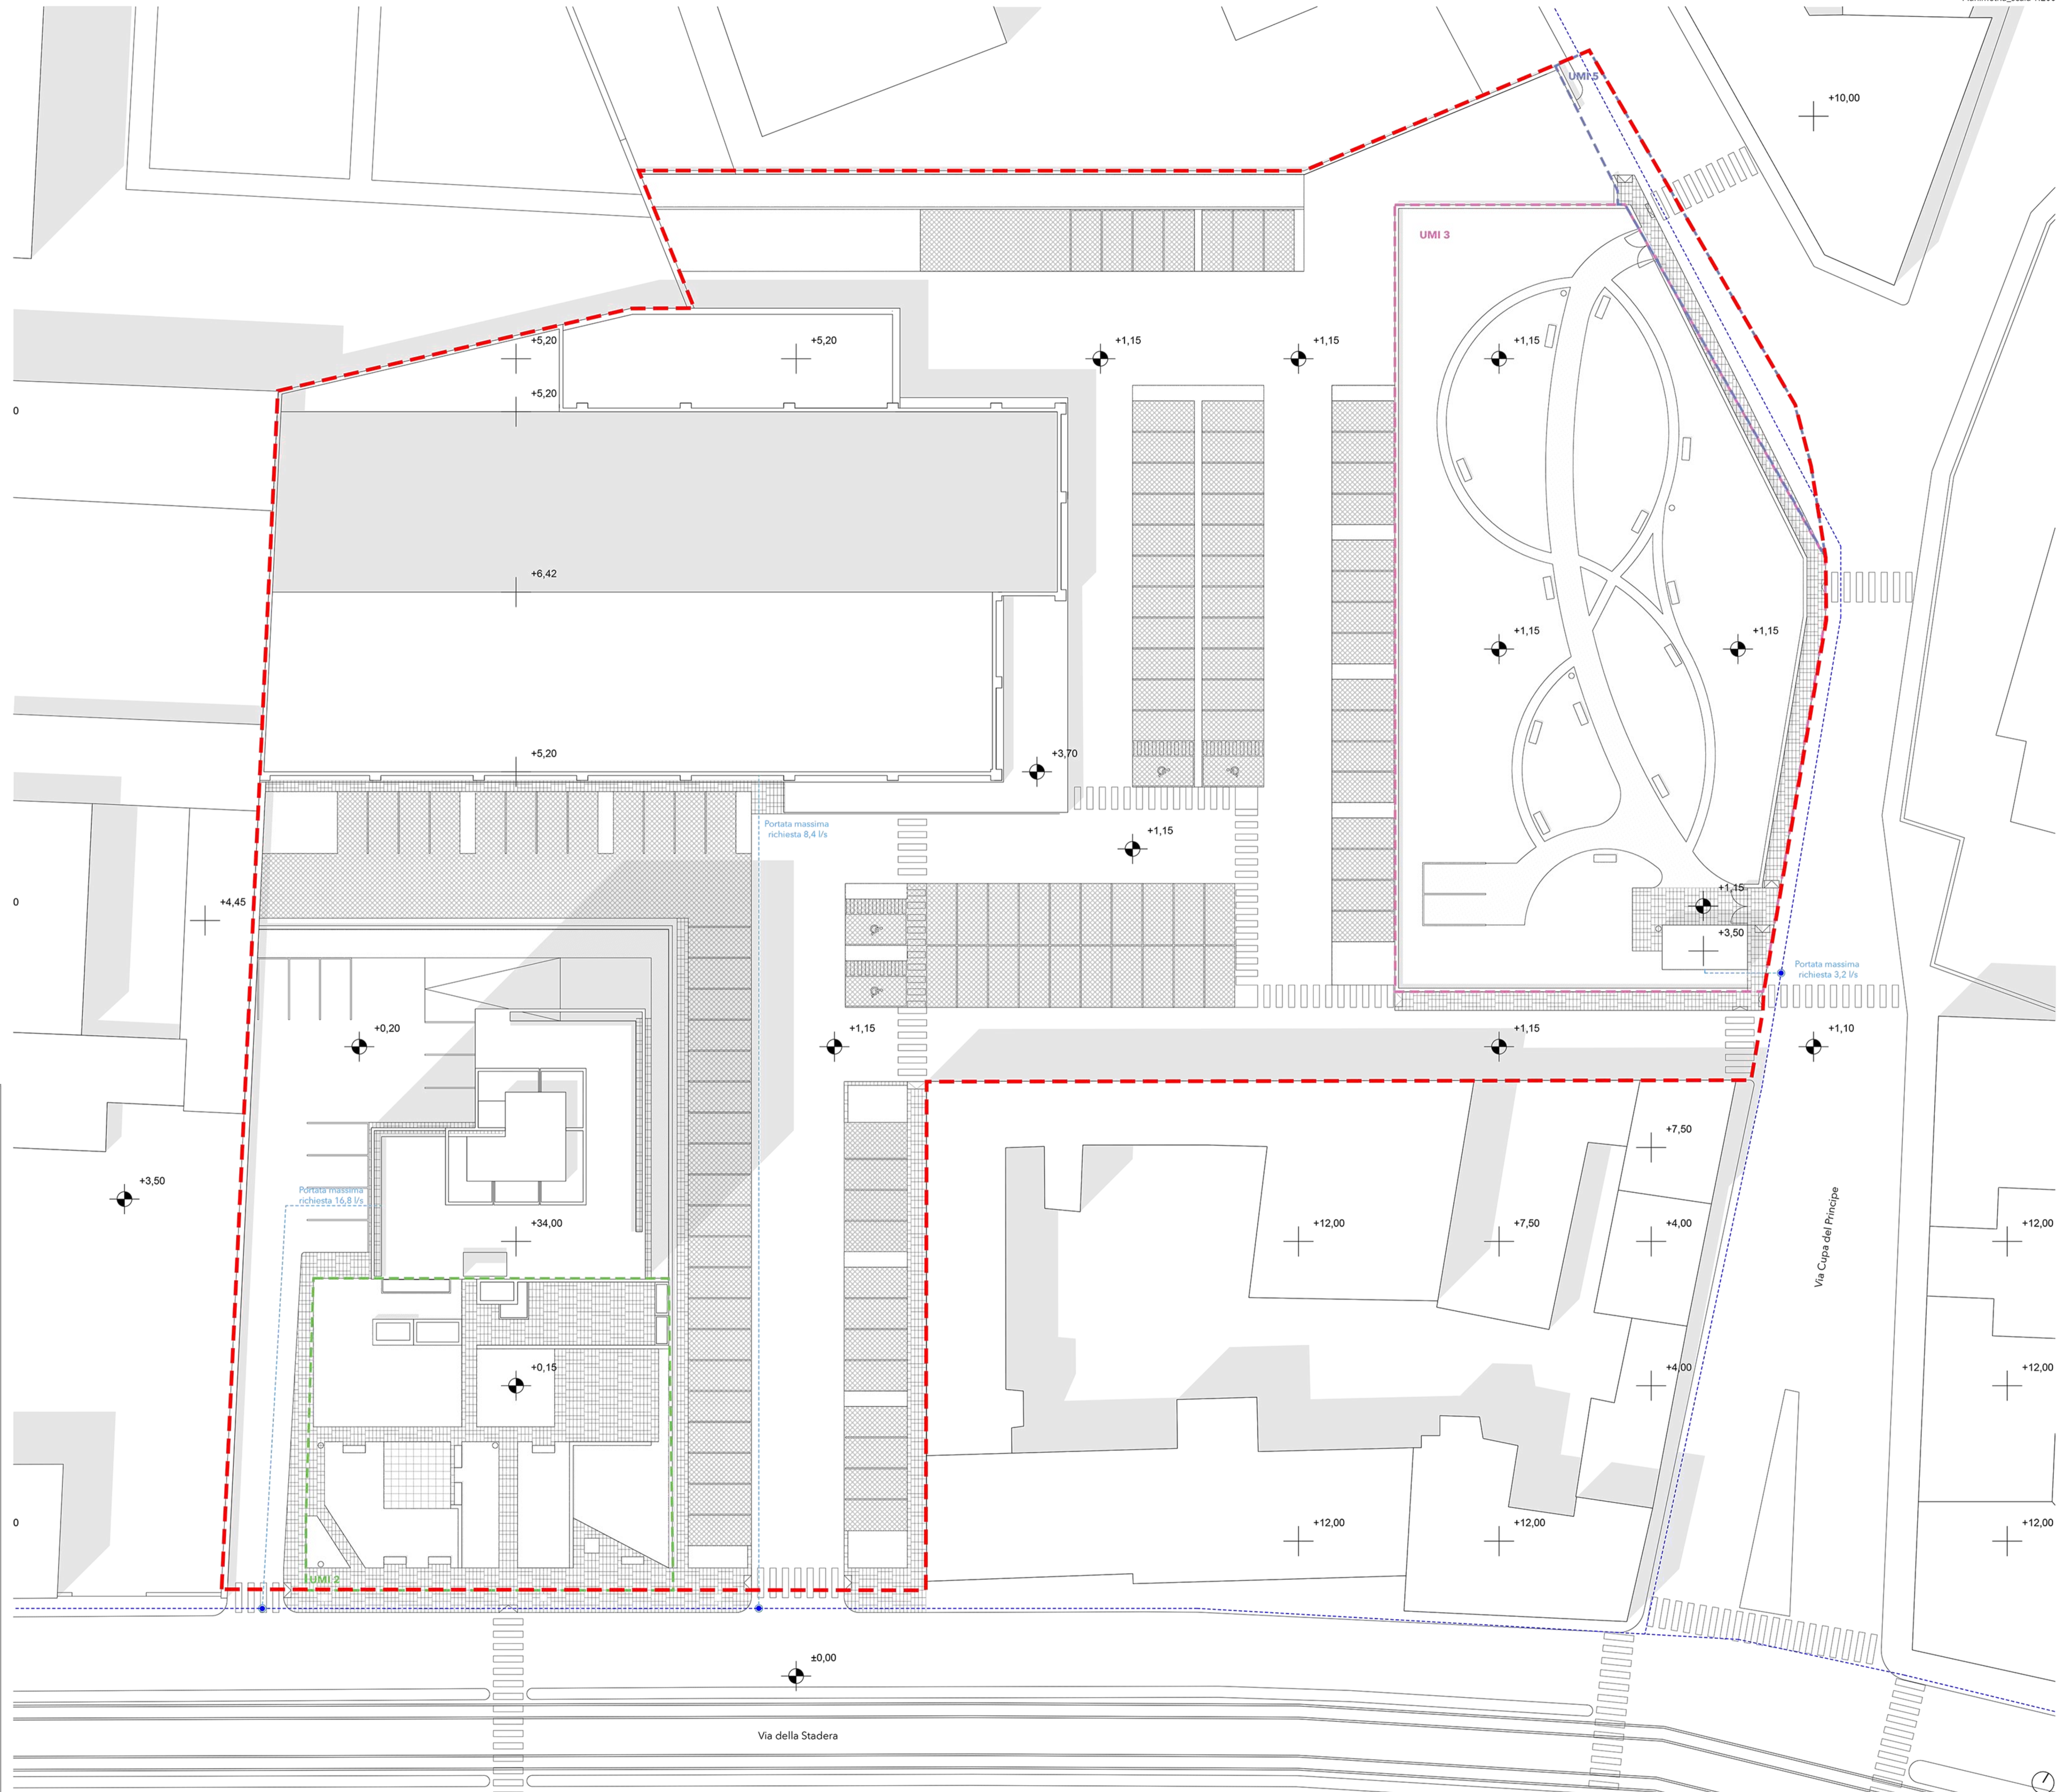

COMUNE DI NAPOLI
 Città Metropolitana di Napoli
 Servizio Pianificazione Urbanistica Attuativa

PIANO URBANISTICO ATTUATIVO DI INIZIATIVA PRIVATA
 VIA STADERA 129
 PROPOSTA DEFINITIVA DI PIANO

ai sensi degli artt. 26-27 della L.R.C. n.16/2004 e dell'art. 33 delle N.T.A. della Variante generale al P.R.G.

OPERE DI URBANIZZAZIONE **RETE IDRICA**

| Cod. Elaborato | REV. | DATA | REVISIONE - DESCRIZIONE | Redatto | Verificato | Approvato |
|----------------|------|-------|-------------------------|---------|------------|-----------|
| U 05 | 01 | 02/22 | | | | |
| | 02 | 06/22 | | | | |
| | 03 | 08/22 | | | | |

SCALA: 1:200

Proponente:
 Soc. Nuova Construxion s.r.l.
 Vincenzo Veneruso
 Via della Stadera, 129
 80142 Napoli

Progetto:
 ARKETOPOS+PARTNERS
 Viale dei ligli, 19
 80013 Casalnuovo di Napoli
 email_info@arketopos.it

Geom. Dott. Andrea Zanfardino
 Arch. Crescenzo Montella

Collaboratore:
 Arch. Giandomenico Reina