


- LEGENDA**
- Limite P.U.A.
 - Limite UMI 2_Verde pubblico attrezzato di quartiere
 - Limite UMI 3_Foresta urbana
 - Limite UMI 5_Viabilità pubblica
 - Rete idrica pubblica
 - Sezione di intercettazione rete pubblica
 - Rete di irrigazione di progetto
 - Bocchetta di irrigazione (gettata 5m)
 - Serbatoio di raccolta per riutilizzo acque meteoriche (dettagli nell'elaborato U03)

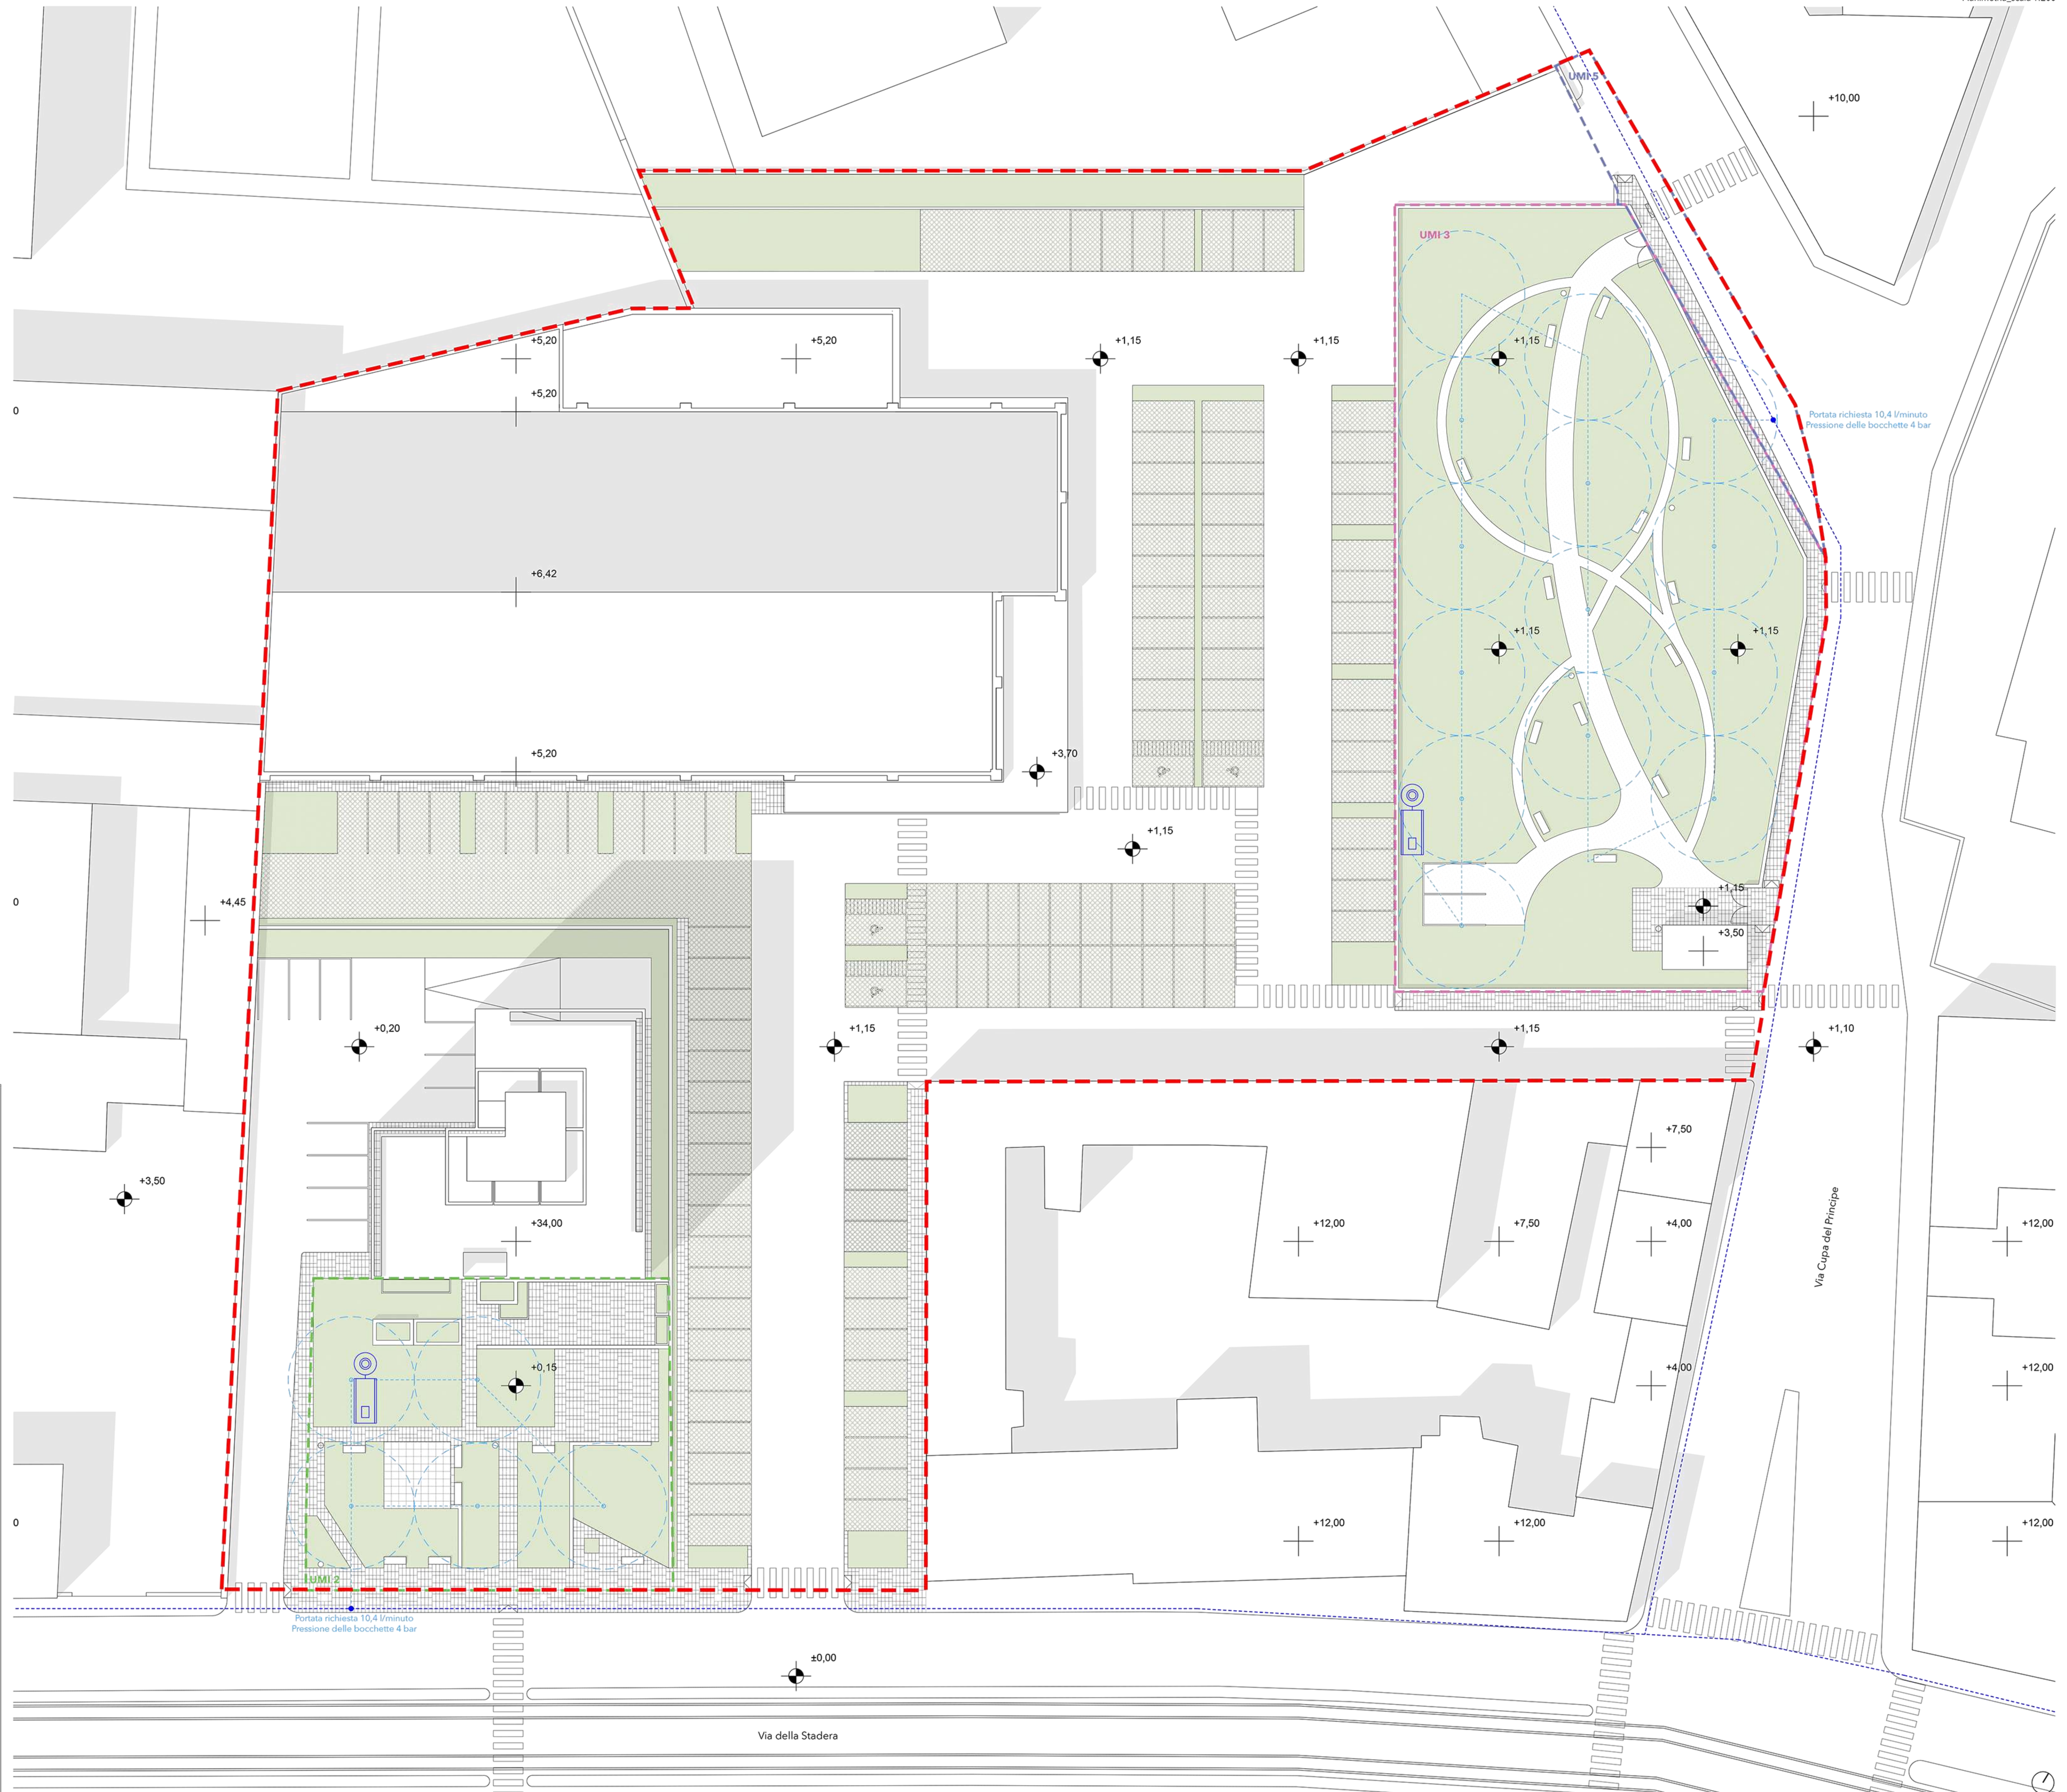

COMUNE DI NAPOLI
 Città Metropolitana di Napoli
 Servizio Pianificazione Urbanistica Attuativa

PIANO URBANISTICO ATTUATIVO DI INIZIATIVA PRIVATA
 VIA STADERA 129
 PROPOSTA DEFINITIVA DI PIANO
 ai sensi degli artt. 26-27 della L.R.C. n.16/2004 e dell'art. 33 delle N.T.A. della Variante generale al P.R.G.

OPERE DI URBANIZZAZIONE **RETE DI IRRIGAZIONE**

Cod. Elaborato	REV.	DATA	REVISIONE - DESCRIZIONE	Redatto	Verificato	Approvato
U 06	01	02/22				
	02	06/22				
	03	08/22				

SCALA: 1:200

Proponente:
 Soc. Nuova Construxion s.r.l.
 Vincenzo Veneruso
 Via della Stadera, 129
 80143 Napoli

Progetto:
 ARKETOPOS+PARTNERS
 Viale dei Igli, 19
 80013 Casalnuovo di Napoli
 email_info@arketopos.it

Geom. Dott. Andrea Zanfardino
 Arch. Crescenzo Montella

Collaboratore:
 Arch. Giandomenico Rein