


- LEGENDA**
- Limite P.U.A.
  - Limite UMI 2\_Verde pubblico attrezzato di quartiere
  - Limite UMI 3\_Foresta urbana
  - Limite UMI 5\_Viabilità pubblica
  - Rete di distribuzione telefonica e telematica esistente
  - Rete di distribuzione telefonica e telematica di progetto

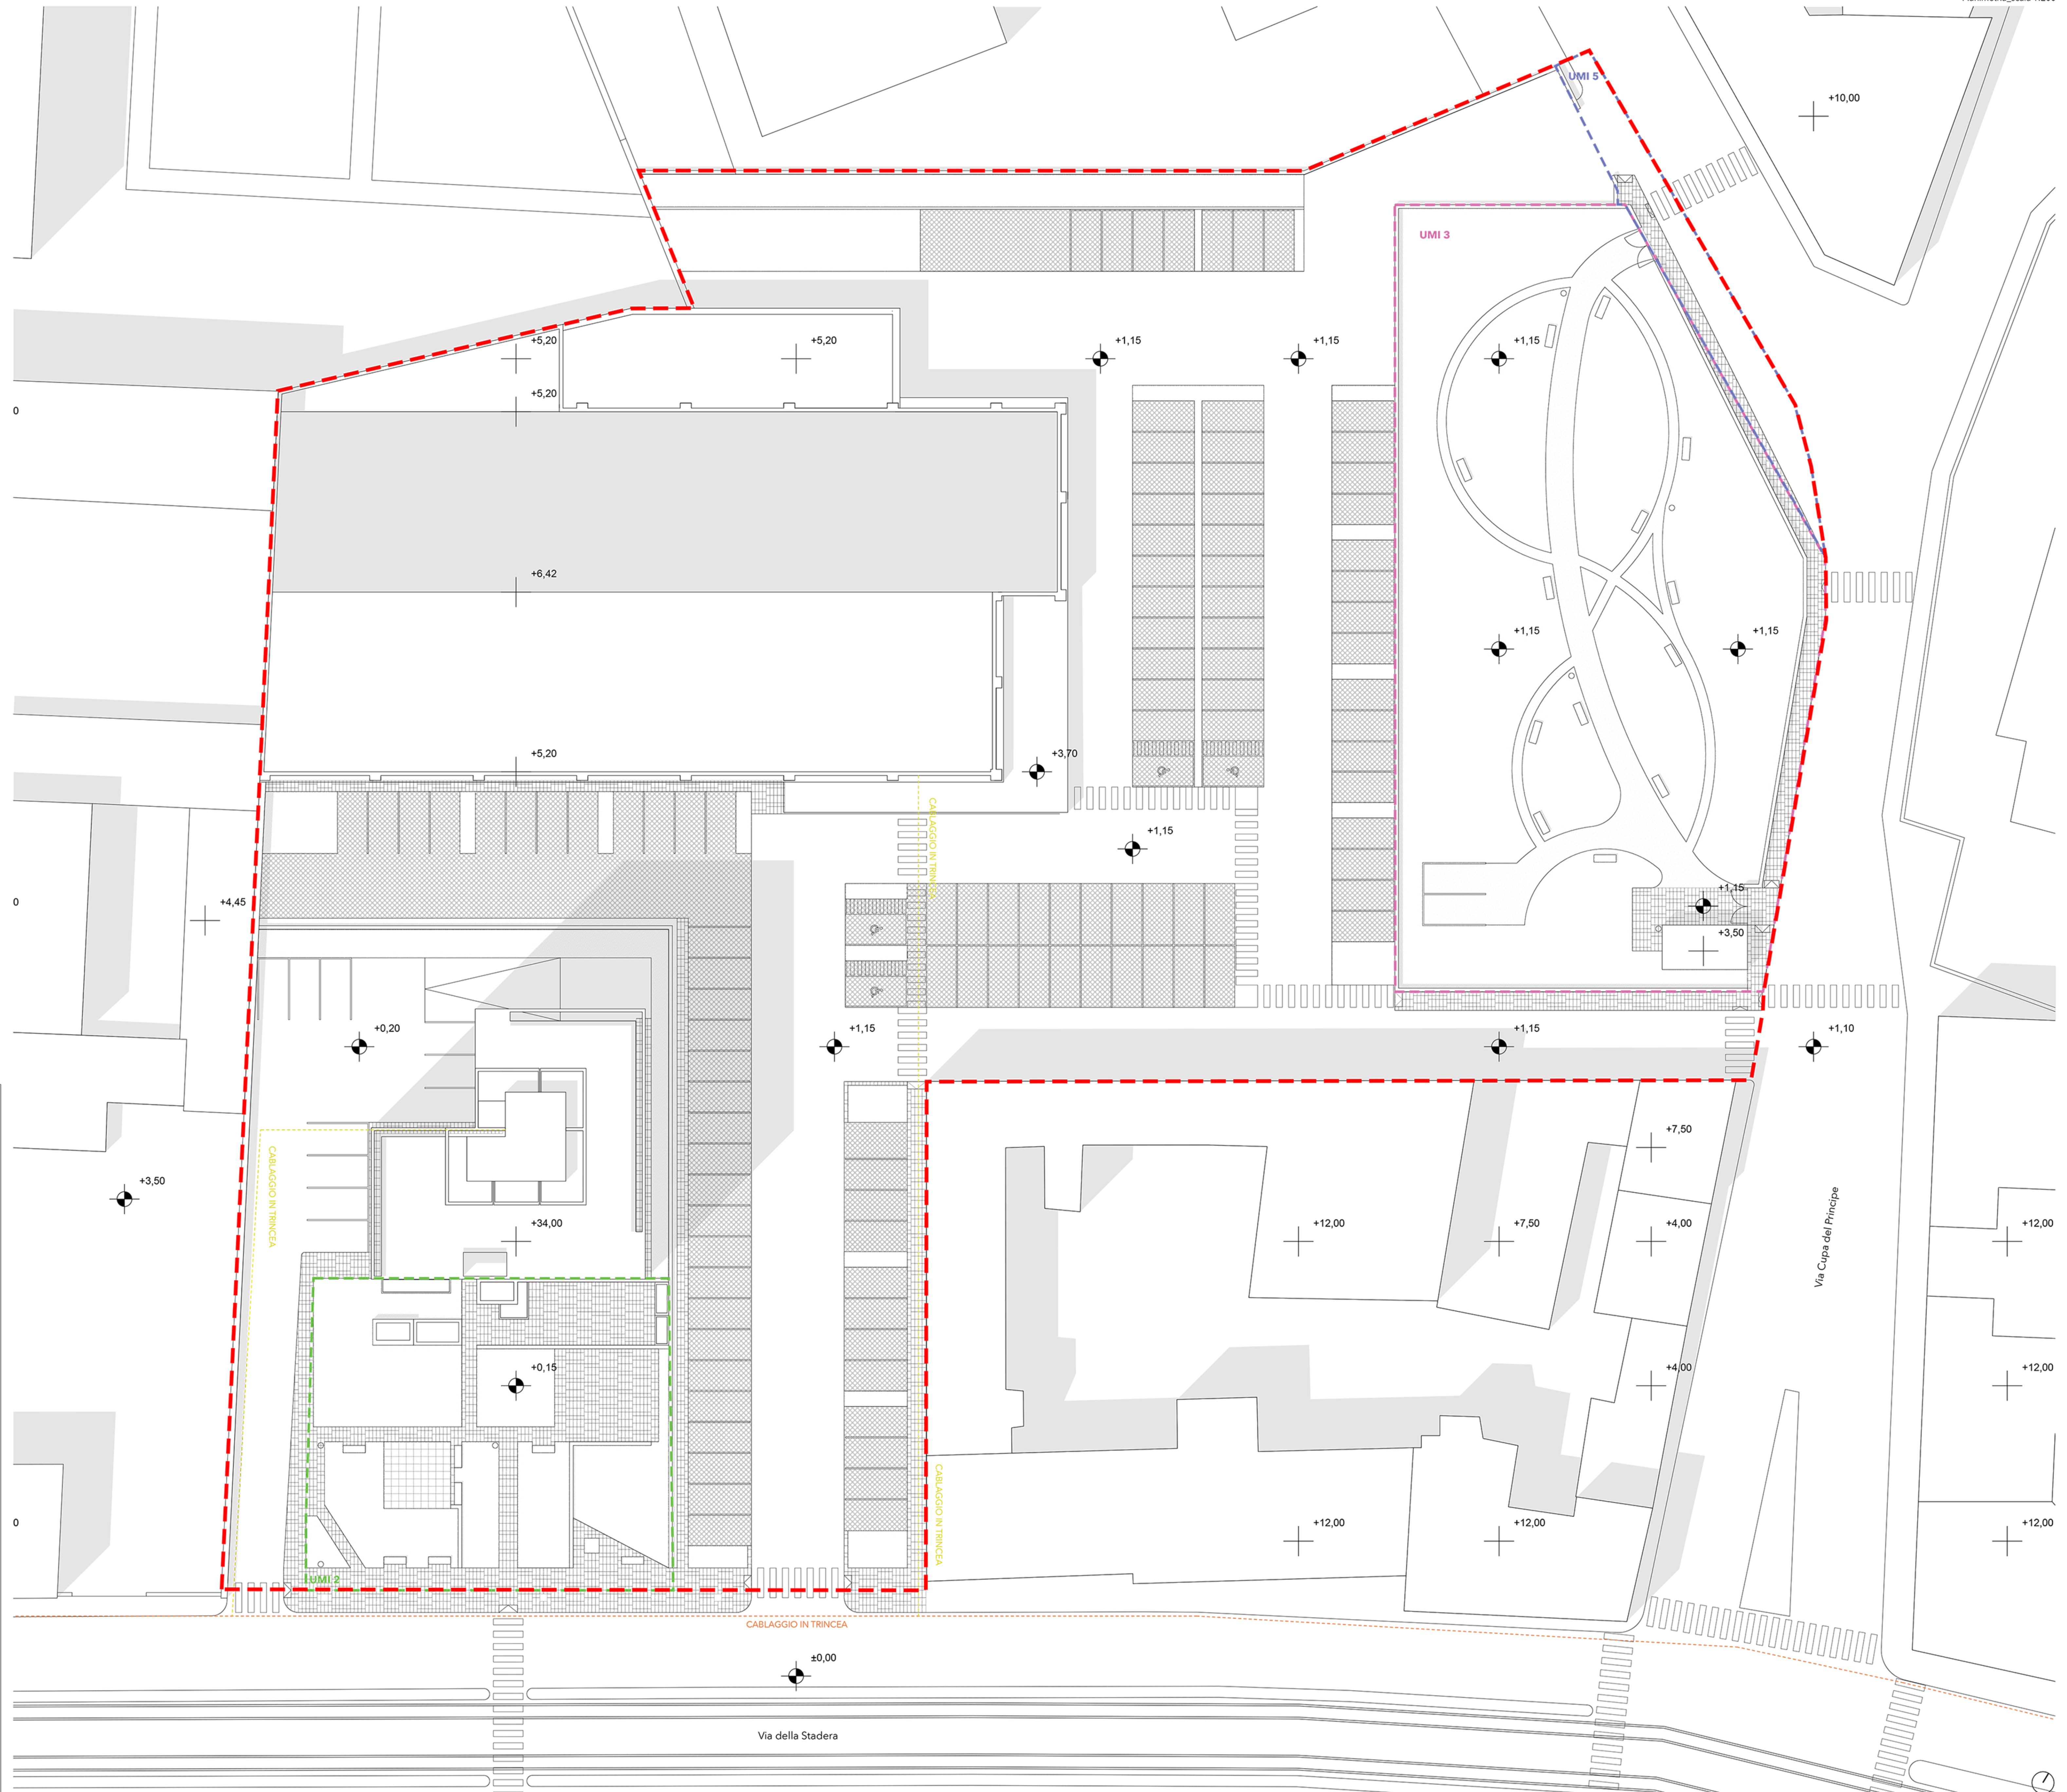



**COMUNE DI NAPOLI**  
Città Metropolitana di Napoli  
Servizio Pianificazione Urbanistica Attuativa

**PIANO URBANISTICO ATTUATIVO DI INIZIATIVA PRIVATA**  
VIA STADERA 129  
PROPOSTA DEFINITIVA DI PIANO  
ai sensi degli artt. 26-27 della L.R.C. n.16/2004 e dell'art. 33 delle N.T.A. della Variante generale al P.R.G.

**OPERE DI URBANIZZAZIONE**    **RETE DI DISTRIBUZIONE TELEFONICA E TELEMATICA**

Cod. Elaborato	REV.	DATA	REVISIONE - DESCRIZIONE	Redatto	Verificato	Approvato
<b>U 08</b>	01	02/22				
	02	06/22				
	03	08/22				

SCALA: 1:200

**Proponente:**  
Soc. Nuova Construccion s.r.l.  
Vincenzo Veneruso  
Via della Stadera, 129  
80142 Napoli

**Progetto:**  
ARKETOPOS+PARTNERS  
Viale dei Igli, 19  
80013 Casalnuovo di Napoli  
email\_info@arketopos.it  
Geom. Dott. Andrea Zanfardino  
Arch. Crescenzo Montella  
Collaboratore:  
Arch. Giandomenico Rein

