



- 7 - Copertura alloggi
30.80
- 6 - Torrino
30.40
- 5 - Copertura
27.50
- 4 - Piano Quarto
22.50
- 3 - Piano Terzo
17.50
- 2 - Piano Secondo
12.60
- 1 - Piano Primo
7.50
- 0 - Piano rialzato
1.00
- 0 - Esterno
0.00

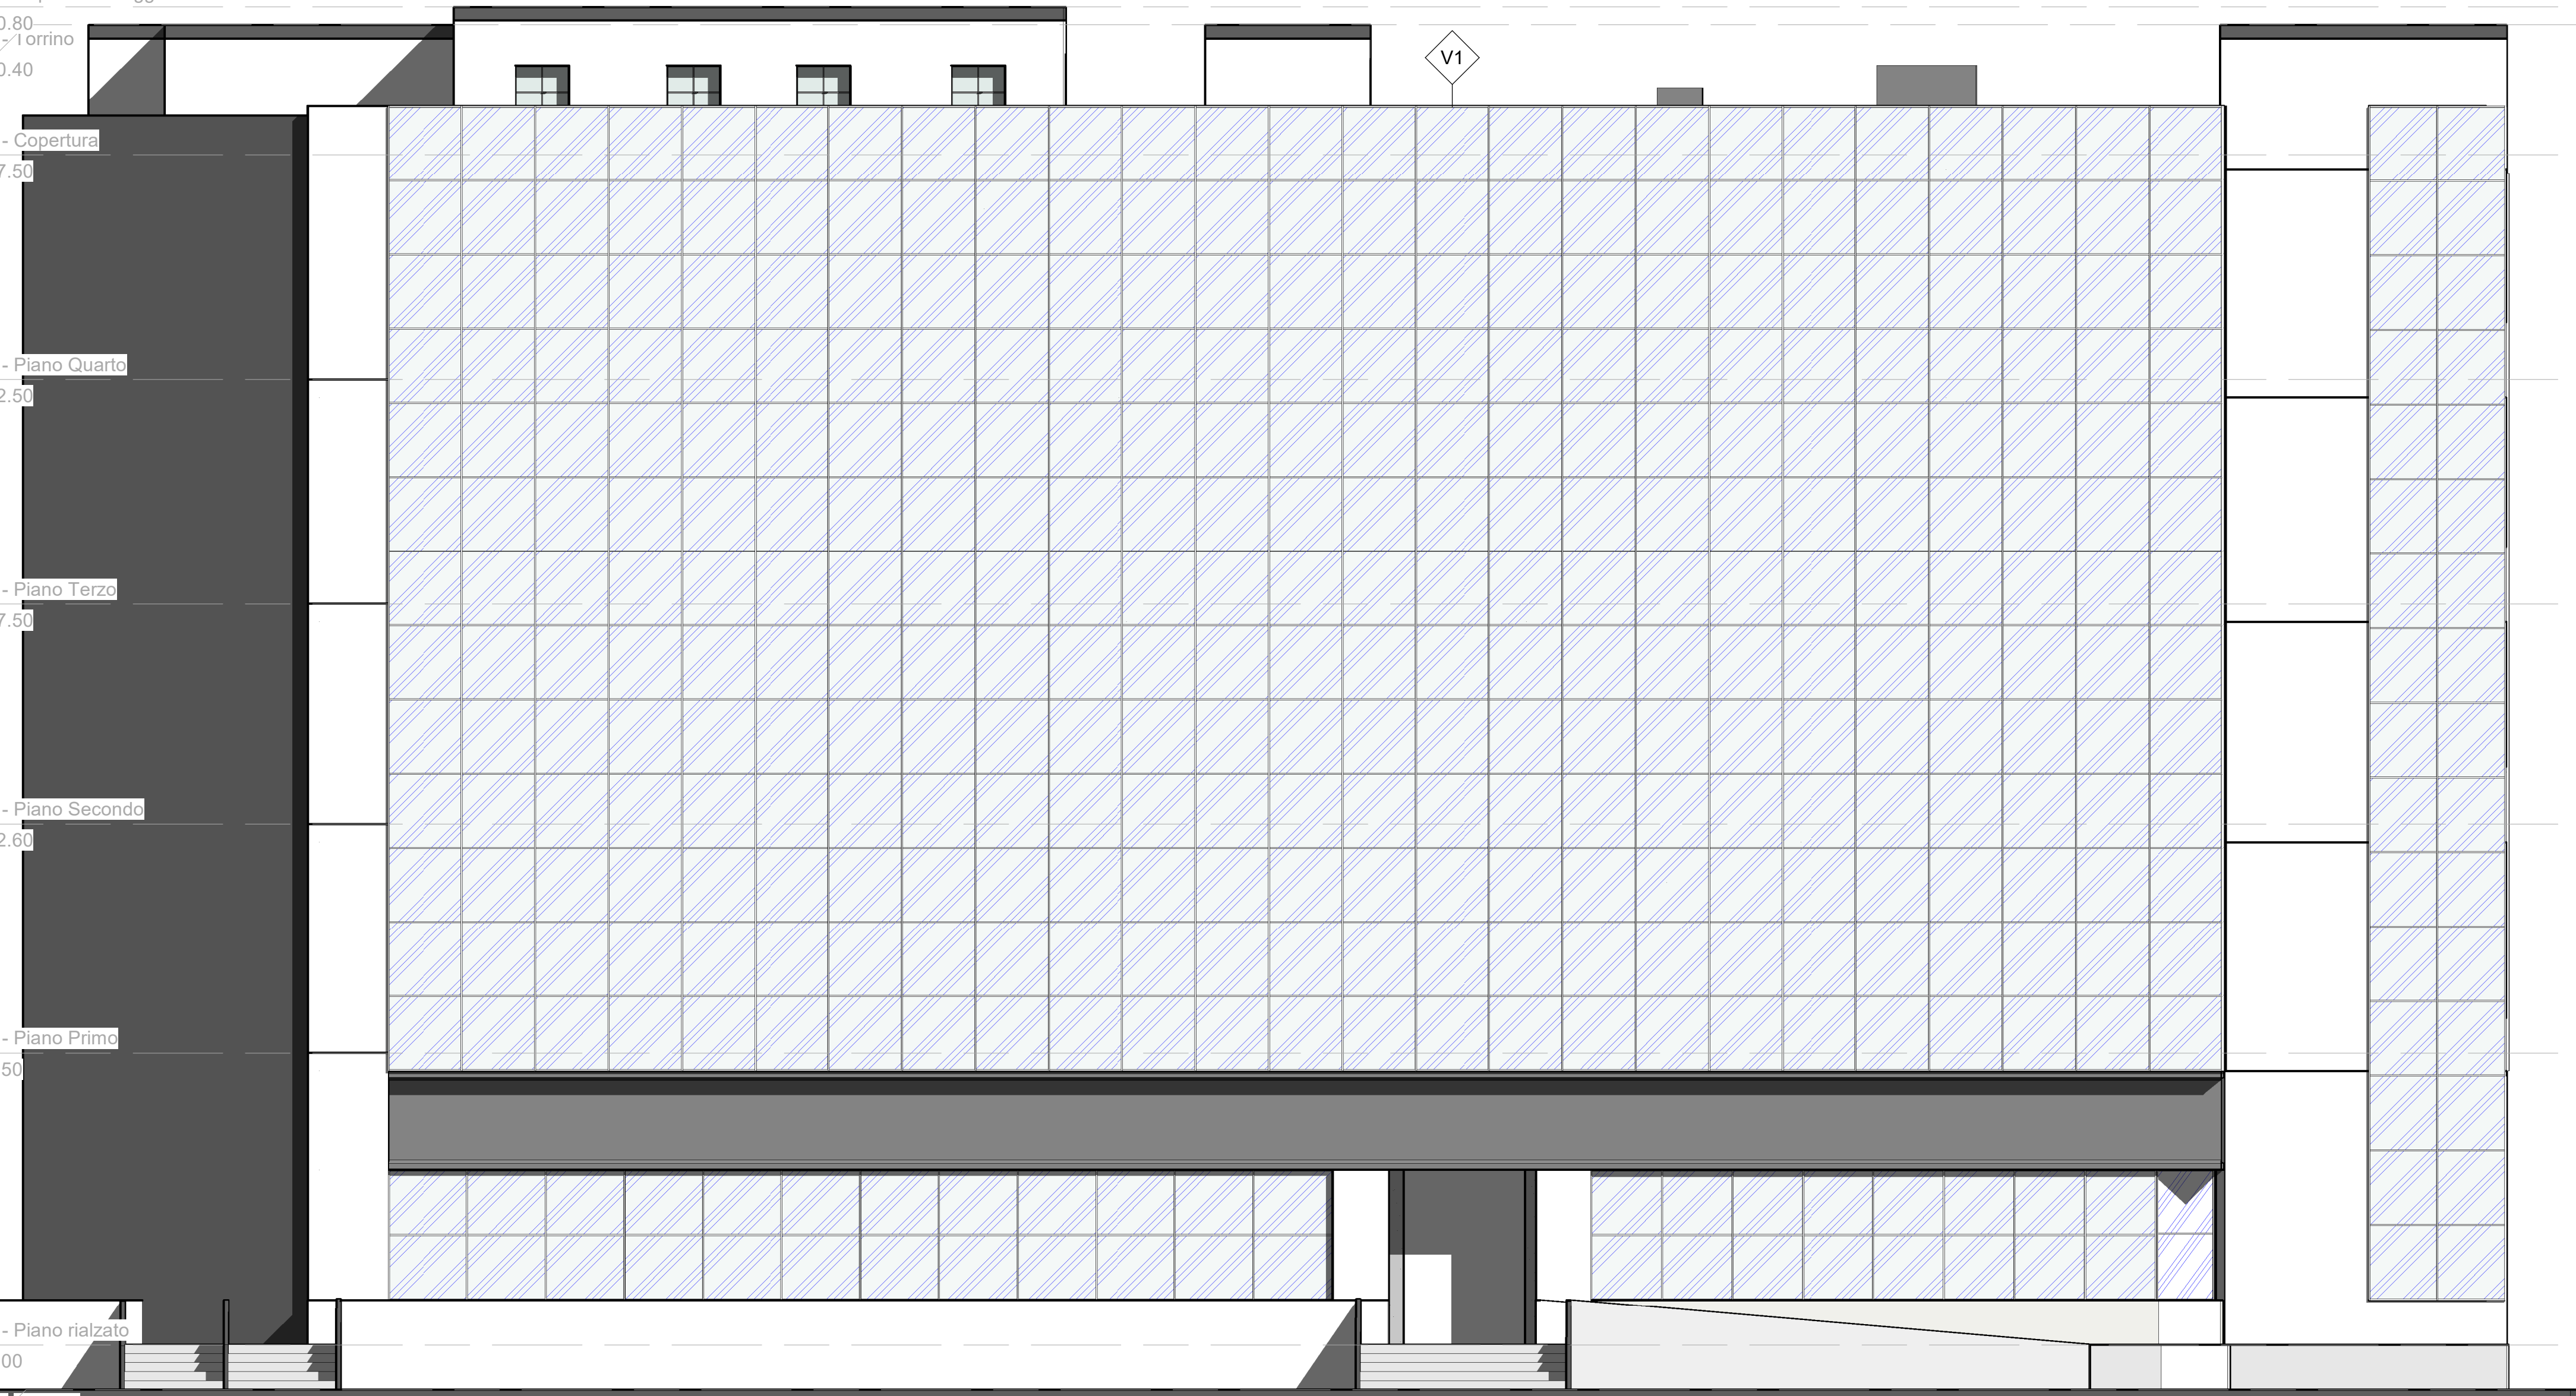

LEGENDA

V1 - Pannello vetro Esistente

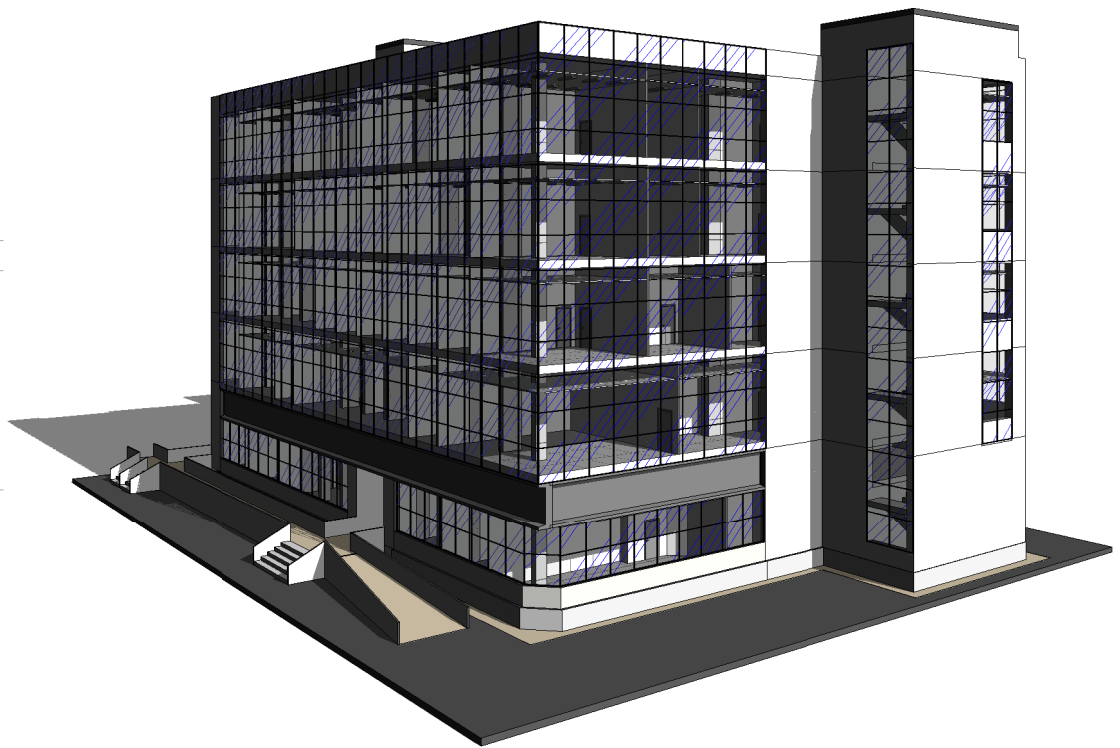

Comune di Napoli

Palazzo San Giacomo, piazza Municipio - 80133 Napoli (NA) - Tel. 0817951111 - C.F. 80014890638

LAVORI PER L'INTERVENTO DI EFFICIENTAMENTO ENERGETICO DELL'EDIFICIO PER UFFICI IN VIA DIOCLEZIANO 330

"RISPARMIO ENERGETICO NEGLI EDIFICI PUBBLICI DEL COMUNE DI NAPOLI - PON METRO 14-20"

CODICE IDENTIFICATIVO: NA2.1.2.a.12 CUP: B62J17005480001 CIG: 799725251F



PROGETTO DEFINITIVO

IL TECNICO

ING. GIUSEPPE PERILLO
Via Cavour, 4 - 70027 Palo del Colle (BA)
Tel/Fax: 080492477 - Cell. 3391162853
email: info@studioperillo.eu - website: www.studioperillo.eu
Pec: giuseppe.perillo559@pec.studioperillo.eu

Esperto in Gestione dell'Energia EGE
UNI CEI 11339:2009

RESPONSABILE UNICO DEL PROCEDIMENTO (R.U.P.)

Ing. Giovanni Toscano
Palazzo San Giacomo, piazza Municipio - 80133 Napoli (NA)
e-mail: giovanni.toscano@comune.napoli.it
Pec: tecnico.patrimonio@pec.comune.napoli.it

DIRIGENTE DEL SERVIZIO TECNICO PATRIMONIO

Ing. Francesco Cuccari

DESCRIZIONE:

Opere Civili - Stato di fatto - Prospetto Nord

TAV:	SCALA:	DATA DI EMISSIONE:	FILE:
OC.SF.04	1:100	27/07/2021	
REVISIONE N°:	DATA:	FILE:	

Questo documento è di proprietà dell'autore e a norma di legge non può essere riprodotto neppure parzialmente senza autorizzazione scritta