


- 7 - Copertura alloggi
30.80
- 6 - Torino
30.40
- 5 - Copertura
27.50
- 4 - Piano Quarto
22.50
- 3 - Piano Terzo
17.50
- 2 - Piano Secondo
12.60
- 1 - Piano Primo
7.50
- 0 - Piano rialzato
1.00
- 0 - Esterno
0.00

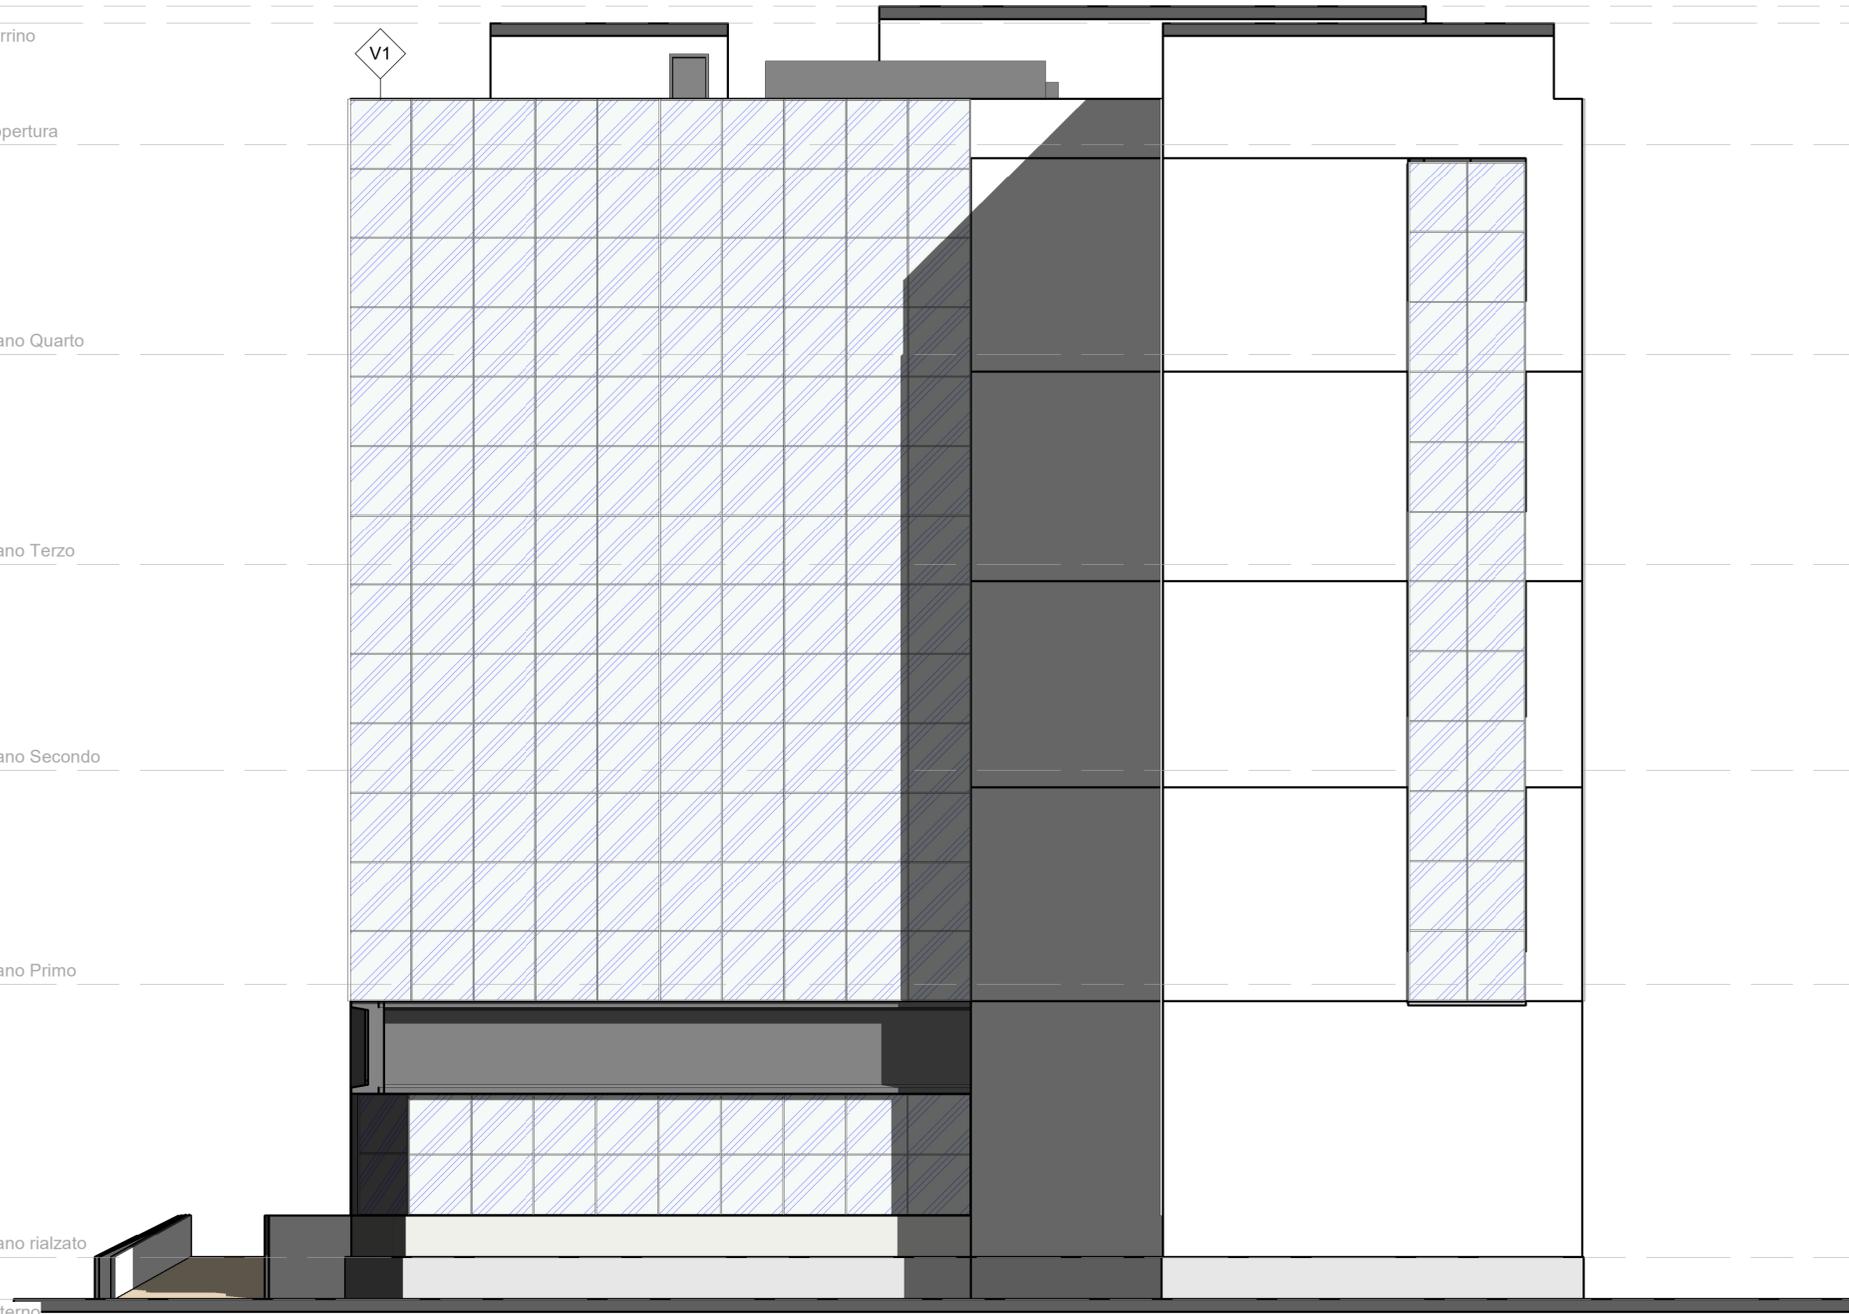

LEGENDA

V1 - Pannello vetro Esistente



COMUNE DI Napoli

Palazzo San Giacomo, piazza Municipio - 80133 Napoli (NA) - Tel. 0817951111 - C.F. 80014890638

LAVORI PER L'INTERVENTO DI EFFICIENTAMENTO ENERGETICO DELL'EDIFICIO PER UFFICI IN VIA DIOCLEZIANO 330

"RISPARMIO ENERGETICO NEGLI EDIFICI PUBBLICI DEL COMUNE DI NAPOLI - PON METRO 14-20"

CODICE IDENTIFICATIVO: NA2.1.2.a.12 CUP: B62J17005480001 CIG: 799725251F



PROGETTO DEFINITIVO

<p style="font-size: x-small;">IL TECNICO</p> <p style="font-size: x-small;">ING. GIUSEPPE PERILLO Via Cavour, 4 - 70027 Palo del Colle (BA) Tel/Fax 0806924471 - Cell. 3391162863 email: info@studoperillo.eu - website: www.studoperillo.eu Pec: giuseppe.perillo559@pec.comune.napoli.it</p> <p style="font-size: x-small;">Esperto in Gestione dell'Energia EGE UNI CEI 11339:2009</p>	<p style="font-size: x-small;">RESPONSABILE UNICO DEL PROCEDIMENTO (R.U.P.)</p> <p>Ing. Giovanni Toscano Palazzo San Giacomo, piazza Municipio - 80133 Napoli (NA) e-mail: giovanni.toscano@comune.napoli.it Pec: tecnico.patrimonio@pec.comune.napoli.it</p> <p style="font-size: x-small;">DIRIGENTE DEL SERVIZIO TECNICO PATRIMONIO</p> <p>Ing. Francesco Cuccari</p>
---	--

DESCRIZIONE:

Opere Civili - Stato di fatto - Prospetto Ovest

TAV:	SCALA:	DATA DI EMISSIONE:	FILE:
OC.SF.05	1:100	27/07/2021	
REVISIONE N°:	DATA:	FILE:	

Questo documento è di proprietà dell'autore e a norma di legge non può essere riprodotto neppure parzialmente senza autorizzazione scritta