




PROSPETTO A OVEST SU VIA VERDI

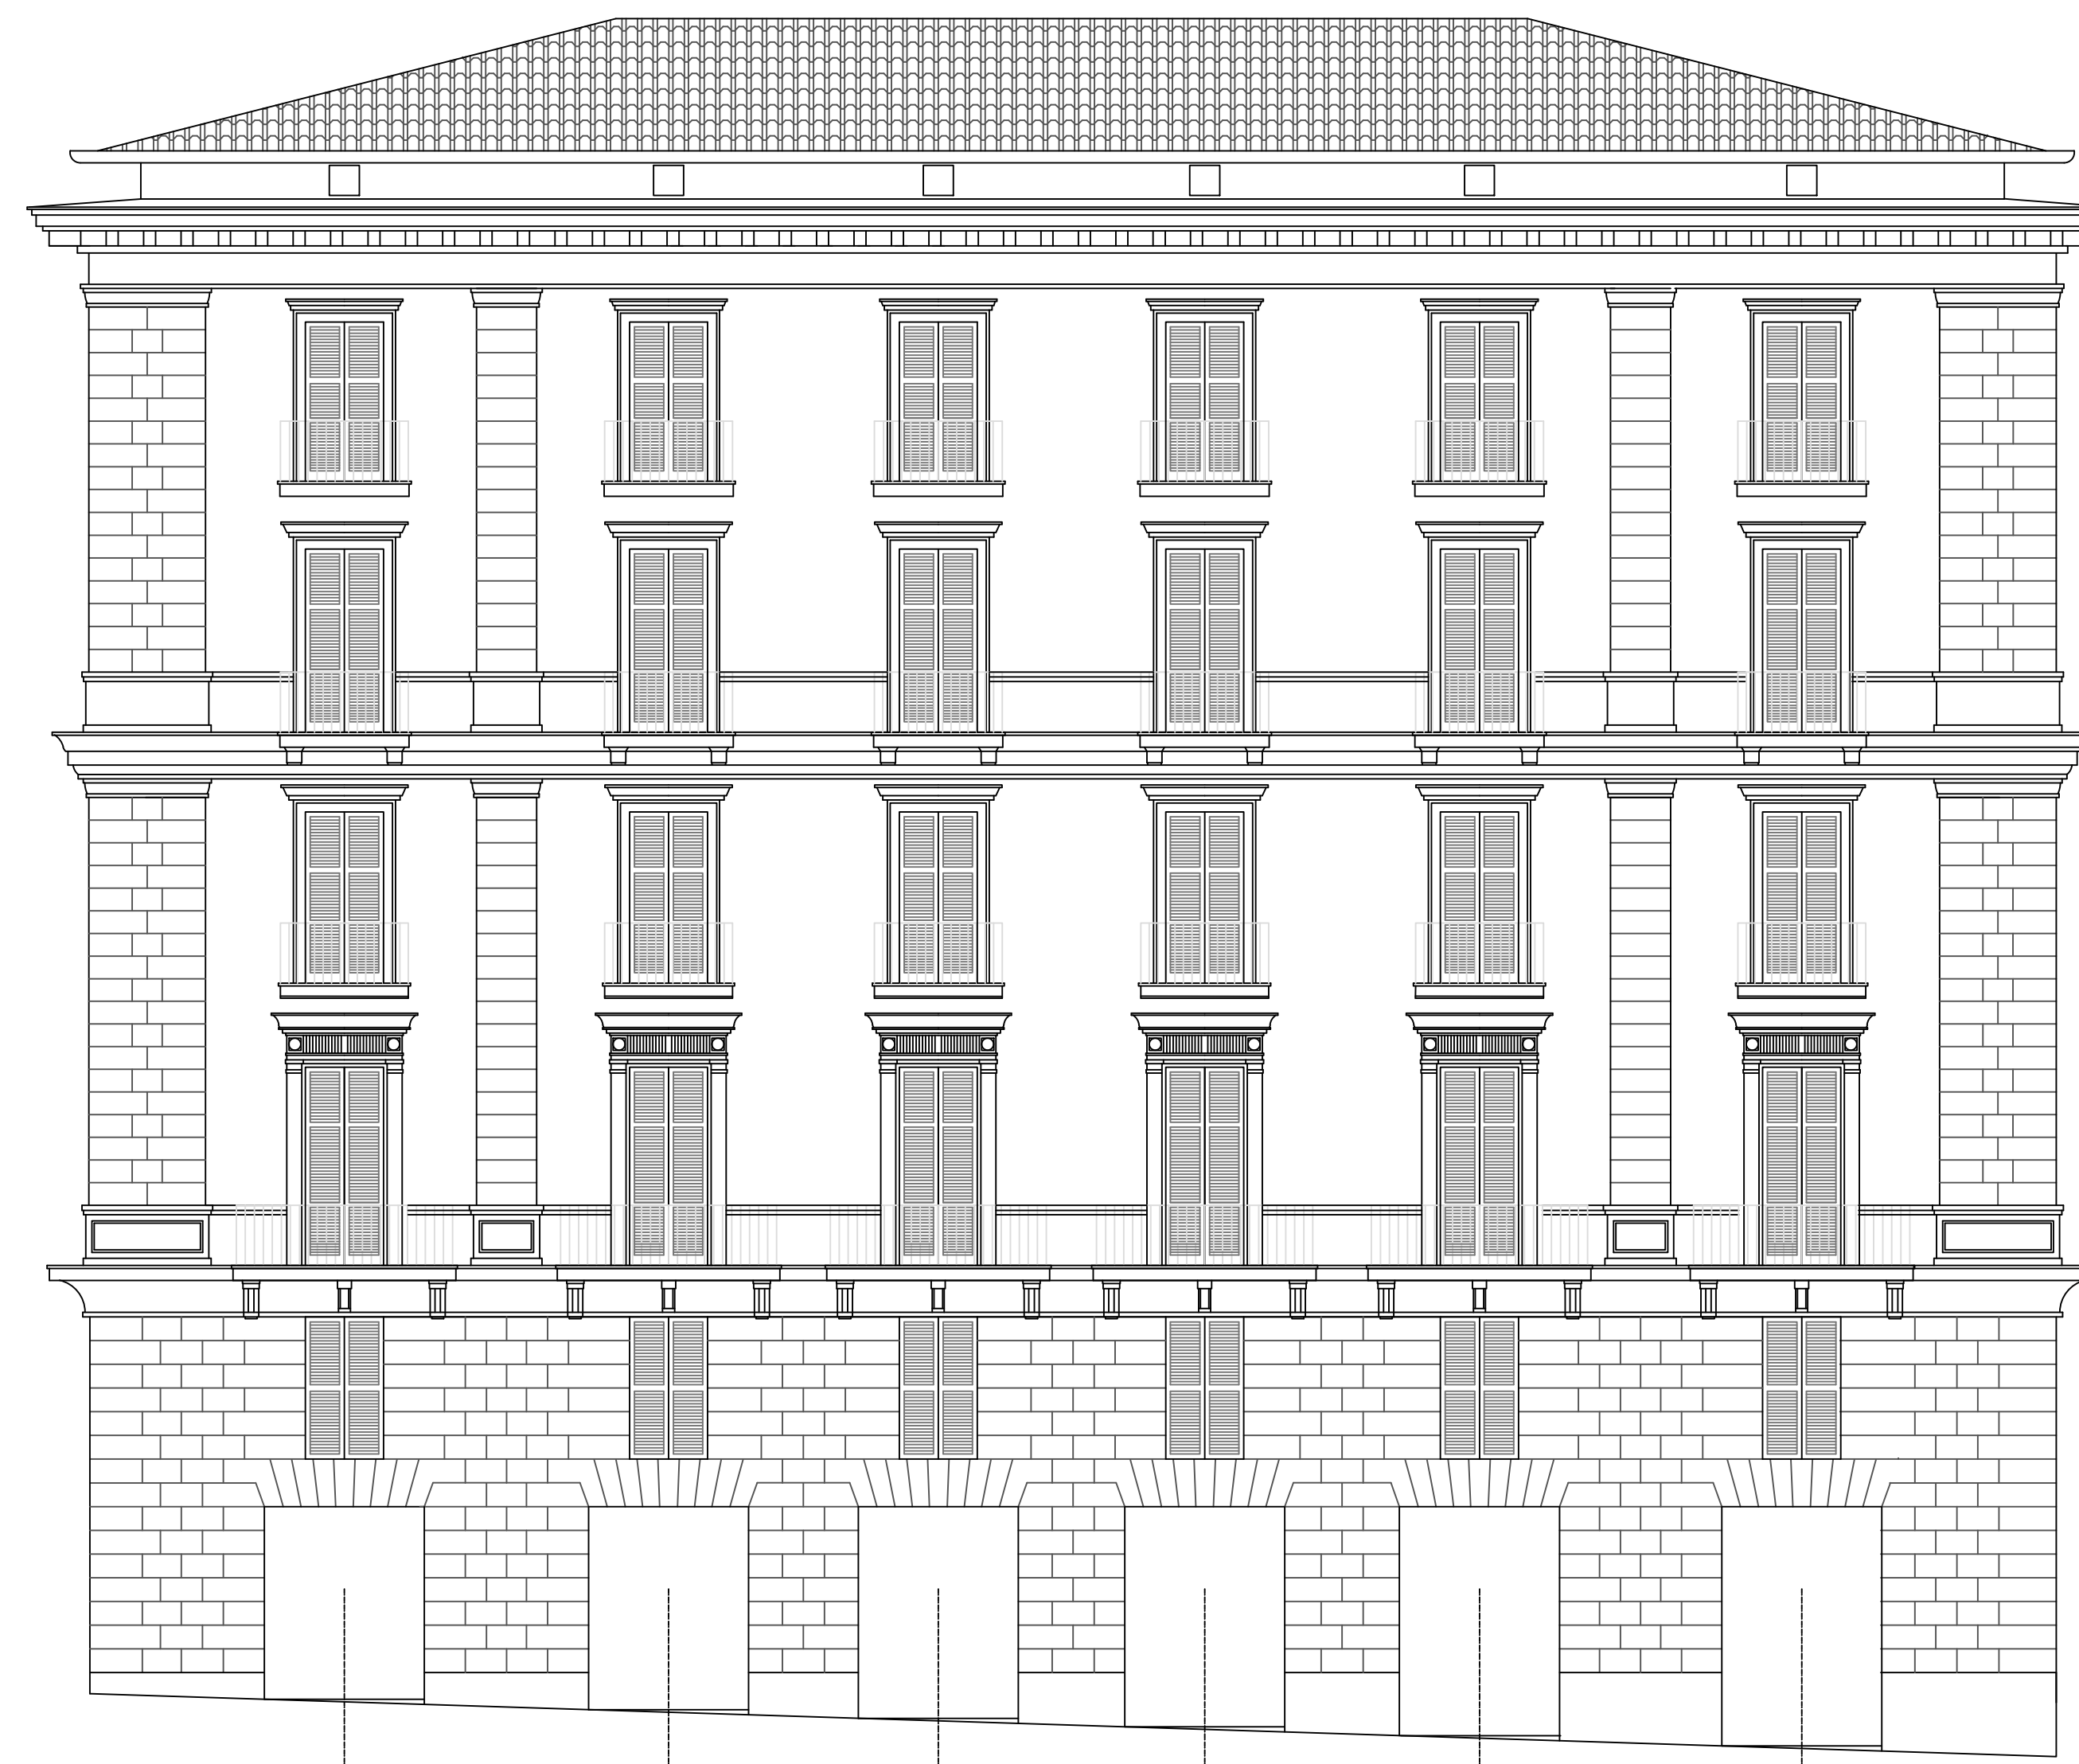



PROSPETTO A SUD SU VIA SANTA BRIGIDA

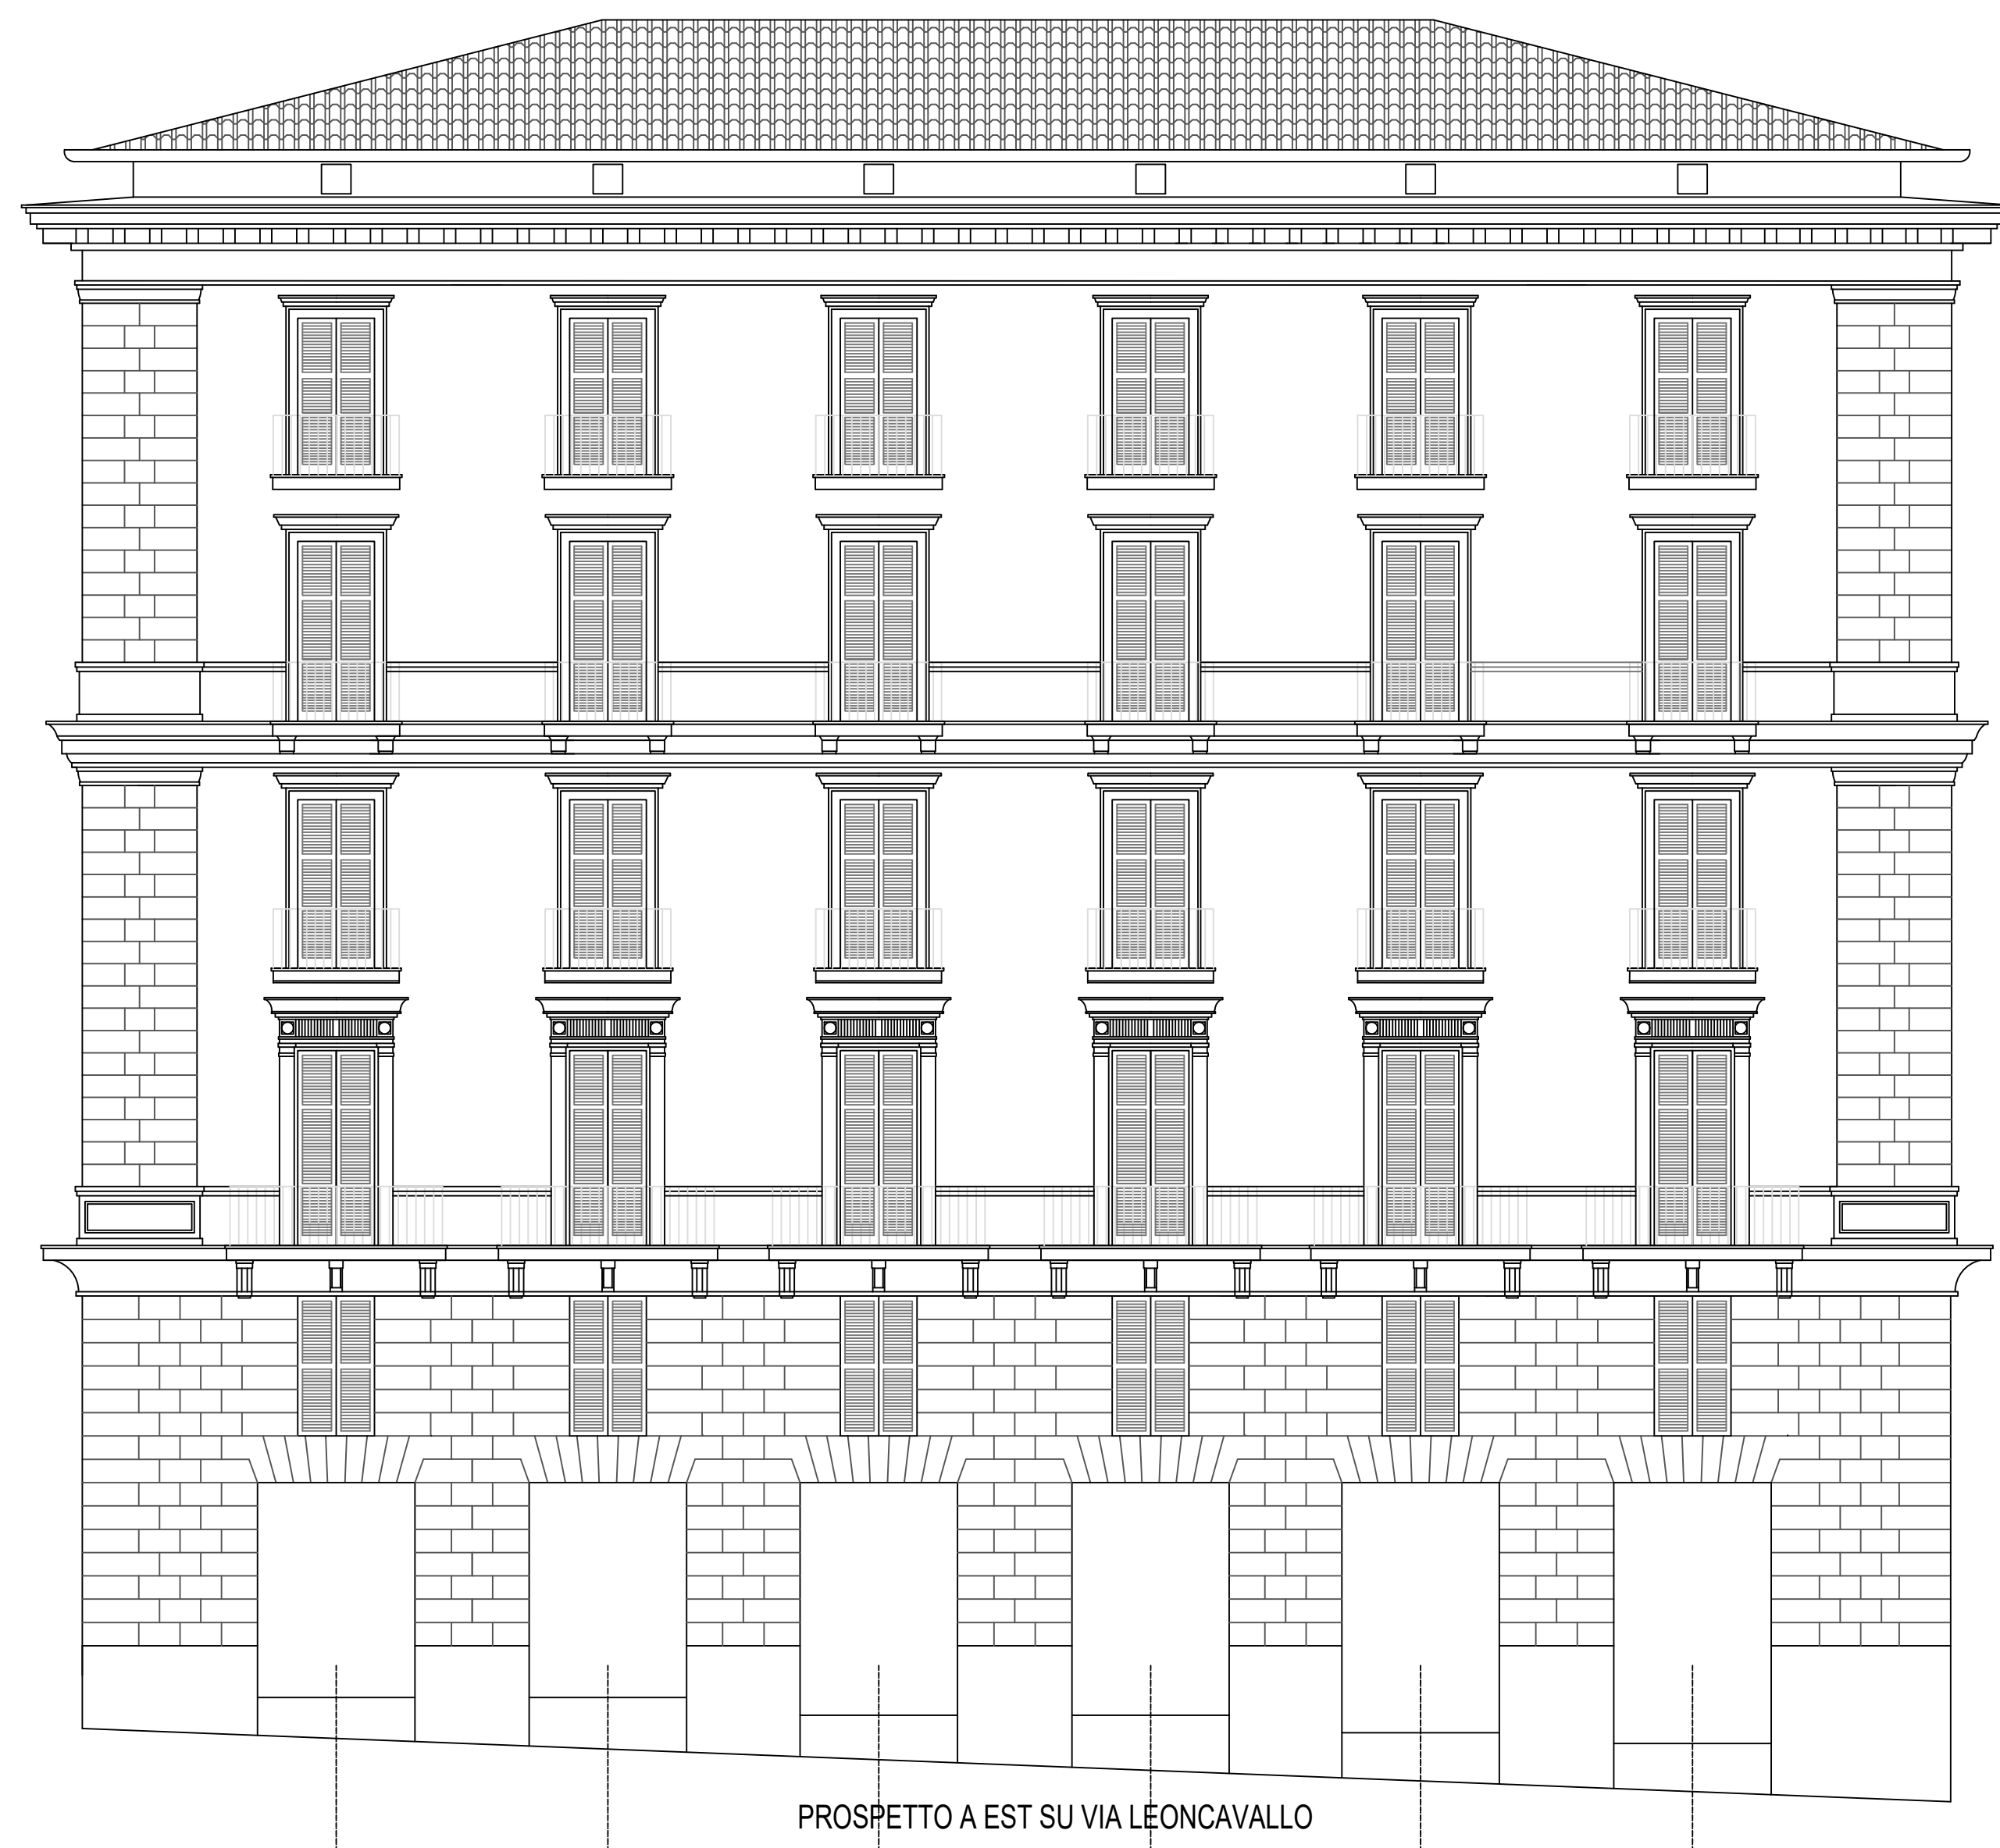

PROSPETTO A EST SU VIA LEONCAVALLO

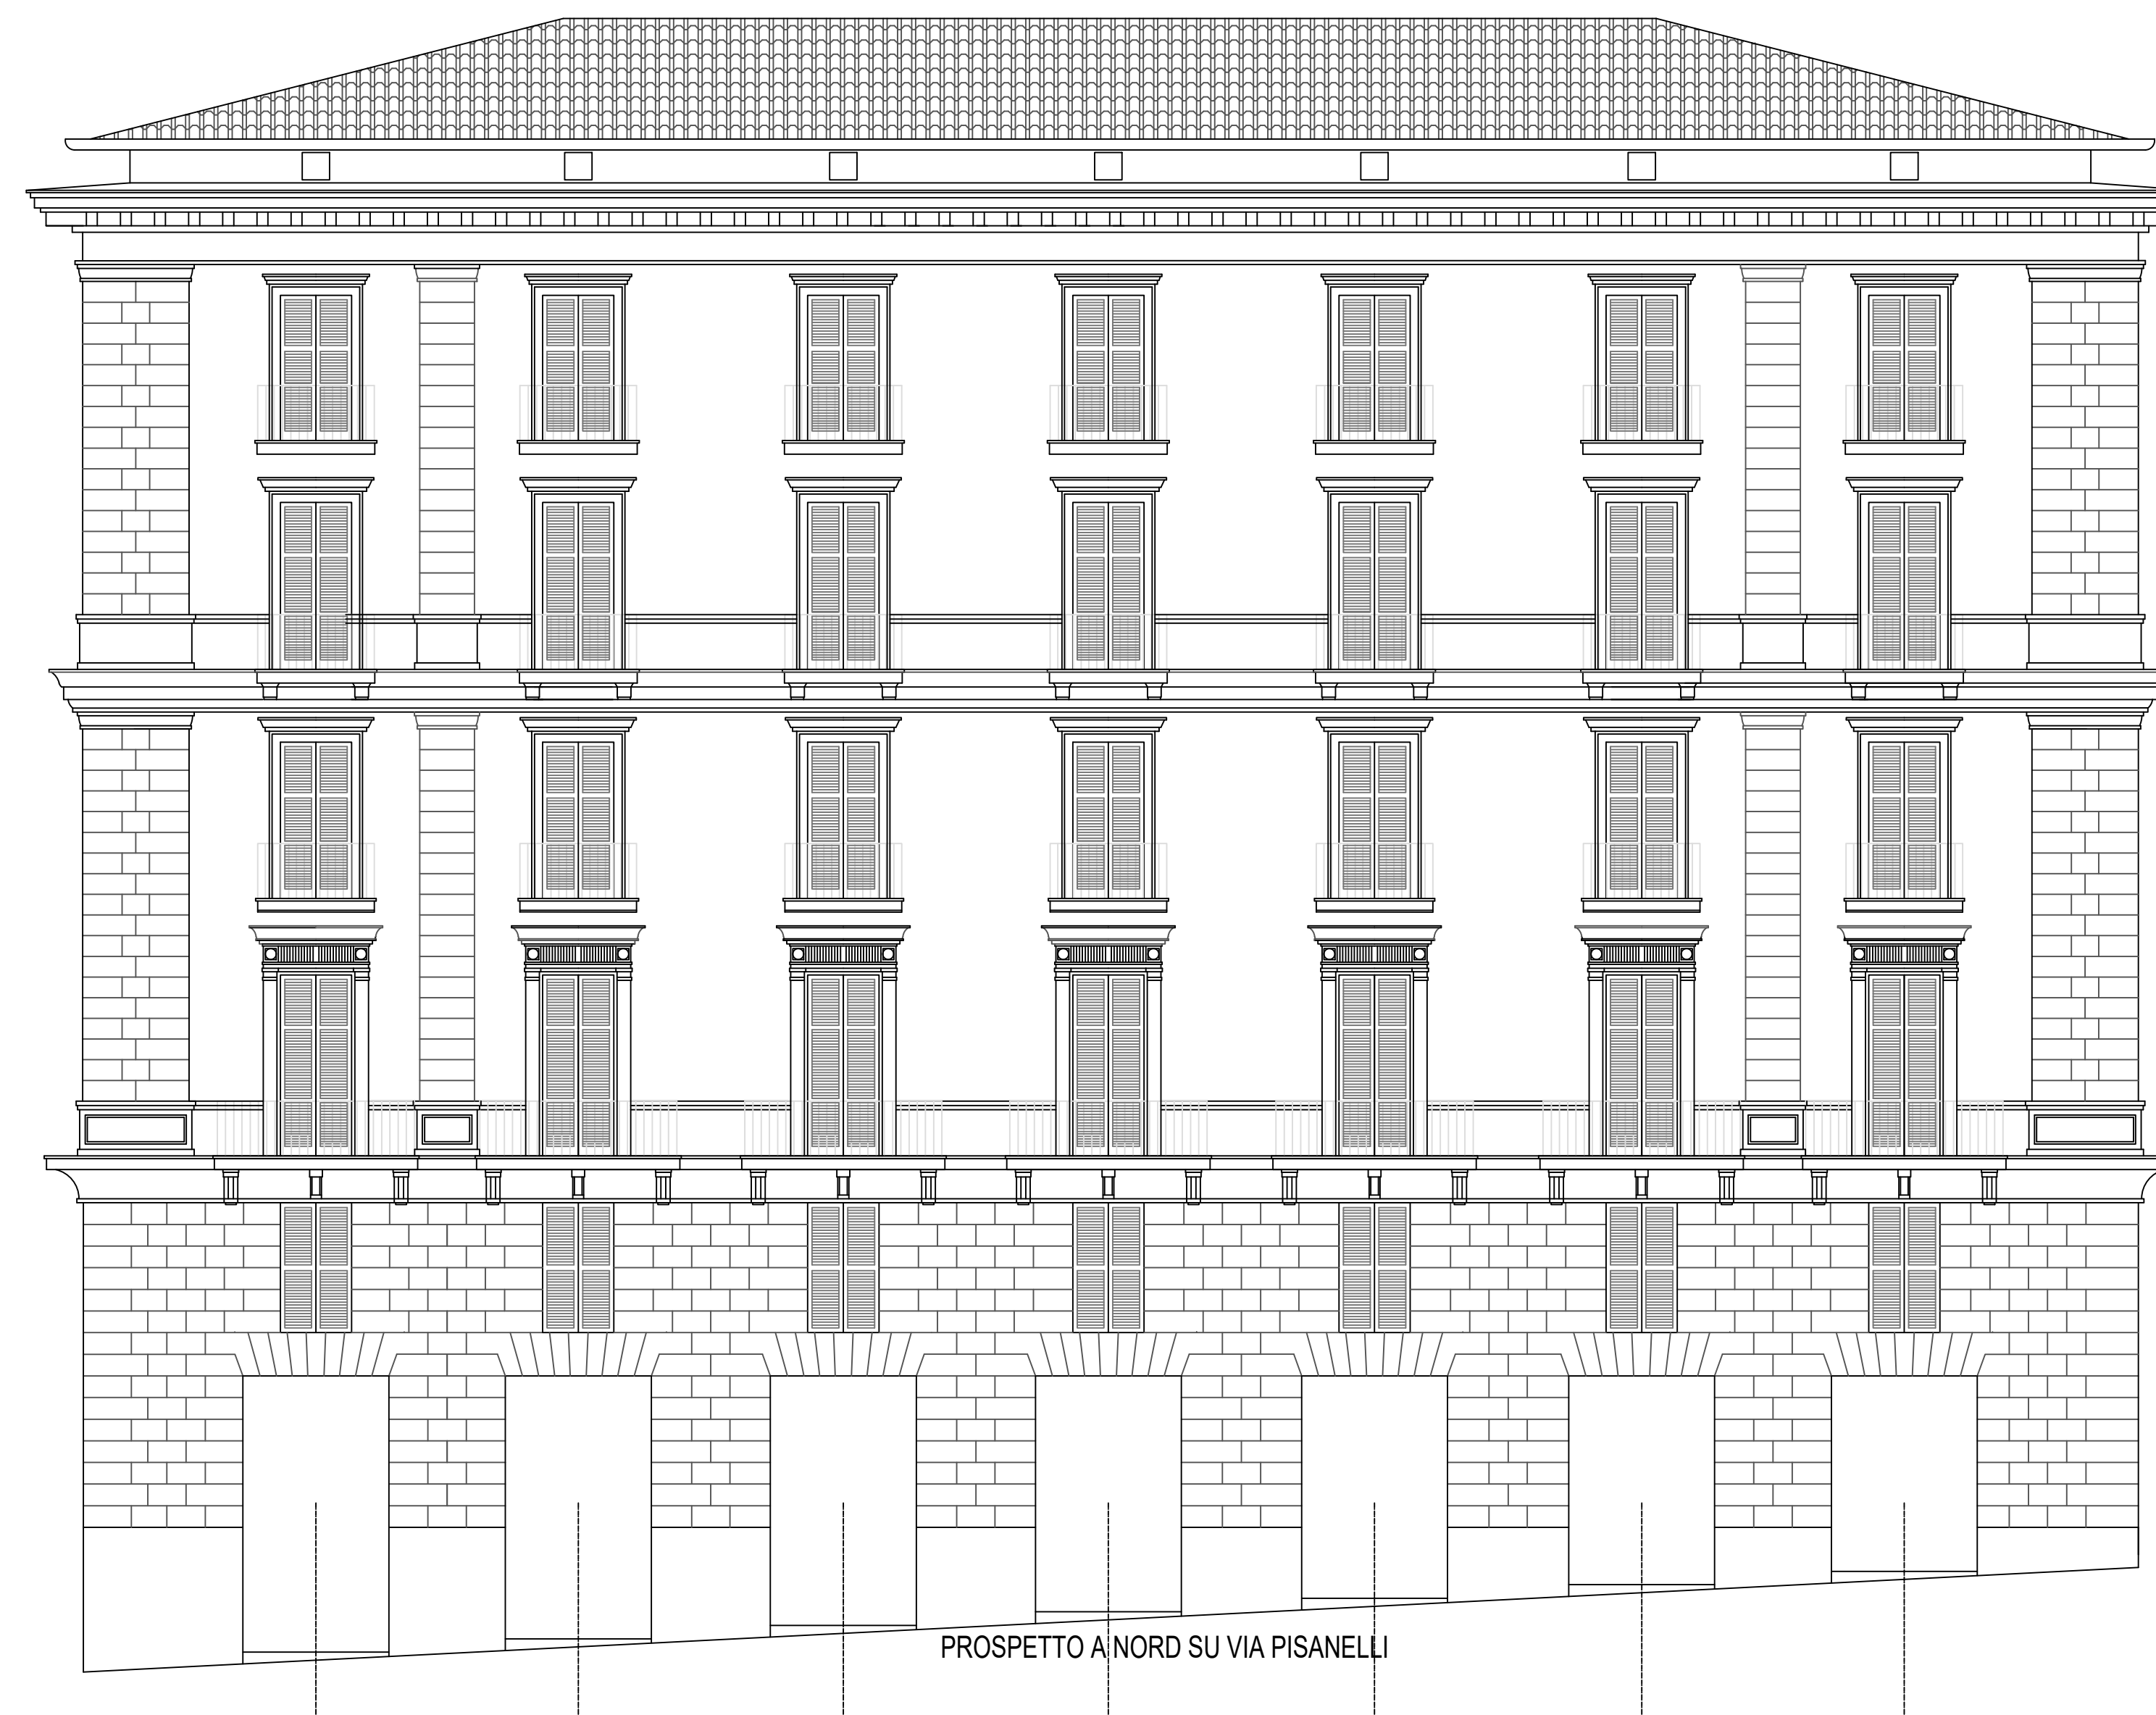

PROSPETTO A NORD SU VIA PISANELLI

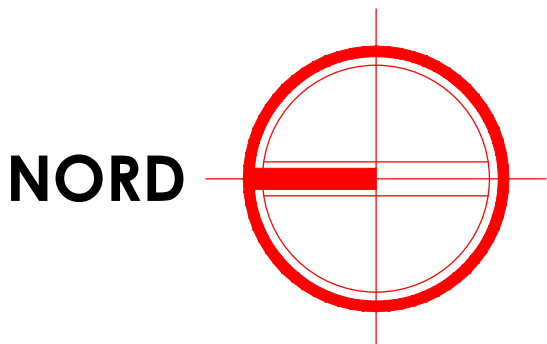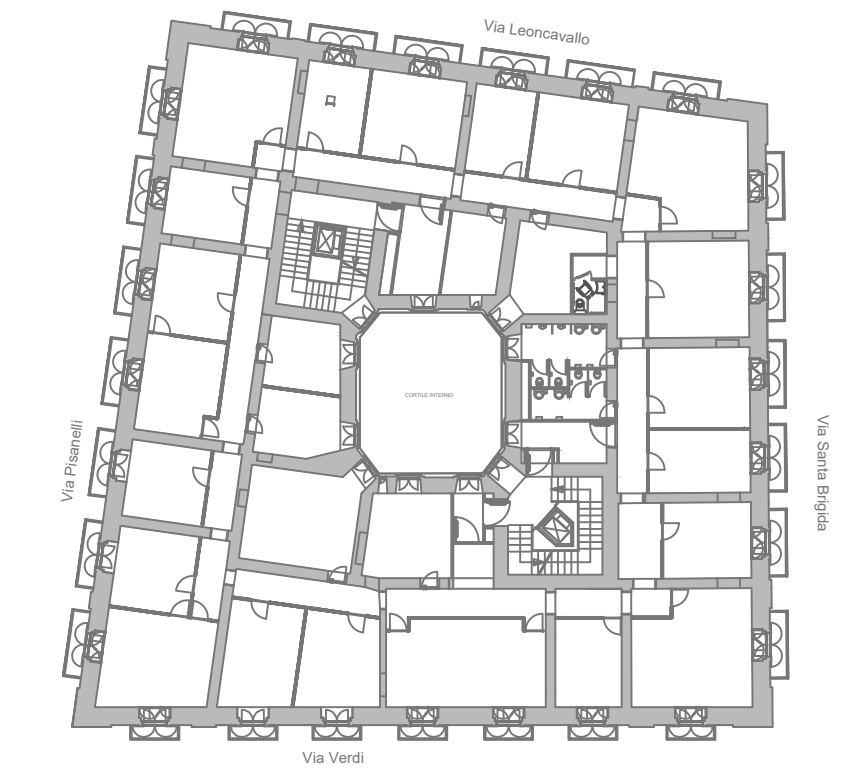

 COMUNE DI NAPOLI Servizio Tecnico Patrimonio	
OGGETTO INTERVENTO DI EFFICIENTAMENTO ENERGETICO PER GLI EDIFICI DI PROPRIETÀ DEL COMUNE DI NAPOLI, NELL'AMBITO DEL PROGETTO PON METRO 2014-2020 DENOMINATO NA2.1.2.A "RISPARMIO ENERGETICO NEGLI EDIFICI PUBBLICI" LOTTO 3: NA2.1.2.A.6 "CONSIGLIO COMUNALE DI VIA VERDI, 35"	COMITENTE COMUNE DI NAPOLI Servizio Tecnico Patrimonio
DIRIGENTE Ing. Vincenzo Brandi	RESPONSABILE DEL PROCEDIMENTO Arch. Maria Iaccarino
PROGETTO ESECUTIVO	
PROGETTISTI CAPOGRUPPO INGEGNERIA E SVILUPPO SRL San Vitale (NA) Via Nazionale delle Puglie n. 283 Tel: 081 5178472 Email: info@ingegneriae sviluppo.com PEC: info@pec.ingegneriae sviluppo.com C.U. / P.I.: 0791636034 DIRETTORE TECNICO: Ing. ANTONIO RUSSO	 MANDANTE Ing. LUIGI BORDO Via Piemonte n. 144 80058 Torre Annunziata (NA) e-mail: luigi.bordo@ingpec.eu PEC: luigi.bordo@ingpec.eu
MANDANTE Ing. GIANFRANCO AURINO Via Delella n.148 80058 Nola (NA) e-mail: gaurino@ingpec.it PEC: kmengineering@pec.it	MANDANTE Ing. NICOLA GALDERO Via Piemonte n. 144 80058 Torre Annunziata (NA) e-mail: nicola.galdero@ingpec.it PEC: nicola.galdero@ingpec.it
ELABORATO TITOLO PROSPETTI DELLO STATO DI FATTO SCALA: 1:50 COMMESA: 1.252.21 NOME FILE: A11.dwg	N° ELABORATO A11 REDAZIONE: MAG VERIFICA: PDL APPROVAZIONE: ARU
REVISIONI N° REVISIONE DESCRIZIONE DATA	

A termini di legge il contenuto di questo elaborato è di diritto di terzi ed esso compete con diritto di riproduca, salvo esplicita autorizzazione.