




PROSPETTO A OVEST SU VIA VERDI

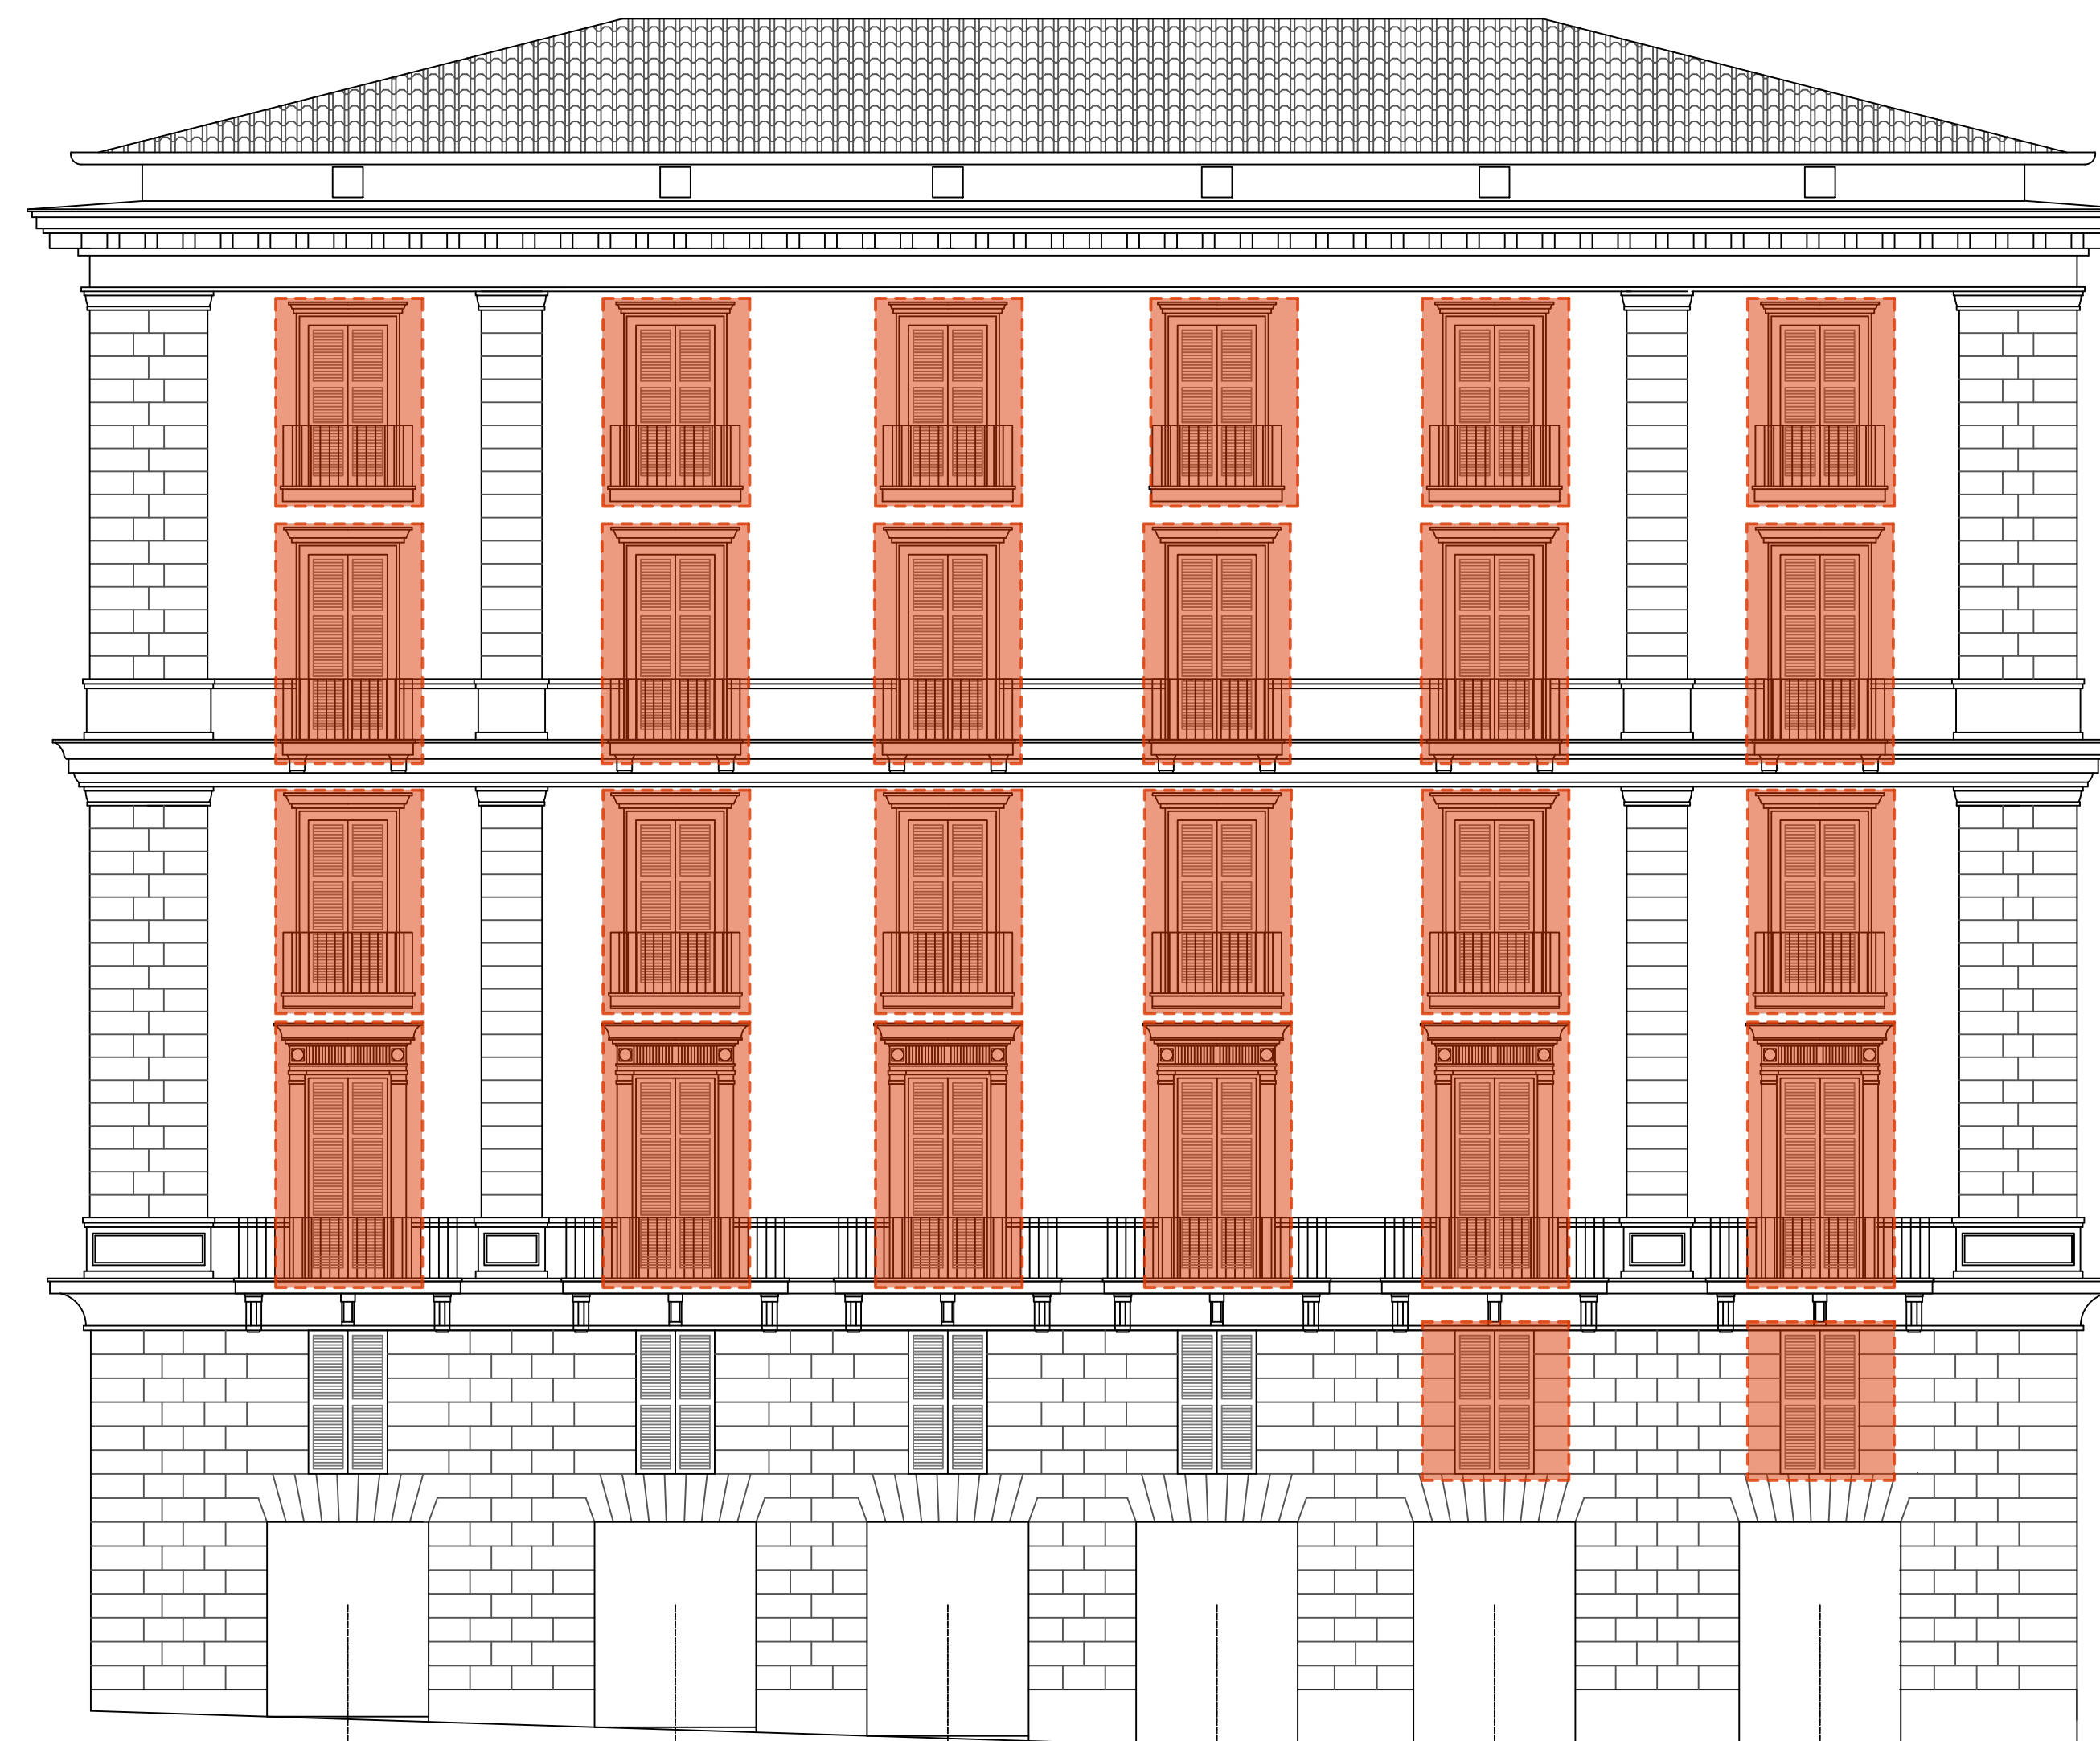




PROSPETTO A SUD SU VIA SANTA BRIGIDA

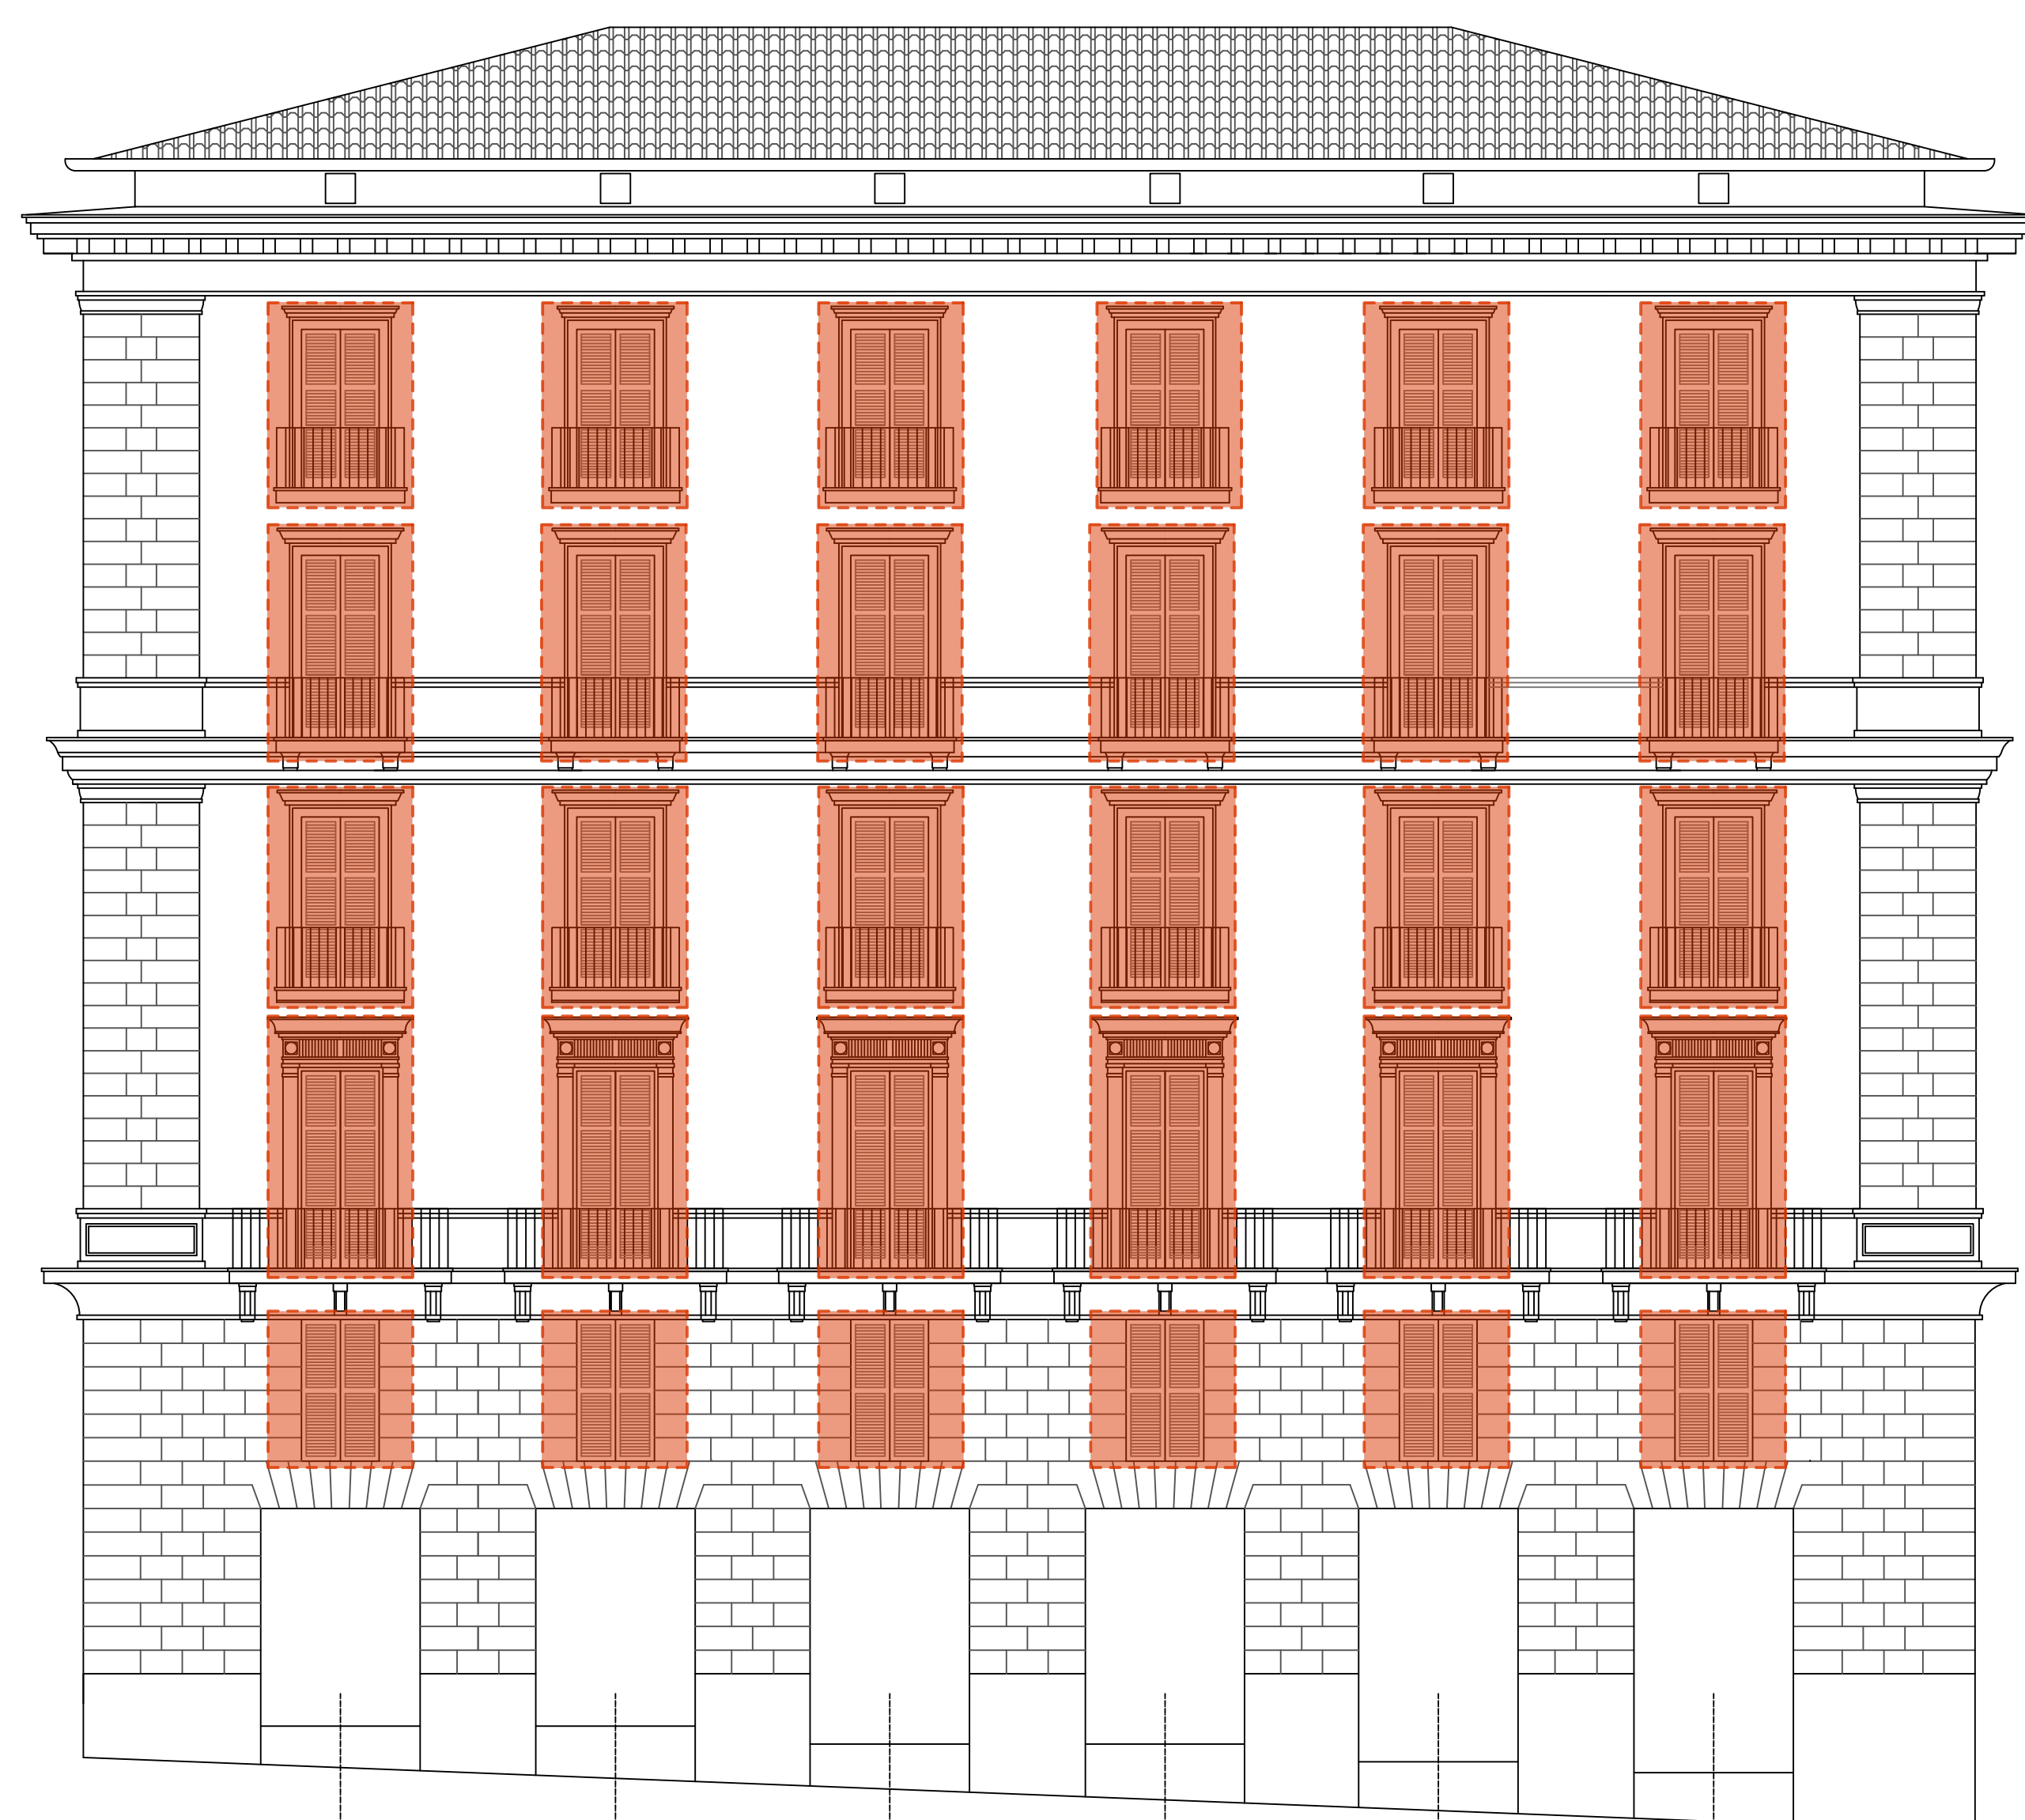

PROSPETTO A EST SU VIA LEONCAVALLO

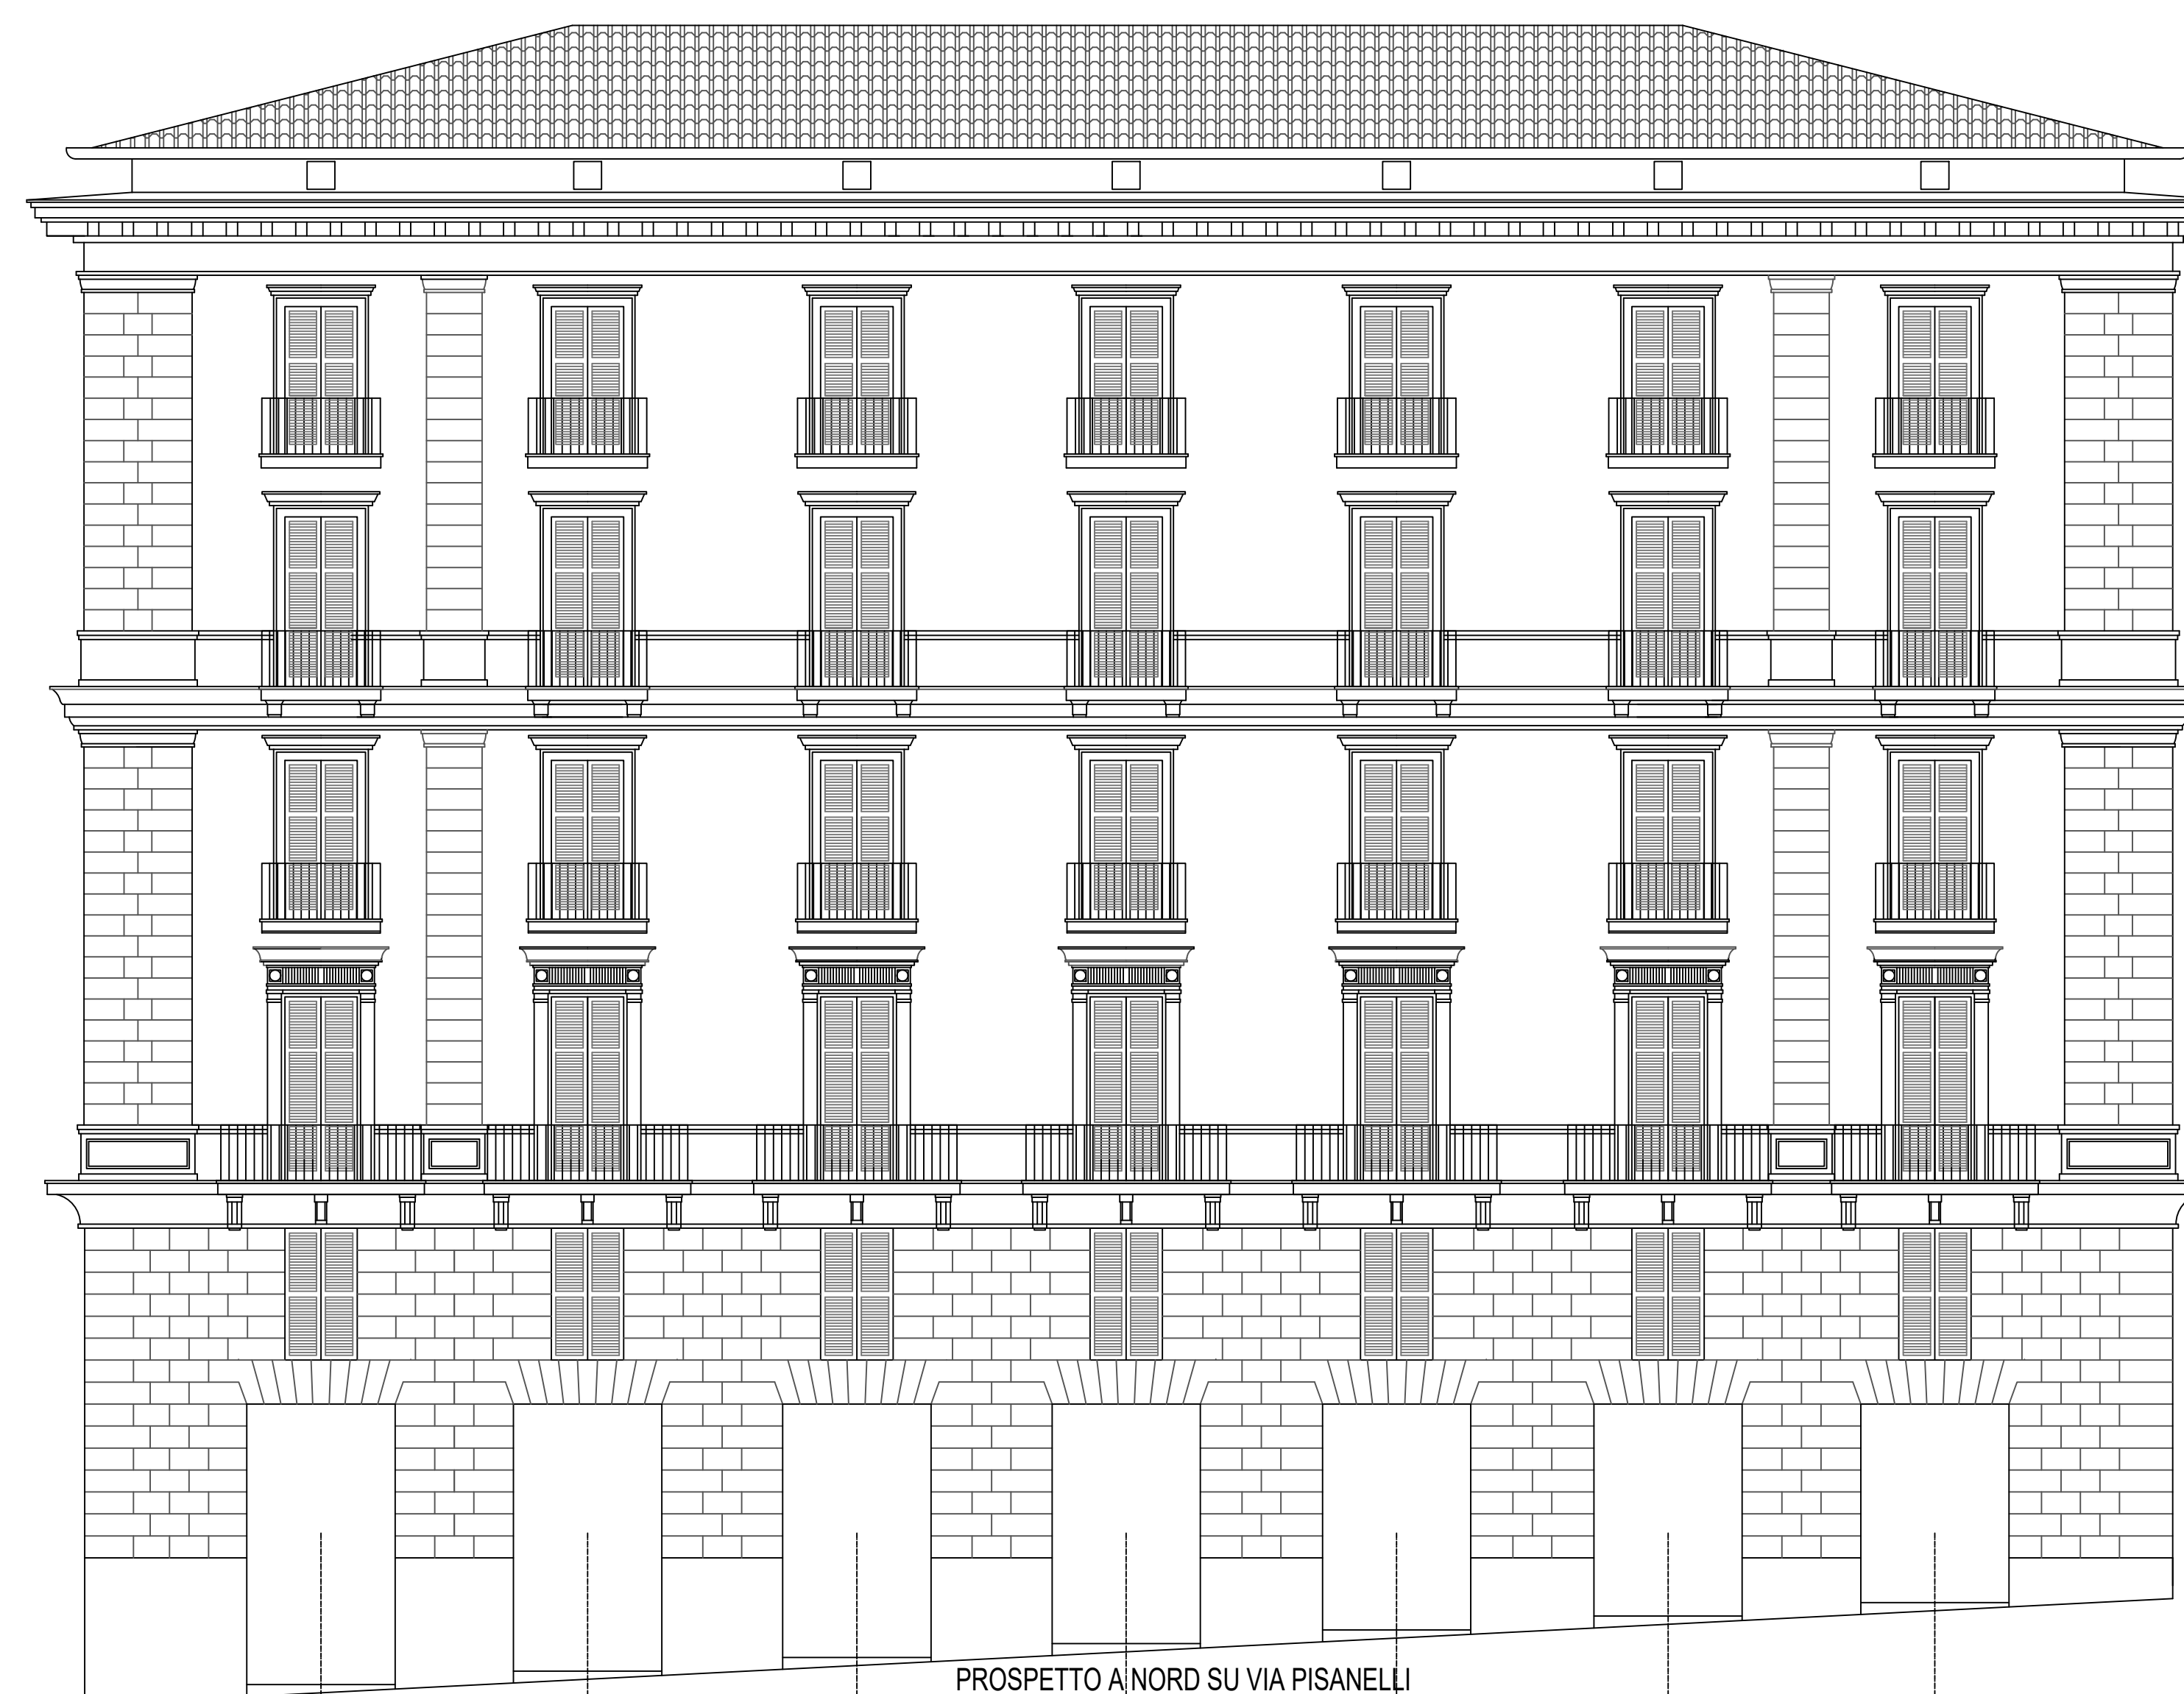

PROSPETTO A NORD SU VIA PISANELLI

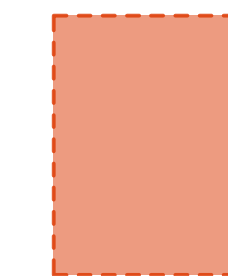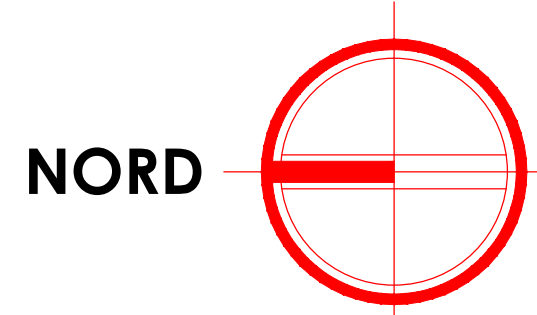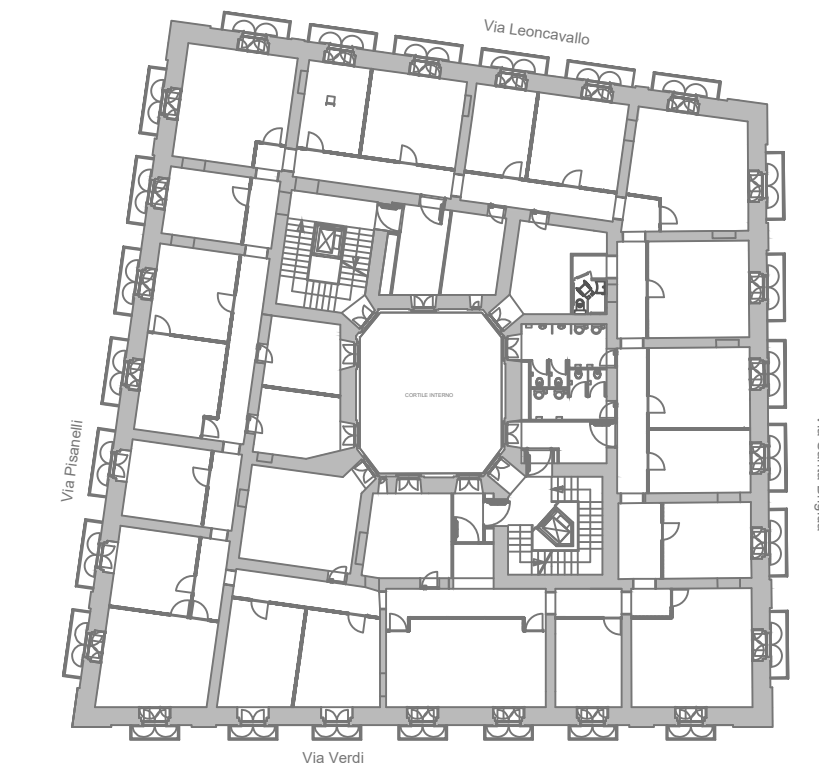

Identificazione degli infissi su cui si interviene con applicazione di pellicola solare

COMUNE DI NAPOLI
Servizio Tecnico Patrimonio

OGGETTO
INTERVENTO DI EFFICIENTAMENTO ENERGETICO PER GLI EDIFICI DI PROPRIETÀ DEL COMUNE DI NAPOLI, NELL'AMBITO DEL PROGETTO PON METRO 2014-2020 DENOMINATO NA2.1.2.A "RISPARMIO ENERGETICO NEGLI EDIFICI PUBBLICI" LOTTO 3: NA2.1.2.A.6 "CONSIGLIO COMUNALE DI VIA VERDI, 35"

COMMITENTE
COMUNE DI NAPOLI
Servizio Tecnico Patrimonio

DIRIGENTE
Ing. Vincenzo Brandi

RESPONSABILE DEL PROCEDIMENTO
Arch. Maria Iaccarino

PROGETTO ESECUTIVO

PROGETTISTI
CAPOGRUPPO
INGEGNERIA E SVILUPPO SRL
San Vitale (NA)
Via Nazionale delle Puglie n. 283
Tel: 081578877
Email: info@ingegneriae sviluppo.com
PEC: info@pec.ingegneriae sviluppo.com
C.U. / P.I.: 0791836034
DIRETTORE TECNICO:
Ing. ANTONIO RUSSO

MANDANTE
ING. GIANFRANCO AURINO
Via Dell'Industria 148
80059 Napoli (NA)
e-mail: gaurino@ingpec.it
PEC: kmengineering@pec.it

MANDANTE
ING. NICOLA GALDERO
Via Primavera n. 144
80059 Torre Annunziata (NA)
e-mail: nicolagaldero@gmail.com
PEC: nicola.galdero@tdn.ringna.it

MANDANTE
ING. LUIGI BORDO
Bovisio Bassano n. 4
80059 Torre Annunziata (NA)
e-mail: luigibordo@it.com
PEC: luigi.bordo@ingpec.eu

ELABORATO
TITOLO
PROSPETTI DI PROGETTO

N° ELABORATO
A12

REVISIONI
N° REVISIONE
DESCRIZIONE
DATA

SCALA: 1:50
COMM. N. 1.282.21
NOME FILE: A12.dwg

REDAZIONE: MAG
VERIFICA: PDL
APPROVAZIONE: ARU

A termini di legge il presente progetto è stato elaborato ed è fornito ad uso correlato con il titolo di appalto, salvo esplicita autorizzazione.