ARCHITETTURA DEL SISTEMA BEMS (CON CONTROLLO AMBIENTE INTEGRATO CRS)

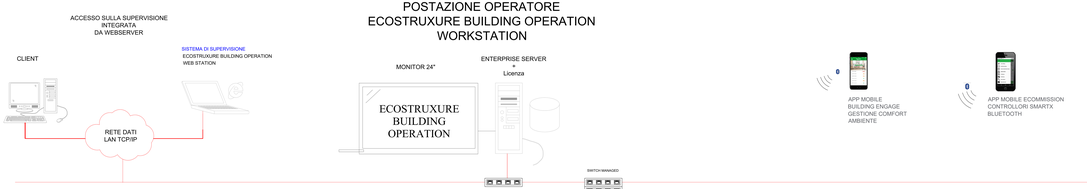

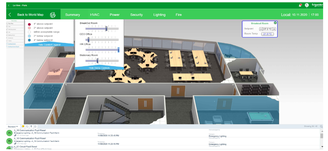

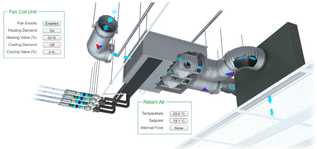

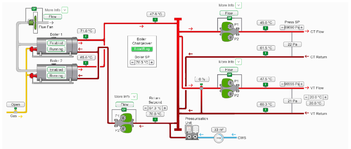

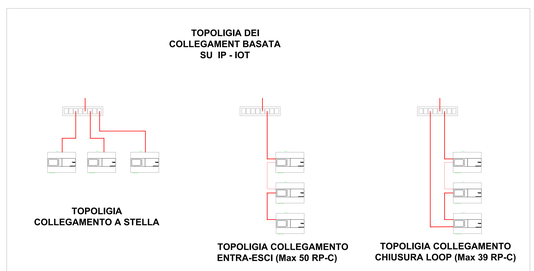

GESTIONE HVAC
UTA E FANCOIL

GESTIONE HVAC
CENTRALE TECNICA IN COPERTURA

INTEGRAZIONE
MONITORAGGIO CONSUMI

LEGENDA SIMBOLI

	SERVER SMARTX AUTOMAZIONE - AS-P E ALIMENTATORE PS-24V
	MODULO DI ESPANSIONE SMARTX IP-IO
	CONTROLLORE SMARTX MP-C
	CONTROLLORE SMARTX RP-C a 24V (per Fancoil) e a 230V (per UTA)
	SENSORE DI TEMPERATURA AMBIENTE SMARTX CON LCD E PULSANTI (disponibili anche con sensori UR%, CO2)
	CENTRALINA TERZE PARTI
	CONTATORE DI ENERGIA IEM3255 AIMEM3255 INGOMBRO BARRA DIN: 4 MODULI
	SWITCH IP

COMUNE DI NAPOLI

Servizio Tecnico Patrimonio

COMUNE DI NAPOLI

OGGETTO

INTERVENTO DI EFFICIENTAMENTO ENERGETICO PER GLI EDIFICI DI PROPRIETÀ DEL COMUNE DI NAPOLI, NELL'AMBITO DEL PROGETTO PON METRO 2014-2020 DENOMINATO NA2.1.2.A "RISPARMIO ENERGETICO NEGLI EDIFICI PUBBLICI" LOTTO 3: NA2.1.2.A.6 "CONSIGLIO COMUNALE DI VIA VERDI, 35"

COMMITTENTE

COMUNE DI NAPOLI
Servizio Tecnico Patrimonio

DIRIGENTE
Ing. Vincenzo Brandi

RESPONSABILE DEL PROCEDIMENTO
Arch. Maria Iaccarino

PROGETTO ESECUTIVO

PROGETTISTI

CAPOGRUPPO

INGEGNERIA E SVILUPPO SRL
San Vitaliano (NA)
Via Nazionale delle Puglie n. 283
Tel.: 081519927
E-mail: info@iesingegneria.com
PEC: info@pec.iesingegneria.com
C.I. / P.I.: 07918340634

DIRETTORE TECNICO:
Ing. ANTONIO RUSSO

ingegneria e sviluppo

Firmato digitalmente da
ANTONIO RUSSO
O = INGEGNERIA E SVILUPPO SRL
C = IT

MANDANTE
ING. GIANFRANCO AUTORINO
Via Del Mille n°148
80035 Nola (NA)
e-mail: autorinoprogetti@gmail.com
PEC: ibmengineering@pec.it

MANDANTE
Ing. NICOLA GALDIERO
Via Primavera n. 144
80010 Villaricca (NA)
e-mail: nicolagaldiero@gmail.com
PEC: nicola.galdiero@ordingna.it

MANDANTE
ING. LUIGI BORDO
Traversa Mosesco n. 4
80058 Torre Annunziata (NA)
e-mail: luigibordo@libero.it
PEC: luigi.bordo@ingpec.eu

ELABORATO

TITOLO

SCHEMA A BLOCCHI

N° ELABORATO

IT08

SCALA : **1:100**
COMMESSA: **I_252_21**
NOME FILE: IT08.xls

REDAZIONE: **MAG**
VERIFICA: **PSI**
APPROVAZIONE: **ARU**

REVISIONE

N° REVISIONE	DESCRIZIONE	DATA
00		

A termine di legge ci riserviamo la proprietà di questo elaborato ed i diritti ad esso correlati con divieto di riprodurlo, salvo esplicita autorizzazione