



TAV.01 - CERCHIAGGIO TAMBURO CUPOLA CON TESSUTO IN FIBRA DI ACCIAIO SU MATRICE INORGANICA  
SCHEMA DI INSTALLAZIONE FASCE - scala 1: 100

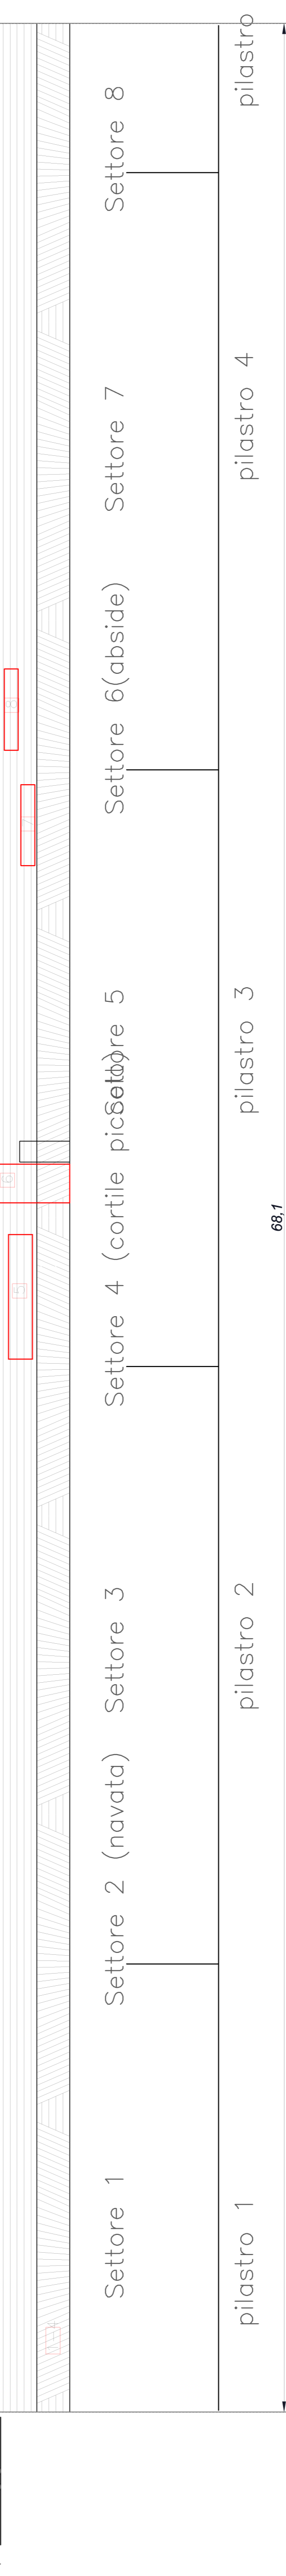

LEGENDA - MAPPATURA DEGRADO - QUADRO FESSURATIVO

- Catena metallica esistente #1 #2 #3 #4 #5 #6 #7 #8
- # Catena metallica: rottura
- Catena metallica: area di difetto di fusione (non implica la rottura della catena) Indagini Induttive
- Lesioni molto lievi (in relazione all'ampiezza)
- Lesioni lievi (in relazione all'ampiezza)
- Lesioni severe (in relazione all'ampiezza)
- Lesioni molto severe (in relazione all'ampiezza)
- Report fotografico
- Area con mancanze estese nella muratura

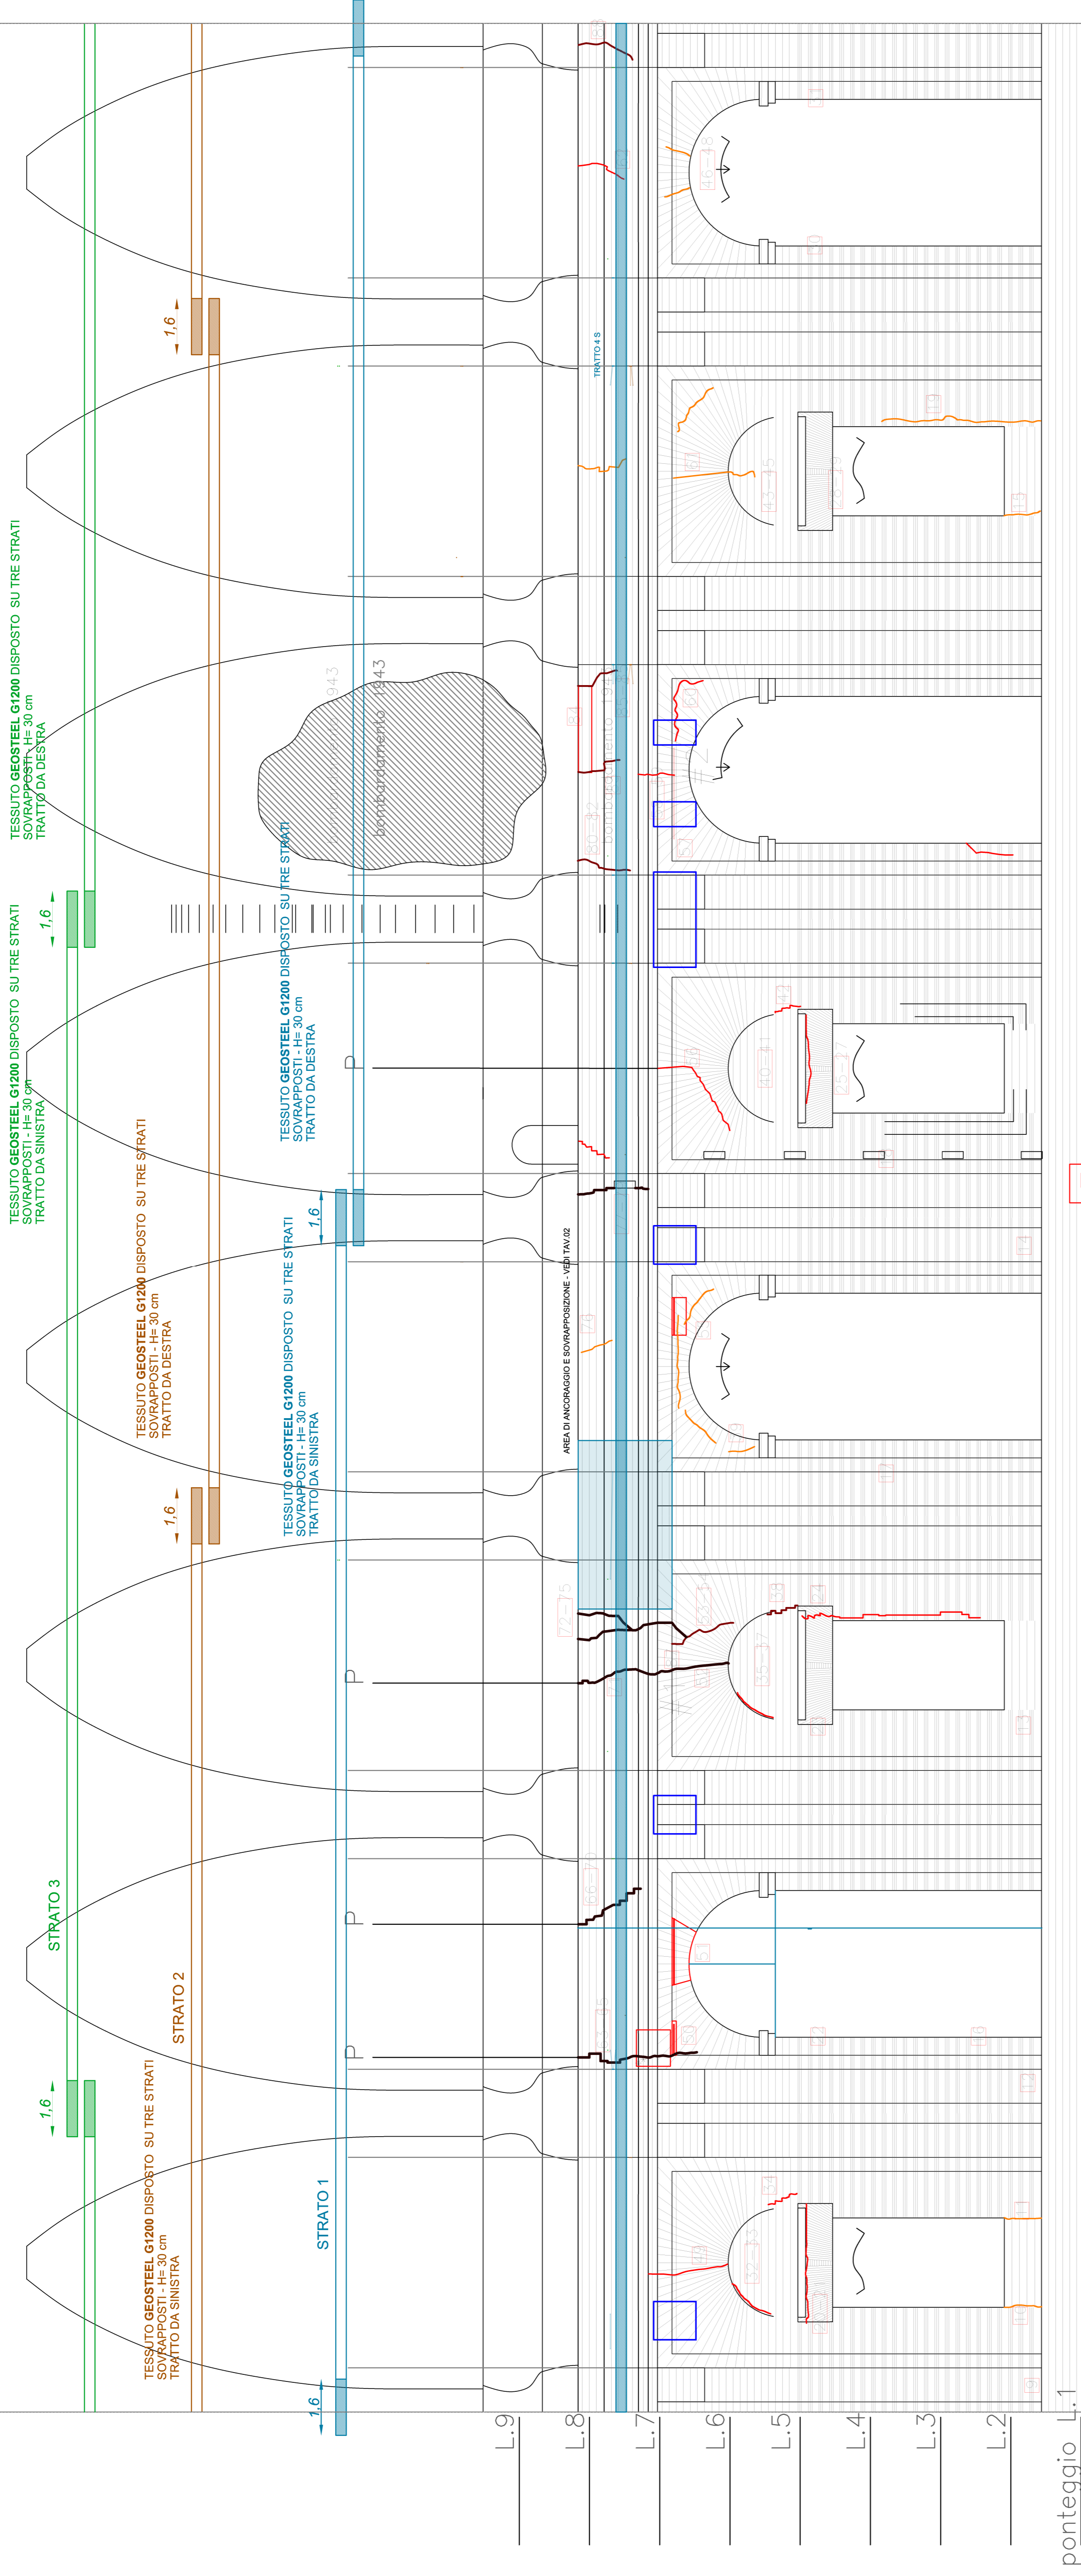

il tecnico  
ing. Alfredo Galasso



COMUNE DI NAPOLI  
Ufficio Valorizzazione Città Storica – Sito UNESCO

Lavori di: "Restauro dei "Complessi ospedalieri dell'Annunziata e dell'Ascalesi"  
Grande Progetto Centro storico di Napoli, valorizzazione del sito UNESCO  
Servizio di ingegneria relativo a "sondaggi e verifica strutturale dei ponteggi del  
Complesso dell'Annunziata ed eventuale adeguamento progettuale"  
Progettazione e calcolo cerchiatura tamburo (atto di sottomissione del 26.05.2022)  
CIG Z292CF6798 – CUP B62C12000140006"