
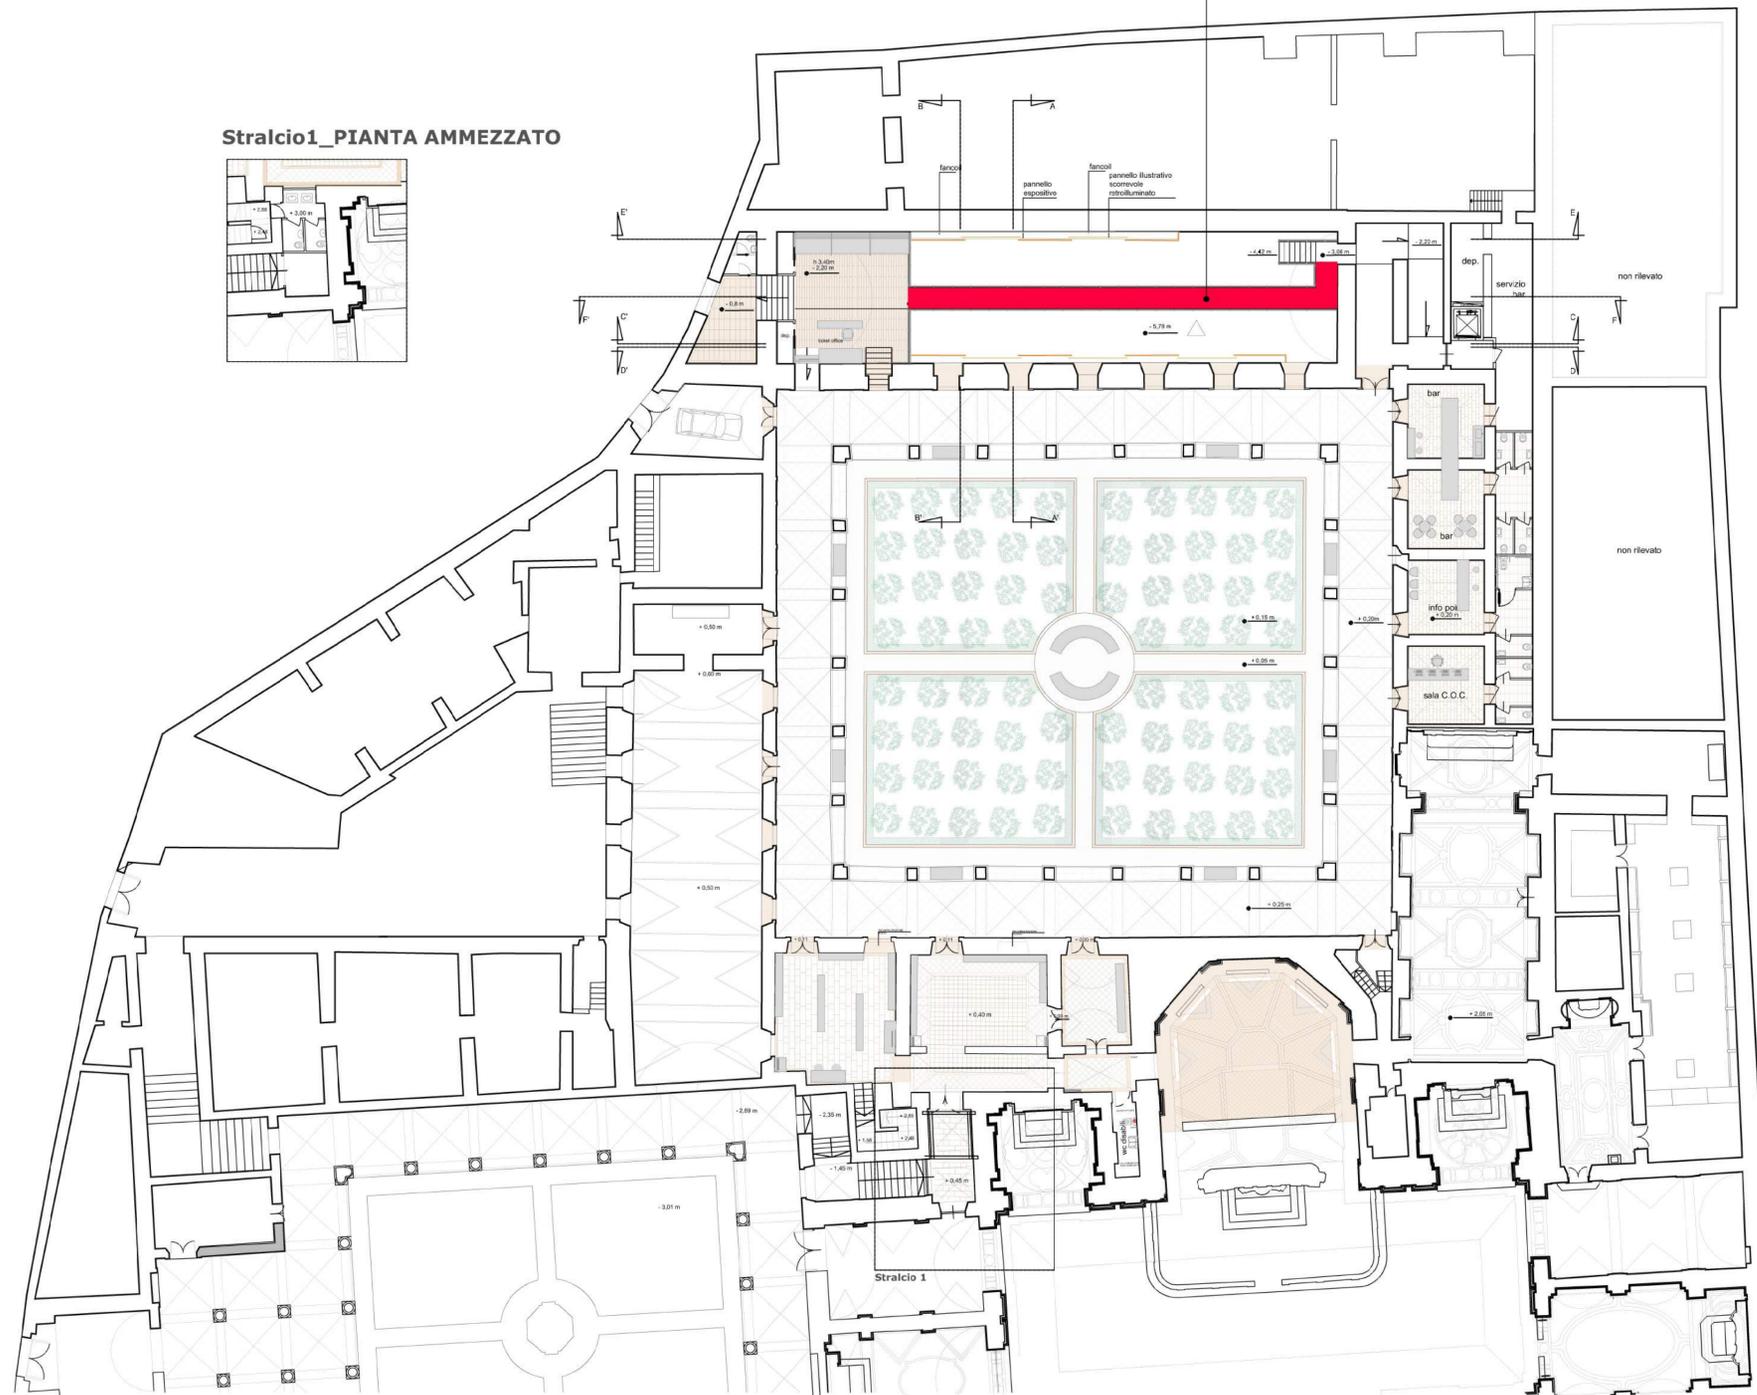


PIANTA PIANO TERRA

STRALCIO LOTTO 2 - VARIANTE N.2
Instalazione Passerella

Stralcio1_PIANTA AMMEZZATO

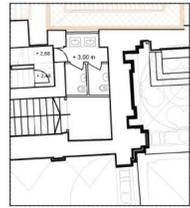

<p>COMUNE DI NAPOLI Area Trasformazione del Territorio servizio valorizzazione della città storica - sito UNESCO</p>																																	
<p>Programma Operativo Regionale FESR CAMPANIA 2014/2020 Asse VI - Priorità di investimento 6c - Obiettivo Specifico 6.7 - Azioni 6.7.1 e 6.8.3 Grande Progetto Centro Storico di Napoli. Valorizzazione del sito UNESCO</p>																																	
<p>COMPLESSO MONUMENTALE DI SAN PAOLO MAGGIORE</p>																																	
<p>CIG : 5352030ADD CUP : B681200870003</p>																																	
<p>Comitente: Comune di Napoli</p>																																	
<p>Progettista Architettonico e Direttore Lavori: Arch. Luigi Rondinella Soprintendenza - ABAP per il Comune di Napoli</p>	<p>Responsabile Unico Procedimento: Arch. Luca d'Angelo Comune di Napoli</p>																																
<p>Progettista Strutturale: CFC CFC Group Srl Ing. Salvatore Mascio</p>	<p>Coordinatore Sicurezza in fase di Esecuzione: Ing. Roberta Catapano Comune di Napoli</p>																																
<p>Progettista Impianti: AVINIS</p>	<p>Appaltatore: RTI : CFC CFC Group Srl - Carla Tomasi Srl Arch. Patrizia Pise</p>																																
<p><input type="radio"/> PRELIMINARE <input type="radio"/> DEFINITIVO <input checked="" type="radio"/> ESECUTIVO</p>																																	
<p>cod. commessa 04.55.17-QP-San Paolo Maggiore</p>	<p>Tit. Tavola ARCHITETTONICO - PAVIMENTI - ARREDI STRALCIO PIANO TERRA Sala Polivalente e Biblioteca - Chiostro - Bar - Museo Lapidario</p>																																
<p>cod. tavola AR-PA-PT</p>																																	
<table border="1"> <thead> <tr> <th>rev.</th> <th>descrizione</th> <th>scala</th> <th>data</th> <th>formato</th> <th>elaborato da</th> <th>controllato da</th> <th>approvato da</th> </tr> </thead> <tbody> <tr> <td>1</td> <td></td> <td></td> <td></td> <td></td> <td></td> <td></td> <td></td> </tr> <tr> <td>2</td> <td></td> <td></td> <td></td> <td></td> <td></td> <td></td> <td></td> </tr> <tr> <td>3</td> <td> Variante n. 2</td> <td></td> <td> 07/2022</td> <td> A1+</td> <td></td> <td></td> <td></td> </tr> </tbody> </table>	rev.	descrizione	scala	data	formato	elaborato da	controllato da	approvato da	1								2								3	Variante n. 2		07/2022	A1+				
rev.	descrizione	scala	data	formato	elaborato da	controllato da	approvato da																										
1																																	
2																																	
3	Variante n. 2		07/2022	A1+																													
<p>FIRME:</p> <table border="1"> <tr> <td>Il Committente (RUP)</td> <td>Il Progettista della variante</td> <td>Il Direttore dei Lavori</td> <td>L'Impresa esecutrice</td> <td>Il Collaudatore</td> </tr> </table>		Il Committente (RUP)	Il Progettista della variante	Il Direttore dei Lavori	L'Impresa esecutrice	Il Collaudatore																											
Il Committente (RUP)	Il Progettista della variante	Il Direttore dei Lavori	L'Impresa esecutrice	Il Collaudatore																													