STATO DI PROGETTO - PIANTA DELLE COPERTURE - LINEE DI PENDENZA E DEFLUSSO ACQUA METEORICA 1:200

PARTICOLARE STRATIGRAFIA COPERTURA DI ESTREMITA' SCALA 1:10

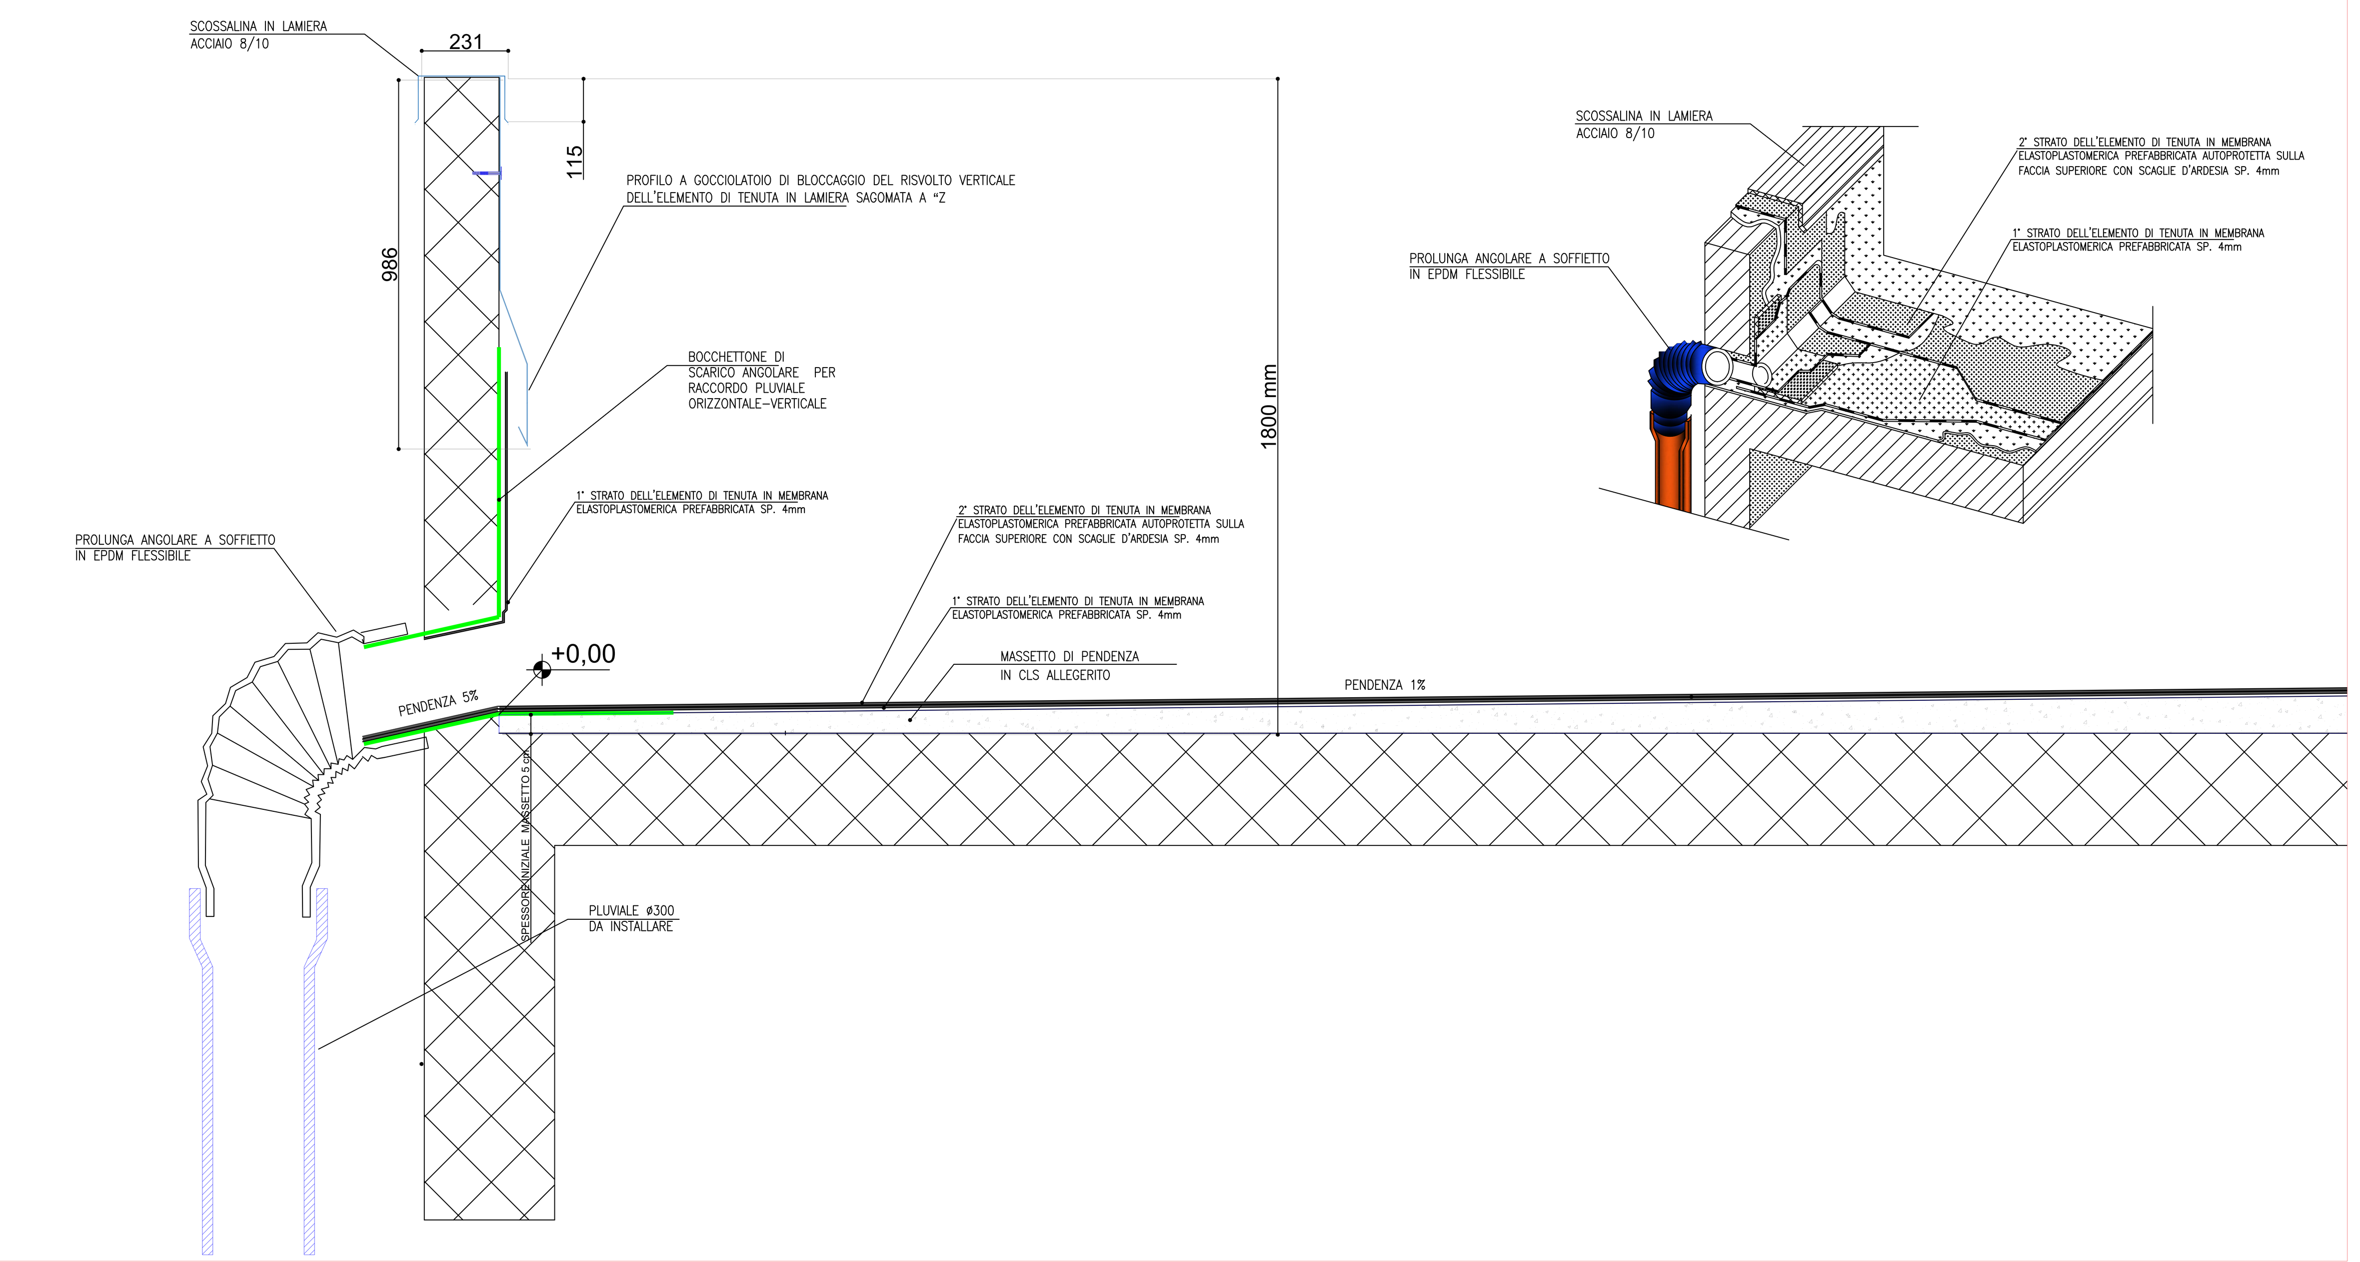

PARTICOLARE RISVOLTO GUAINA PER MURETTO ALTEZZA 1.80 m SCALA 1:10

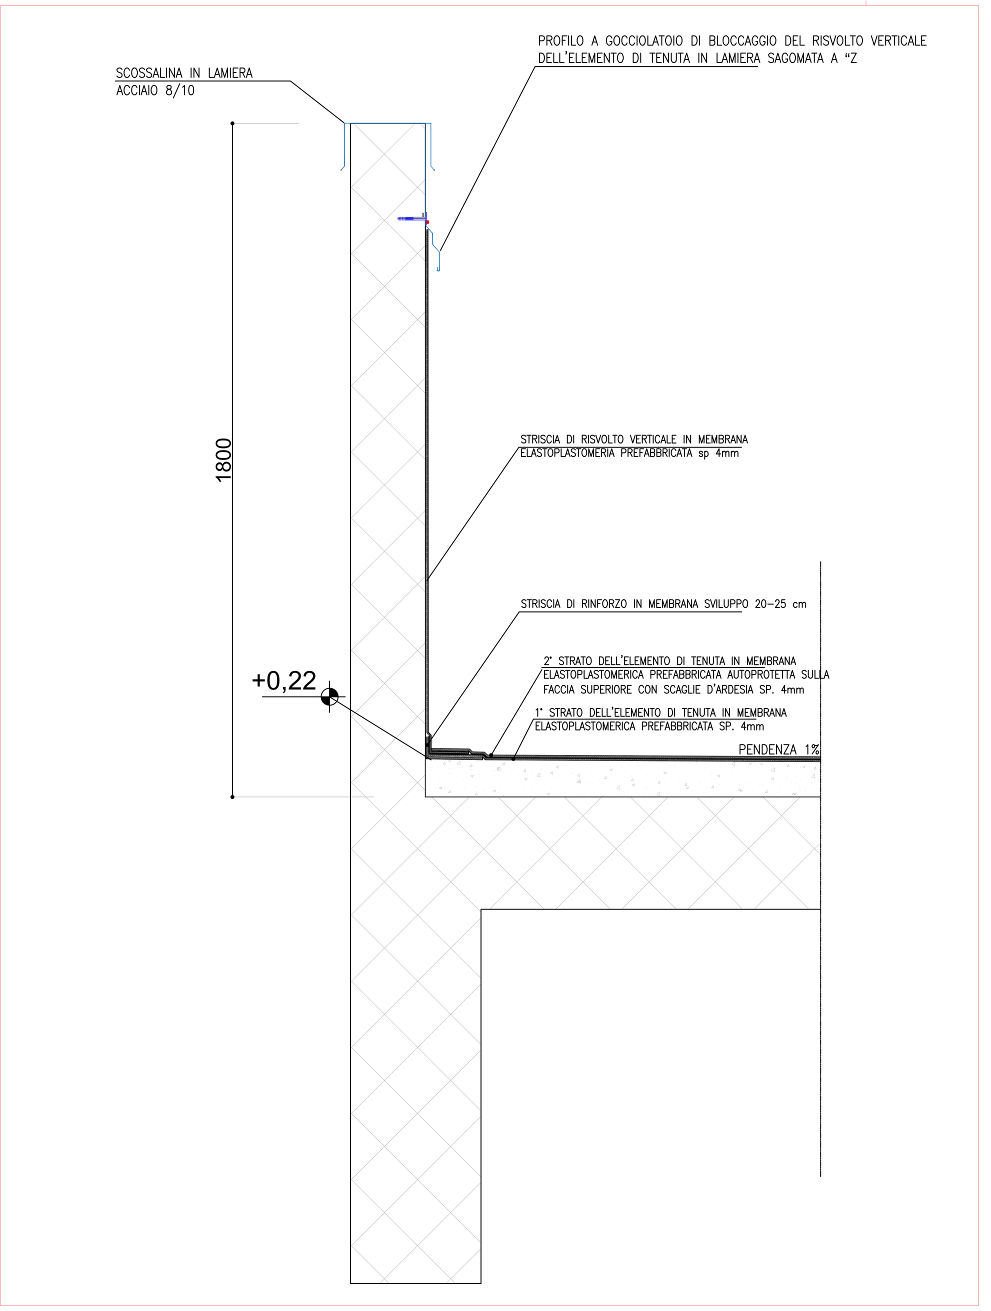

PARTICOLARE RISVOLTO GUAINA PER MURETTO TORRINO ALTEZZA 1.20 m SCALA 1:10

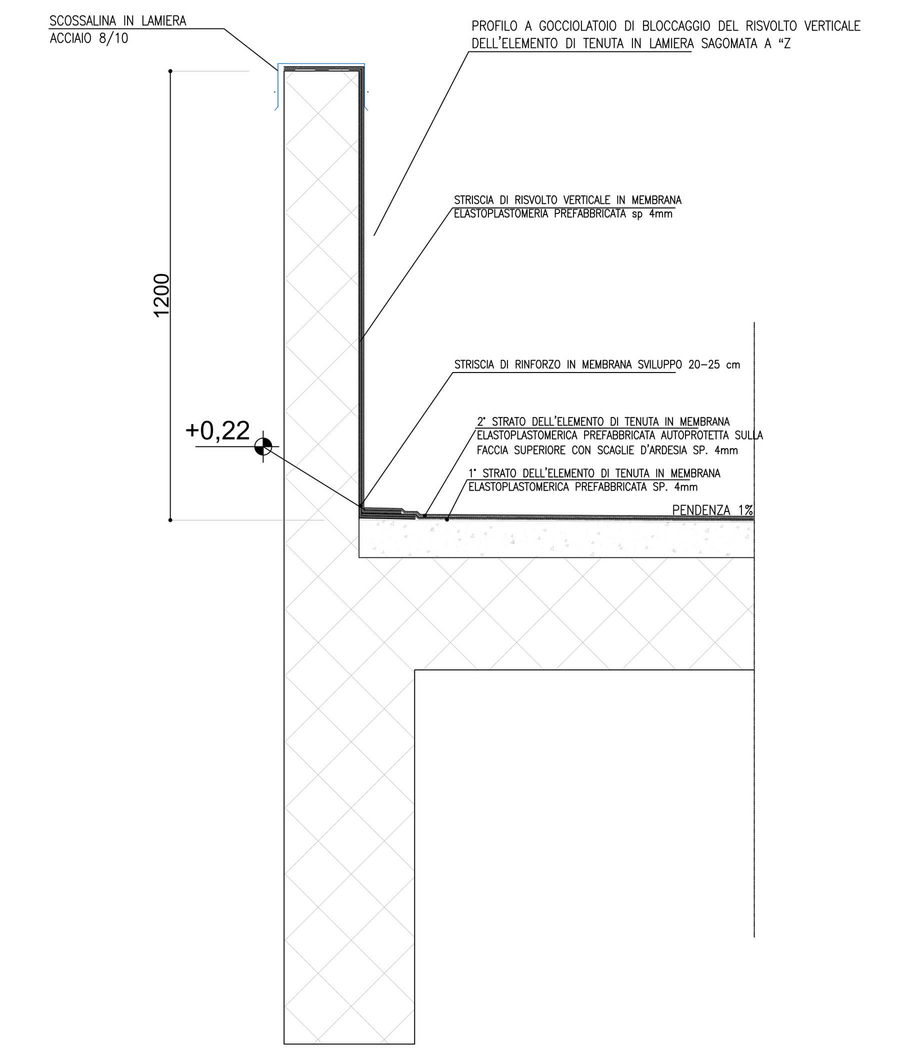

PARTICOLARE RISVOLTO GUAINA E SCOLO MURO TORRINO ALTEZZA 1.20 m SCALA 1:10

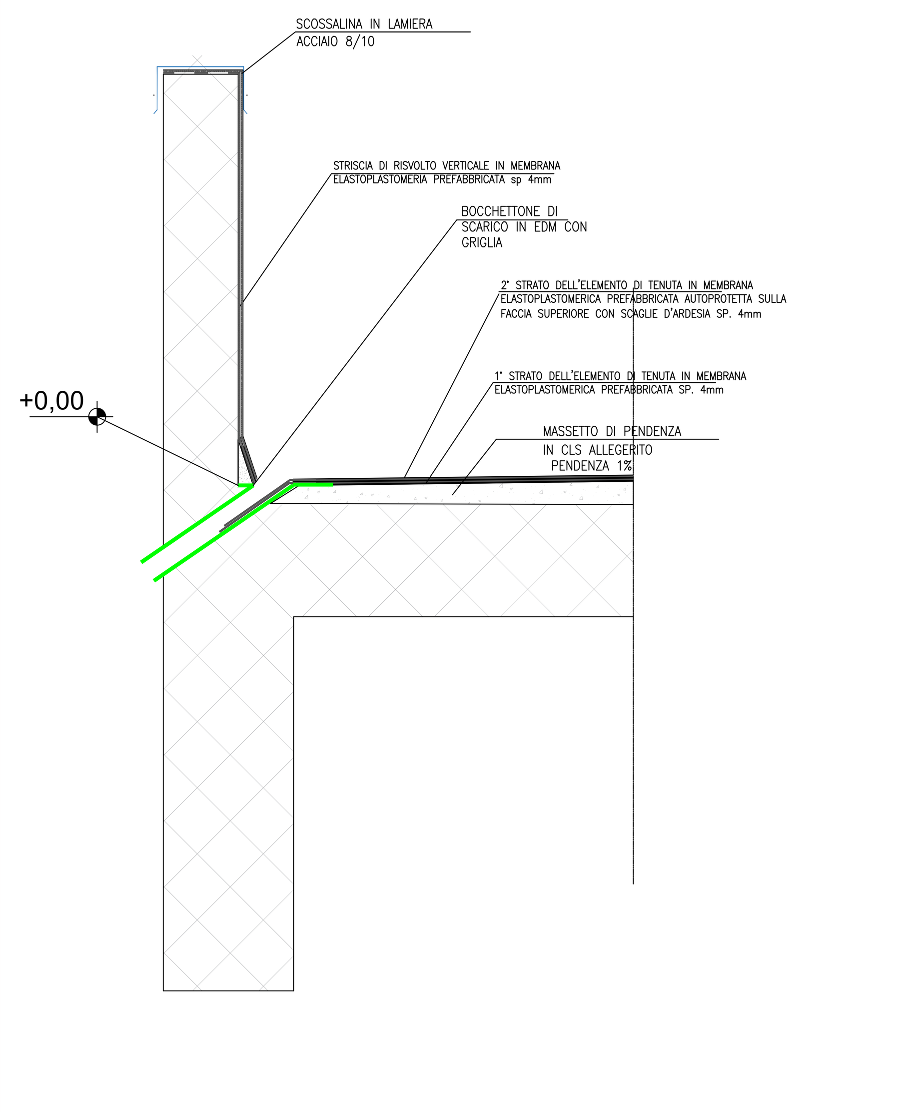

STRATIGRAFIE TIPO

1) **Supporto strutturale di base monolitico (solaio di copertura)**
2) **Parete monolitica di contenimento del sistema di copertura e di supporto del risvolto verticale**
3) **Striscia di rinforzo** con sviluppo 20-25 cm, in membrana elastoplastomerica prefabbricata,
4) **Strato d'imprimitura** in soluzione bituminosa
5) **1° strato della parte corrente dell'elemento di tenuta** in membrana elastoplastomerica prefabbricata, spessore 4 mm
6) **2° strato della parte corrente dell'elemento di tenuta** in membrana elastoplastomerica prefabbricata, autoprotetta sulla faccia superiore con scaglie d'ardesia, spessore 4 mm + vernice protettiva
7) **1° strato del risvolto verticale dell'elemento di tenuta** in membrana elastoplastomerica prefabbricata, spessore 4 mm
8) **2° strato del risvolto verticale dell'elemento di tenuta** in membrana elastoplastomerica prefabbricata, autoprotetta sulla faccia superiore con scaglie d'ardesia, spessore 4 mm + vernice protettiva
9) **Profilo a gocciolatoio di bloccaggio del risvolto verticale dell'elemento di tenuta** in lamiera sagomata a "Z",,

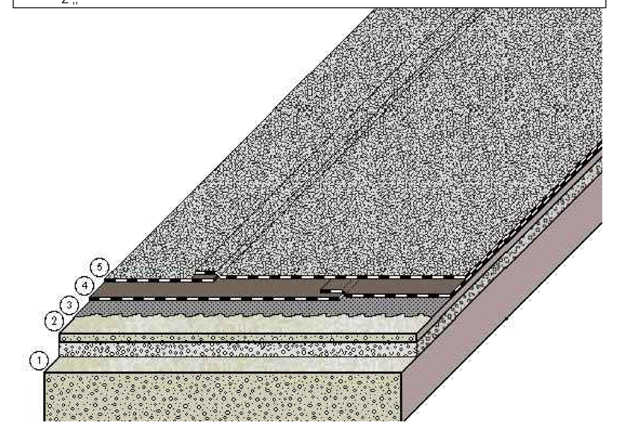

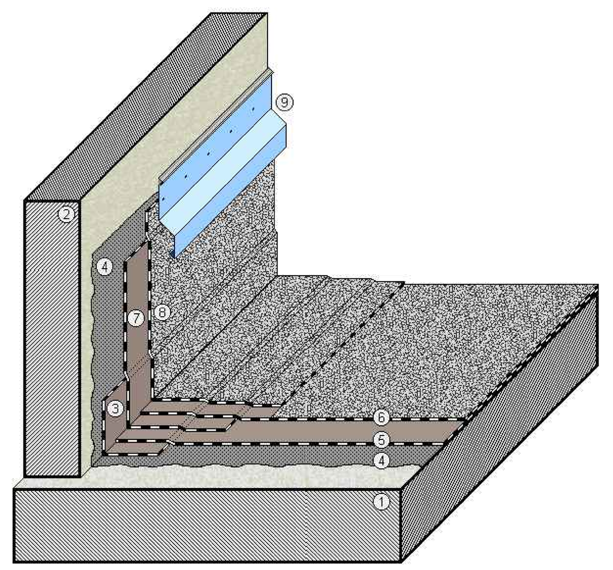

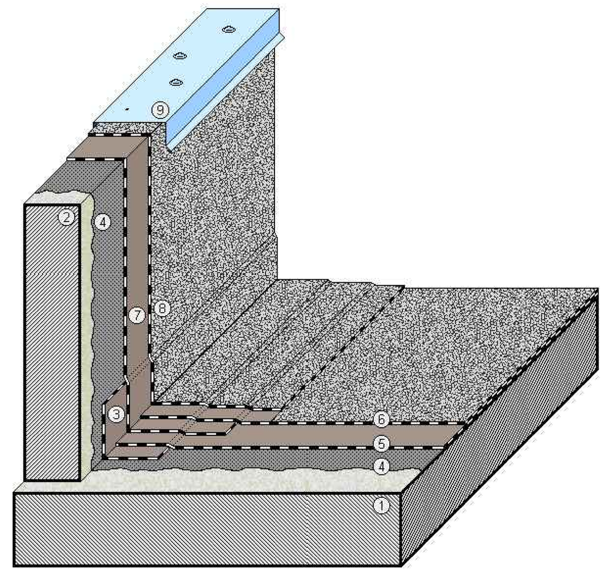

MANUTENZIONE STRAORDINARIA PER LA RIQUALIFICAZIONE FUNZIONALE DELLE COPERTURE INTEGRALI DEGLI IMMOBILI COMUNALI SITI ALLA III TRAVERSA ALVEO ARTIFICIALE - TAVERNA DEL FERRO – EDILIZIA ALTA DEL COMUNE DI NAPOLI" - CUP: B62D22000070001

COMUNE DI NAPOLI
Area Patrimonio
Servizio Tecnico Patrimonio

COMUNE DI NAPOLI

PROGETTO ESECUTIVO

IL PROGETTISTA

PIRAN S.R.L.
Società d'Ingegneria
Via Madama Vincenza n.3 81030-Teverola (CE)
P.IVA. 04636350615 - piransrl2@gmail.com

L'AMMINISTRATORE E DIRETTORE TECNICO
Arch. Cira Picca

IL RESPONSABILE DEL PROCEDIMENTO
Ing. Giovanni Toscano

ELABORATO N.	TITOLO ELABORATO	SCALA / REVISIONE
EG AR.04	STATO DI PROGETTO PIANTA COPERTURE CON LINEE E PARTICOLARI COSTRUTTIVI	varie / 0

OTTOBRE 2022

Documento informatico firmato digitalmente, ai sensi del D.Lgs 82/2005 s.m.i. e norme collegate, il quale sostituisce il documento cartaceo e la firma autografa