




PROSPETTO OVEST

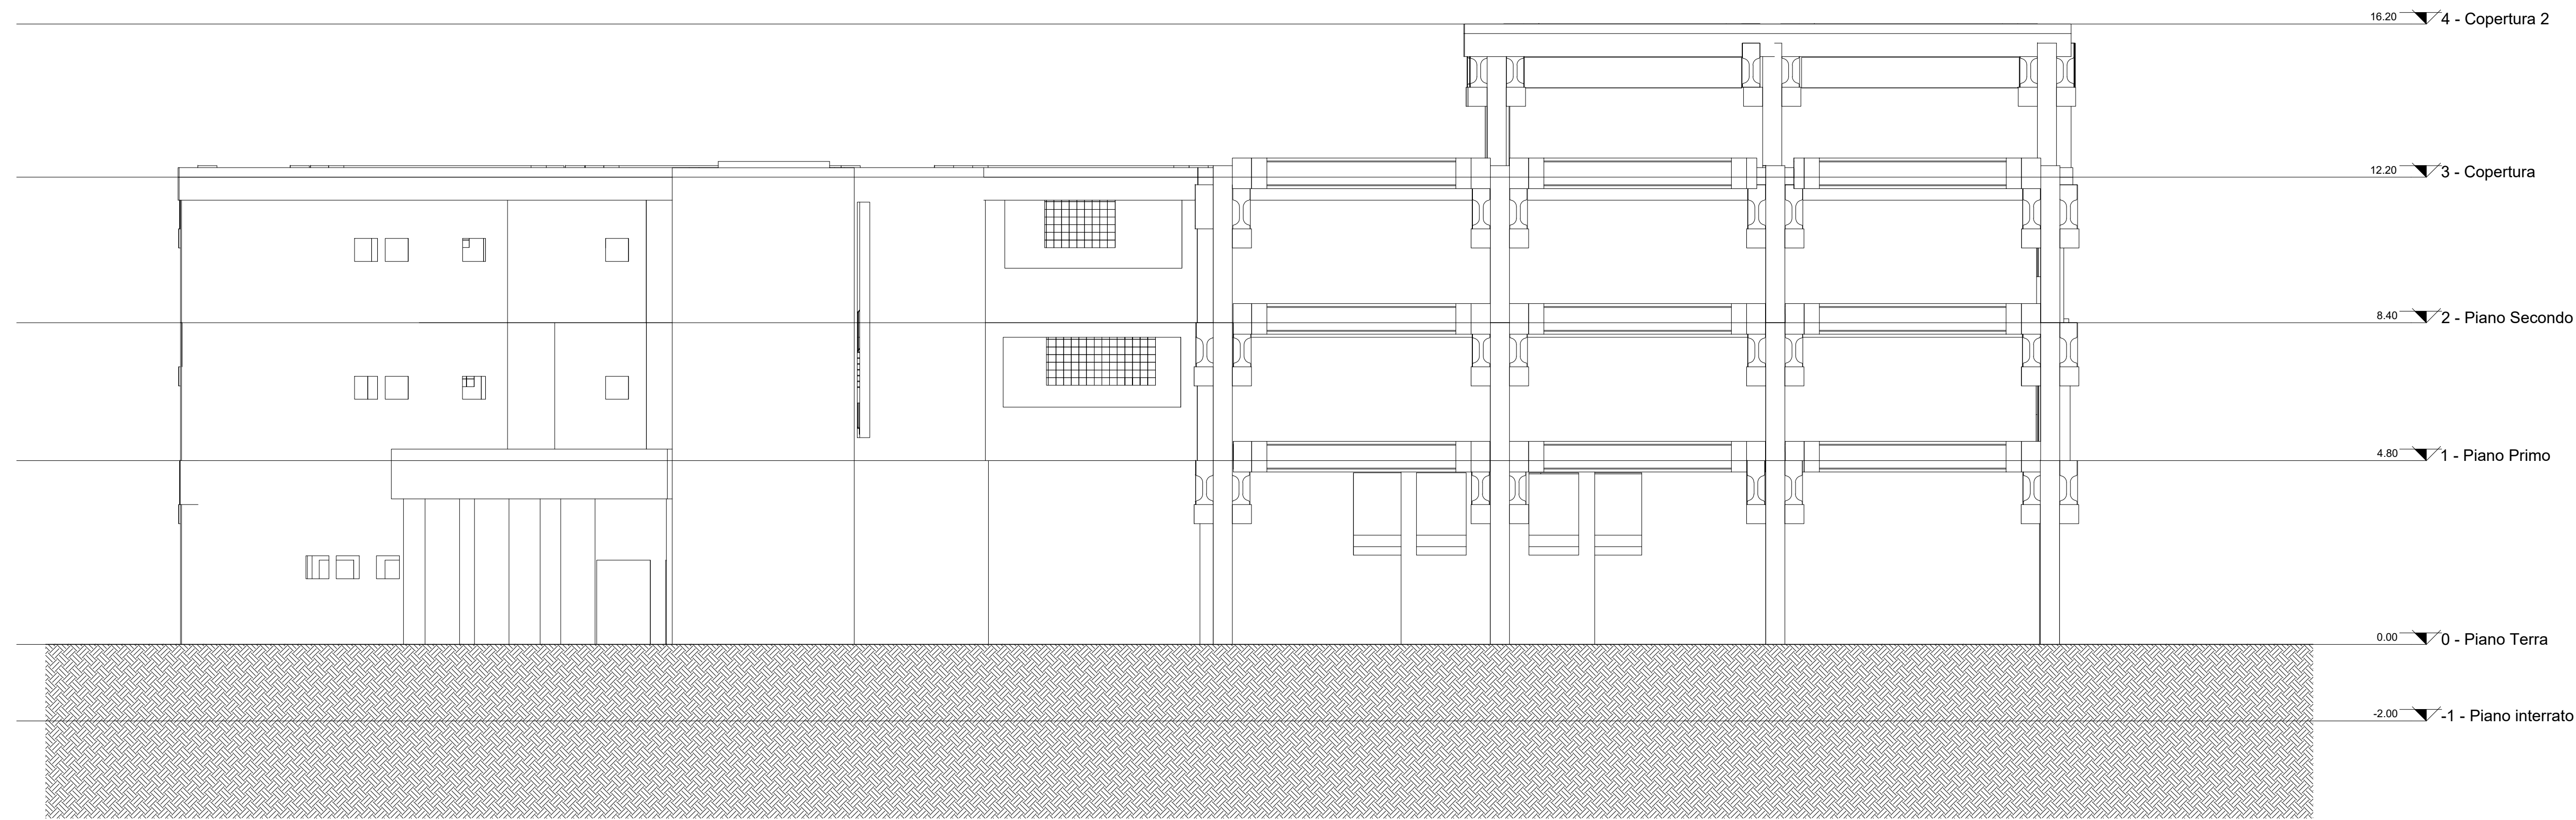


KEY PLAN

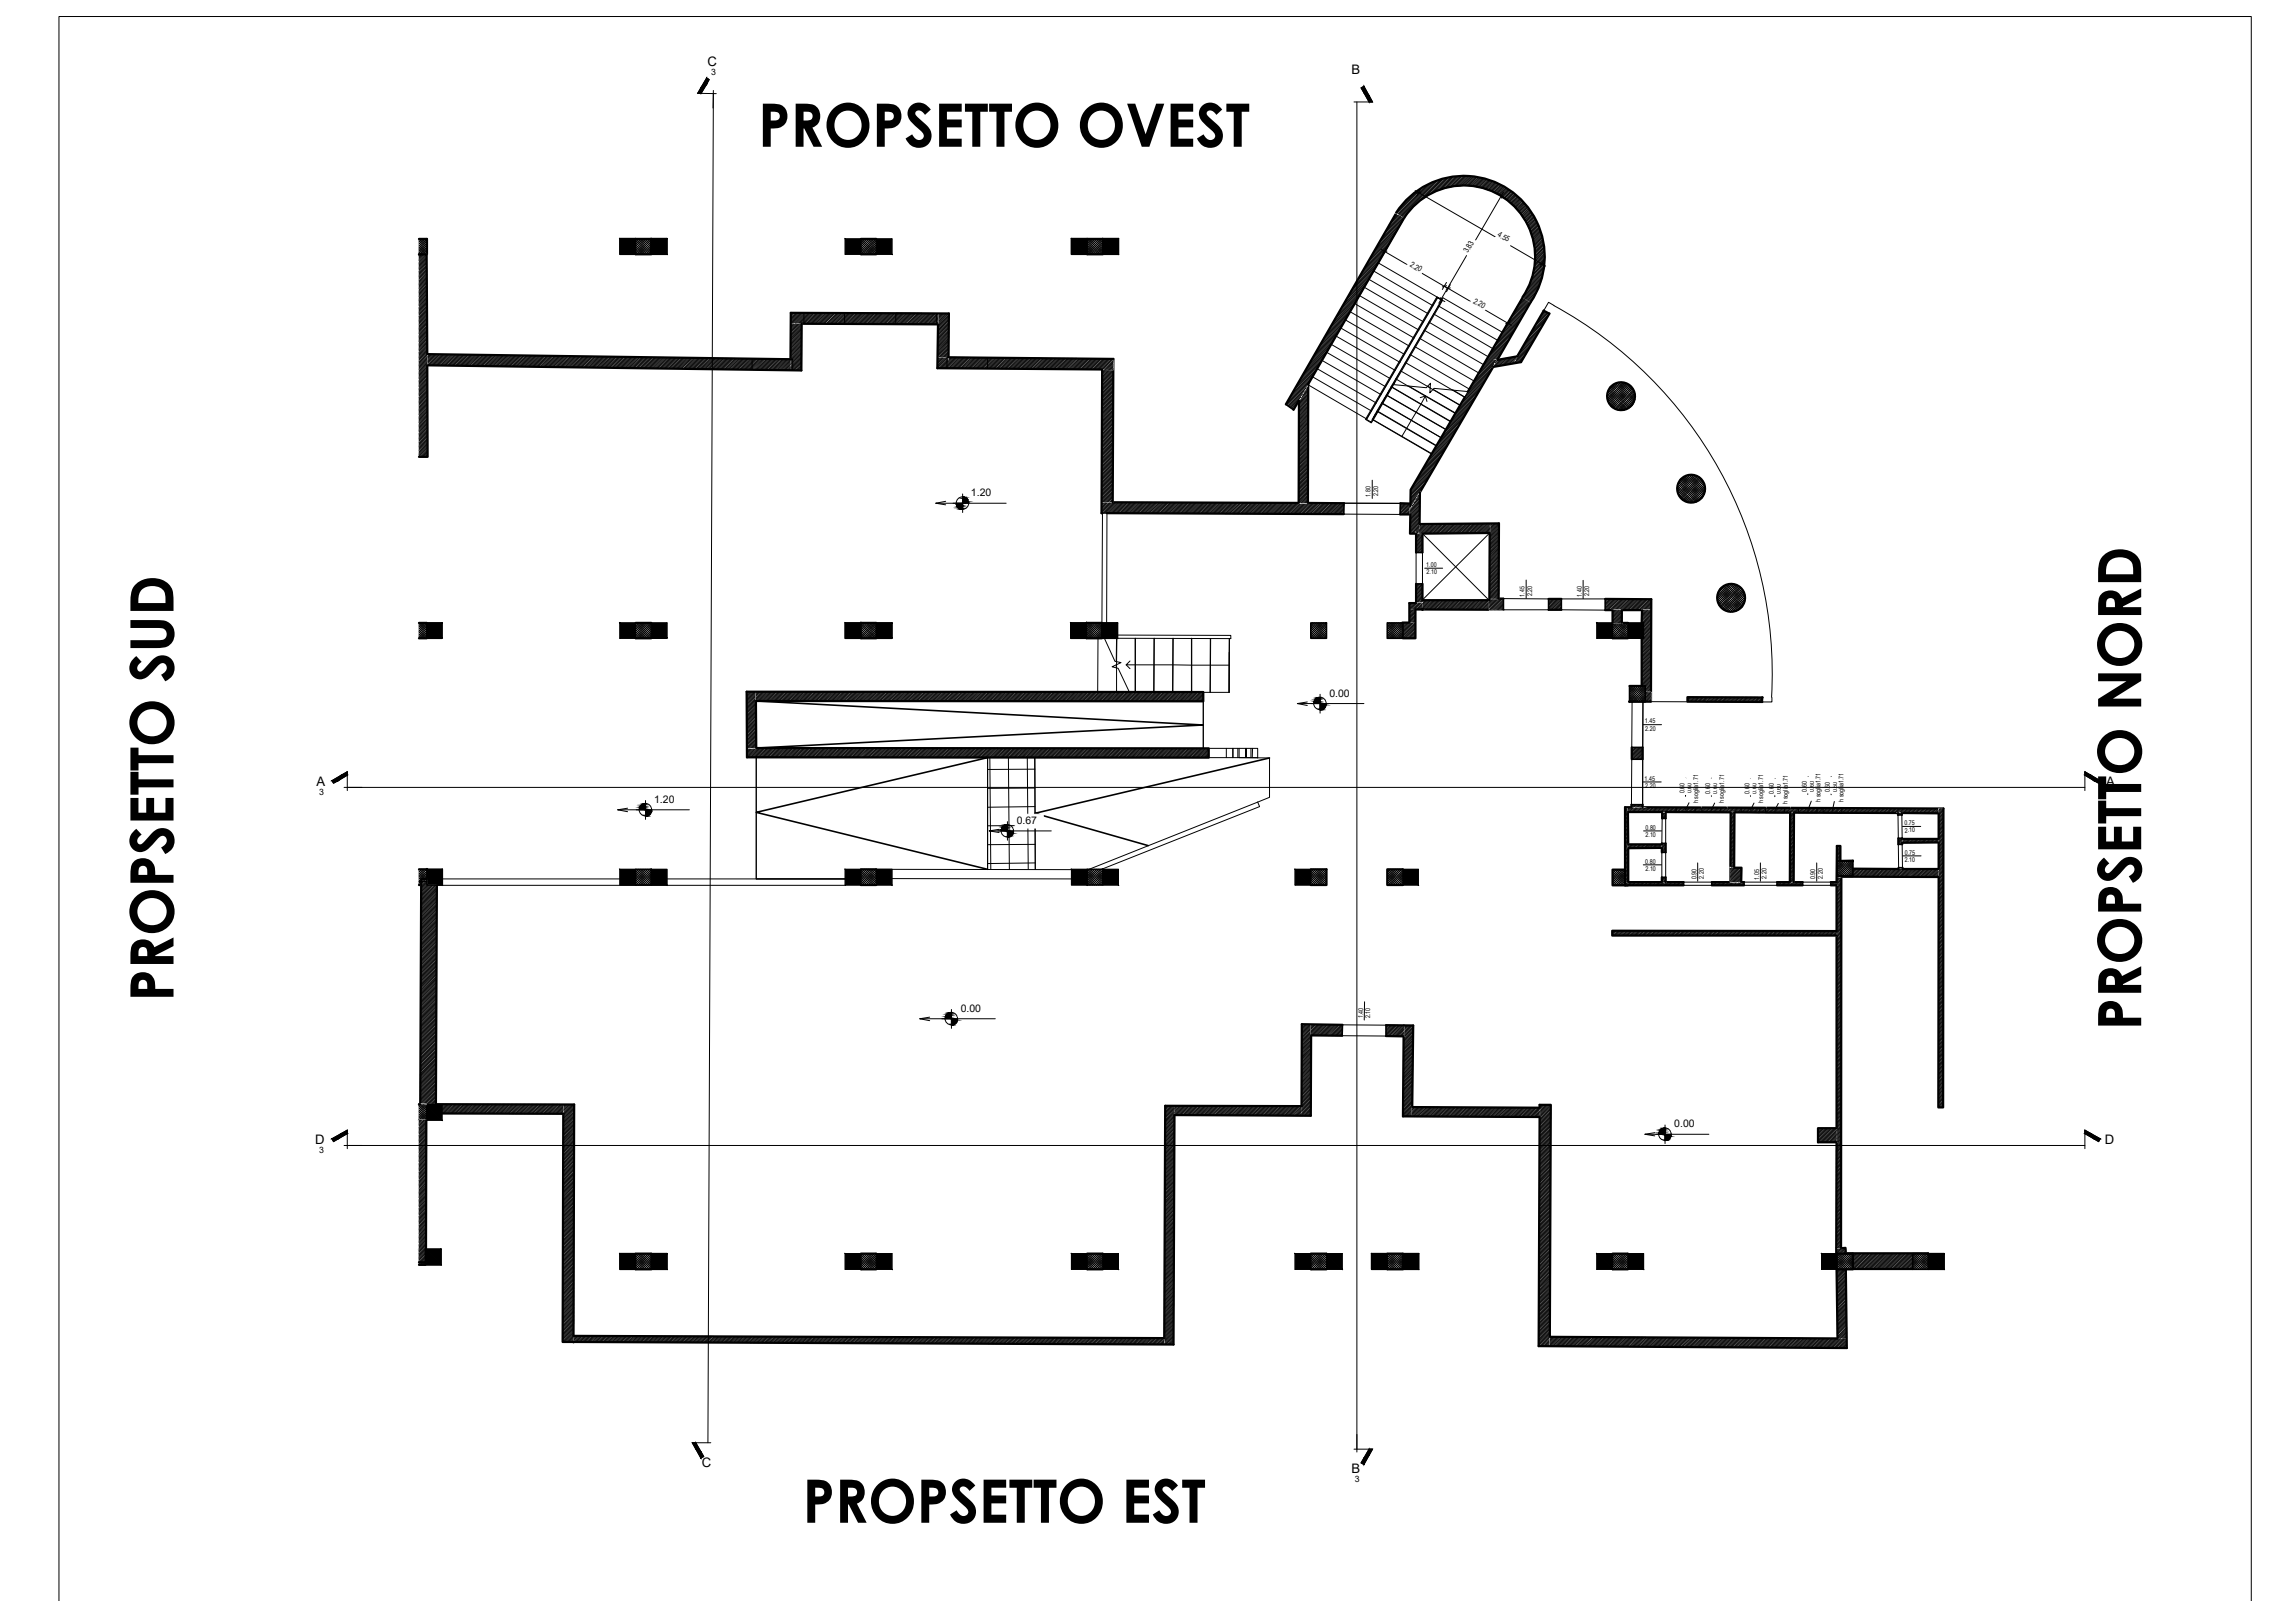

PROSPETTO NORD

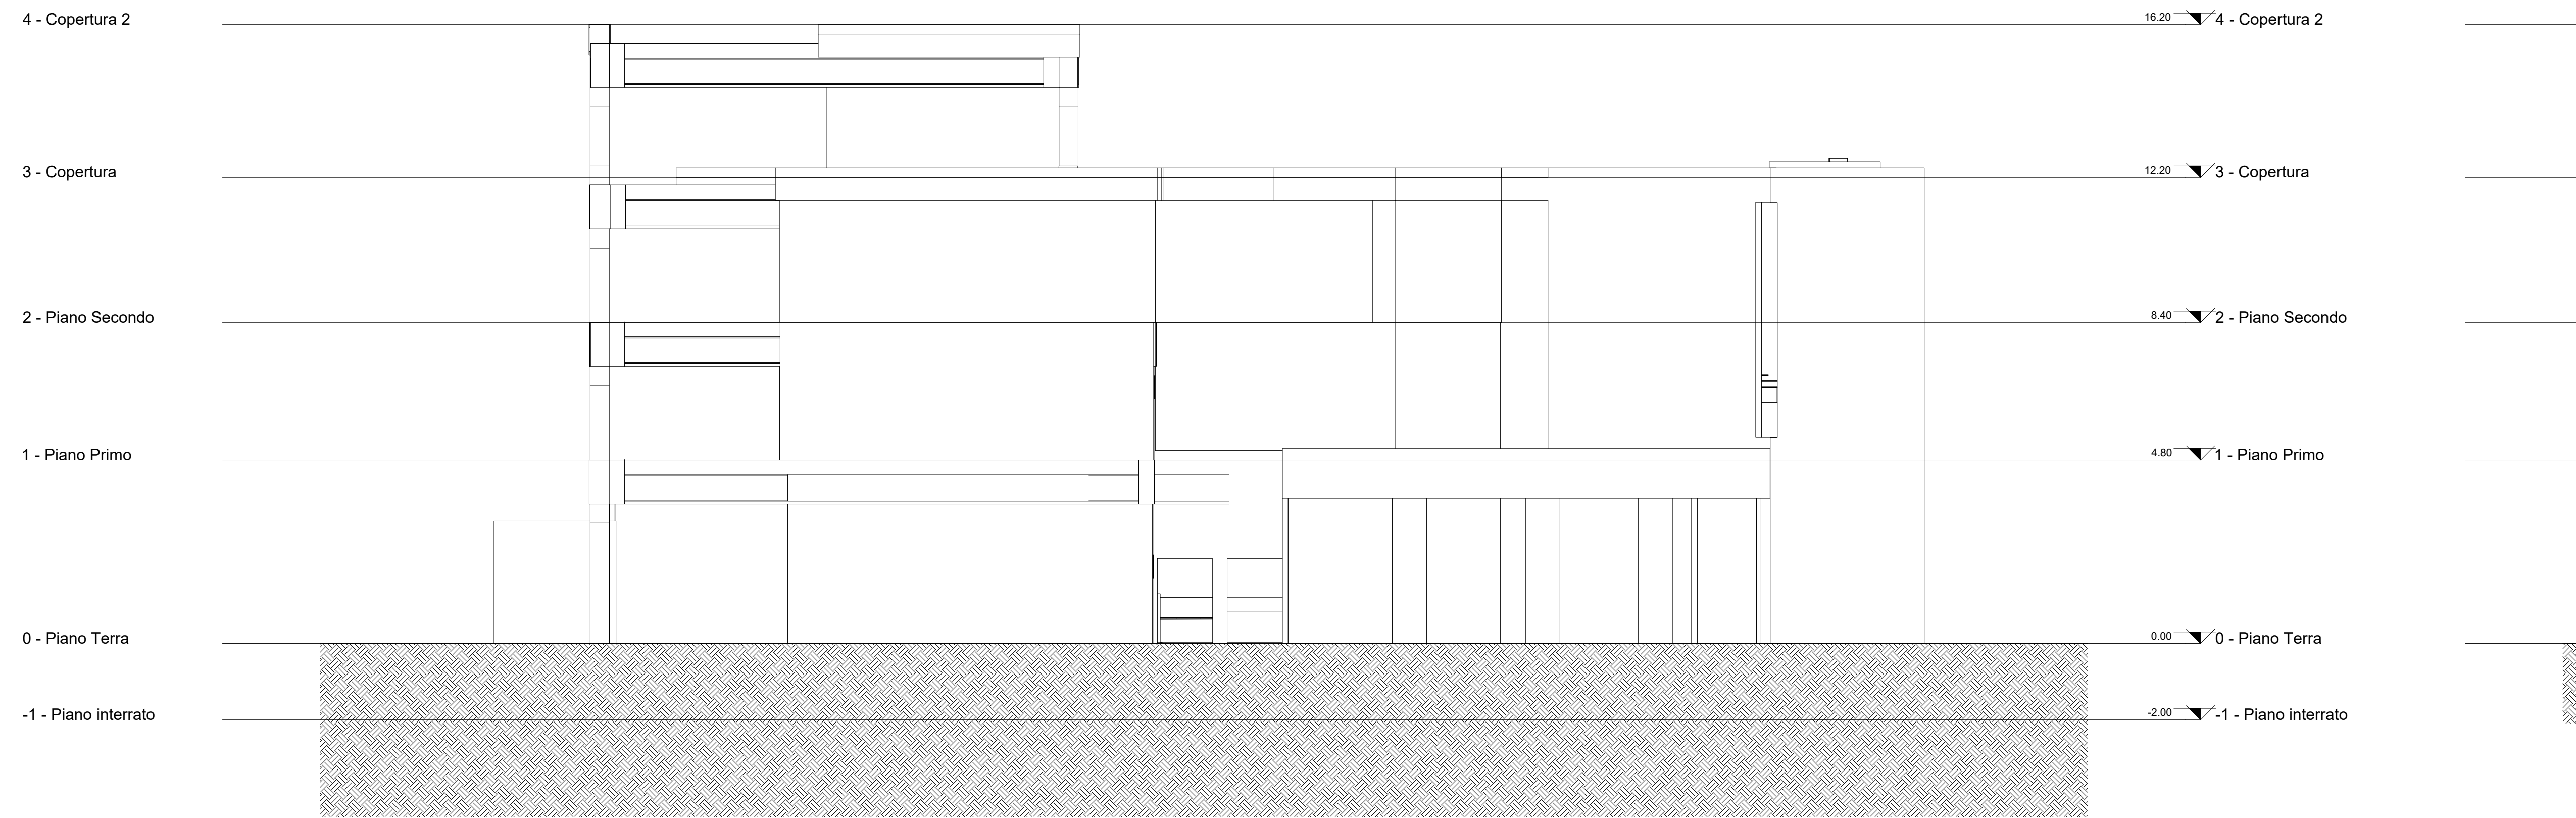


PROSPETTO EST

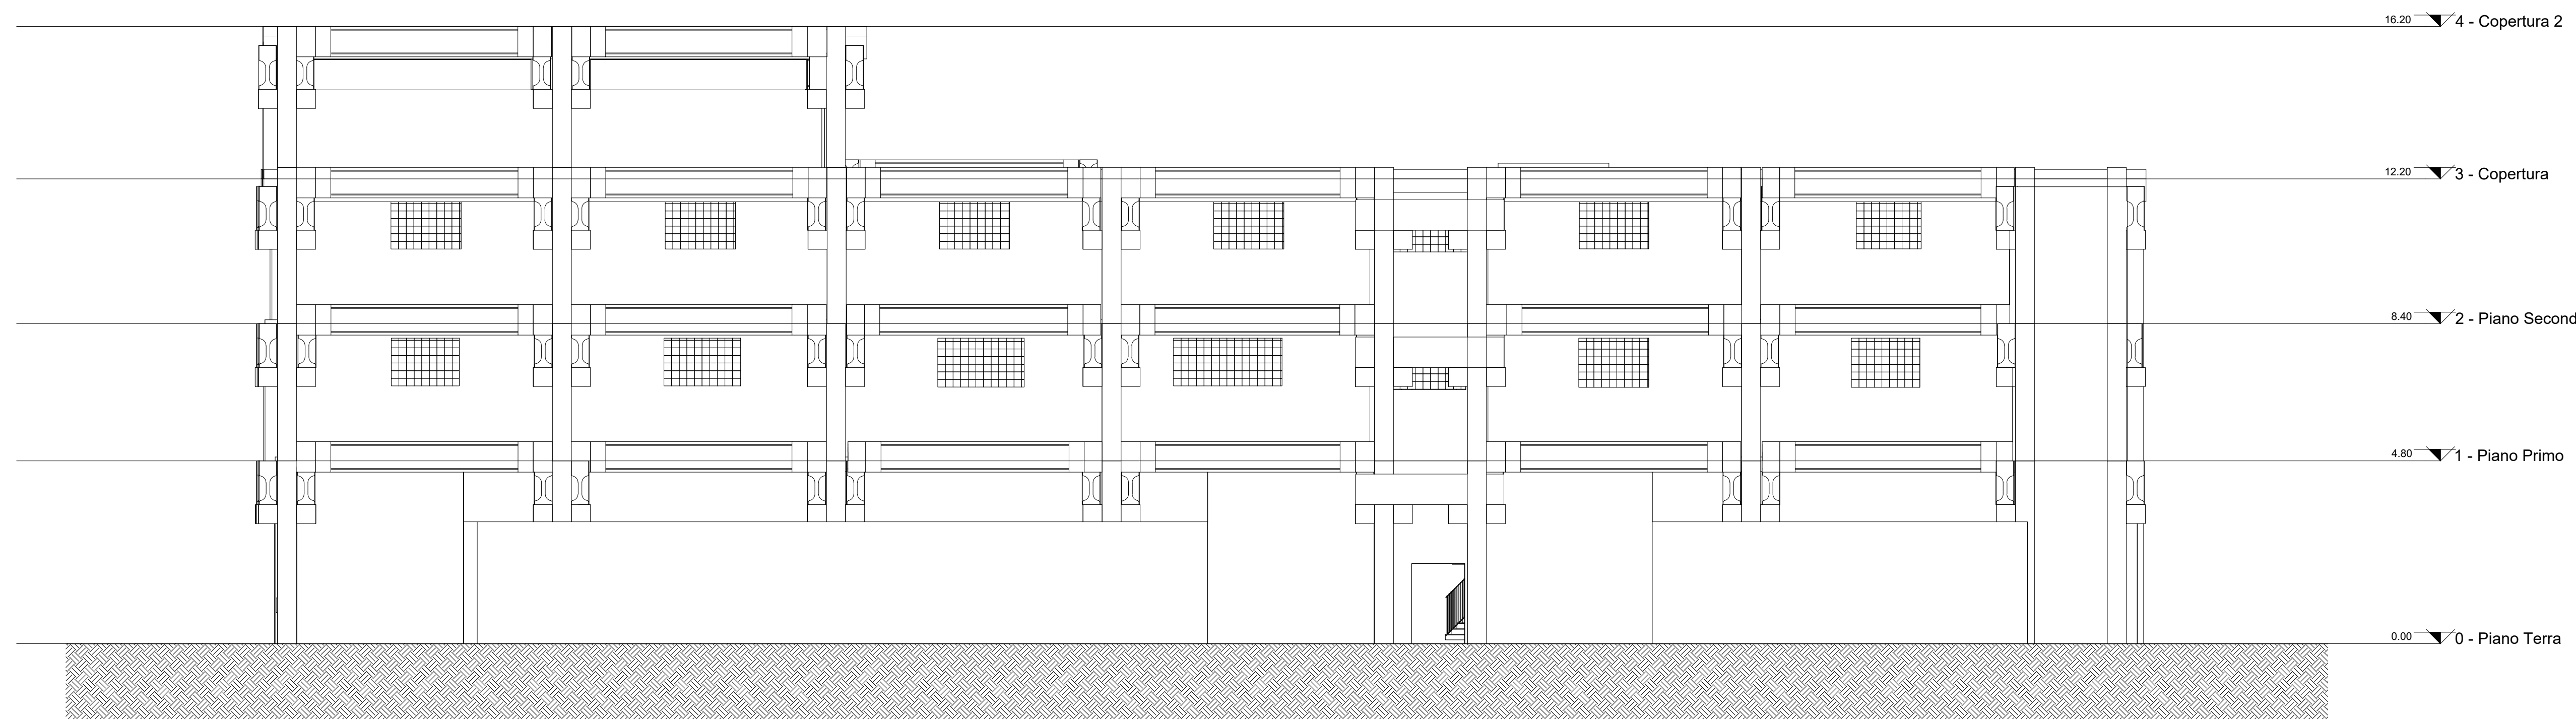

COMUNE DI NAPOLI
 Area Trasformazione del Territorio
 Servizio Edilizia Residenziale Pubblica e Nuove Centralità

"Messa in sicurezza e rigenerazione sociale urbana della parte "aule-laboratorio" del complesso di edilizia pubblica denominato: "Città dei bambini" da destinare ad asilo nido per bambini da 0 a 6 anni, nel parco della Villa Romana, in viale delle Metamorfosi, nel quartiere di Ponticelli"
 CUP B62I04000010005 - CIG 8431428A7C

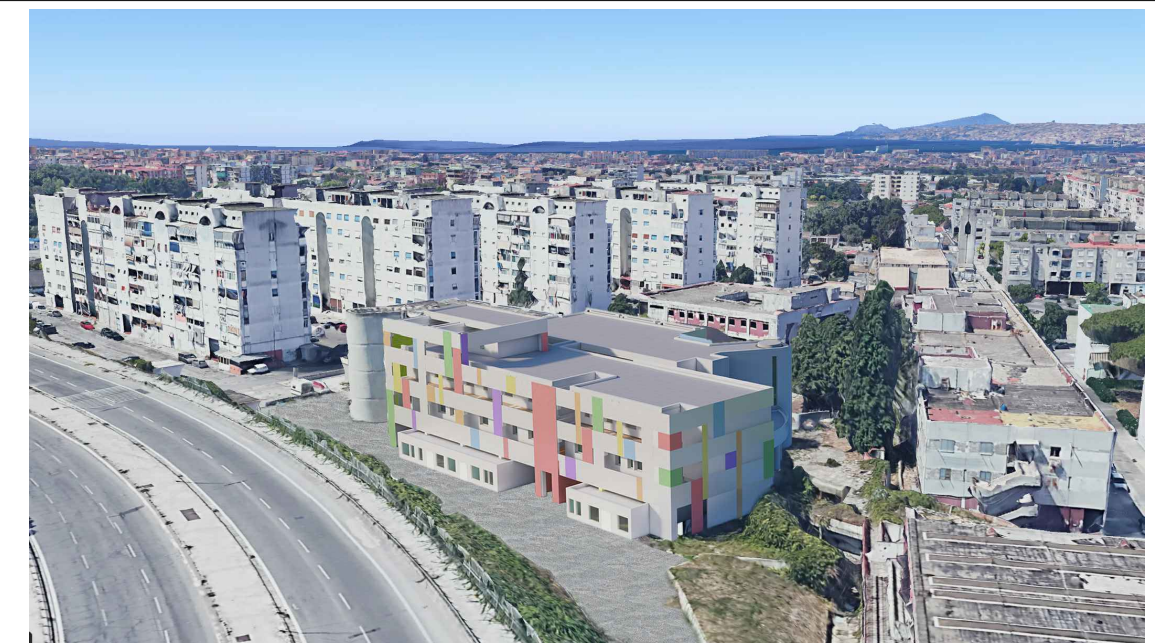

Fase: **PROGETTO** Titolo Tavola: **PROSPETTI DELLO STATO DI FATTO**

FATTIBILITA' TECNICO ECONOMICO

Numero Tavola: **CBVR.FAT.PRS.006.E.000** Scala: **1:100**

Progettisti: **R.T.P.**

