


PROSPETTO OVEST




PROSPETTO EST



Vista Tridimensionale  
Scala 1:100

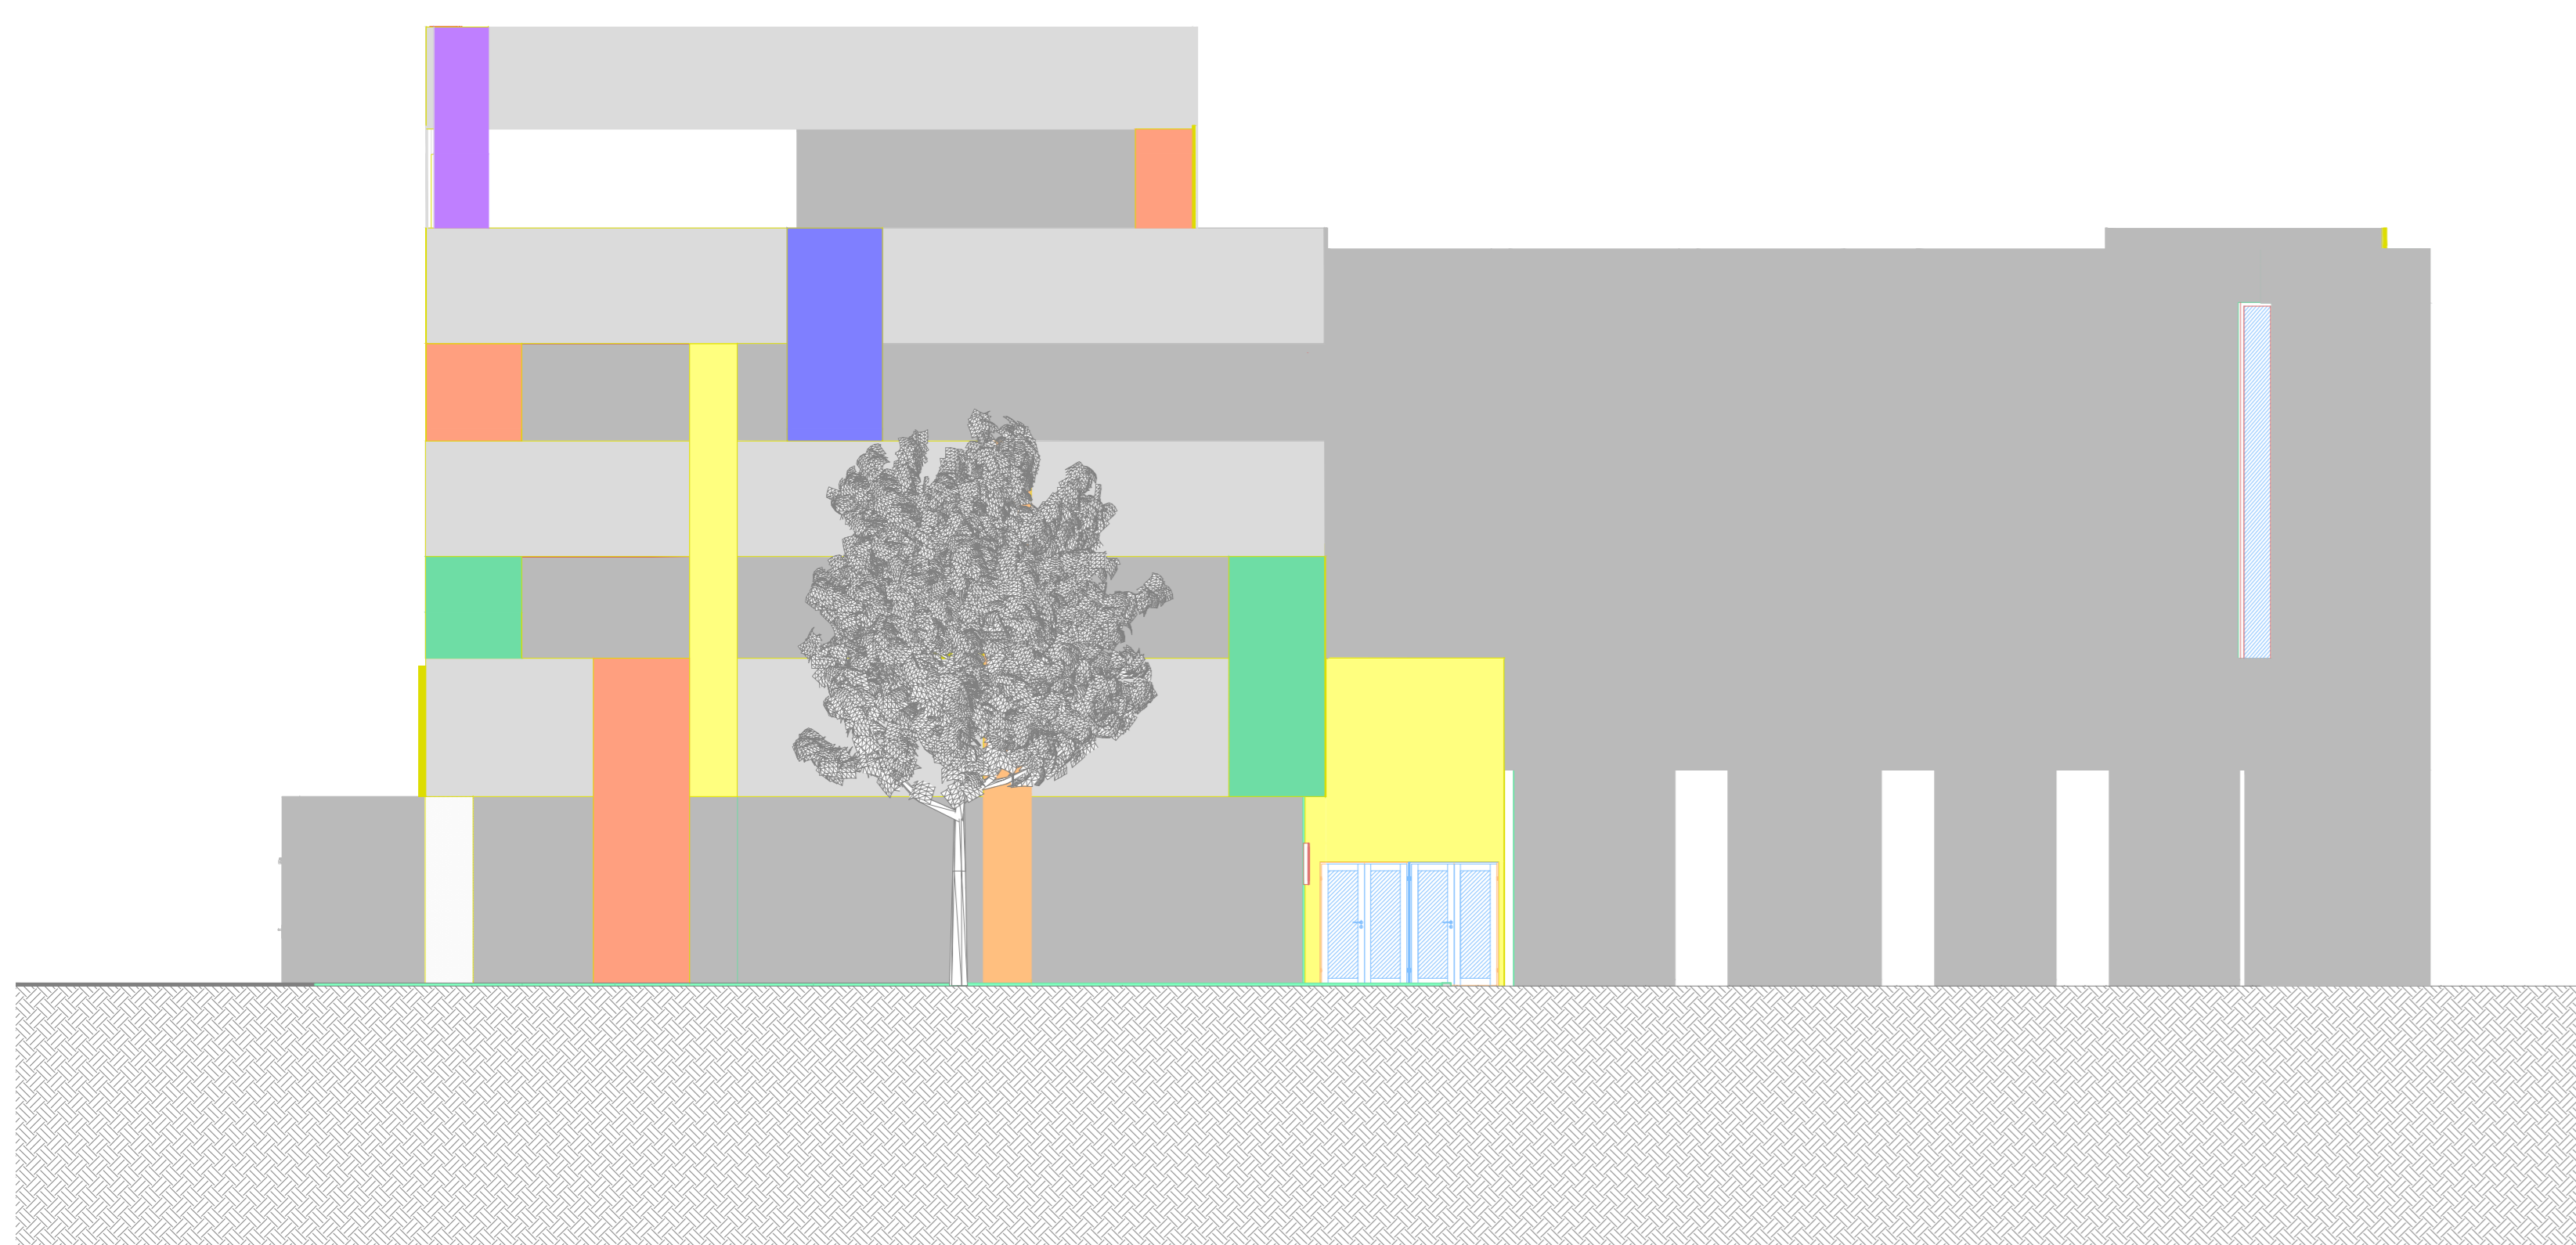


PROSPETTO NORD

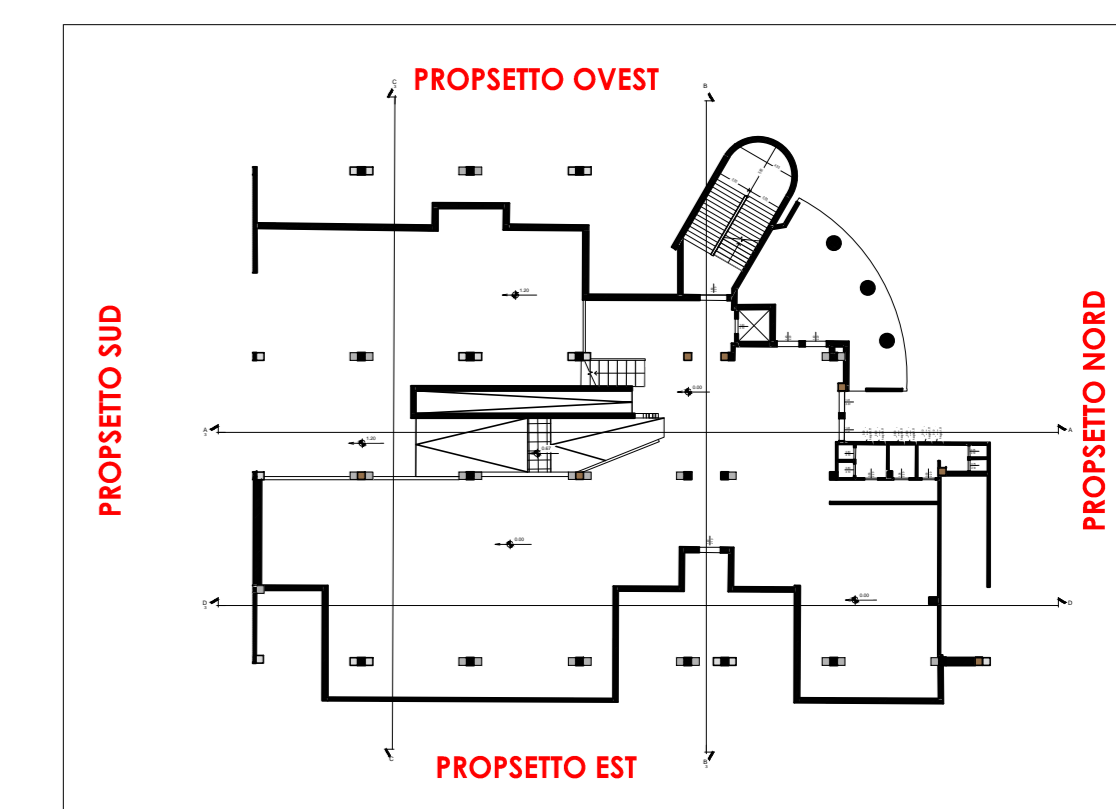

KEY PLAN

**COMUNE DI NAPOLI**  
Area Trasformazione del Territorio  
Servizio Edilizia Residenziale Pubblica e Nuove Centralità

"Messa in sicurezza e rigenerazione sociale urbana della parte "aule-laboratorio" del complesso di edilizia pubblica denominato: "Città dei bambini" da destinare ad asilo nido per bambini da 0 a 6 anni, nel parco della Villa Romana, in viale delle Metamorfosi, nel quartiere di Ponticelli"  
CUP B62I0400010005 - CIG 8431428A7C

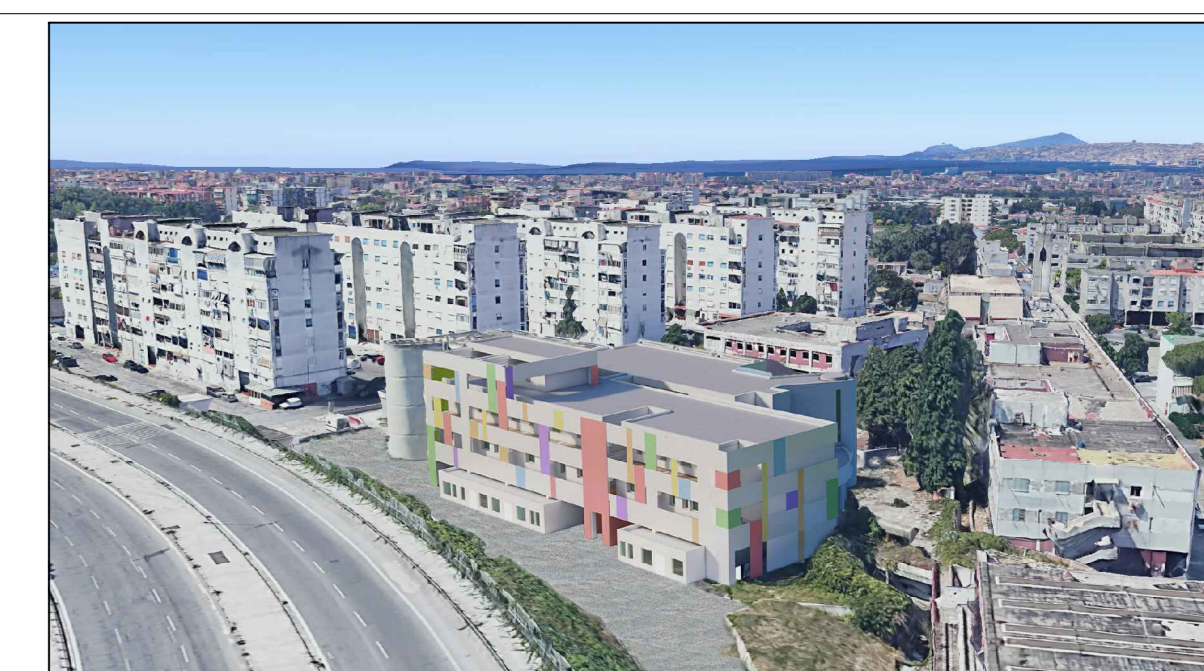

Fase: **PROGETTO FATTIBILITA' TECNICO ECONOMICO**  
Numero Tavola: **CBVR.FAT.PRS.012.AR.000** Scala: **1:100**  
Titolo Tavola: **PROSPETTI STATO DI PROGETTO**



**I.R.U.P.**  
Arch. Elisabetta Nuvolari  
EDIZ. DATA: novembre 2022  
DISEGNATO: novembre 2022  
CONTROLLATO: novembre 2022  
APPROVATO: novembre 2022