


PIANTA PIANO PRIMO

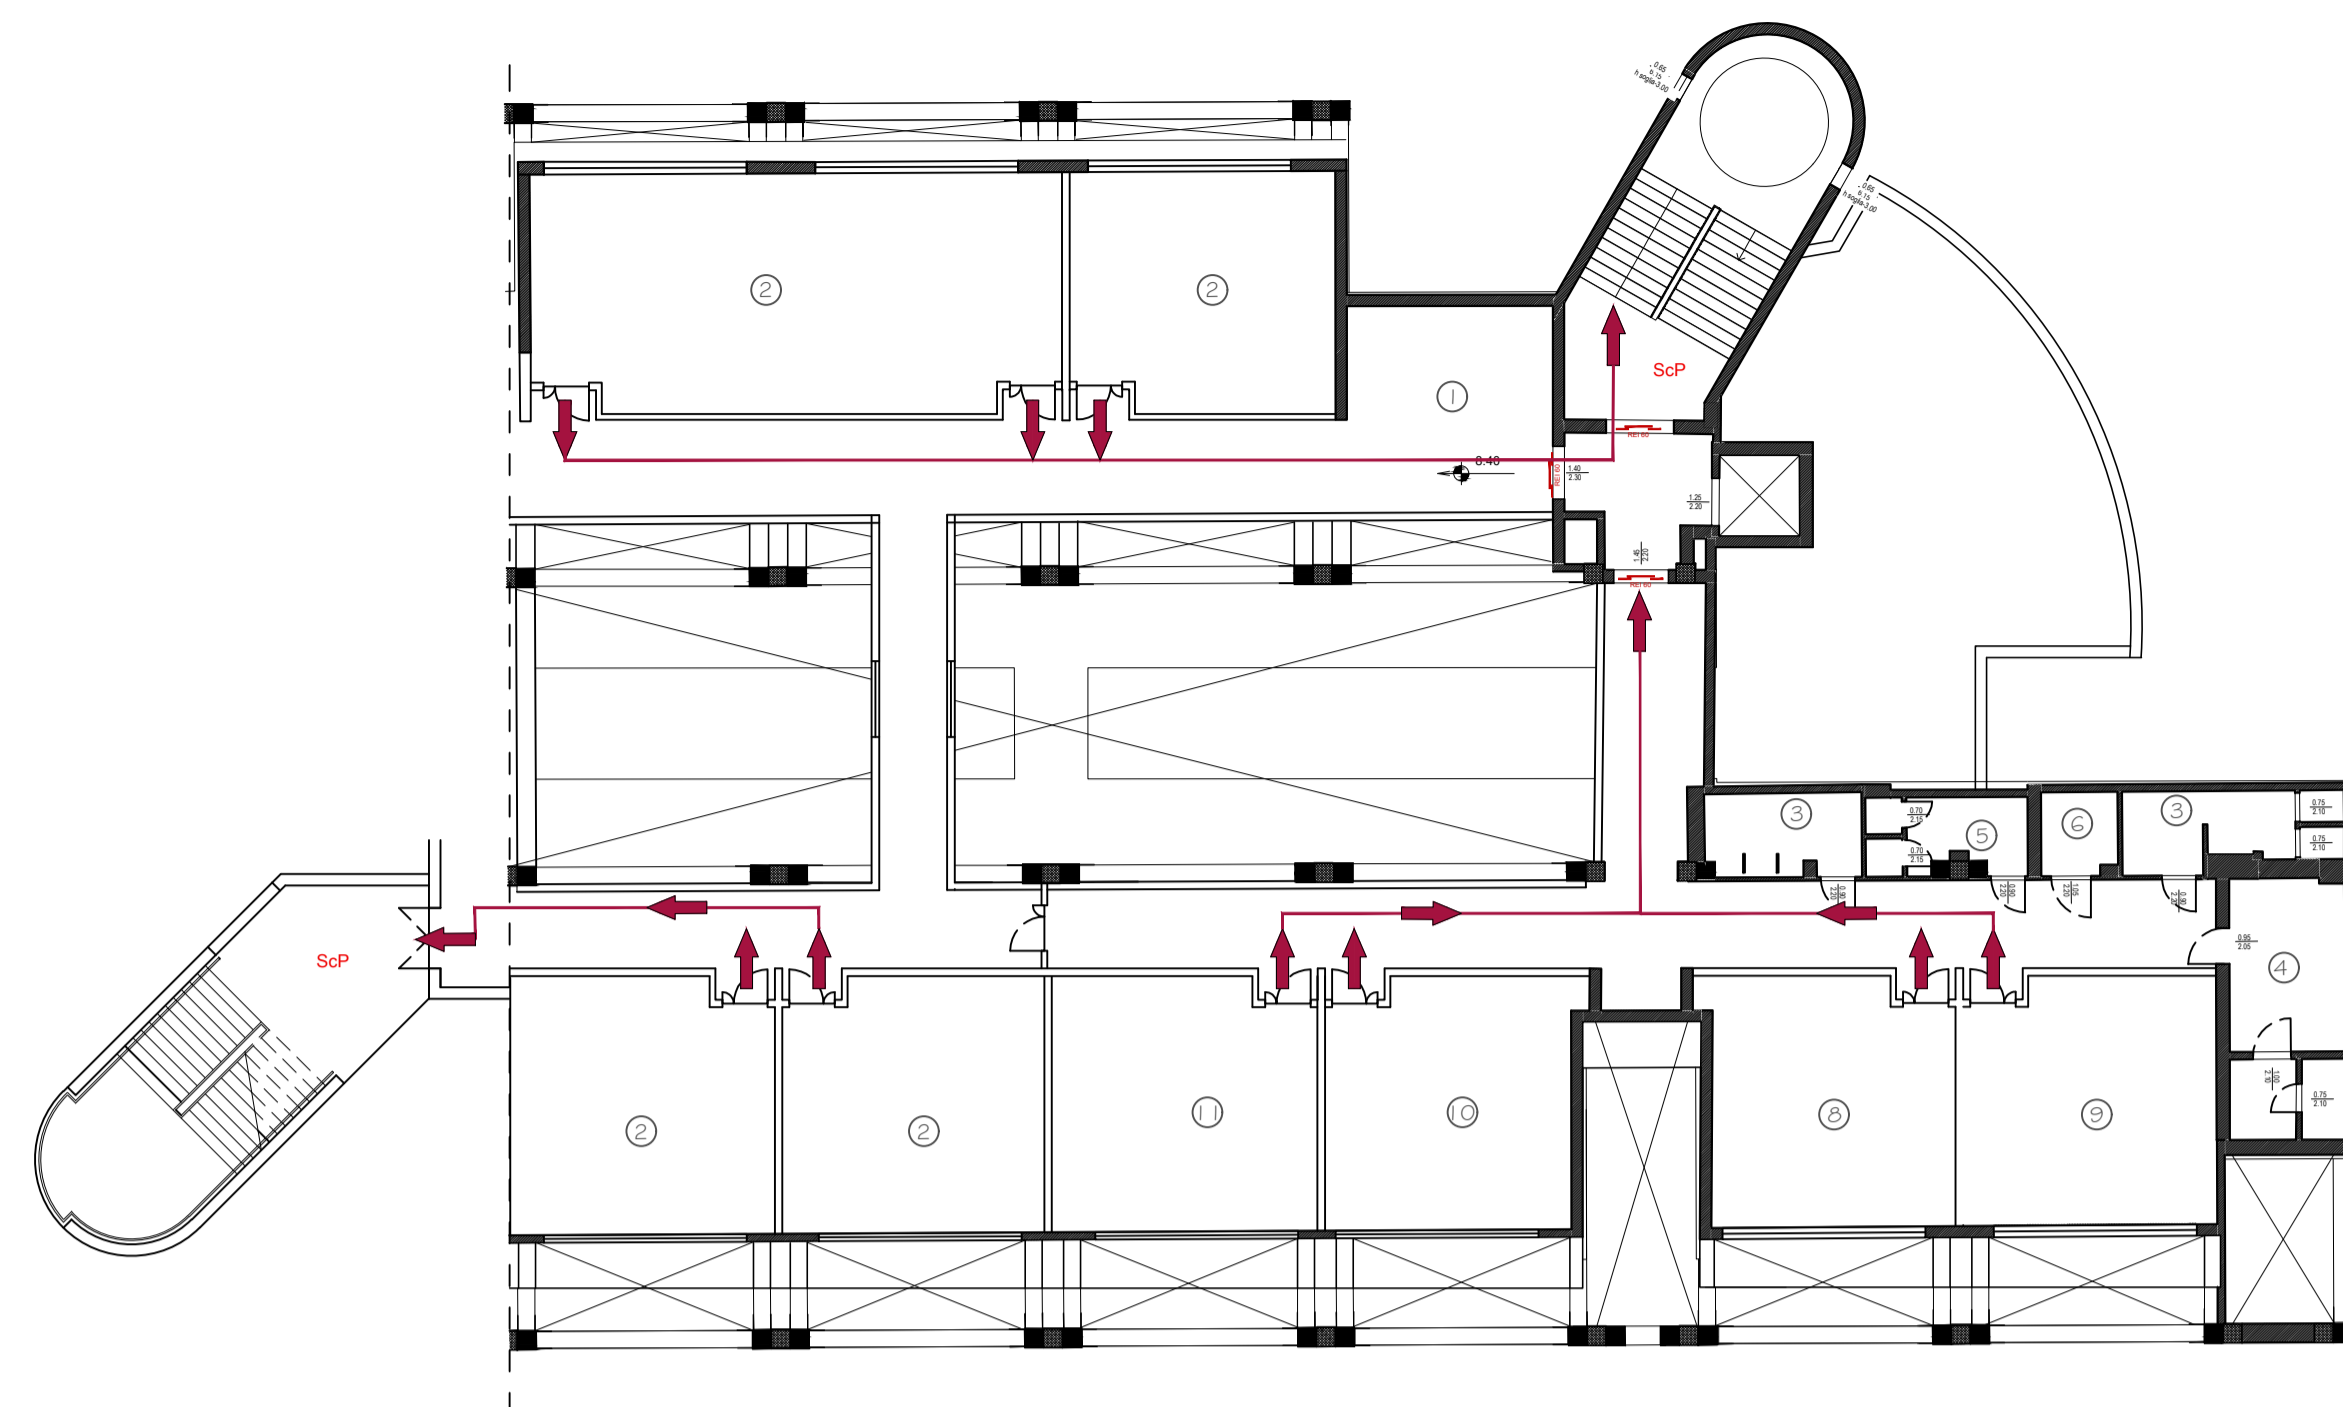


PIANTA PIANO SECONDO

LEGENDA ANTINCENDIO


- Percorso di esodo
- Punto di raccolta
- ScP** Scala Protetta
- Porte REI

LEGENDA COMPARTIMENTI


- Compartimento I mq 173,00
- Compartimento II mq 182,00
- Compartimento III mq 1000,00
- Compartimento IV mq 265,00
- Compartimento V mq 360,00
- Filtro mq 40,00

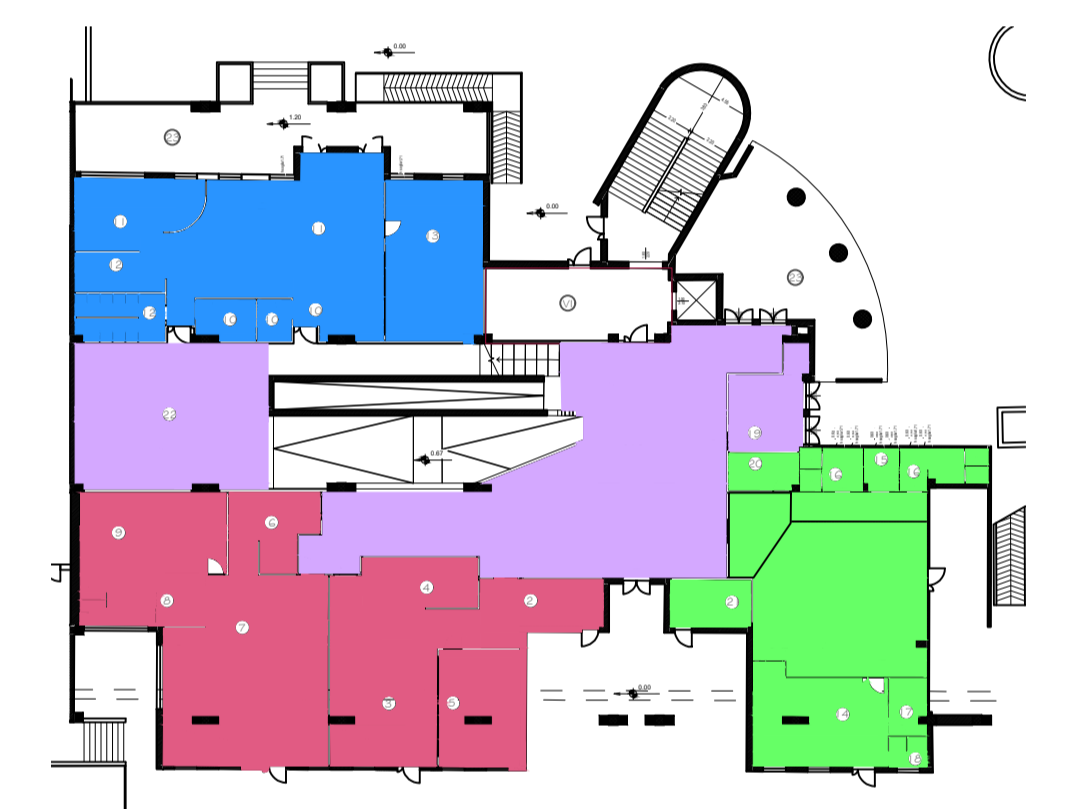


COMPARTIMENTI ANTINCENDIO PIANTA PIANO TERRA

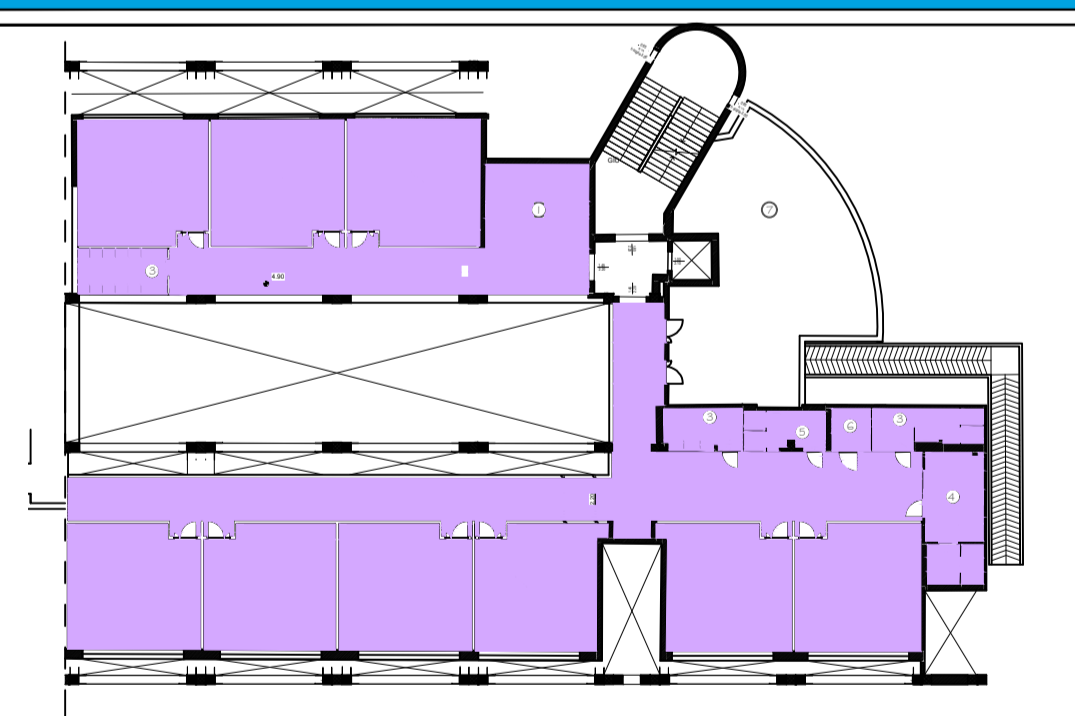

COMPARTIMENTI ANTINCENDIO PIANTA PIANO PRIMO

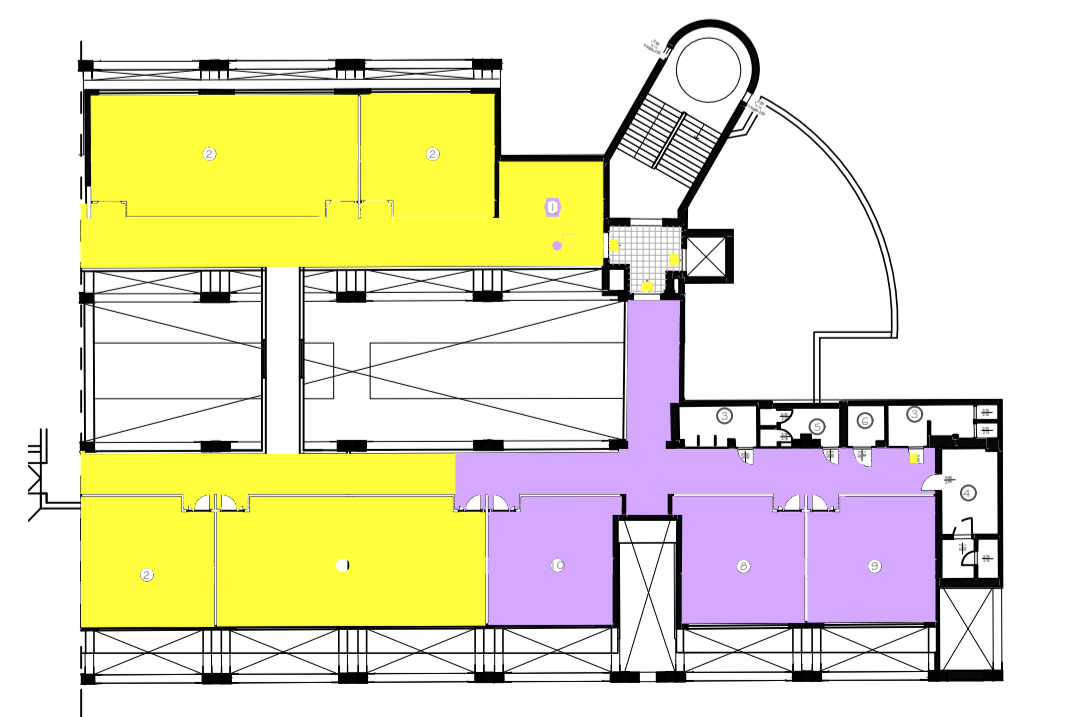

COMPARTIMENTI ANTINCENDIO PIANTA PIANO SECONDO

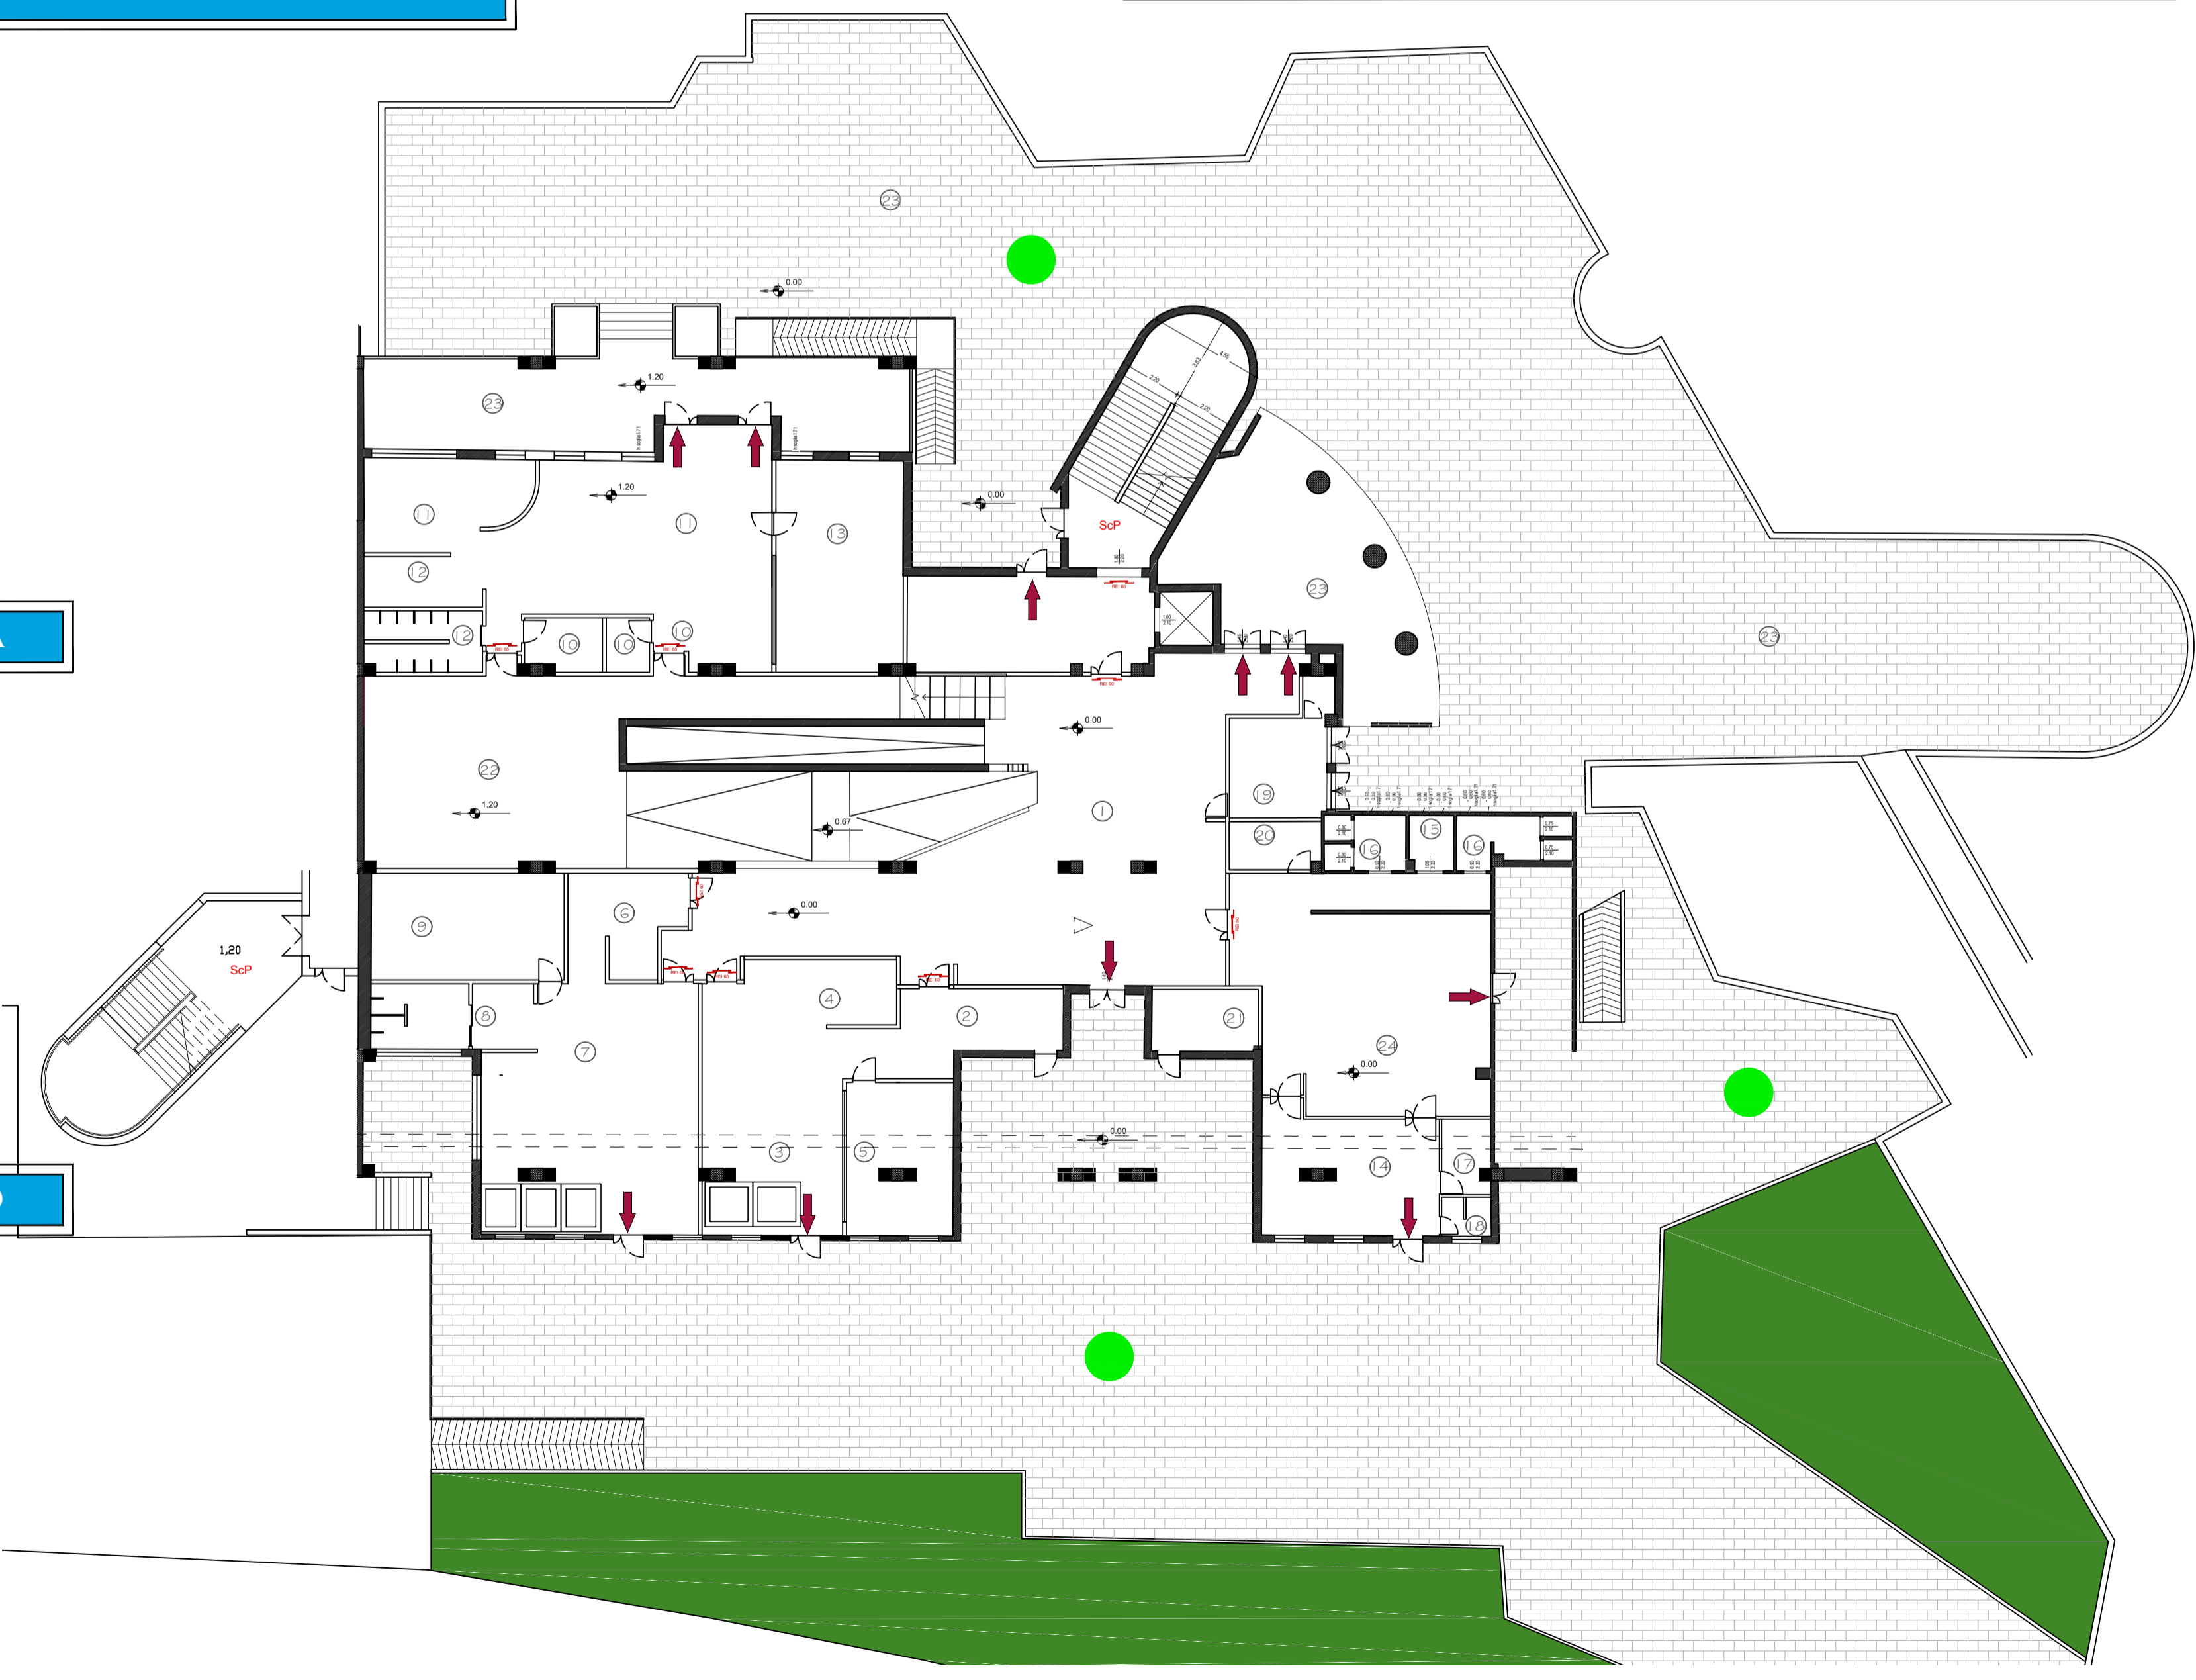

PIANTA PIANO TERRA

COMUNE DI NAPOLI

Area Trasformazione del Territorio
Servizio Edilizia Residenziale Pubblica e Nuove Centralità

"Messa in sicurezza e rigenerazione sociale urbana della parte "aule-laboratorio" del complesso di edilizia pubblica denominato: "Città dei bambini" da destinare ad asilo nido per bambini da 0 a 6 anni, nel parco della Villa Romana, in viale delle Metamorfosi, nel quartiere di Ponticelli"
CUP B6210400010005 - CIG 8431428A7C

Fase PROGETTO FATTIBILITA' TECNICO ECONOMICO	Titolo Tavola PRIME INDICAZIONI ANTINCENDIO
Numero Tavola CBVR.FAT.PIA.014.AR.000	Scala varie
Progettisti: R.T.P. 	
II R.U.P. Arch. Elisabetta Nulveni	
EDIZ. DATA novembre 2022	DISEGNATO CONTROLLATO APPROVATO novembre 2022 novembre 2022