



SEZIONE TIPO E PARTICOLARE PACCHETTO STRADALE

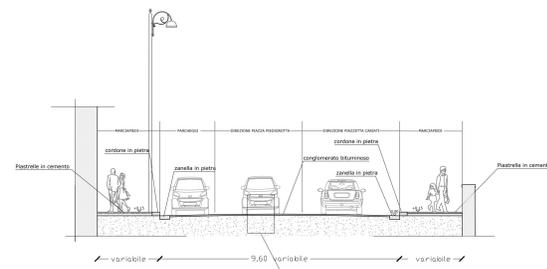

Scala 1:100

PARTICOLARE COSTRUTTIVO
PACCHETTO STRADALE - Scala 1:20


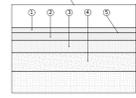


PARTICOLARE AMMORSATURA

scala 1:10



INQUADRAMENTO PLANIMETRICO AREA DI INTERVENTO

scala 1:2000

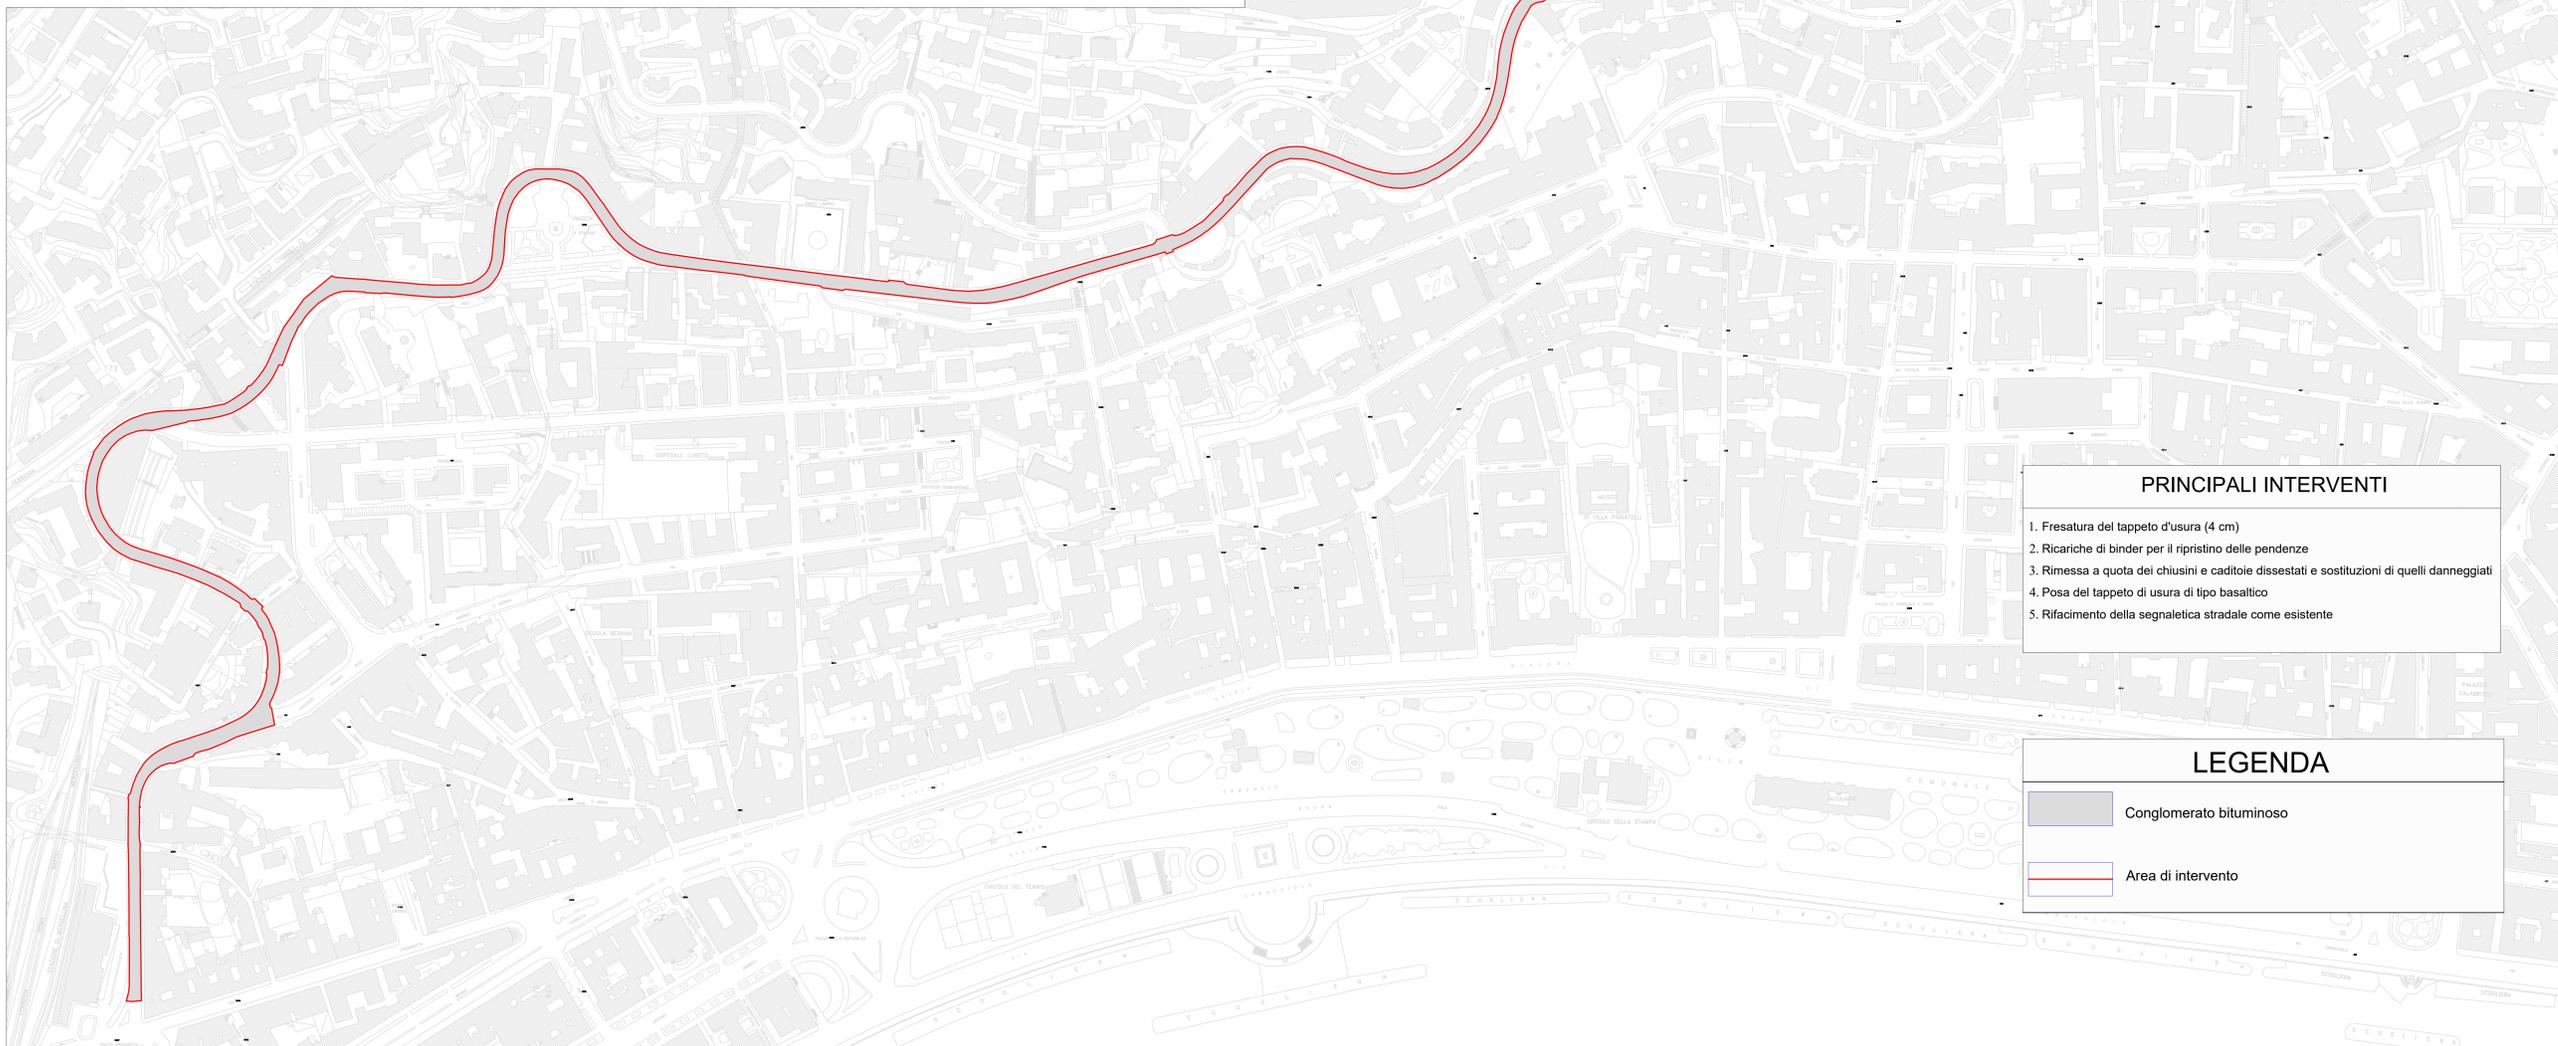

PRINCIPALI INTERVENTI

1. Fresatura del tappeto d'usura (4 cm)
2. Ricariche di binder per il ripristino delle pendenze
3. Rimessa a quota dei chiusini e caditoie dissestati e sostituzioni di quelli danneggiati
4. Posa del tappeto di usura di tipo basaltico
5. Rifacimento della segnaletica stradale come esistente

LEGENDA

- Conglomerato bituminoso
- Area di intervento



COMUNE DI NAPOLI

Servizio Strade
e Grandi Reti
Tecnologiche

**MANUTENZIONE STRAORDINARIA DI CORSO VITTORIO EMANUELE
TRATTO DA PIAZZA PIEDRIGOTTA A PIAZZETTA CARIATI**
**ELABORATO GRAFICO - INQUADRAMENTO PLANIMETRICO
CON INDICAZIONE DEI LAVORI DA REALIZZARE**

ELABORATO

5.0

SCALA
varie