


INQUADRAMENTO PLANIMETRICO AREE DI INTERVENTO : PIAZZA CAVOUR - VIA TADDEO DA SESSA

scala 1:4000

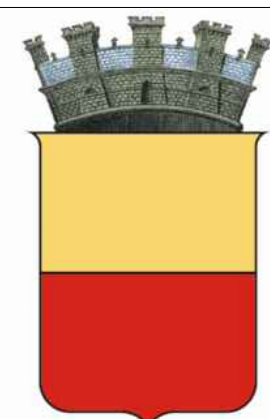

COMUNE DI NAPOLI

Servizio Strade
e Grandi Reti
Tecnologiche



**MANUTENZIONE STRAORDINARIA DI PIAZZA
CAVOUR E VIA TADDEO DA SESSA**
ELABORATO GRAFICO - INQUADRAMENTO PLANIMETRICO
CON INDICAZIONE DEI LAVORI DA REALIZZARE

LEGENDA	
	Conglomerato bituminoso
	Area di intervento


ELABORATO
5.0

SCALA
varie

SEZIONE TIPO E PARTICOLARE PACCHETTO STRADALE


PARTICOLARE AMMORSATURA

scala 1:10

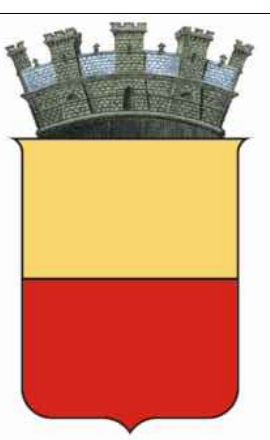

COMUNE DI NAPOLI


Servizio Strade e Grandi Reti Tecnologiche

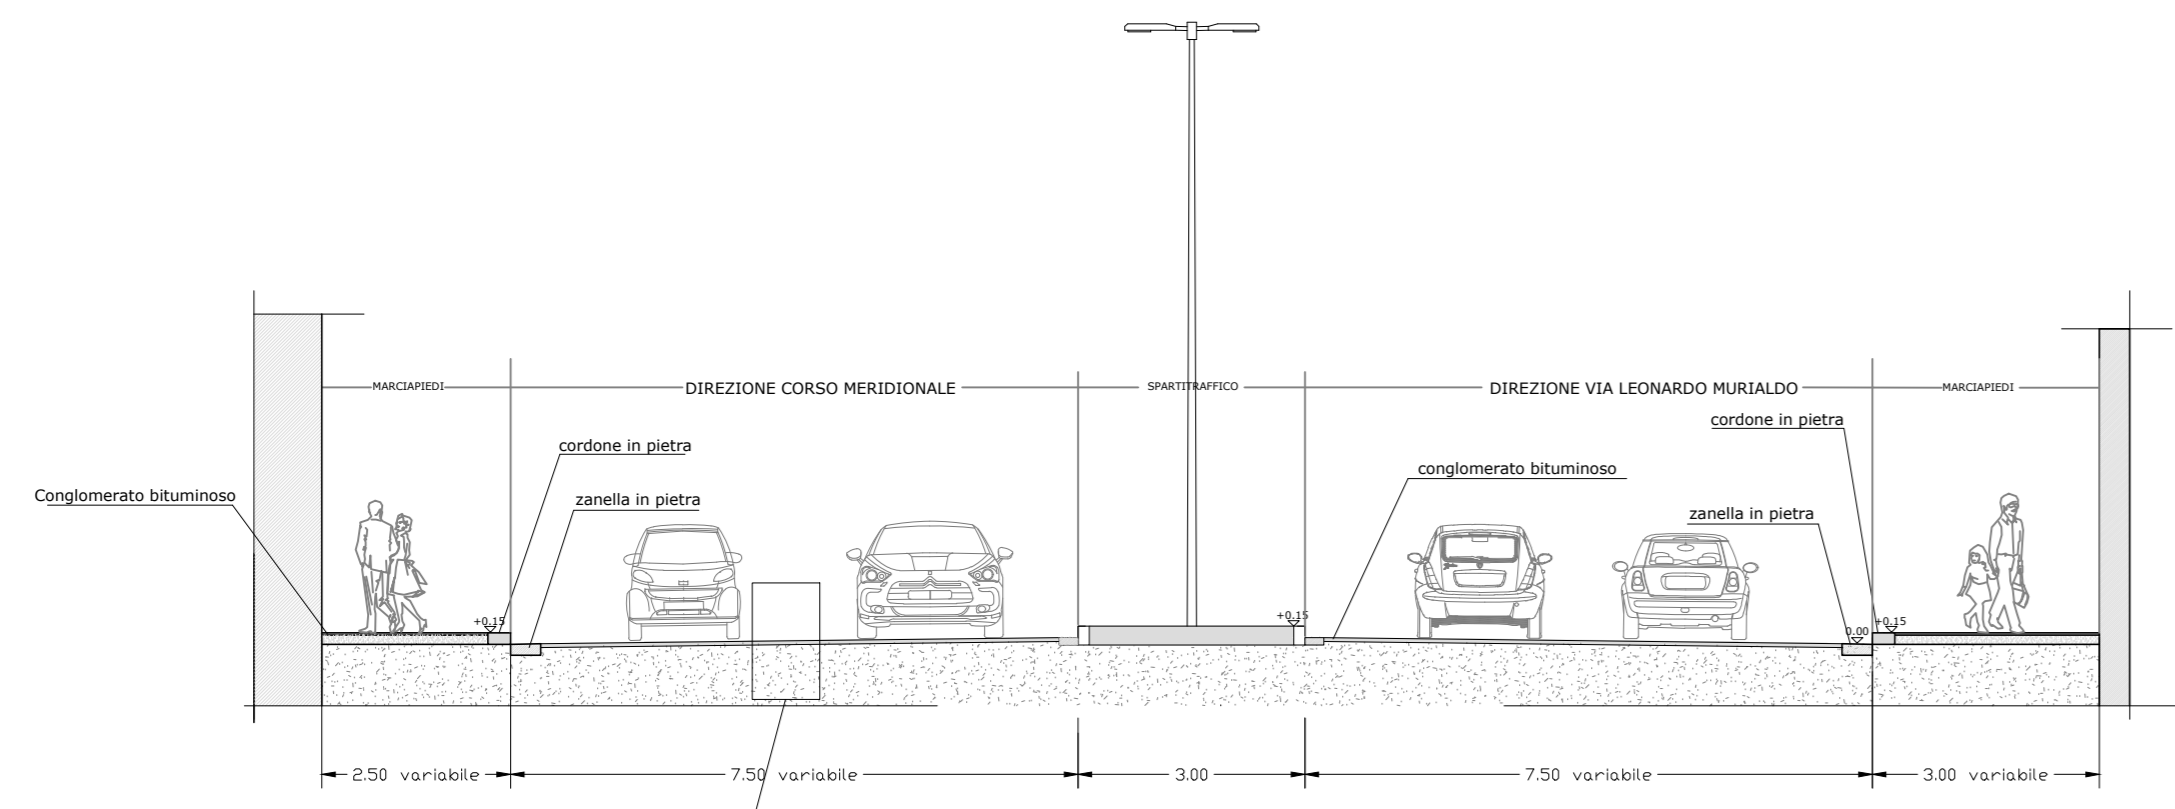

Scala 1:100

- ① Strato di usura in pietra
- ② Strato di collegamento bituminoso
- ③ Strato di base esistente con spavento d'intervento
- ④ Ammassato di ammassato

PARTICOLARE COSTRUTTIVO PACCHETTO STRADALE - Scala 1:20

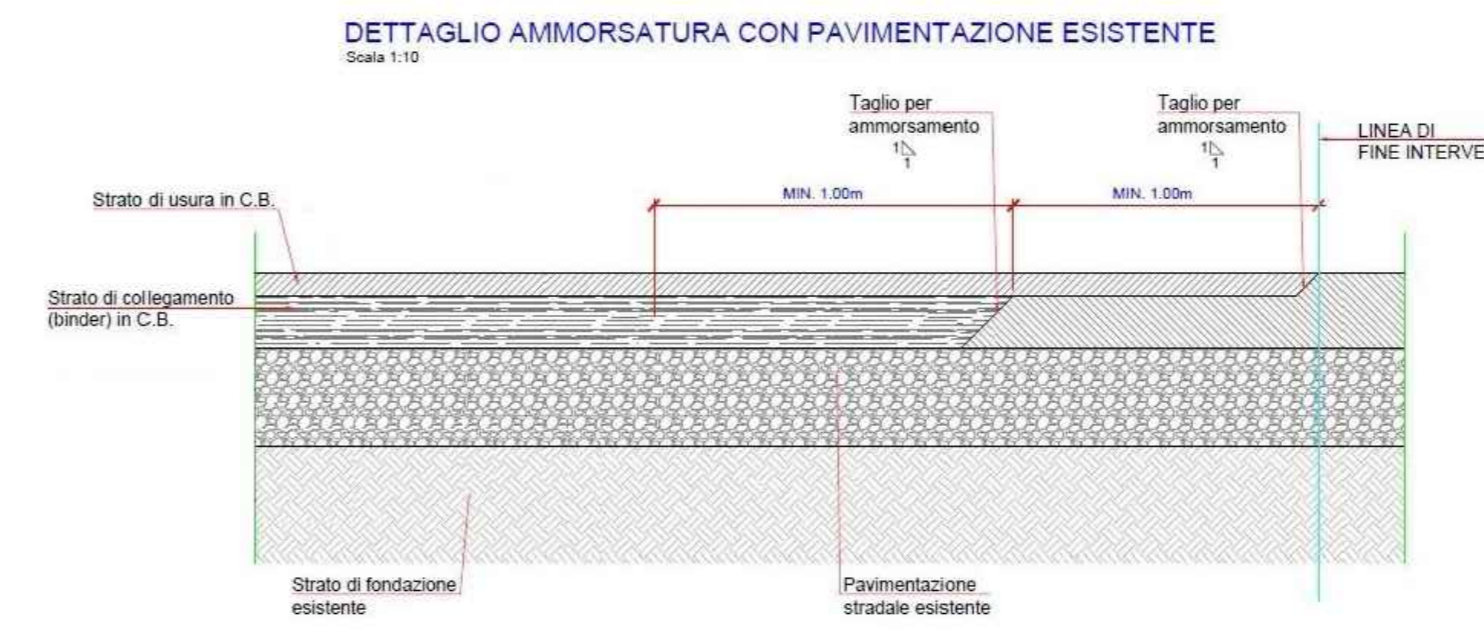

INQUADRAMENTO PLANIMETRICO AREA DI INTERVENTO PIAZZA CAVOUR

scala 1:1000



- PRINCIPALI INTERVENTI
1. Fresatura del tappeto d'usura (4 cm)
 2. Ricariche di binder per il ripristino delle pendenze
 3. Rimessa a quota dei chiusini e caditoie dissestati e sostituzioni di quelli danneggiati
 4. Poso del tappeto di usura di tipo basaltico
 5. Rifacimento della segnaletica stradale come esistente

LEGENDA

- Conglomerato bituminoso
- Area di intervento

MANUTENZIONE STRAORDINARIA DI PIAZZA CAVOUR E VIA TADDEO DA SESSA
 ELABORATO GRAFICO - INQUADRAMENTO PLANIMETRICO
 CON INDICAZIONE DEI LAVORI DA REALIZZARE

ELABORATO 5.1

SCALA varie

SEZIONE TIPO E PARTICOLARE PACCHETTO STRADALE


PARTICOLARE AMMORSATURA

scala 1:10



COMUNE DI NAPOLI

Servizio Strade e Grandi Reti Tecnologiche

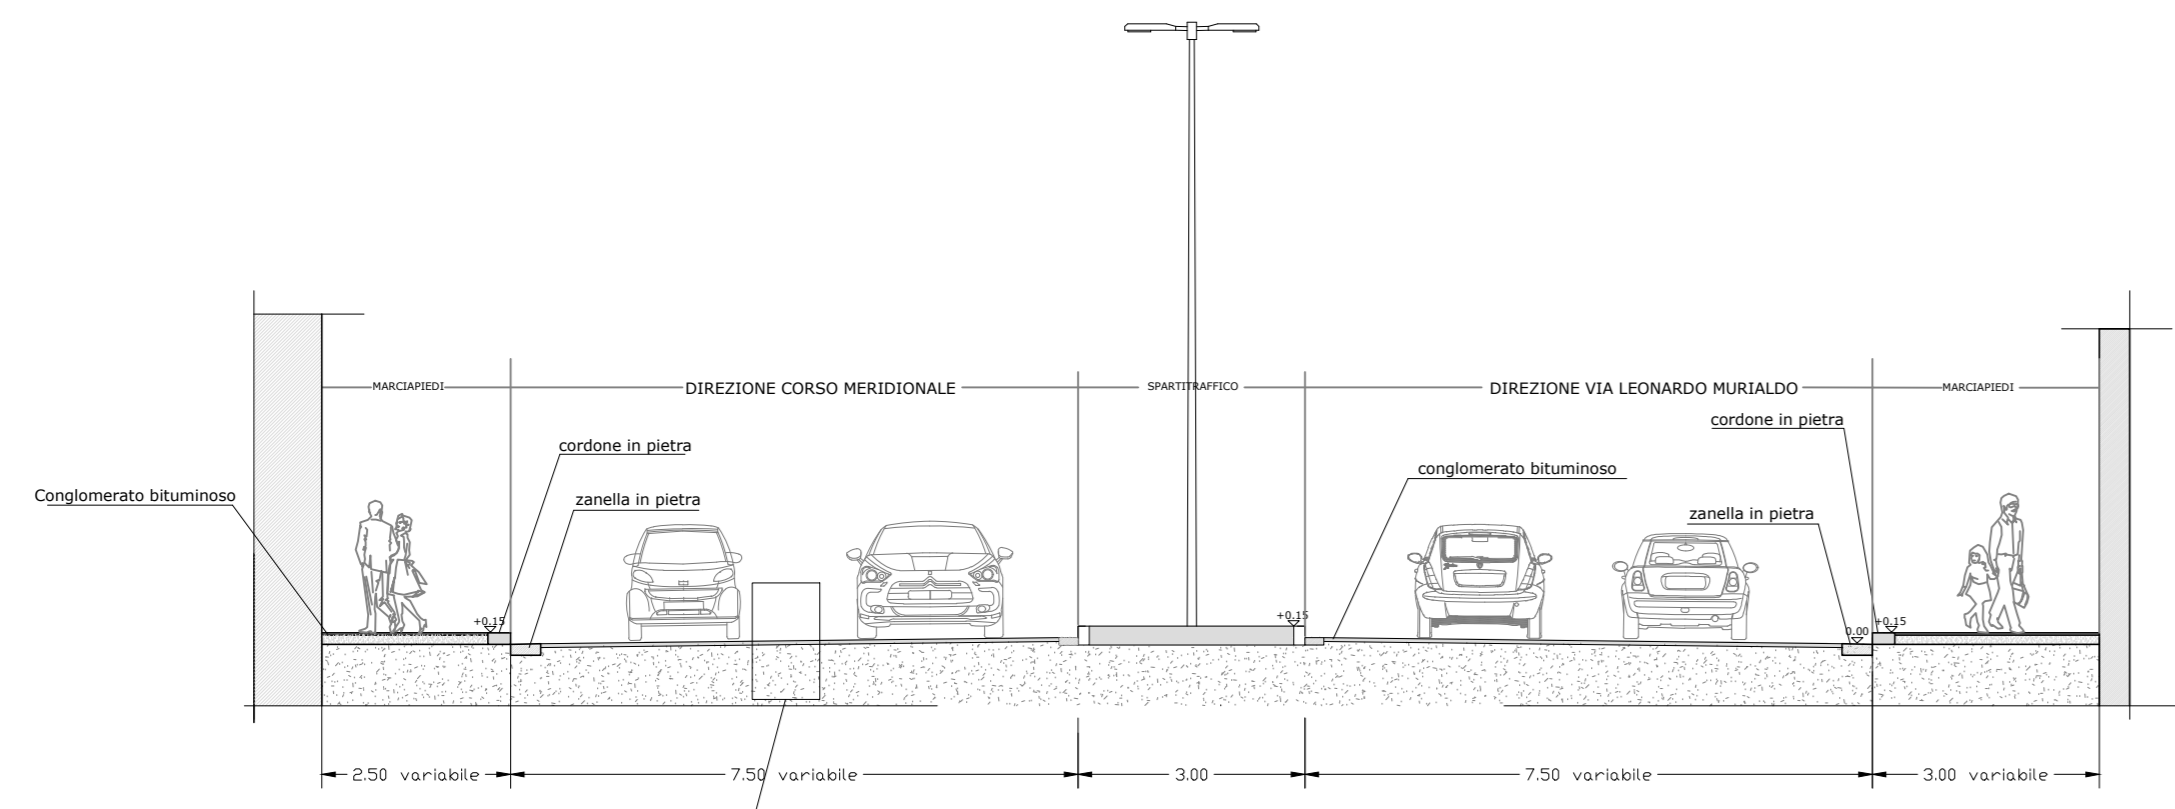

Scala 1:100


- ① Strati di base esistente in C.B.
- ② Conglomerato bituminoso per strati di usura (base esistente), spessore di base esistente di 4 cm e spessore di usura di 4 cm. Il conglomerato bituminoso per strati di usura deve essere di tipo "S" (Semi-rigido) e deve essere conforme alle prescrizioni del C.I.A.A. (Criteri di Impiego e Applicazione) e deve essere conforme alle prescrizioni del C.I.A.A. (Criteri di Impiego e Applicazione).
- ③ Strati di collegamento esistente in C.B.
- ④ Strati di base esistente in C.B.
- ⑤ Zaretto in pietra esistente con spessore d'intervento.
- ⑥ Ammortatura a spessore.

PARTICOLARE COSTRUTTIVO
PACCHETTO STRADALE - Scala 1:20



INQUADRAMENTO PLANIMETRICO AREA DI INTERVENTO VIA TADDEO DA SESSA

scala 1:1000

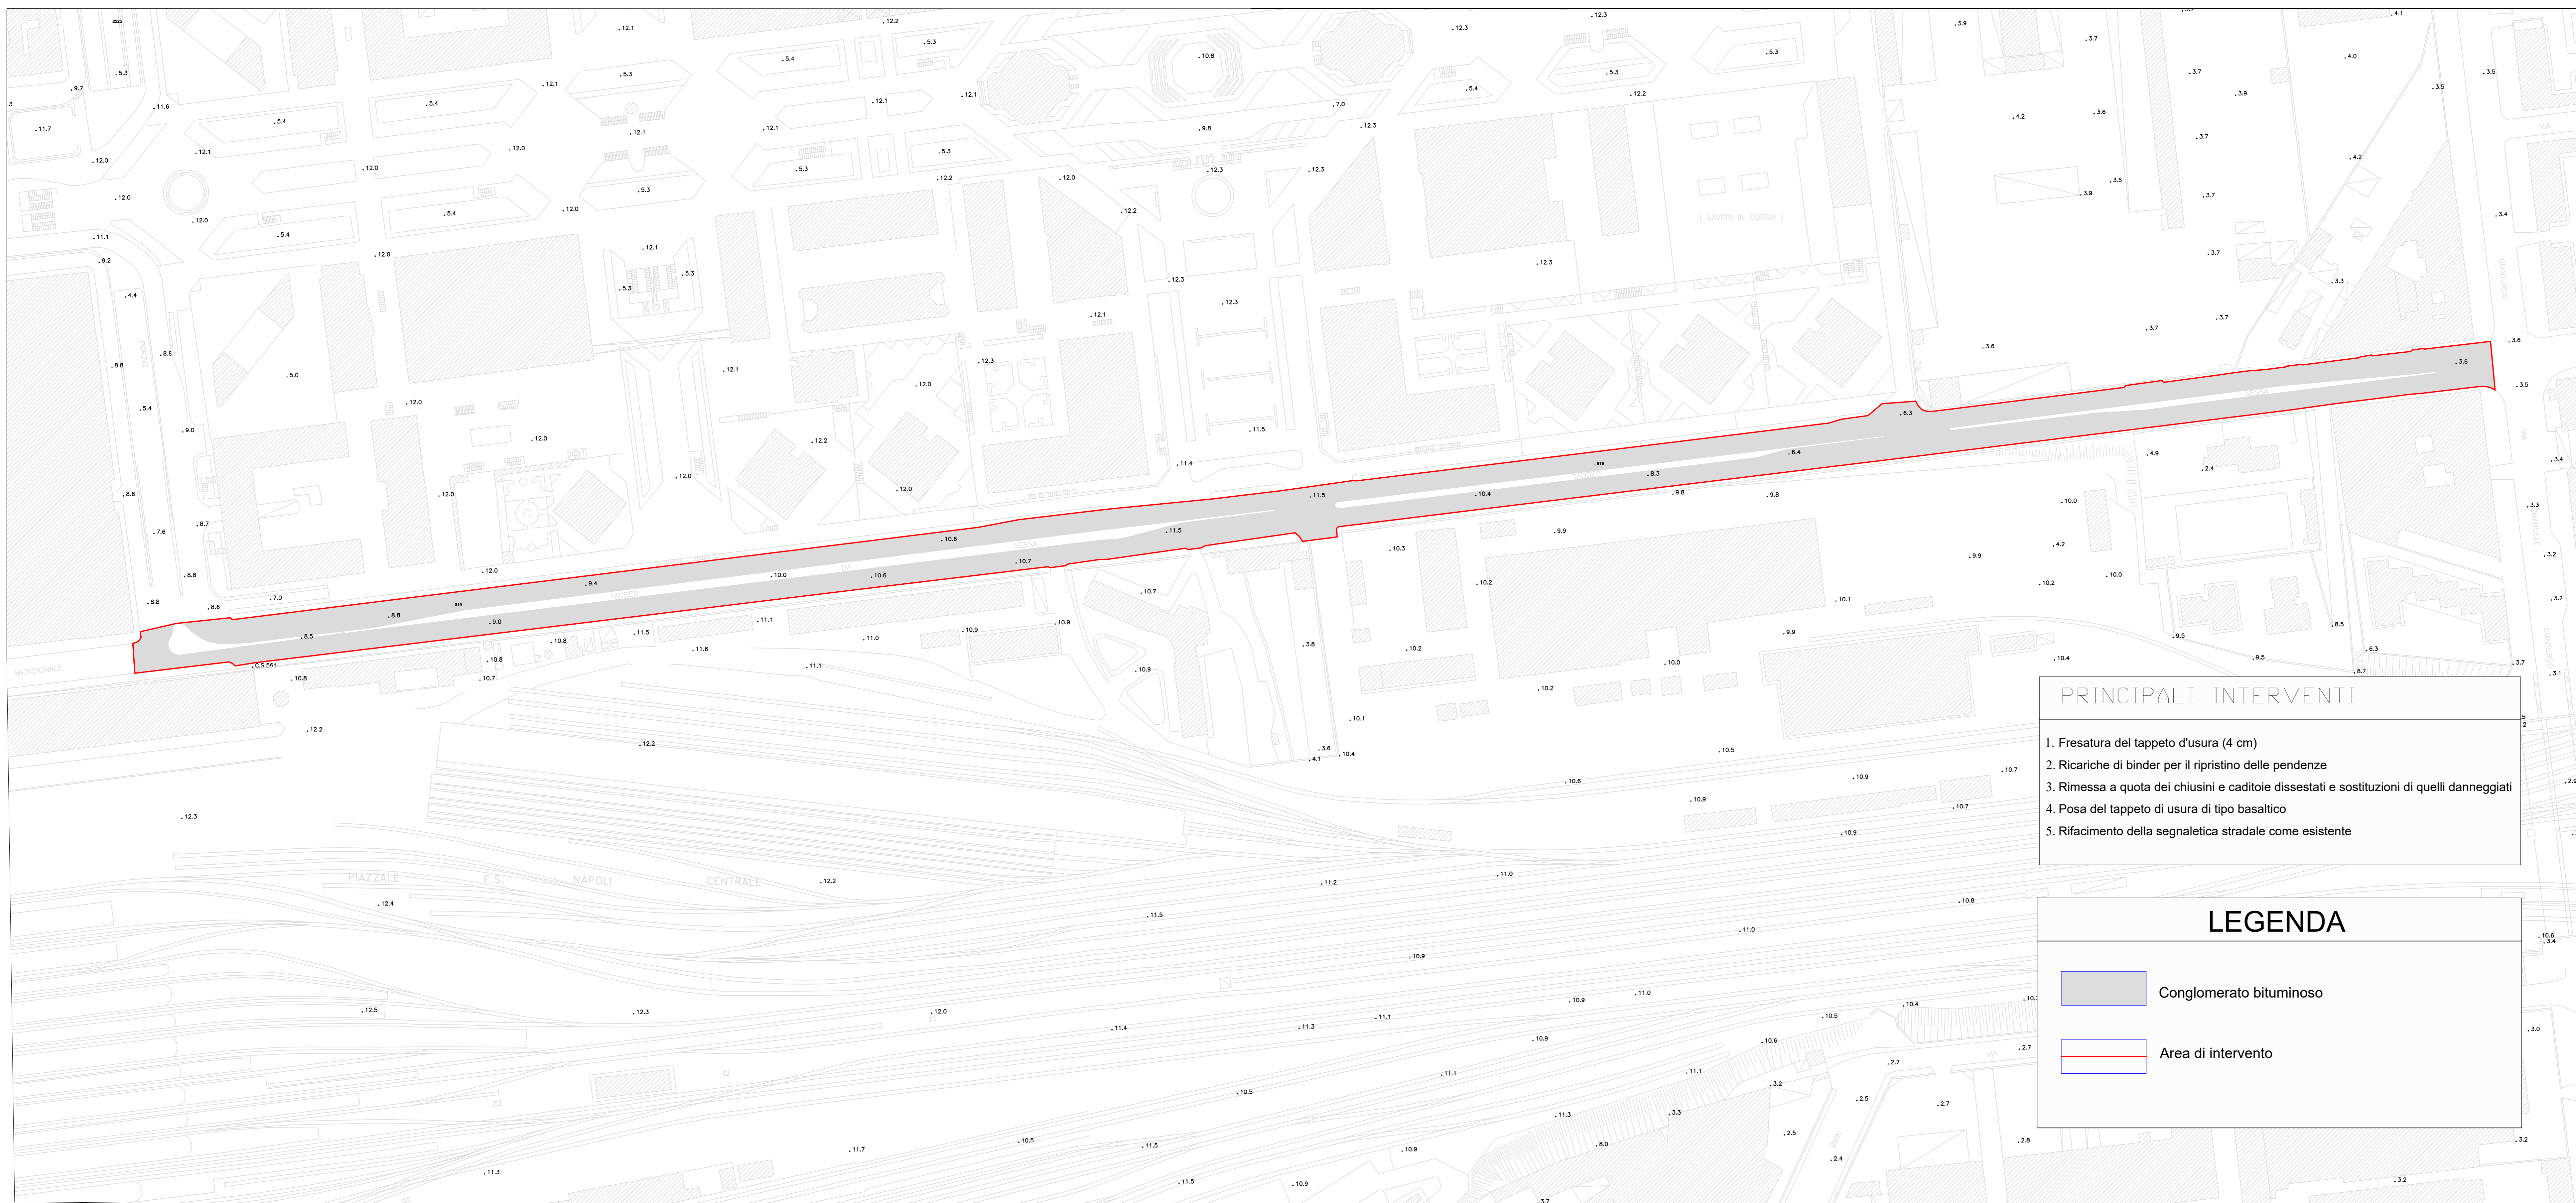

- PRINCIPALI INTERVENTI
1. Fresatura del tappeto d'usura (4 cm)
 2. Ricariche di binder per il ripristino delle pendenze
 3. Rimessa a quota dei chiusini e caditoie dissestati e sostituzioni di quelli danneggiati
 4. Posa del tappeto di usura di tipo basaltico
 5. Rifacimento della segnaletica stradale come esistente

LEGENDA

- Conglomerato bituminoso
- Area di intervento

**MANUTENZIONE STRAORDINARIA DI PIAZZA
CAVOUR E VIA TADDEO DA SESSA**
 ELABORATO GRAFICO - INQUADRAMENTO PLANIMETRICO
 CON INDICAZIONE DEI LAVORI DA REALIZZARE

ELABORATO
5.2

SCALA
varie