



RELAZIONE TECNICA GENERALE

INTERVENTO:

Manutenzione straordinaria di Via Cardarelli, Via Semmola e Via D'Antona


LOCALIZZAZIONE:

Comune di Napoli – V Municipalità.

1. Indicazione delle caratteristiche funzionali descrizione dello stato dei luoghi e inquadramento

L'articolo n. 14 del Decreto Legislativo 30 aprile 1992 n. 285 e s.m.i. “*Codice della Strada*” contiene opportuni precetti ai quali devono attenersi gli Enti proprietari per garantire la sicurezza e fluidità della circolazione, tra cui il controllo tecnico dell’efficienza delle strade e relative pertinenze.


L'intervento della presente relazione riguarda la manutenzione di via Semmola, via A. D’Antona e via Cardarelli, strade facenti parte della rete di Viabilità Primaria, situata nel territorio della V Municipalità.

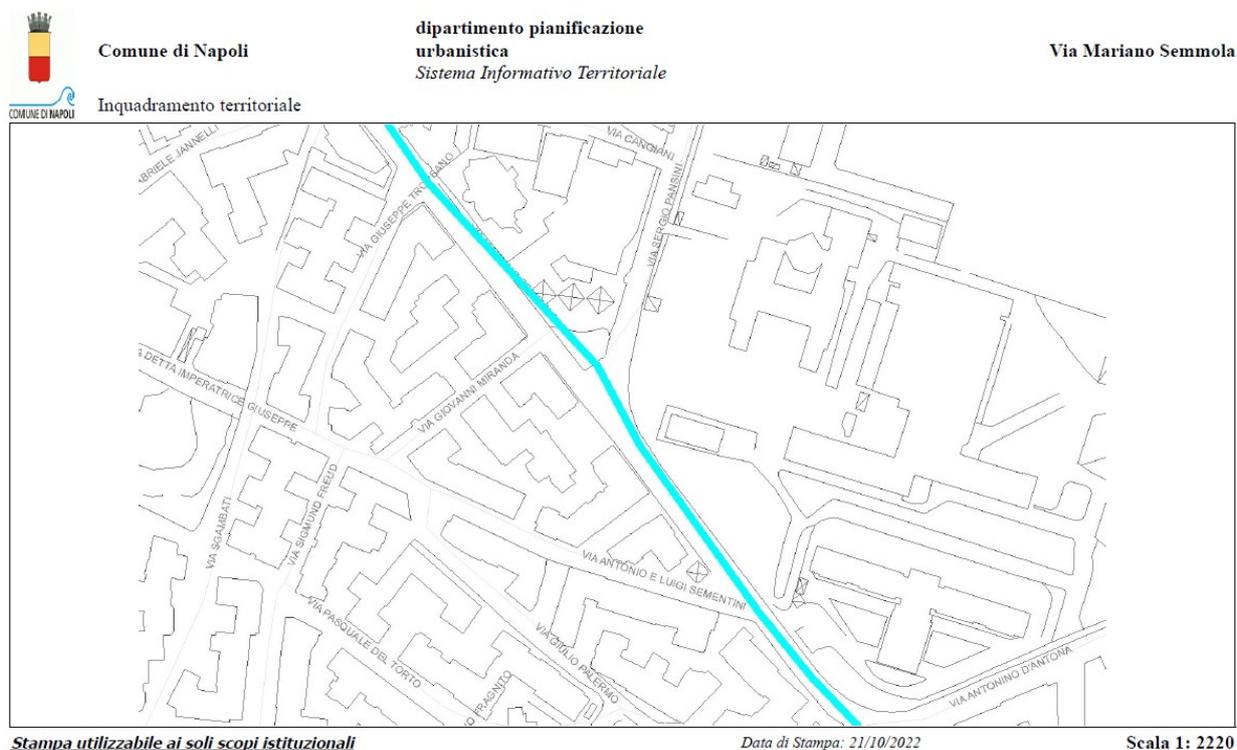

Stralcio aerofotogrammetrico con indicazione del tratto oggetto di intervento via Semmola



Inquadramento territoriale

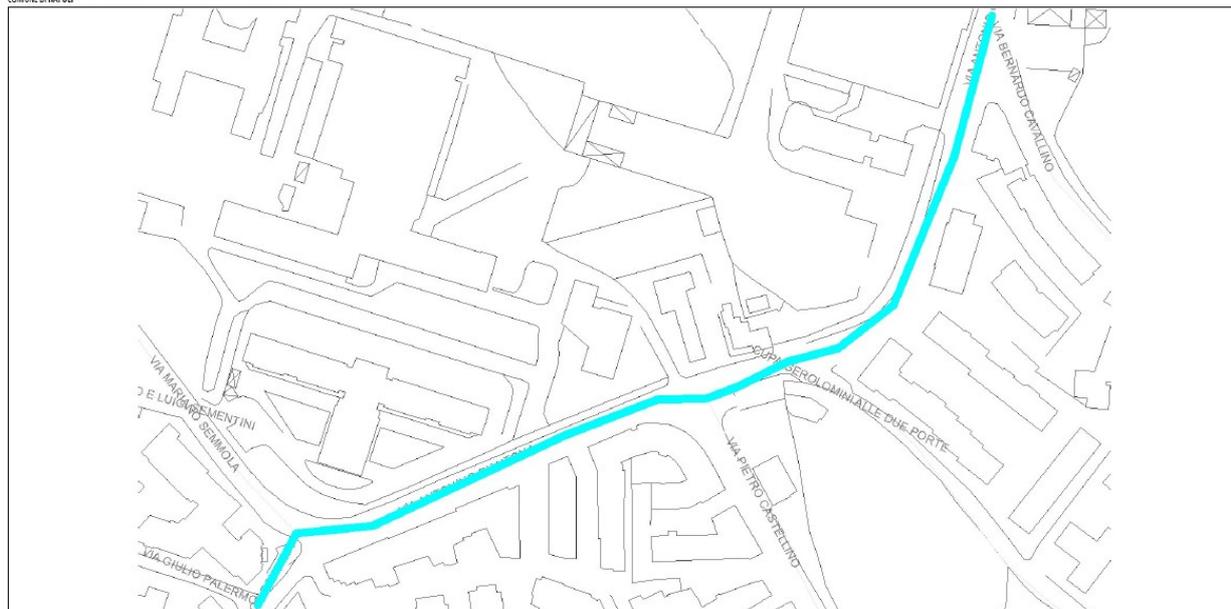

Stampa utilizzabile ai soli scopi istituzionali


Data di Stampa: 21/10/2022

Scala 1: 2000

Stralcio aerofotogrammetrico con indicazione del tratto oggetto di intervento via A. D'Antona



Inquadramento territoriale

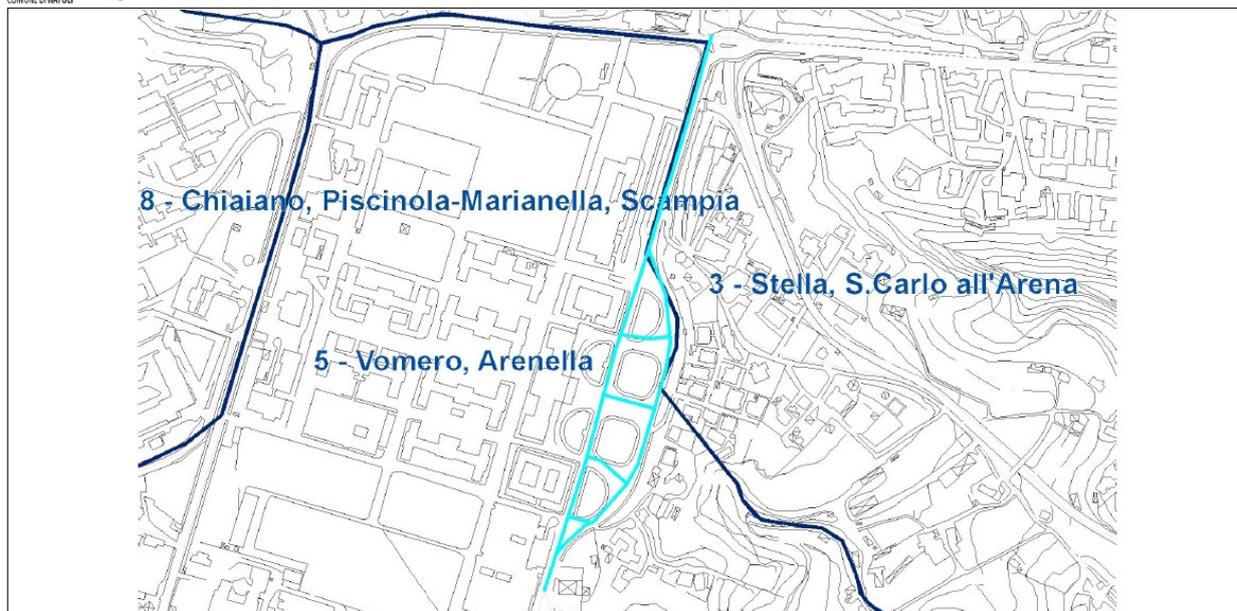

Stampa utilizzabile ai soli scopi istituzionali

Data di Stampa: 21/10/2022

Scala 1: 5000

Stralcio aerofotogrammetrico con indicazione del tratto oggetto di intervento via A. Cardarelli


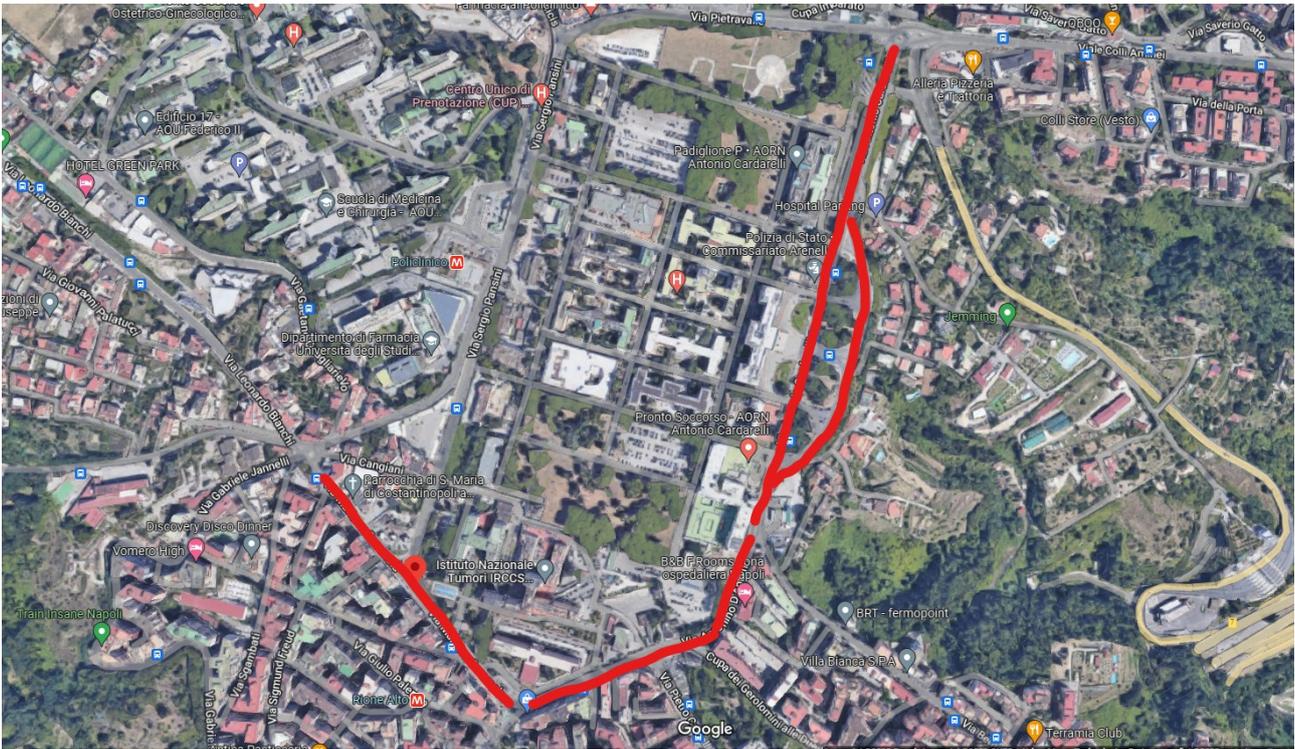


Foto satellitare con indicazione del tratto oggetto di intervento



Stralcio P.R.G. del Comune di Napoli via Semmola

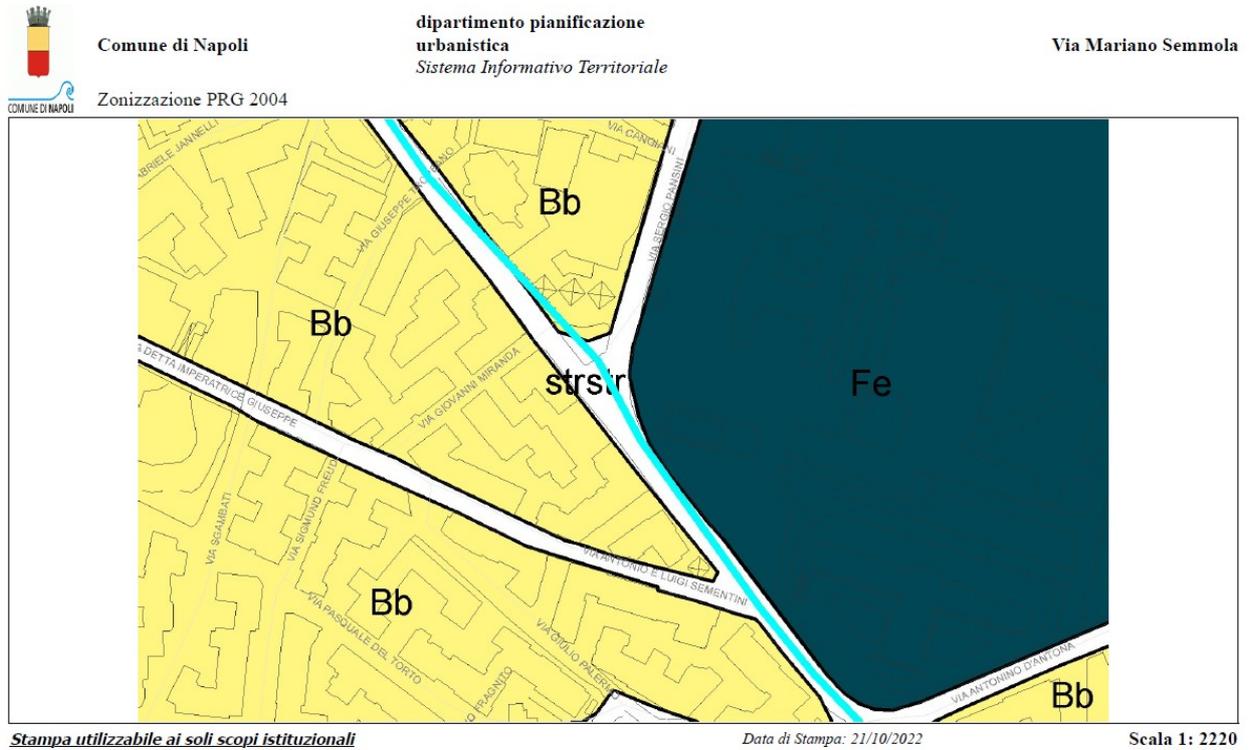


Comune di Napoli

Zonizzazione PRG 2004

dipartimento pianificazione urbanistica
Sistema Informativo Territoriale

Via Antonino D'Antona

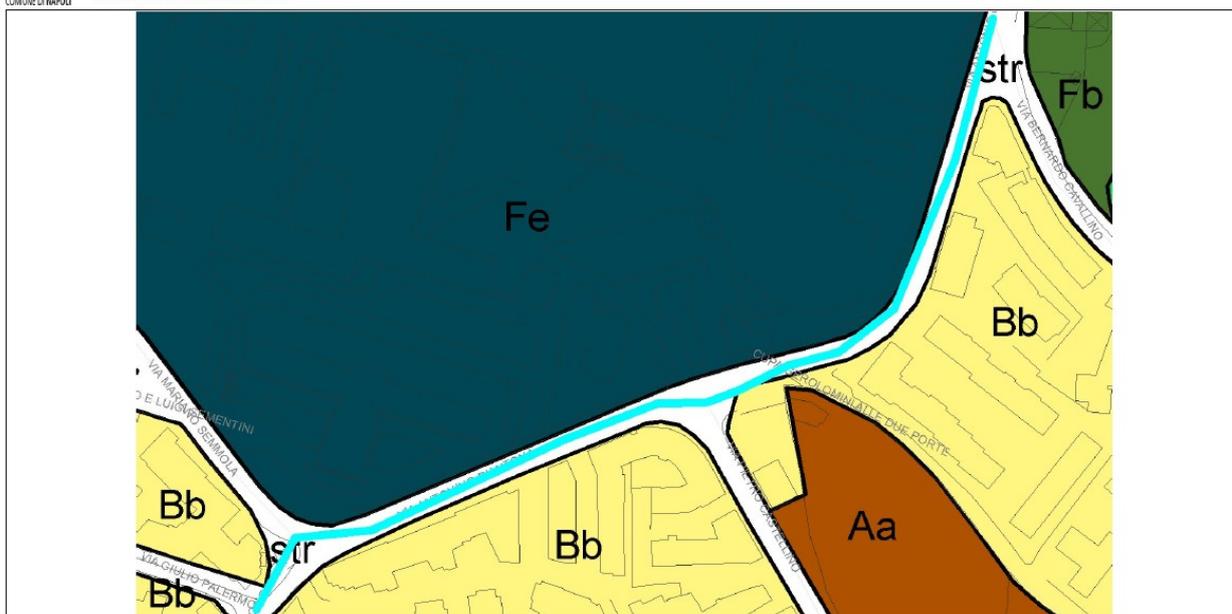

Stampa utilizzabile ai soli scopi istituzionali

Data di Stampa: 21/10/2022

Scala 1: 2000

Stralcio P.R.G. del Comune di Napoli via A. D'Antona



Comune di Napoli

Zonizzazione PRG 2004

dipartimento pianificazione urbanistica
Sistema Informativo Territoriale

Via Antonio Cardarelli



Stampa utilizzabile ai soli scopi istituzionali

Data di Stampa: 21/10/2022

Scala 1: 5000

Stralcio P.R.G. del Comune di Napoli via A. Cardarelli



Vincolo archeologico - art. 58 della variante al PRG



Stampa utilizzabile ai soli scopi istituzionali


Data di Stampa: 21/10/2022

Scala 1: 2220

Vincolo Archeologico via Semmola



Vincolo archeologico - art. 58 della variante al PRG

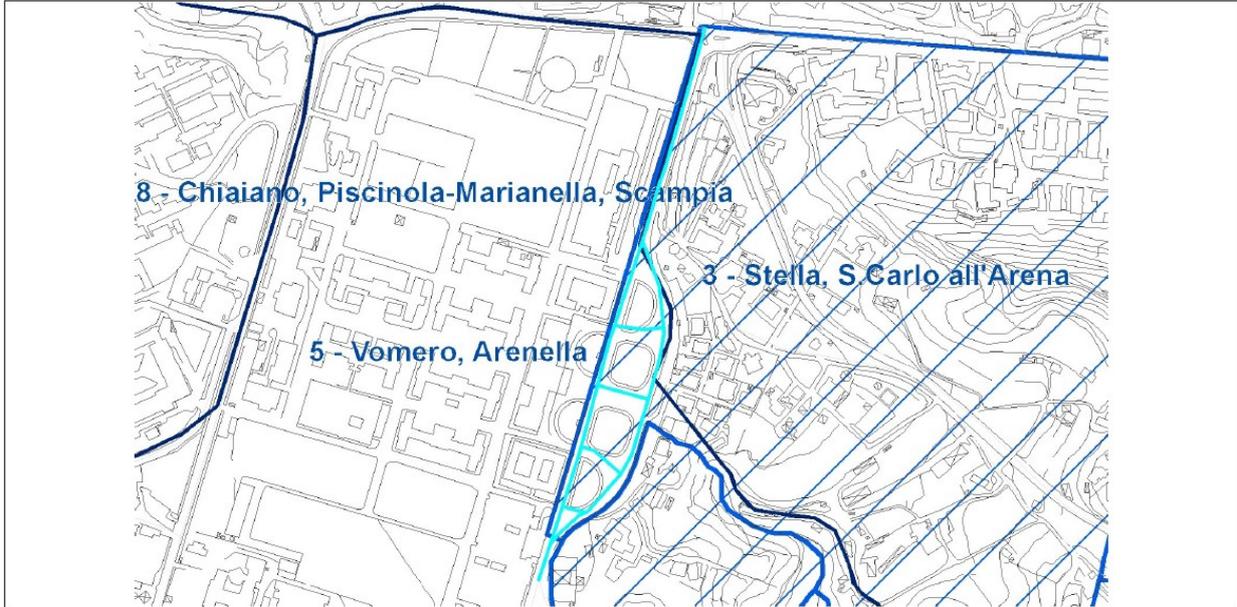


Stampa utilizzabile ai soli scopi istituzionali

Data di Stampa: 21/10/2022

Scala 1: 5000

Vincolo Archeologico via A. Cardarelli

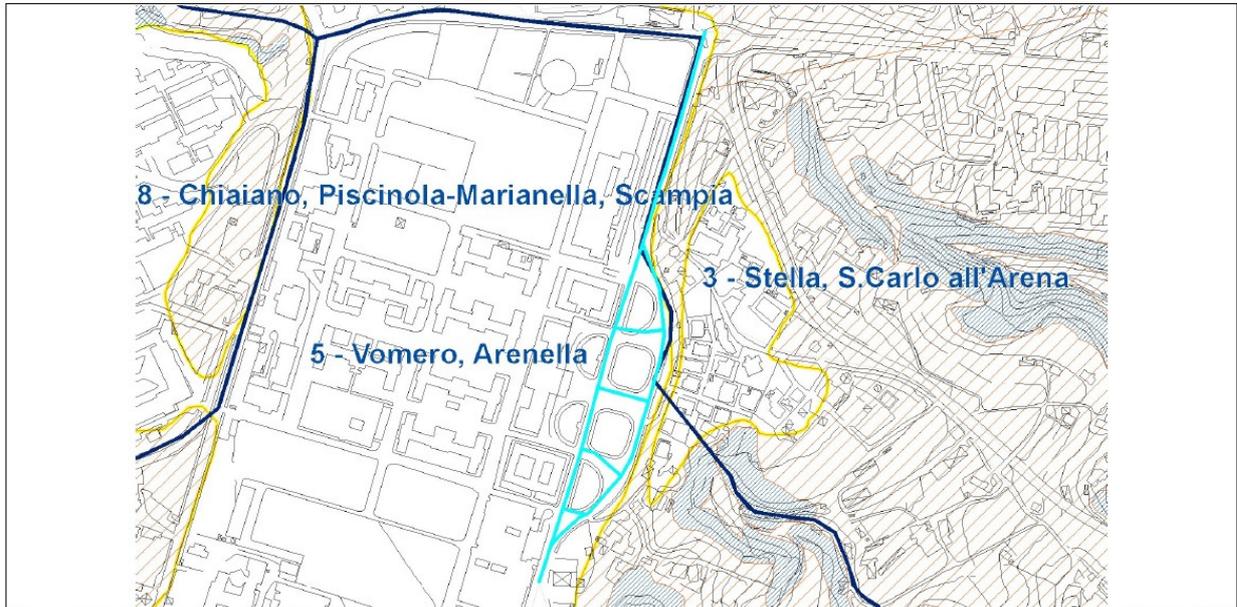


Stampa utilizzabile ai soli scopi istituzionali

Data di Stampa: 21/10/2022

Scala 1: 5000

Vincoli Geomorfologici via A. Cardarelli

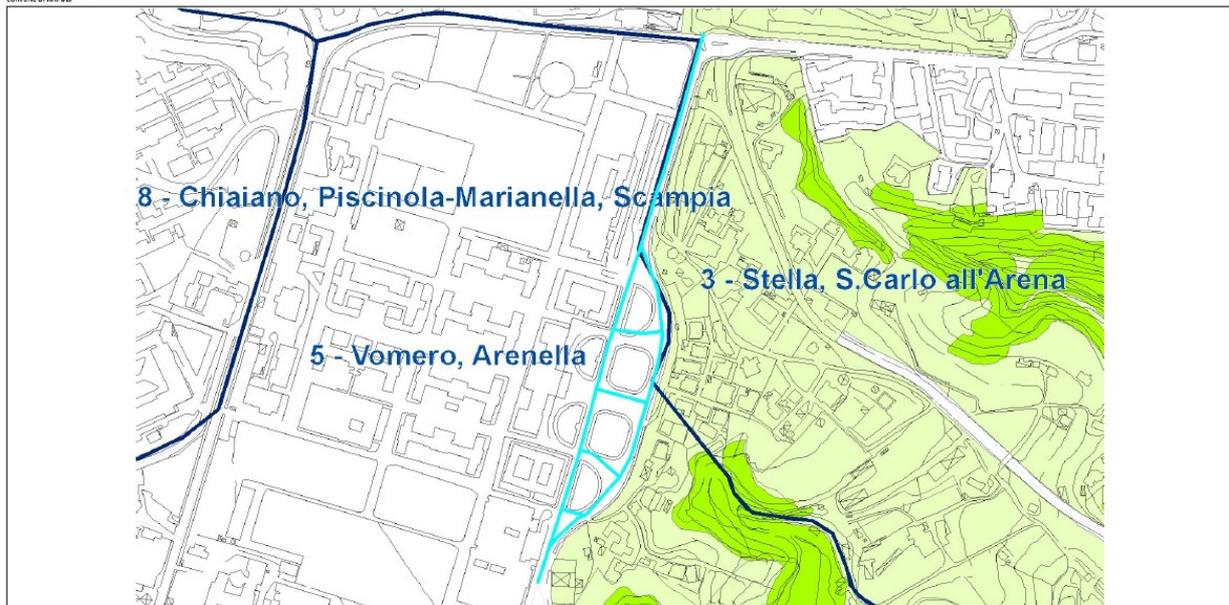

Stampa utilizzabile ai soli scopi istituzionali

Data di Stampa: 21/10/2022

Scala 1: 5000

Zonizzazione Parco Colline via A. Cardarelli

Il capostrada delle vie, percorse quotidianamente da intensi flussi di traffico anche pesante, presenta una pavimentazione in conglomerato bituminoso.

Presumibilmente da tempo considerevole non vengono eseguiti drastici interventi di manutenzione; infatti, le uniche operazioni eseguite nel corso dei decenni sono quelle riportabili alla colmata di buche e avvallamenti eseguiti in situazioni di emergenza, a salvaguardia della incolumità della utenza; la piattaforma stradale presenta, quindi, avvallamenti, sconnessioni e buche.

Il pessimo stato della pavimentazione stradale in tali tratti, non consentendo un corretto deflusso delle acque negli impianti di captazione, produce ristagni, allagamenti e vaste pozzanghere, rendendo difficoltoso e problematico anche il passaggio dei pedoni, che vengono investiti dagli spruzzi d'acqua sollevati dalle autovetture in transito.

2. Documentazione fotografica



FOTO N. 01 VIA SEMMOLA



FOTO N. 02 VIA SEMMOLA



FOTO N. 01 VIA A. D'ANTONA



FOTO N. 02 VIA A. D'ANTONA

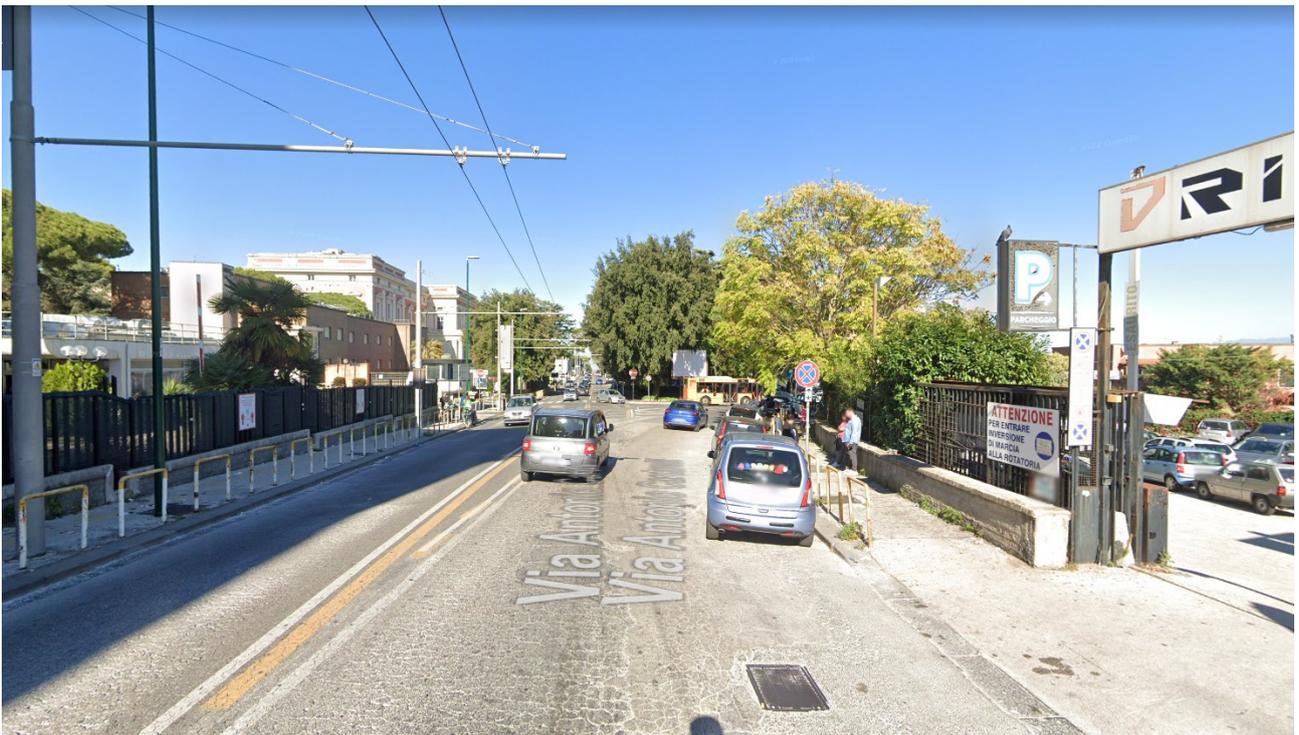


FOTO N. 01 VIA A. CARDARELLI



FOTO N. 02 VIA CARDARELLI



FOTO N. 03 VIA CARDARELLI

3. Descrizione e caratteristiche tecniche dell'intervento

Il progetto di cui si tratta prevede, in linea generale, il rifacimento del tappeto di usura, con ricariche di binder per ripristinare le corrette pendenze della strada; il tappeto di usura verrà rifatto utilizzando conglomerati prestazionali in grado di garantire caratteristiche meccaniche superiori.

Gli interventi da eseguirsi sul capostrada saranno i seguenti:

- fresatura del tappetino d'usura;
- ricariche di binder dove necessario per ripristinare le corrette pendenze;
- rimessa a quota dei chiusini e caditoie dissestati e sostituzioni di quelli danneggiati;
- posa del tappeto di usura realizzato con conglomerato bituminoso, costituito da una miscela di pietrischetti e graniglie aventi perdita di peso alla prova Los Angeles (CRN BU n° 34) 20% confezionato a caldo in idoneo impianto, con bitume in quantità non inferiore al 5% del peso degli inerti, steso in opera con vibrofinitrice meccanica e costipato con appositi rulli;
- rifacimento della segnaletica orizzontale come previgente;
- opere connesse e correlate.

Lo strato di usura, che costituisce lo strato superiore della sovrastruttura sul quale agiscono direttamente i carichi applicati, sarà del tipo basaltico; tale prodotto garantisce elevata resistenza meccanica e presenta caratteristiche di resistenza all'abrasione e all'azione degli agenti atmosferici, durevoli nel tempo.

Si precisa che l'intervento in progetto è riconducibile a quelli di cui al D.P.R. 13 febbraio 2017 n. 31, riferimento A.10 dell'allegato A – “Interventi ed opere in aree vincolate esclusi dall'autorizzazione paesaggistica”, pertanto non verrà richiesta autorizzazione paesaggistica.



La segnaletica orizzontale sarà realizzata come preesistente.


Le strisce longitudinali, scritte e zebraure saranno realizzate mediante applicazione di vernice

rifrangente premiscelata di colore bianca con aggiunta di microsferi di vetro, per ottenere la retroriflessione della segnaletica nel momento in cui viene illuminata dai veicoli, in quantit  pari a 0,2 kg/m².

La segnaletica orizzontale sar  caratterizzata dai seguenti requisiti prestazionali:

- **Vita funzionale.** 3 anni.
- **Visibilit  diurna.** Coefficiente di luminanza in condizioni di illuminazione diffusa $Q_d \geq 130$ mcd/lux \diamond m², classe Q3 (norma UNI EN 1436:2008, appendice A).
- **Visibilit  notturna.** Coefficiente di luminanza retroriflessa $R_L \geq 150$ mcd/lux \diamond m² ($R_L \geq 300$ mcd/lux \diamond m² subito dopo l'installazione), classe R3 (norma UNI EN 1436:2008, appendice B).
- **Luminanza.** Rapporto tra la luminanza di un elemento di superficie in una assegnata direzione e la luminanza di un diffusore perfettamente illuminato nelle stesse condizioni, Fattore di luminanza $\geq 0,30$ ($\geq 0,65$ subito dopo l'installazione), classe B2 (norma UNI EN 1436:2008, appendice C).
- **Resistenza al derapaggio.** Valore dello Skid Resistance Test SRT ≥ 45 , classe S1 (norma UNI EN 1436:2008, appendice D).

Le strisce longitudinali di separazione dei sensi di marcia avranno larghezza pari a 15 cm in accordo con l'Art. 138 del DPR 495/92, Regolamento del NCS. Le strisce di margine avranno larghezza di 15 cm ai sensi dell'Art. 141 del Regolamento del NCS.

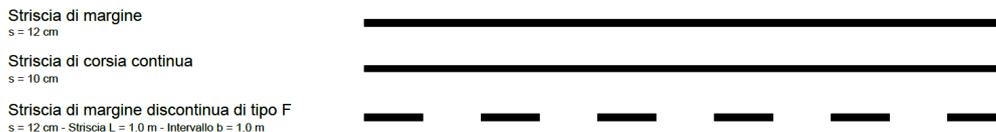

La segnaletica di margine e di corsia si completa con strisce discontinue di tipo f in corrispondenza di accessi laterali o passi carrabili.

4. Cronoprogramma

Per la realizzazione delle lavorazioni previste nel presente progetto sono stimati 60 (SESSANTA) giorni naturali e consecutivi.

4. Indicazione delle caratteristiche gestionali ed economiche-finanziarie

I lavori di cui trattasi, comportano una spesa complessiva di € 885.000,00, IVA e oneri inclusi, di cui € 563.080,84 per lavori appaltabili, come si desume dal seguente quadro economico.

QUADRO ECONOMICO			
Manutenzione straordinaria di Via Cardarelli, Via Semmola e Via D'Antona			
Descrizione			Importo
A)	IMPORTO TOTALE LAVORI (A1+A2)		€ 563.080,84
.A1)	Lavori con esclusione degli oneri per la sicurezza (A-A2)		€ 547.150,46
.A2)	Oneri estrinseci sicurezza non soggetti a ribasso		€ 15.930,38
.A3)	Costo della manodopera presente in A		€ 95.241,14
B)	SOMME A DISPOSIZIONE (art. 178 D.P.R. 207/2010)		€ 321.919,16
B1)	Accantonamento per imprevisti (art. 42 D.P.R. 207/2010) max 10%	10,0%	€ 56.308,08
B2)	Accantonamento per incentivi	2,0%	€ 11.261,62
B3)	Contributo AVCP		€ 600,00
B4)	Oneri smaltimento rifiuti		€ 77.836,61
B5)	Accantonamenti (art. 106 c.1 lett. a) e art. 205 d.lgs. 50/2016)		€ 22.523,23
B6)	TOTALE IVA		€ 153.389,62
B6.1)	IVA Lavori	22,0%	€ 123.877,78
B6.2)	IVA Accantonamento per imprevisti	22,0%	€ 12.387,78
B6.3)	IVA Oneri smaltimento rifiuti	22,0%	€ 17.124,05
TOTALE IMPORTO DI PROGETTO (A+B)			€ 885.000,00

Gli importi dei lavori sono stati determinati attraverso la redazione di un computo metrico estimativo, applicando il prezzario dei lavori pubblici della Regione Campania, edizione 2022, in aggiunta a nuovi prezzi scaturenti da opportune analisi.