



Piazza Cavour

Pista ciclabile bidirezionale in sede propria, 2,50 m, divisa dalla carreggiata mediante cordolo di 0,50 m

N.B. : considerate le variazioni di ampiezza di marciapiedi e carreggiata, si è rappresentata schematicamente una dimensione minima mediata che garantisce una condizione di sicurezza per la fattibilità del progetto.

Via Foria

Pista ciclabile monodirezionale, 1,50 su marciapiede

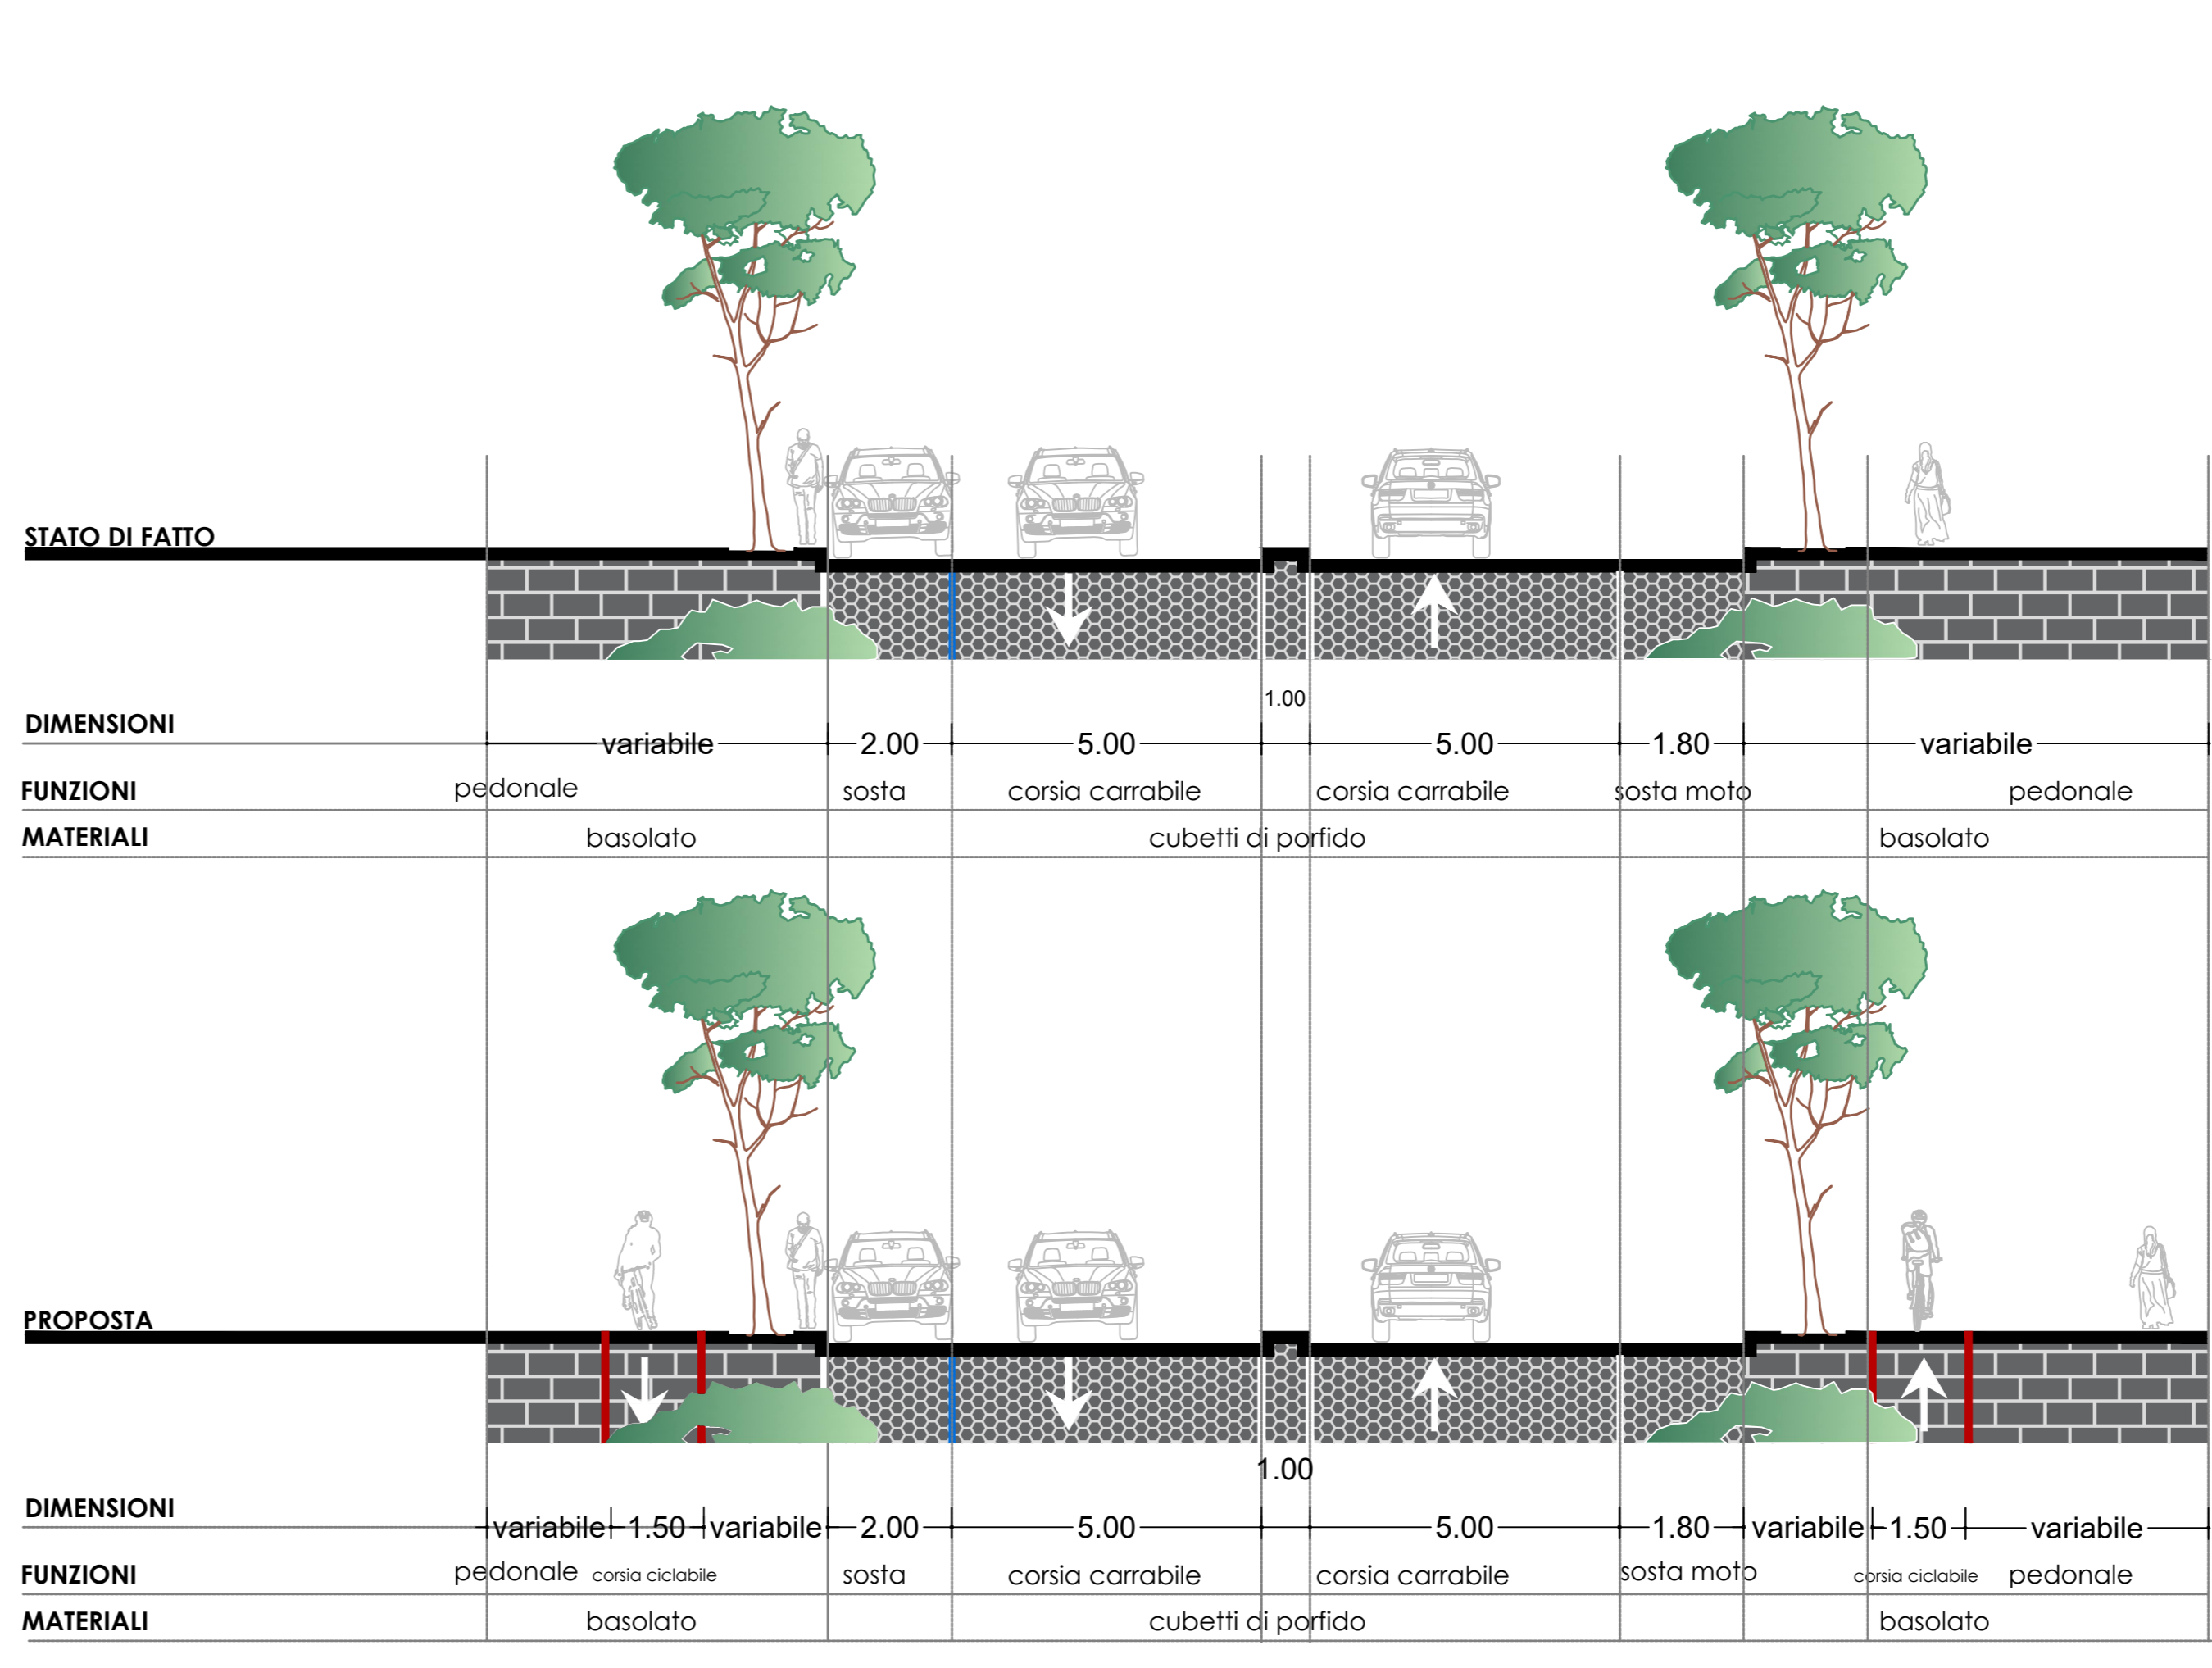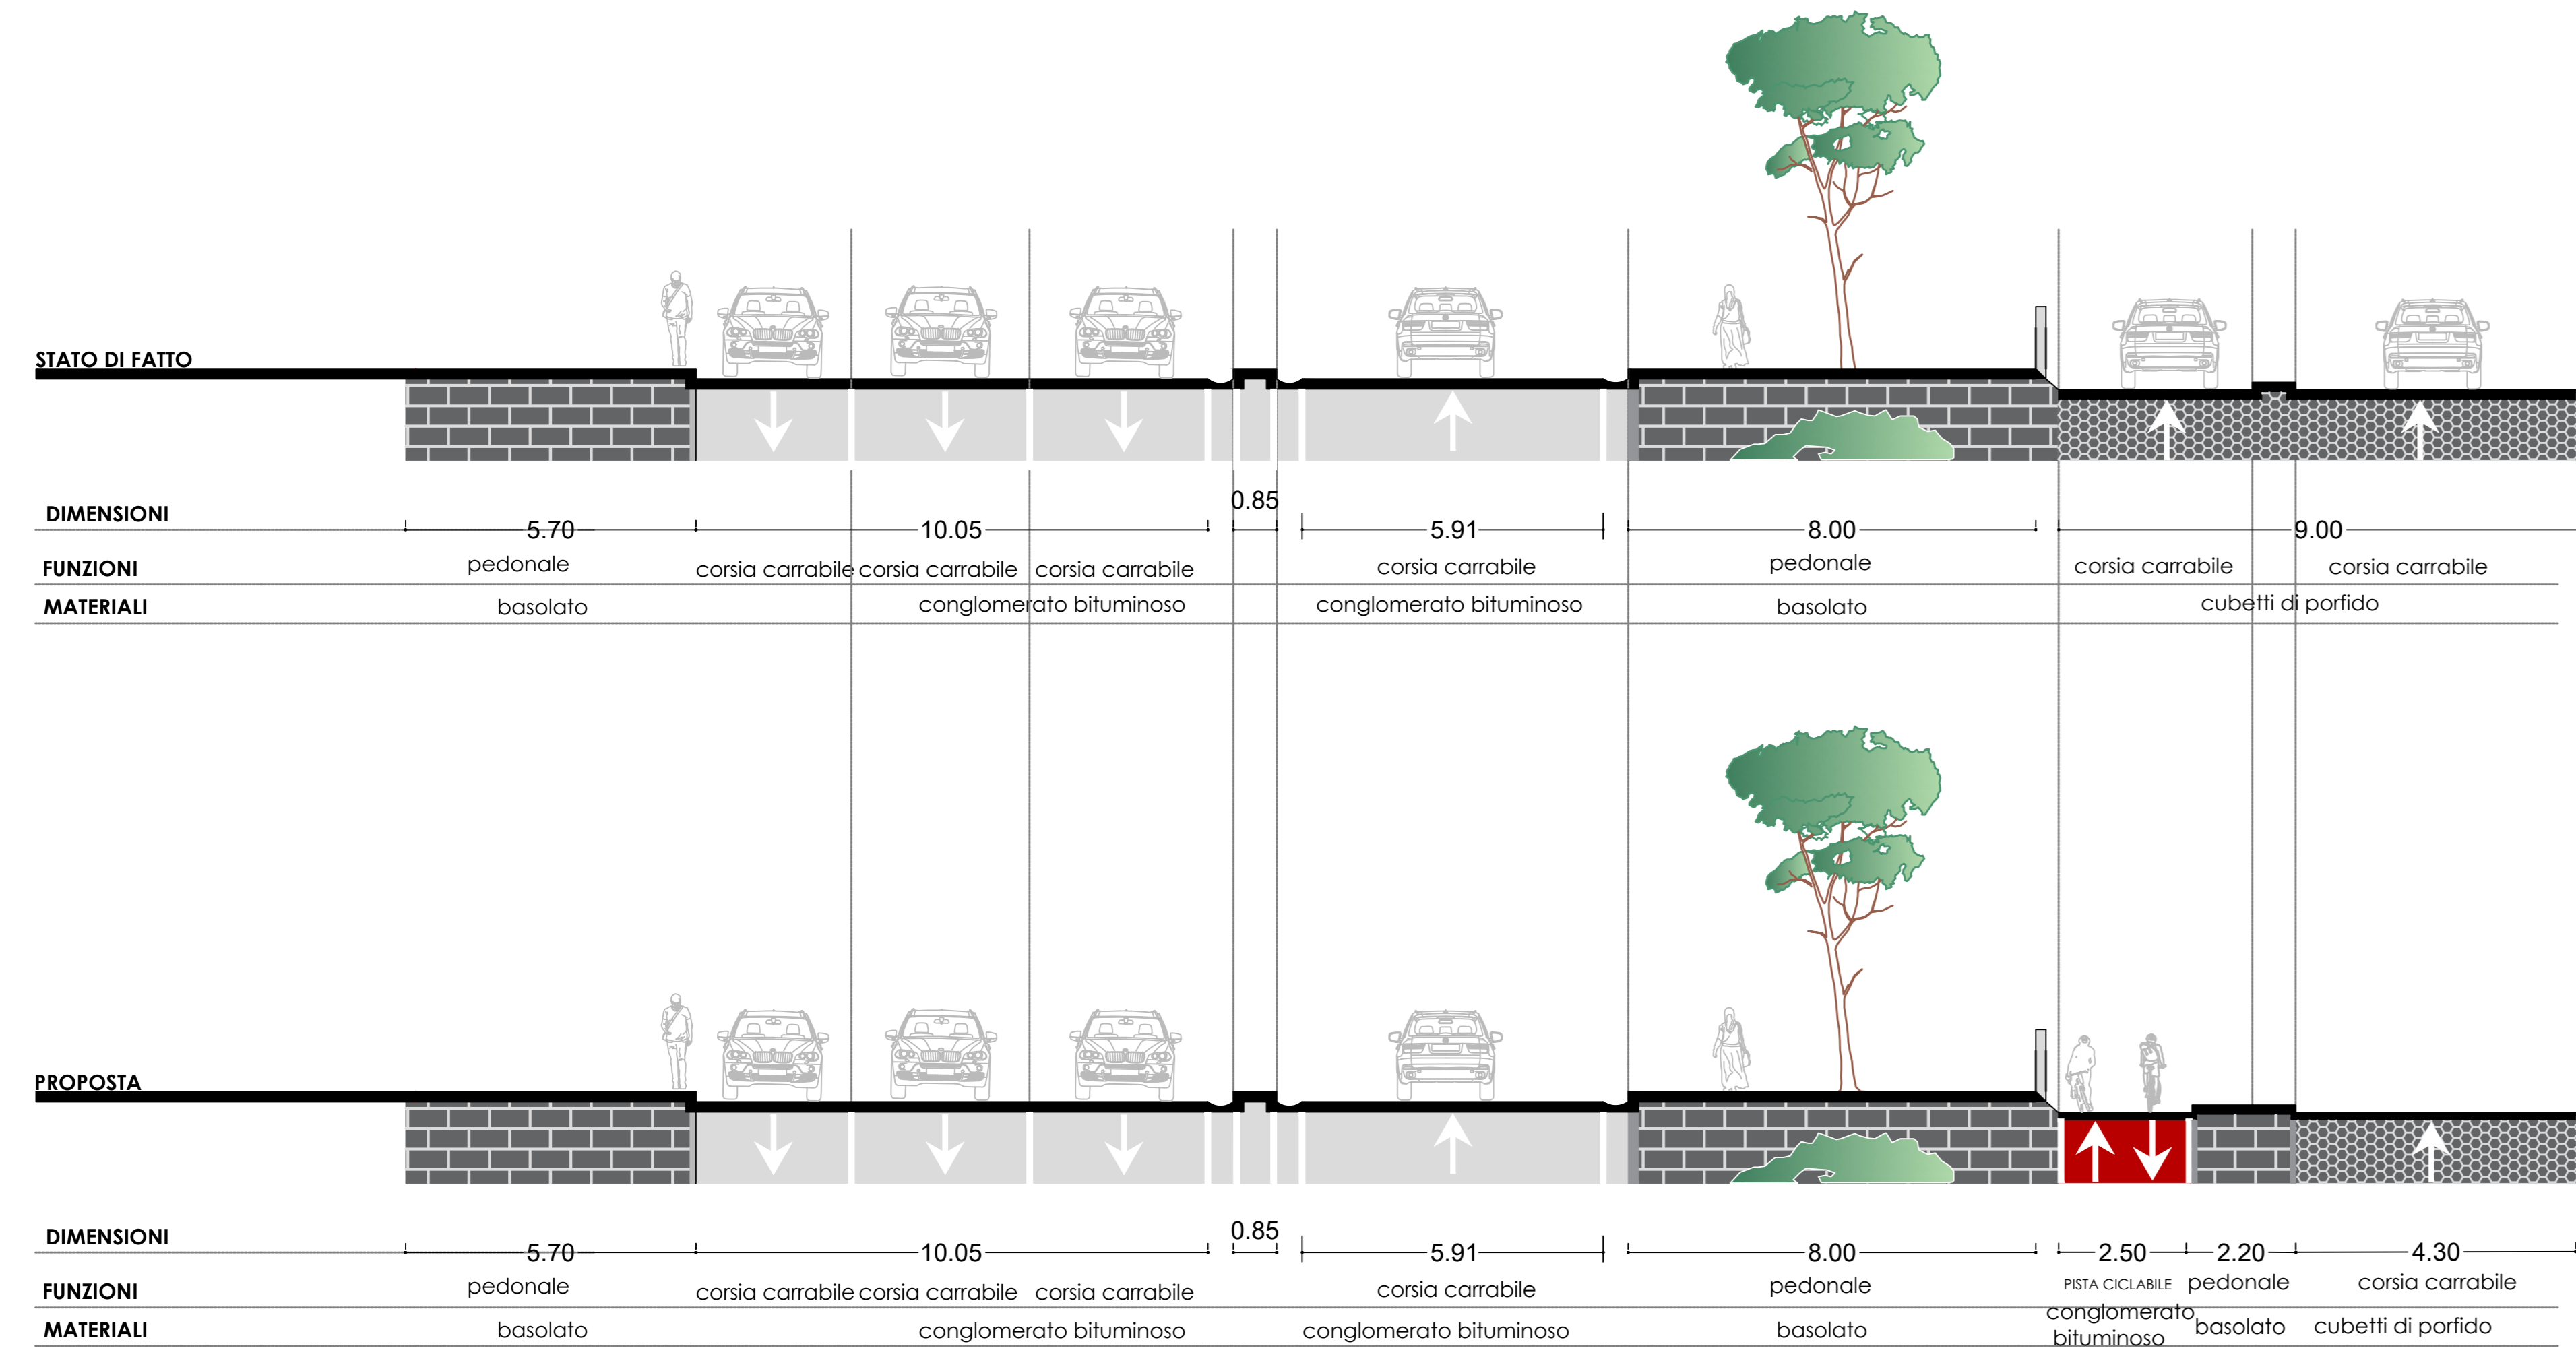

LEGENDA
 - xx.xx - Stato di fatto
 -xx.xx- Stato di progetto

COMUNE DI NAPOLI
 PROVINCIA DI NAPOLI

Estensione della rete ciclabile cittadina: ambito centrale

PROGETTO DI FATTIBILITA' TECNICO ECONOMICA

Committente: COMUNE DI NAPOLI Progettista: IN.CO.SE.T. S.r.l. - a socio unico <small>Consorzio Ingegneri Consulenti e Progettisti per l'Urbanistica e l'Urbanistica</small> Coordinatore: Ing. Claudio Troisi Gruppo di lavoro: Ing. A. Confalonieri	
---	--

Planimetria di progetto e sezioni 5 di 11 | 1:500 - 1:100 | **V05**

DATA	DESCRIZIONE	STATO	REVISIONE	VERBA	APPROVATO
01/10/2021	PRIMA VERSIONE	PROGETTO	01		
01/10/2021	SECONDA VERSIONE	PROGETTO	02		
01/10/2021	TERZA VERSIONE	PROGETTO	03		