




N.B. : considerate le variazioni di ampiezza di marciapiedi e carreggiata, si è rappresentata schematicamente una dimensione minima mediata che garantisce una condizione di sicurezza per la fattibilità del progetto.

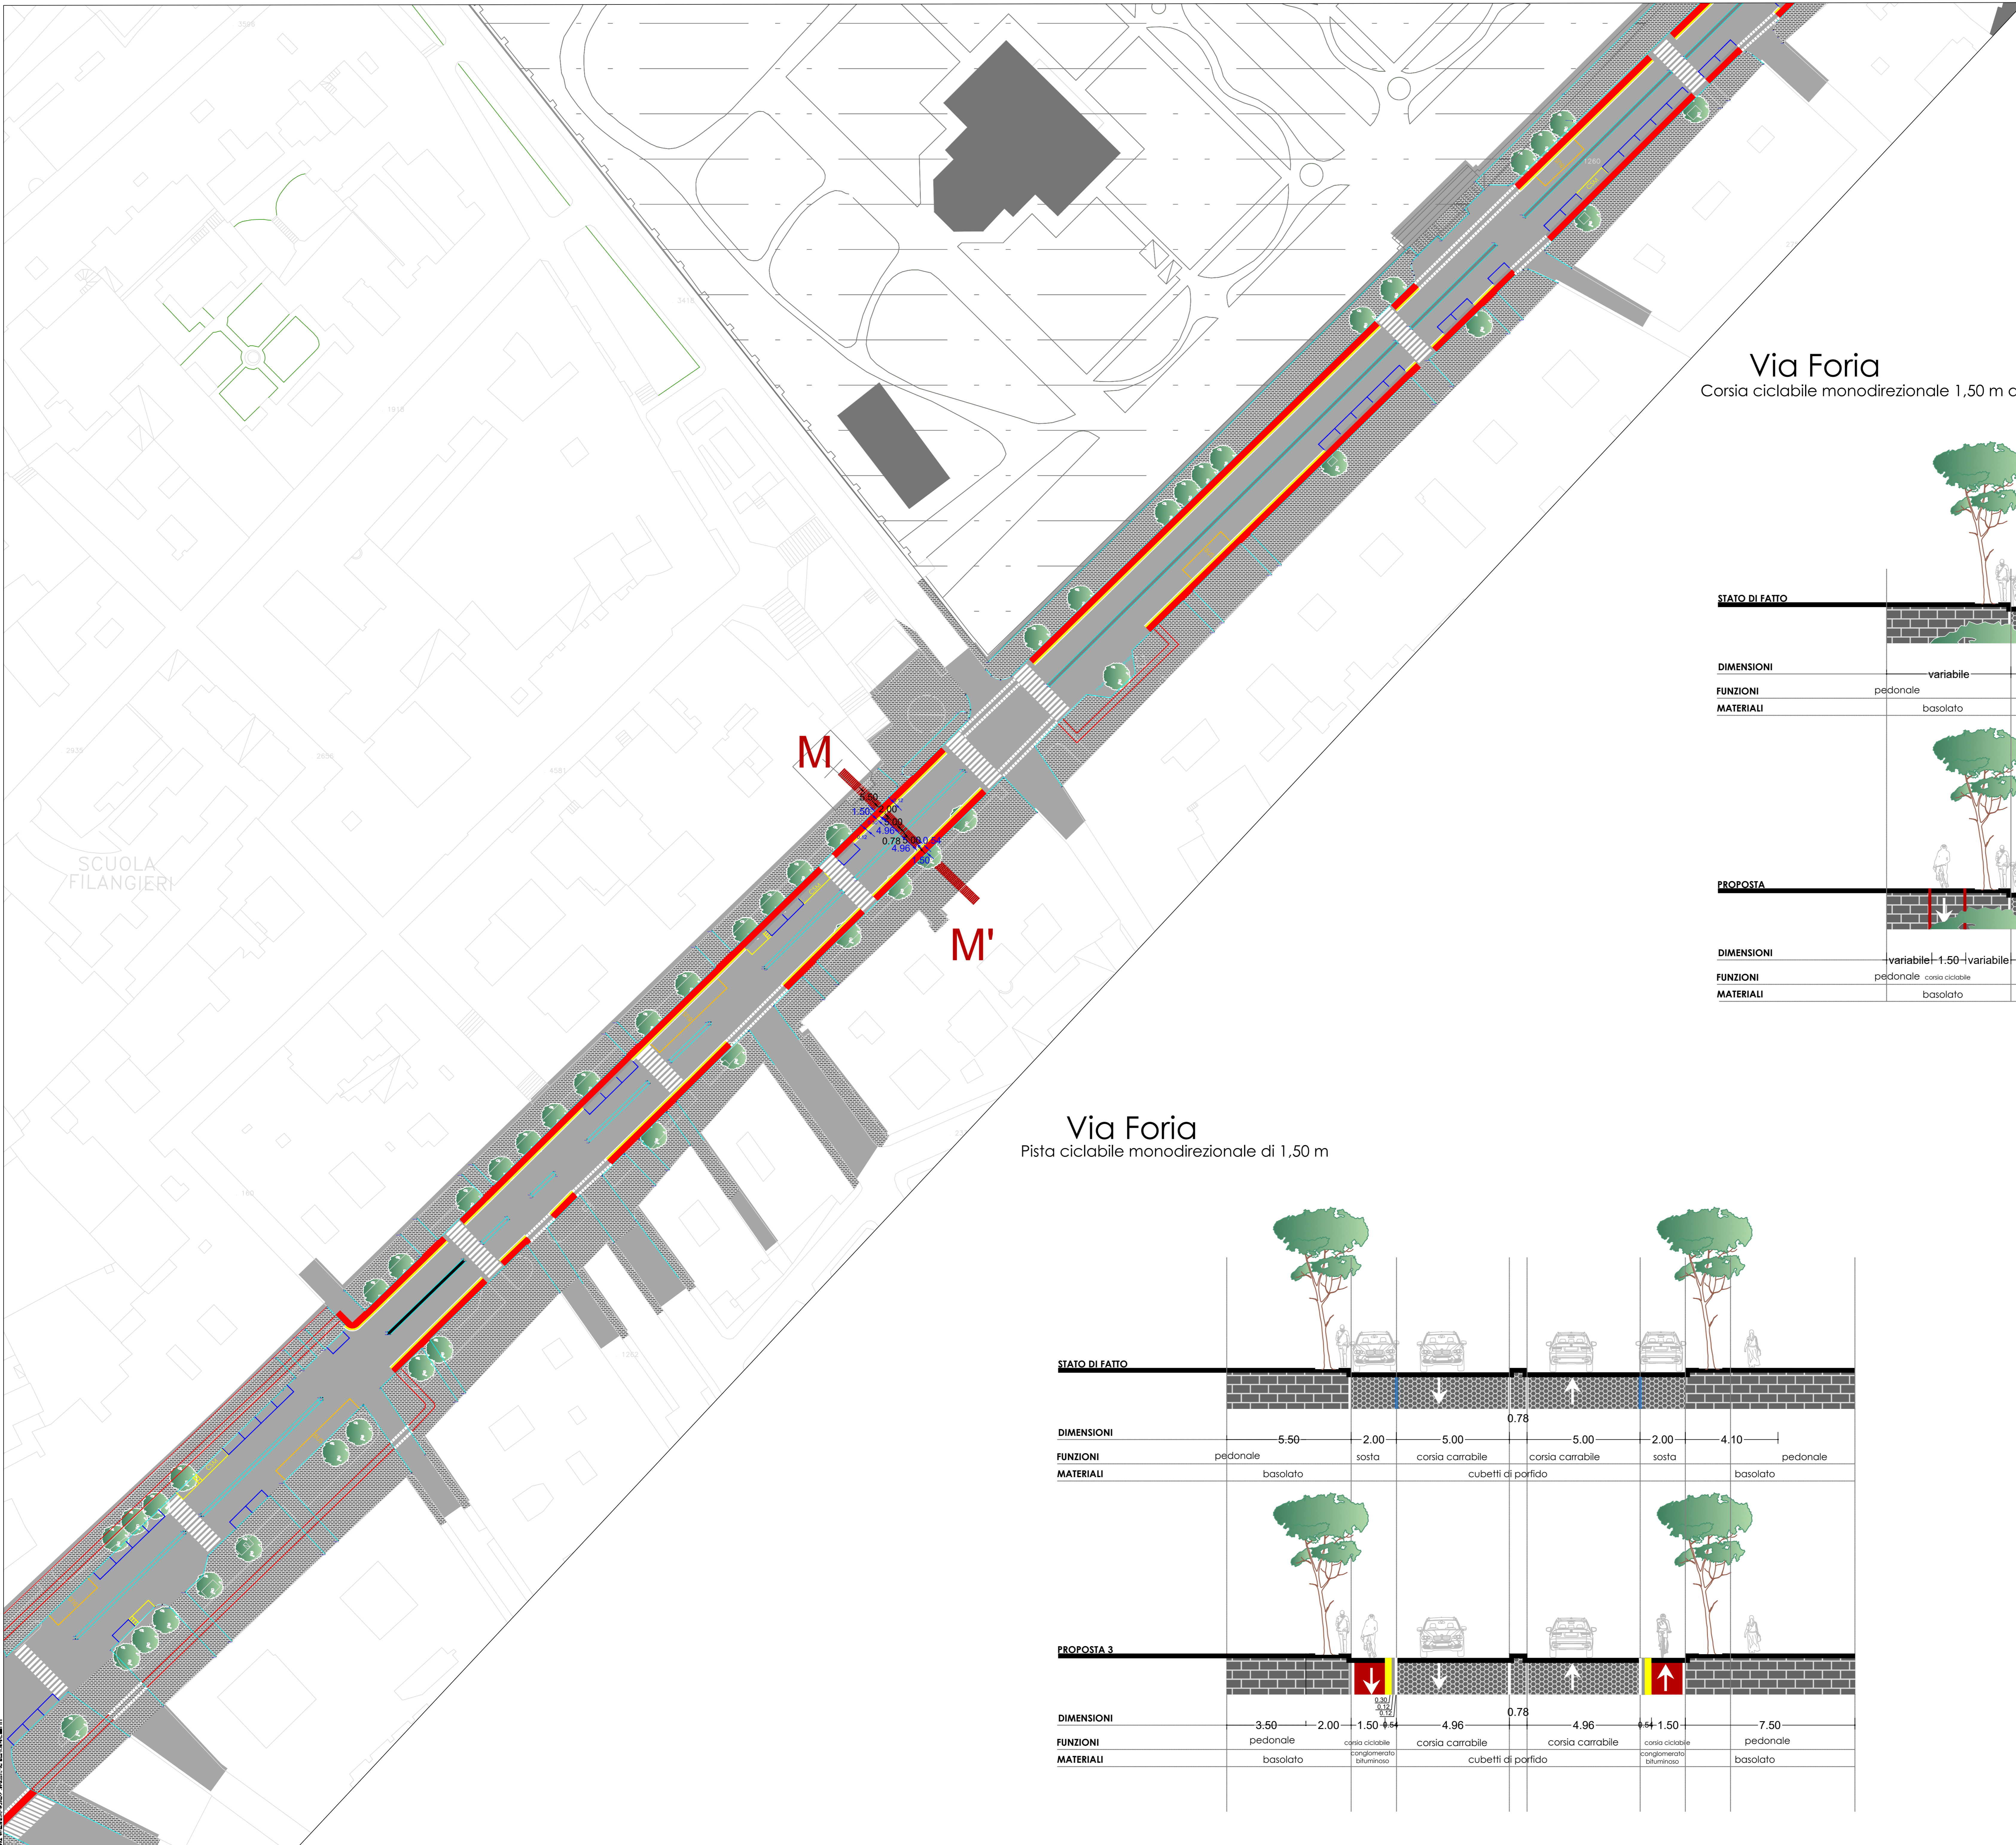

Via Foria
Corsia ciclabile monodirezionale 1,50 m delineata a mezzo segnaletica su marciapiede

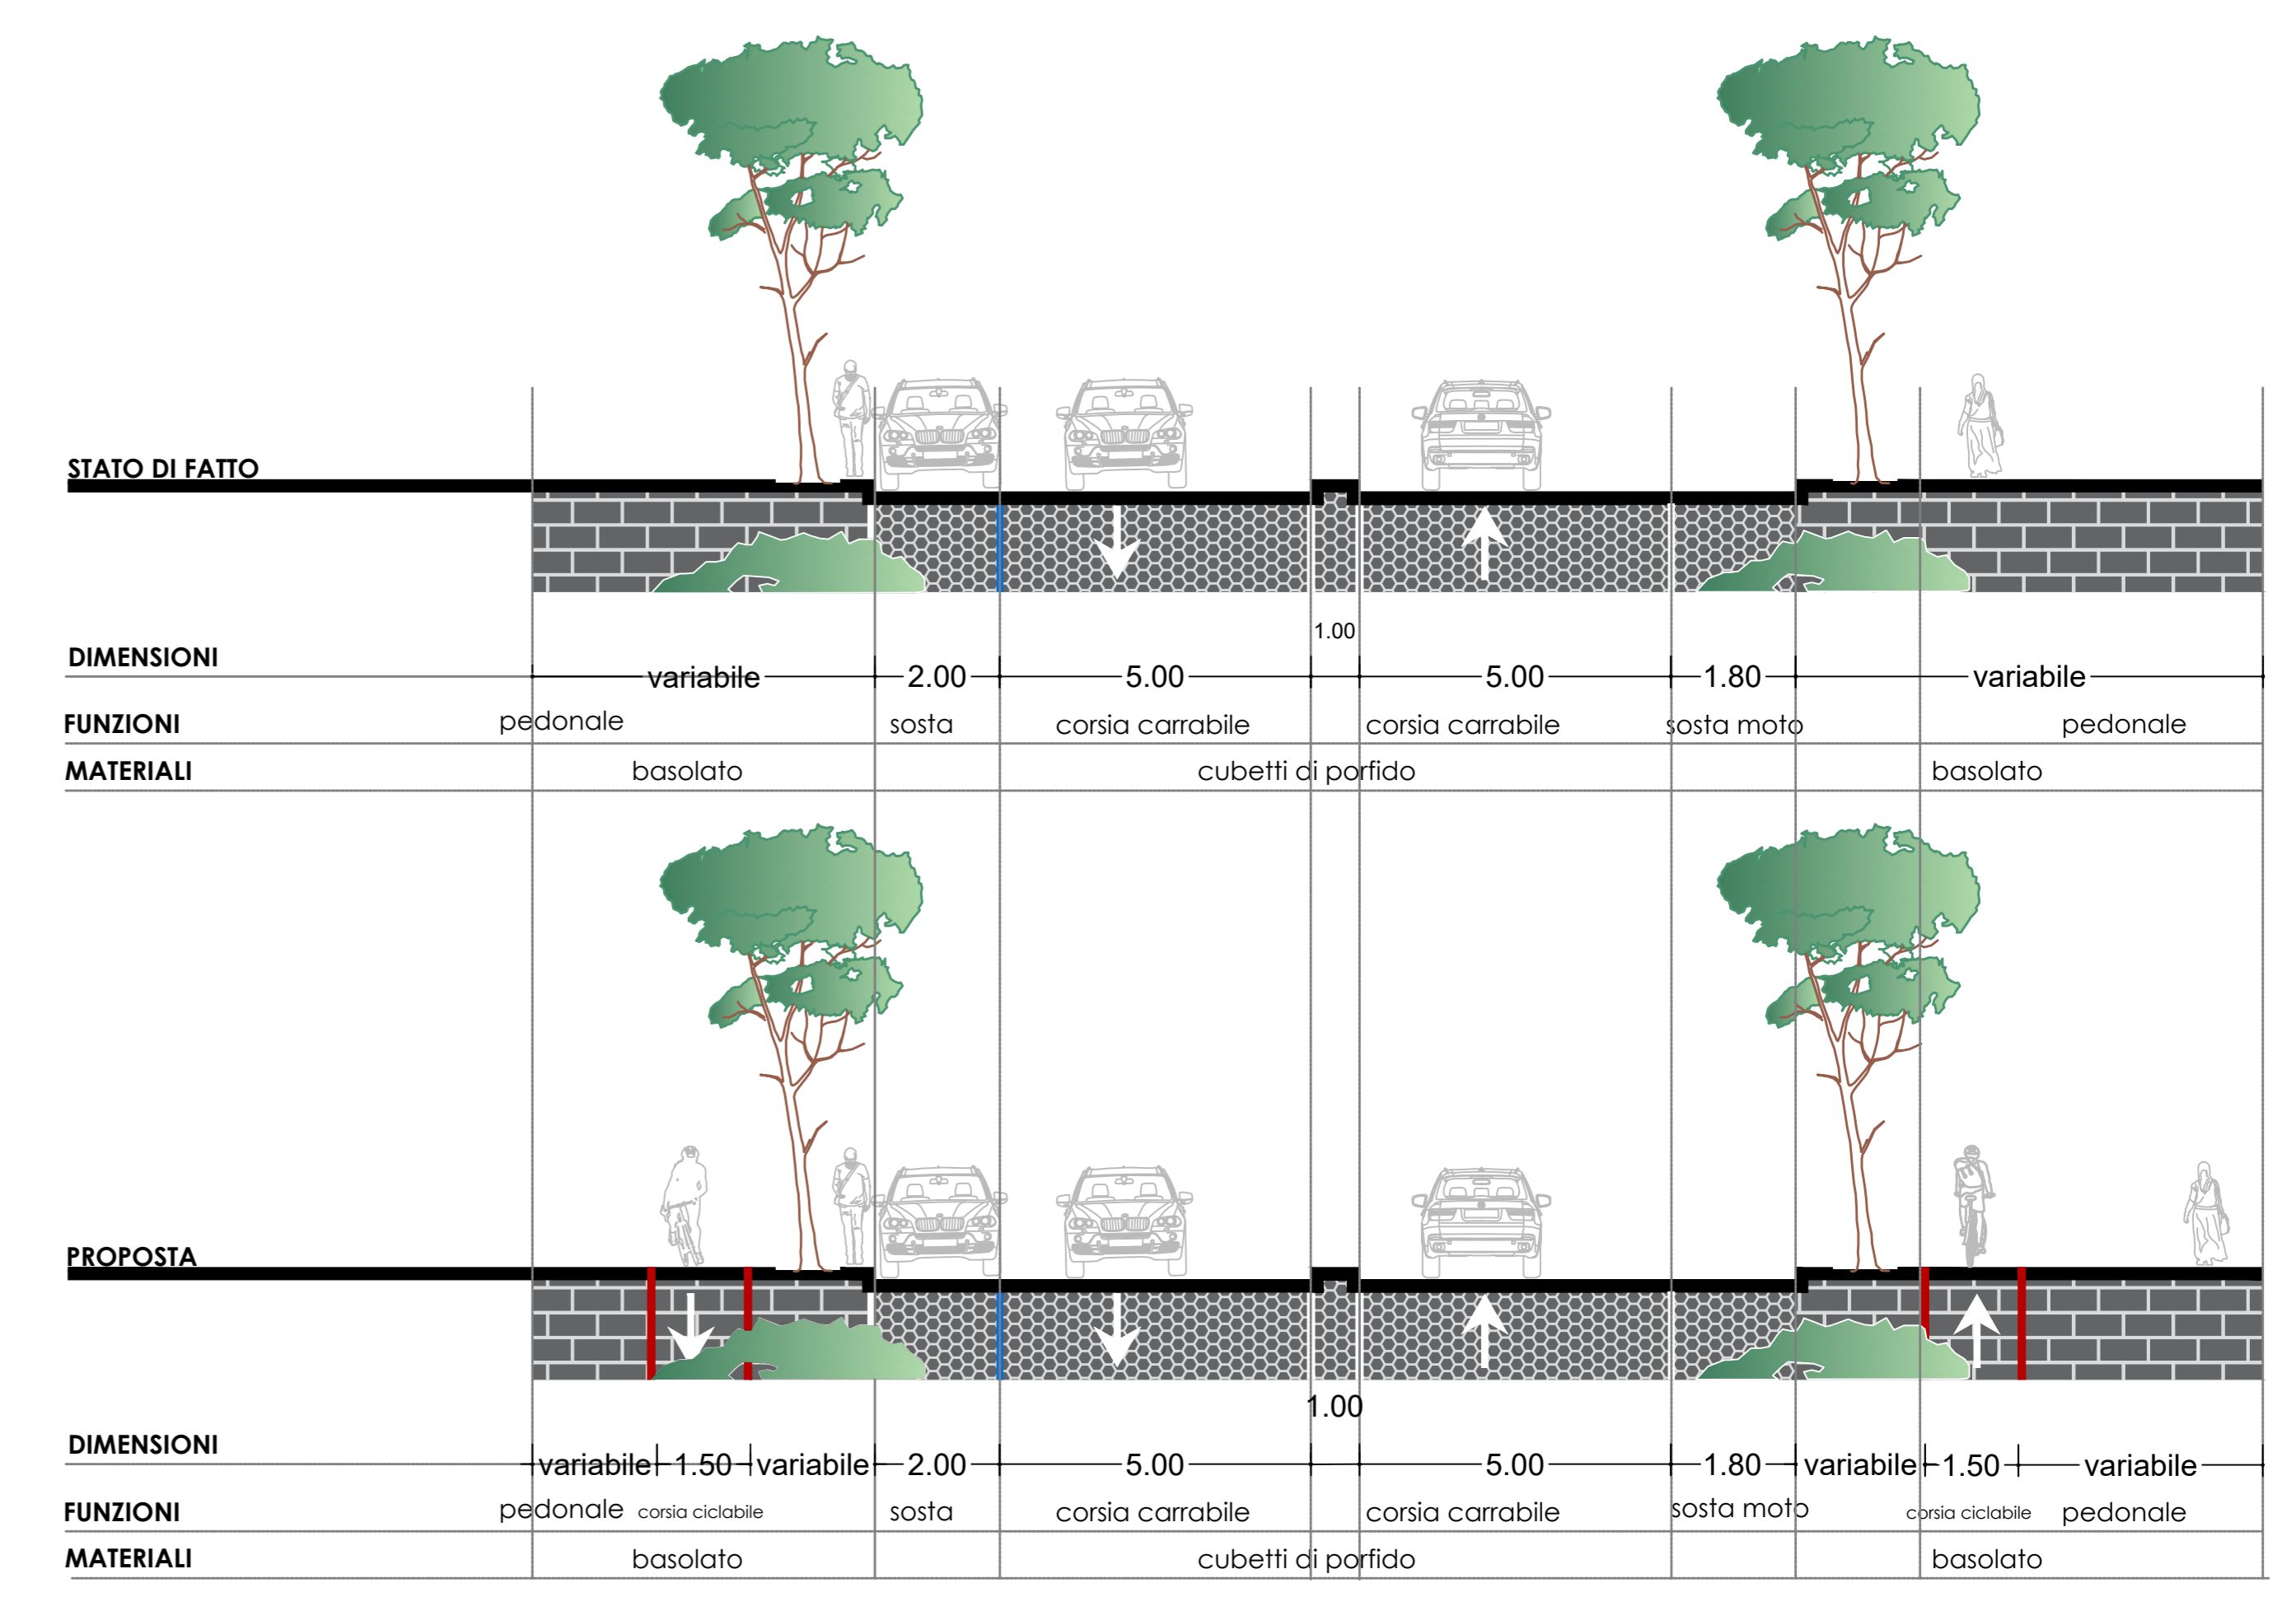

Via Foria
Pista ciclabile monodirezionale di 1,50 m

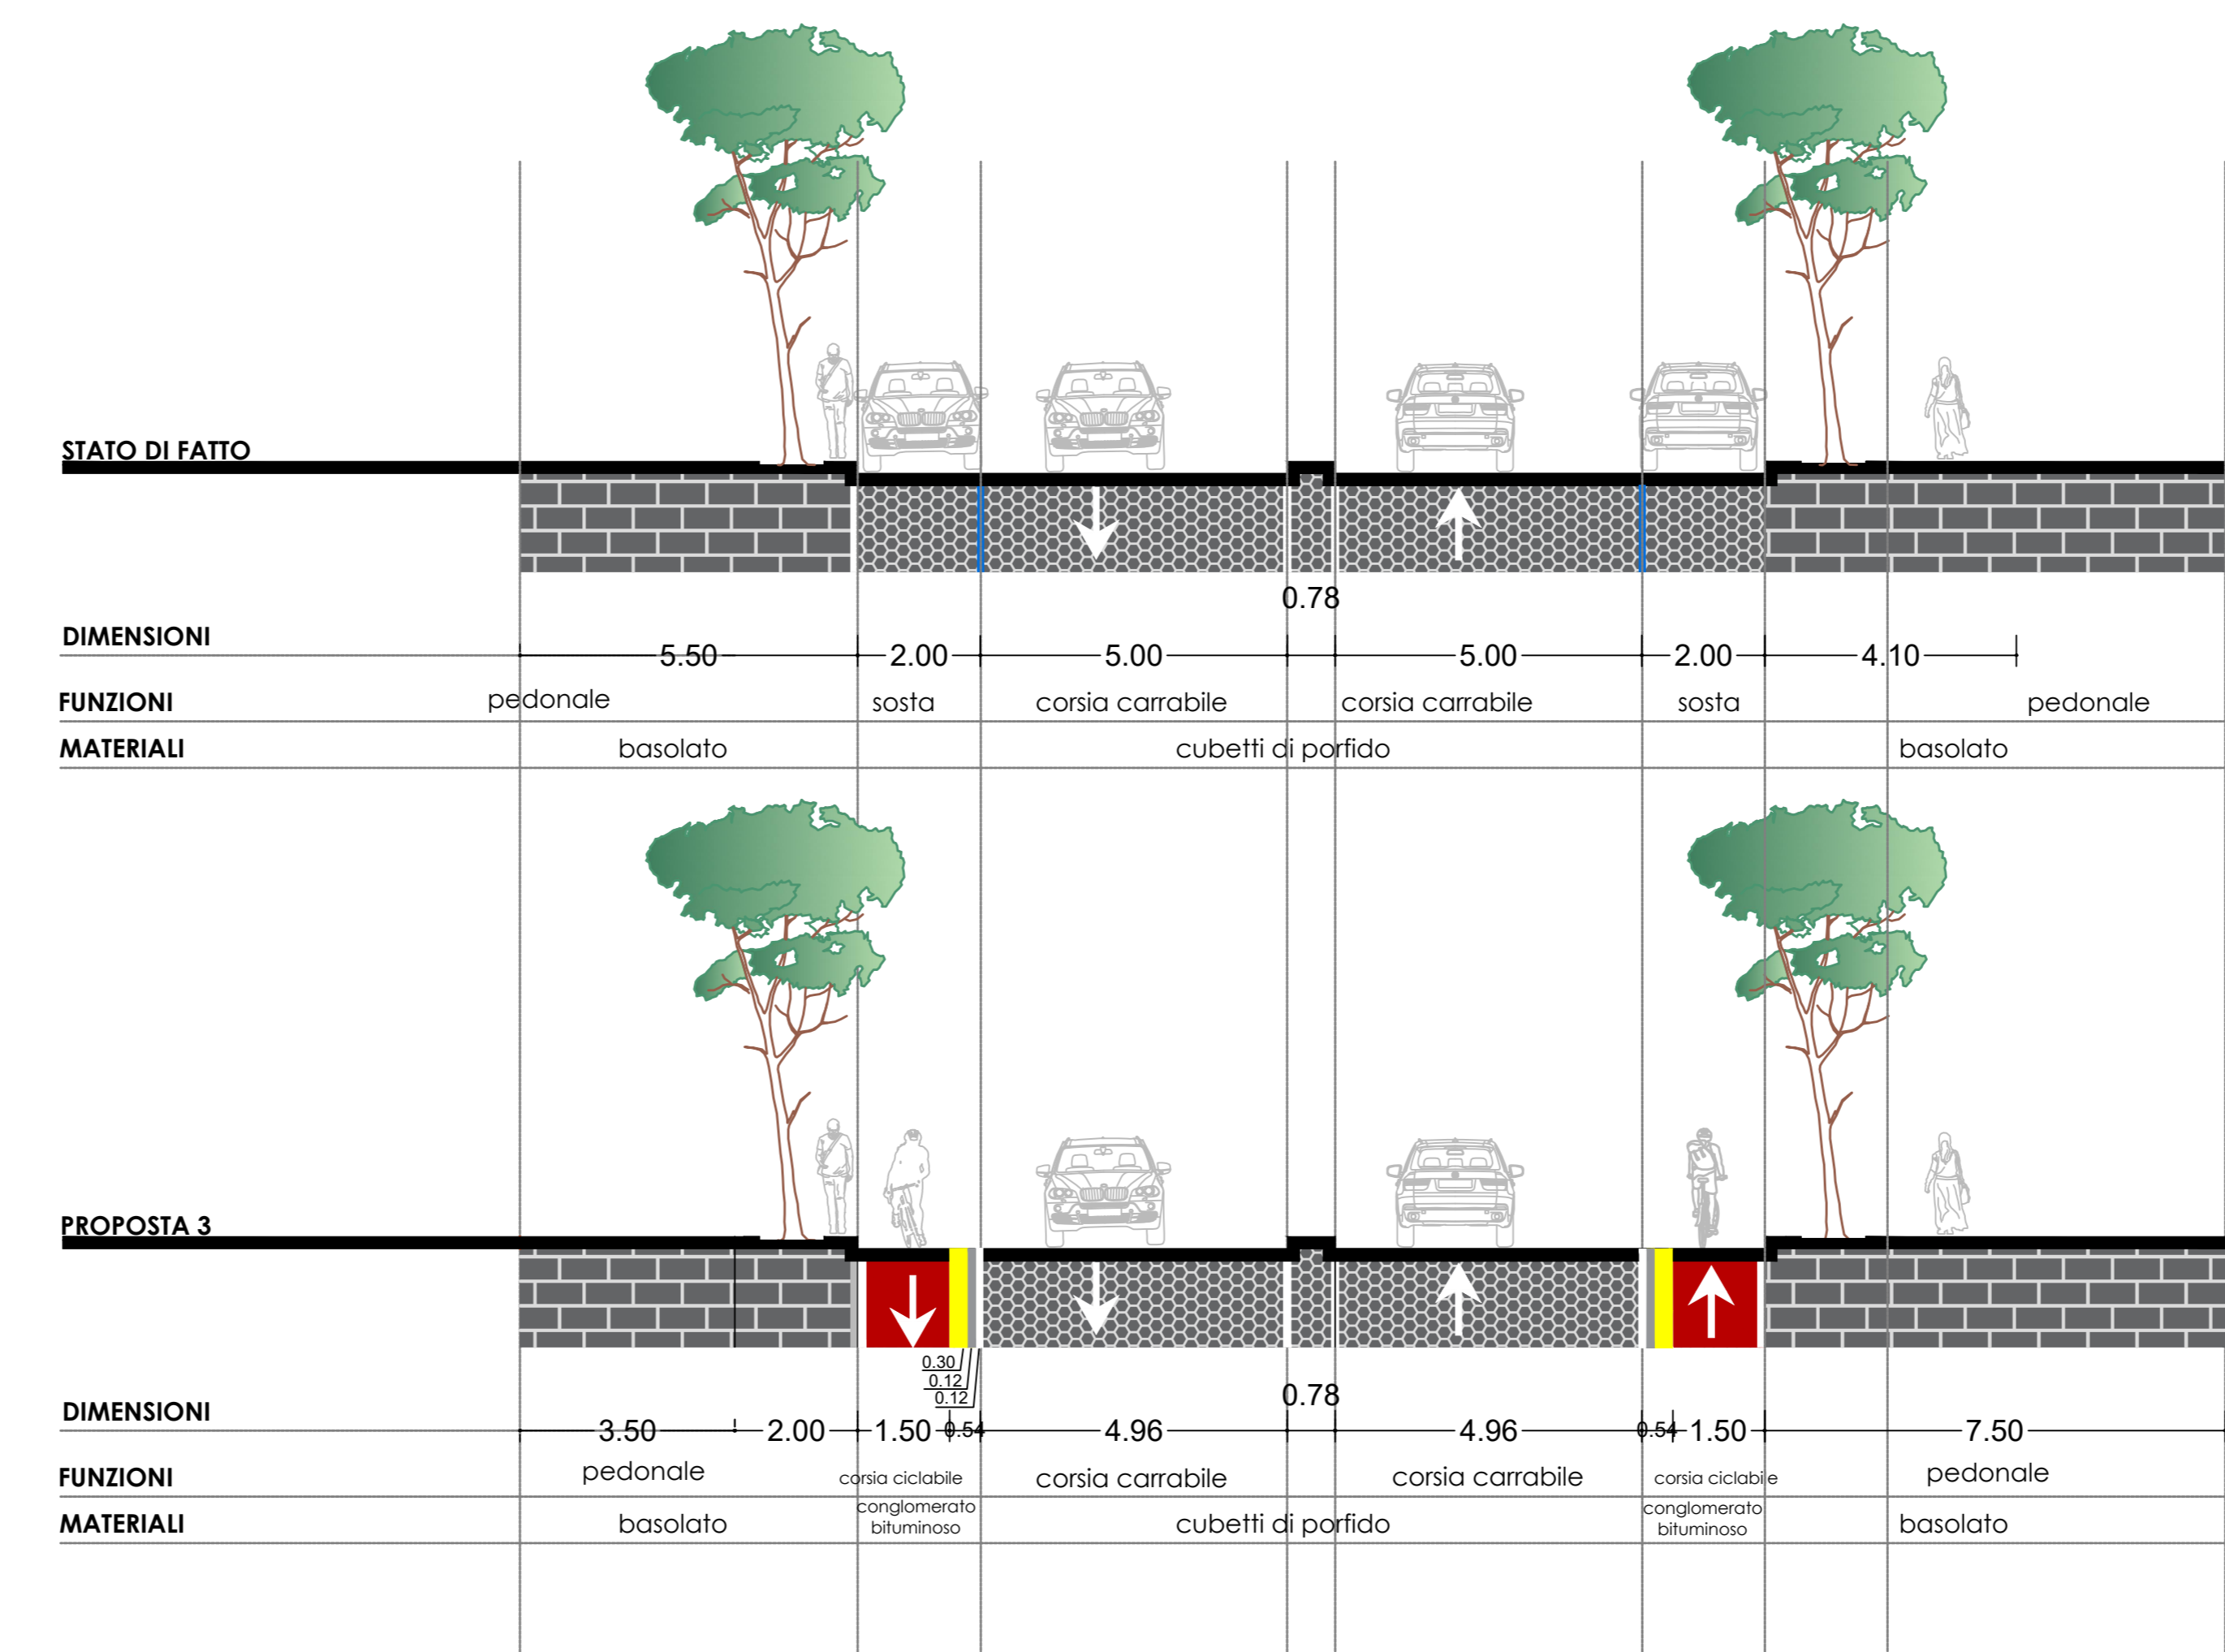

LEGENDA
 - xx.xx - Stato di fatto
 -xx.xx- Stato di progetto

COMUNE DI NAPOLI
PROVINCIA DI NAPOLI

Estensione della rete ciclabile cittadina: ambito centrale

PROGETTO DI FATTIBILITA' TECNICO ECONOMICA

Committente: COMUNE DI NAPOLI	Progettista: IN.CO.SE.T. S.r.l. - a socio unico <small>Società di Rappresentanza Consulenza e Servizi per l'ambiente e l'Urbanistica</small>	
Coordinatore: Ing. Claudio Troisi	Gruppo di lavoro: Ing. A. Conforti	

Planimetria di progetto e sezioni 6 di 11 | 1:500 - 1:50 | **V06**

REVISIONE	DESCRIZIONE	DATA	REVISIONE	DESCRIZIONE	DATA
01	PRIMA EMISSIONE	OTTOBRE 2021			
02	SECONDA EMISSIONE	OTTOBRE 2021			
03	TERZA EMISSIONE	MARZO 2022			