
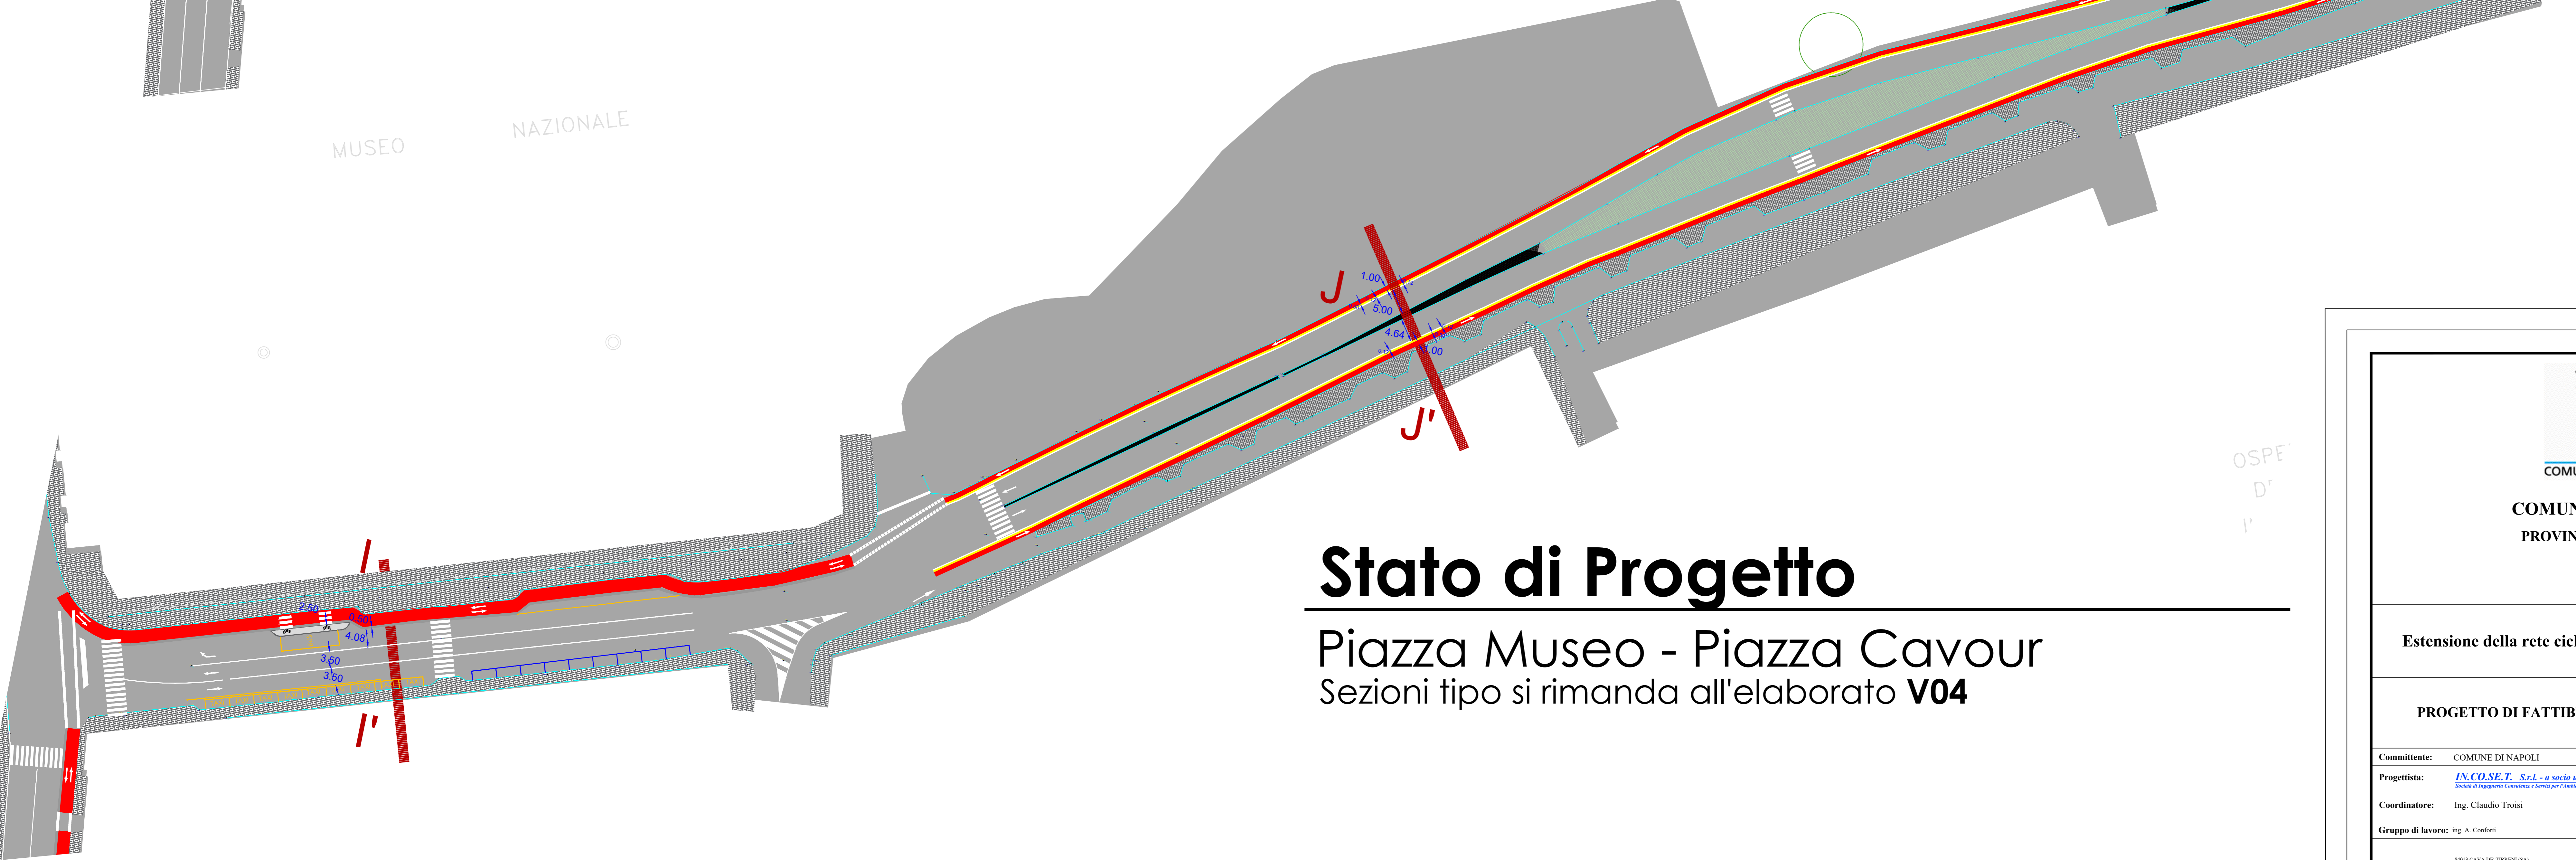


# Stato di Fatto

Piazza Museo - Piazza Cavour

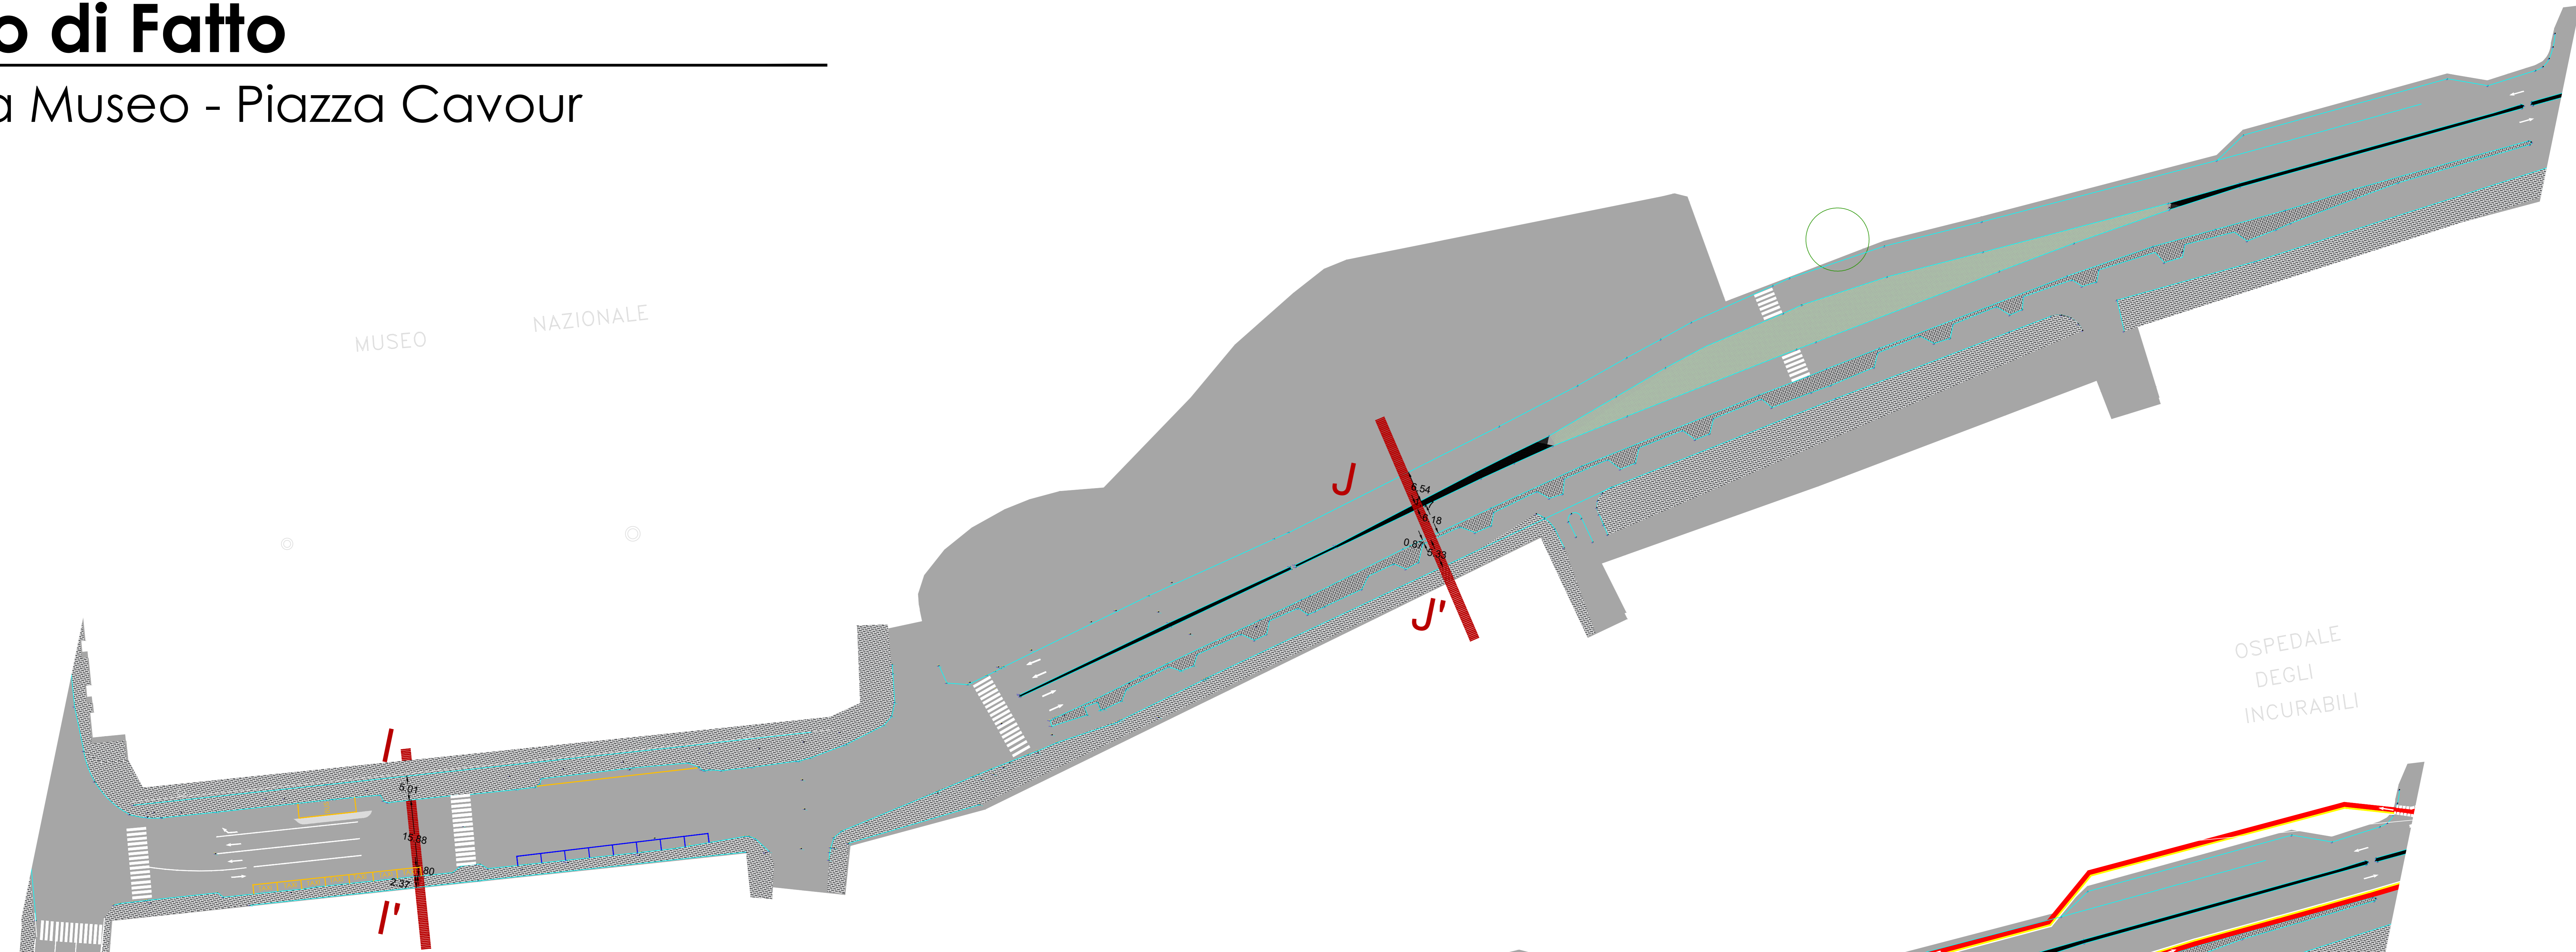

# Stato di Progetto

Piazza Museo - Piazza Cavour  
Sezioni tipo si rimanda all'elaborato V04



**COMUNE DI NAPOLI**  
PROVINCIA DI NAPOLI

---

**Estensione della rete ciclabile cittadina: ambito centrale**

---

**PROGETTO DI FATTIBILITA' TECNICO ECONOMICA**

---

<p><b>Committente:</b> COMUNE DI NAPOLI</p> <p><b>Progettista:</b> IN.CO.SE.T. S.r.l. - a socio unico <small>via A. Moro, 30 - 80138 NAPOLI</small></p> <p><b>Coordinatore:</b> Ing. Claudio Troisi</p> <p><b>Gruppo di lavoro:</b> Ing. A. Confesi</p>	
---	---

---

--	---

---

<b>Confronto stato di fatto- stato di progetto</b>		Scala: 1:500	<b>V13</b>
