
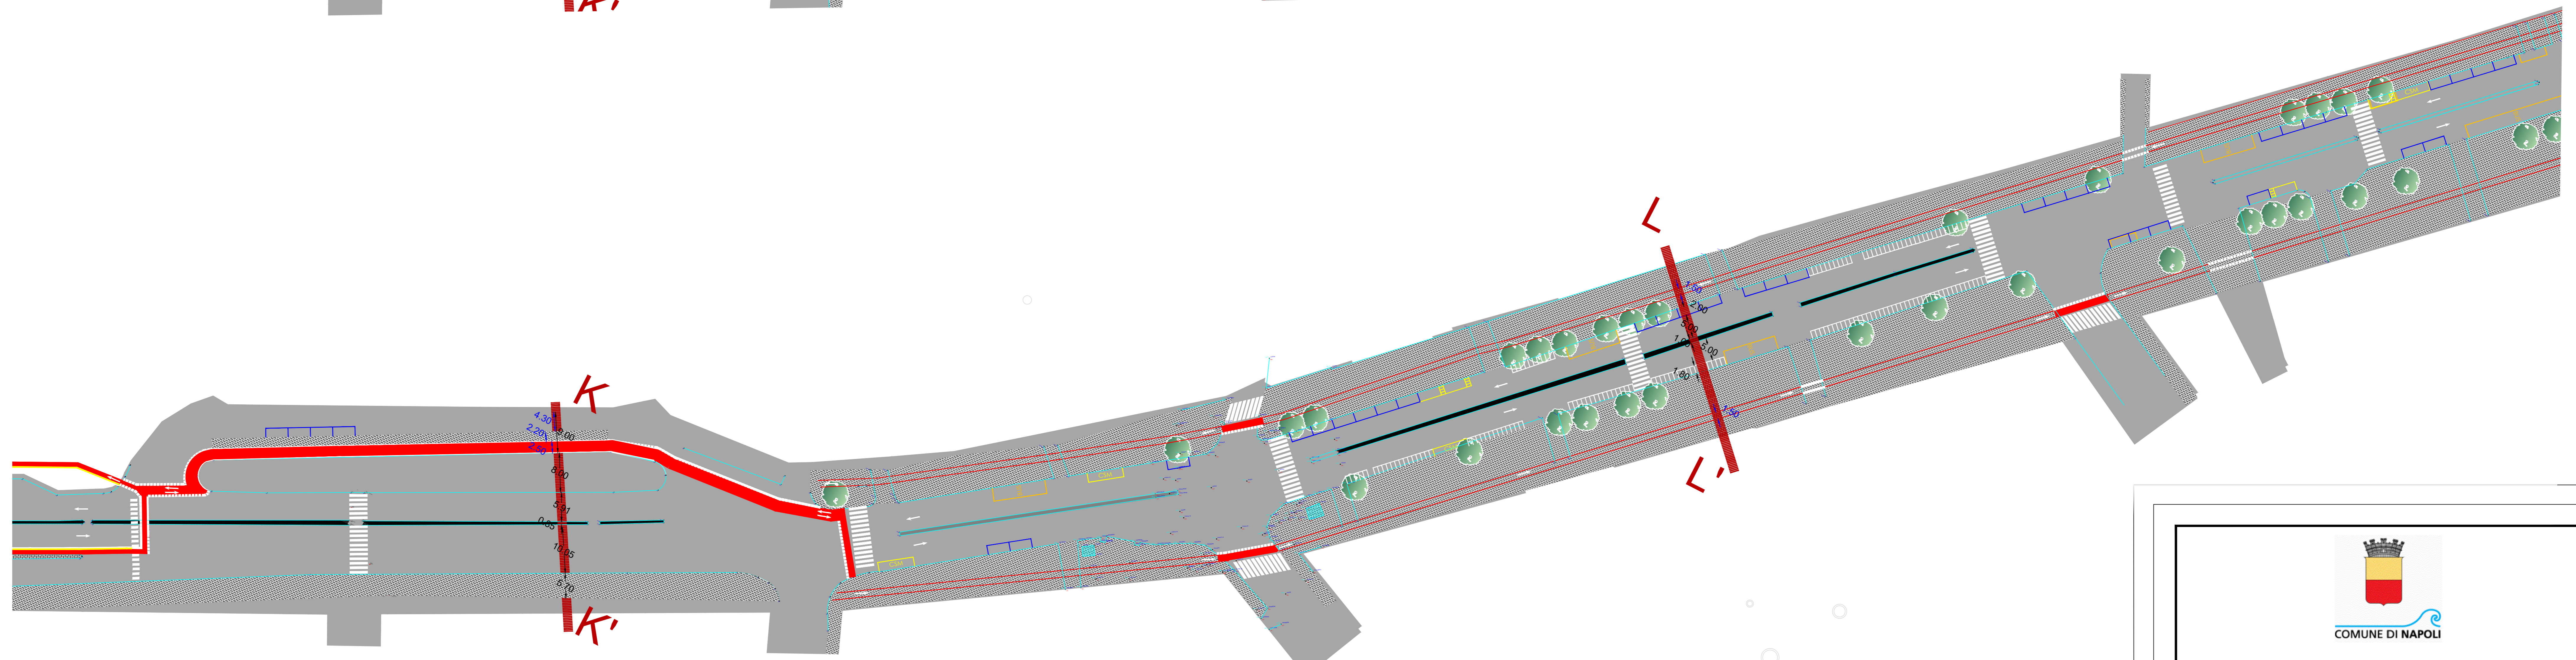


Stato di Fatto

Piazza Cavour - Via Foria

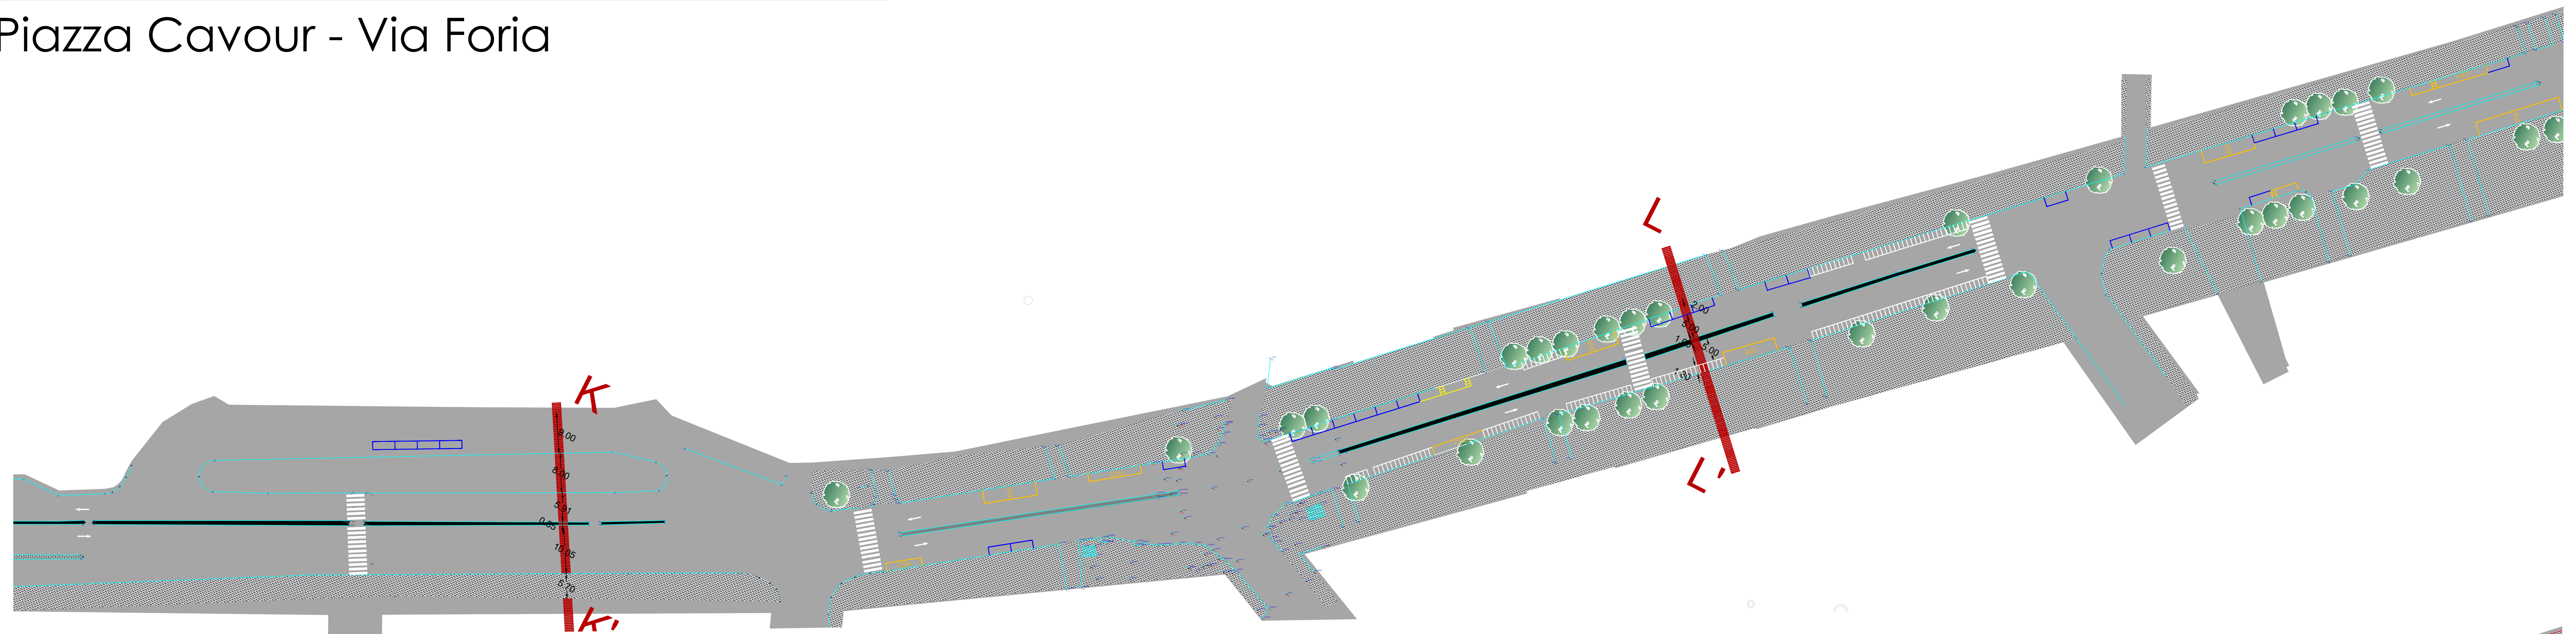

Stato di Progetto

Piazza Cavour - Via Foria
Sezioni tipo si rimanda all'elaborato V05



COMUNE DI NAPOLI
PROVINCIA DI NAPOLI

Estensione della rete ciclabile cittadina: ambito centrale

PROGETTO DI FATTIBILITA' TECNICO ECONOMICA

Committente: COMUNE DI NAPOLI	
Progettista: IN.CO.SE.T. S.r.l. - a socio unico <small>viale dell'Industria 10 - 80138 Napoli - Tel. 081 5411111</small>	
Coordinatore: Ing. Claudio Troisi	
Gruppo di lavoro: Ing. A. Confesi	

Confronto stato di fatto - stato di progetto		Scala: 1:500	V14
Data	Descrizione	Realizzato	Approvato
=	REALIZZATO	OCTOBRE 2021	
=			
=			


 Via A. Balbo, 10 - 80138 Napoli - Tel. 081 5411111
 www.incoaset.it - e-mail info@incoaset.it