


Stato di Fatto

Via Foria

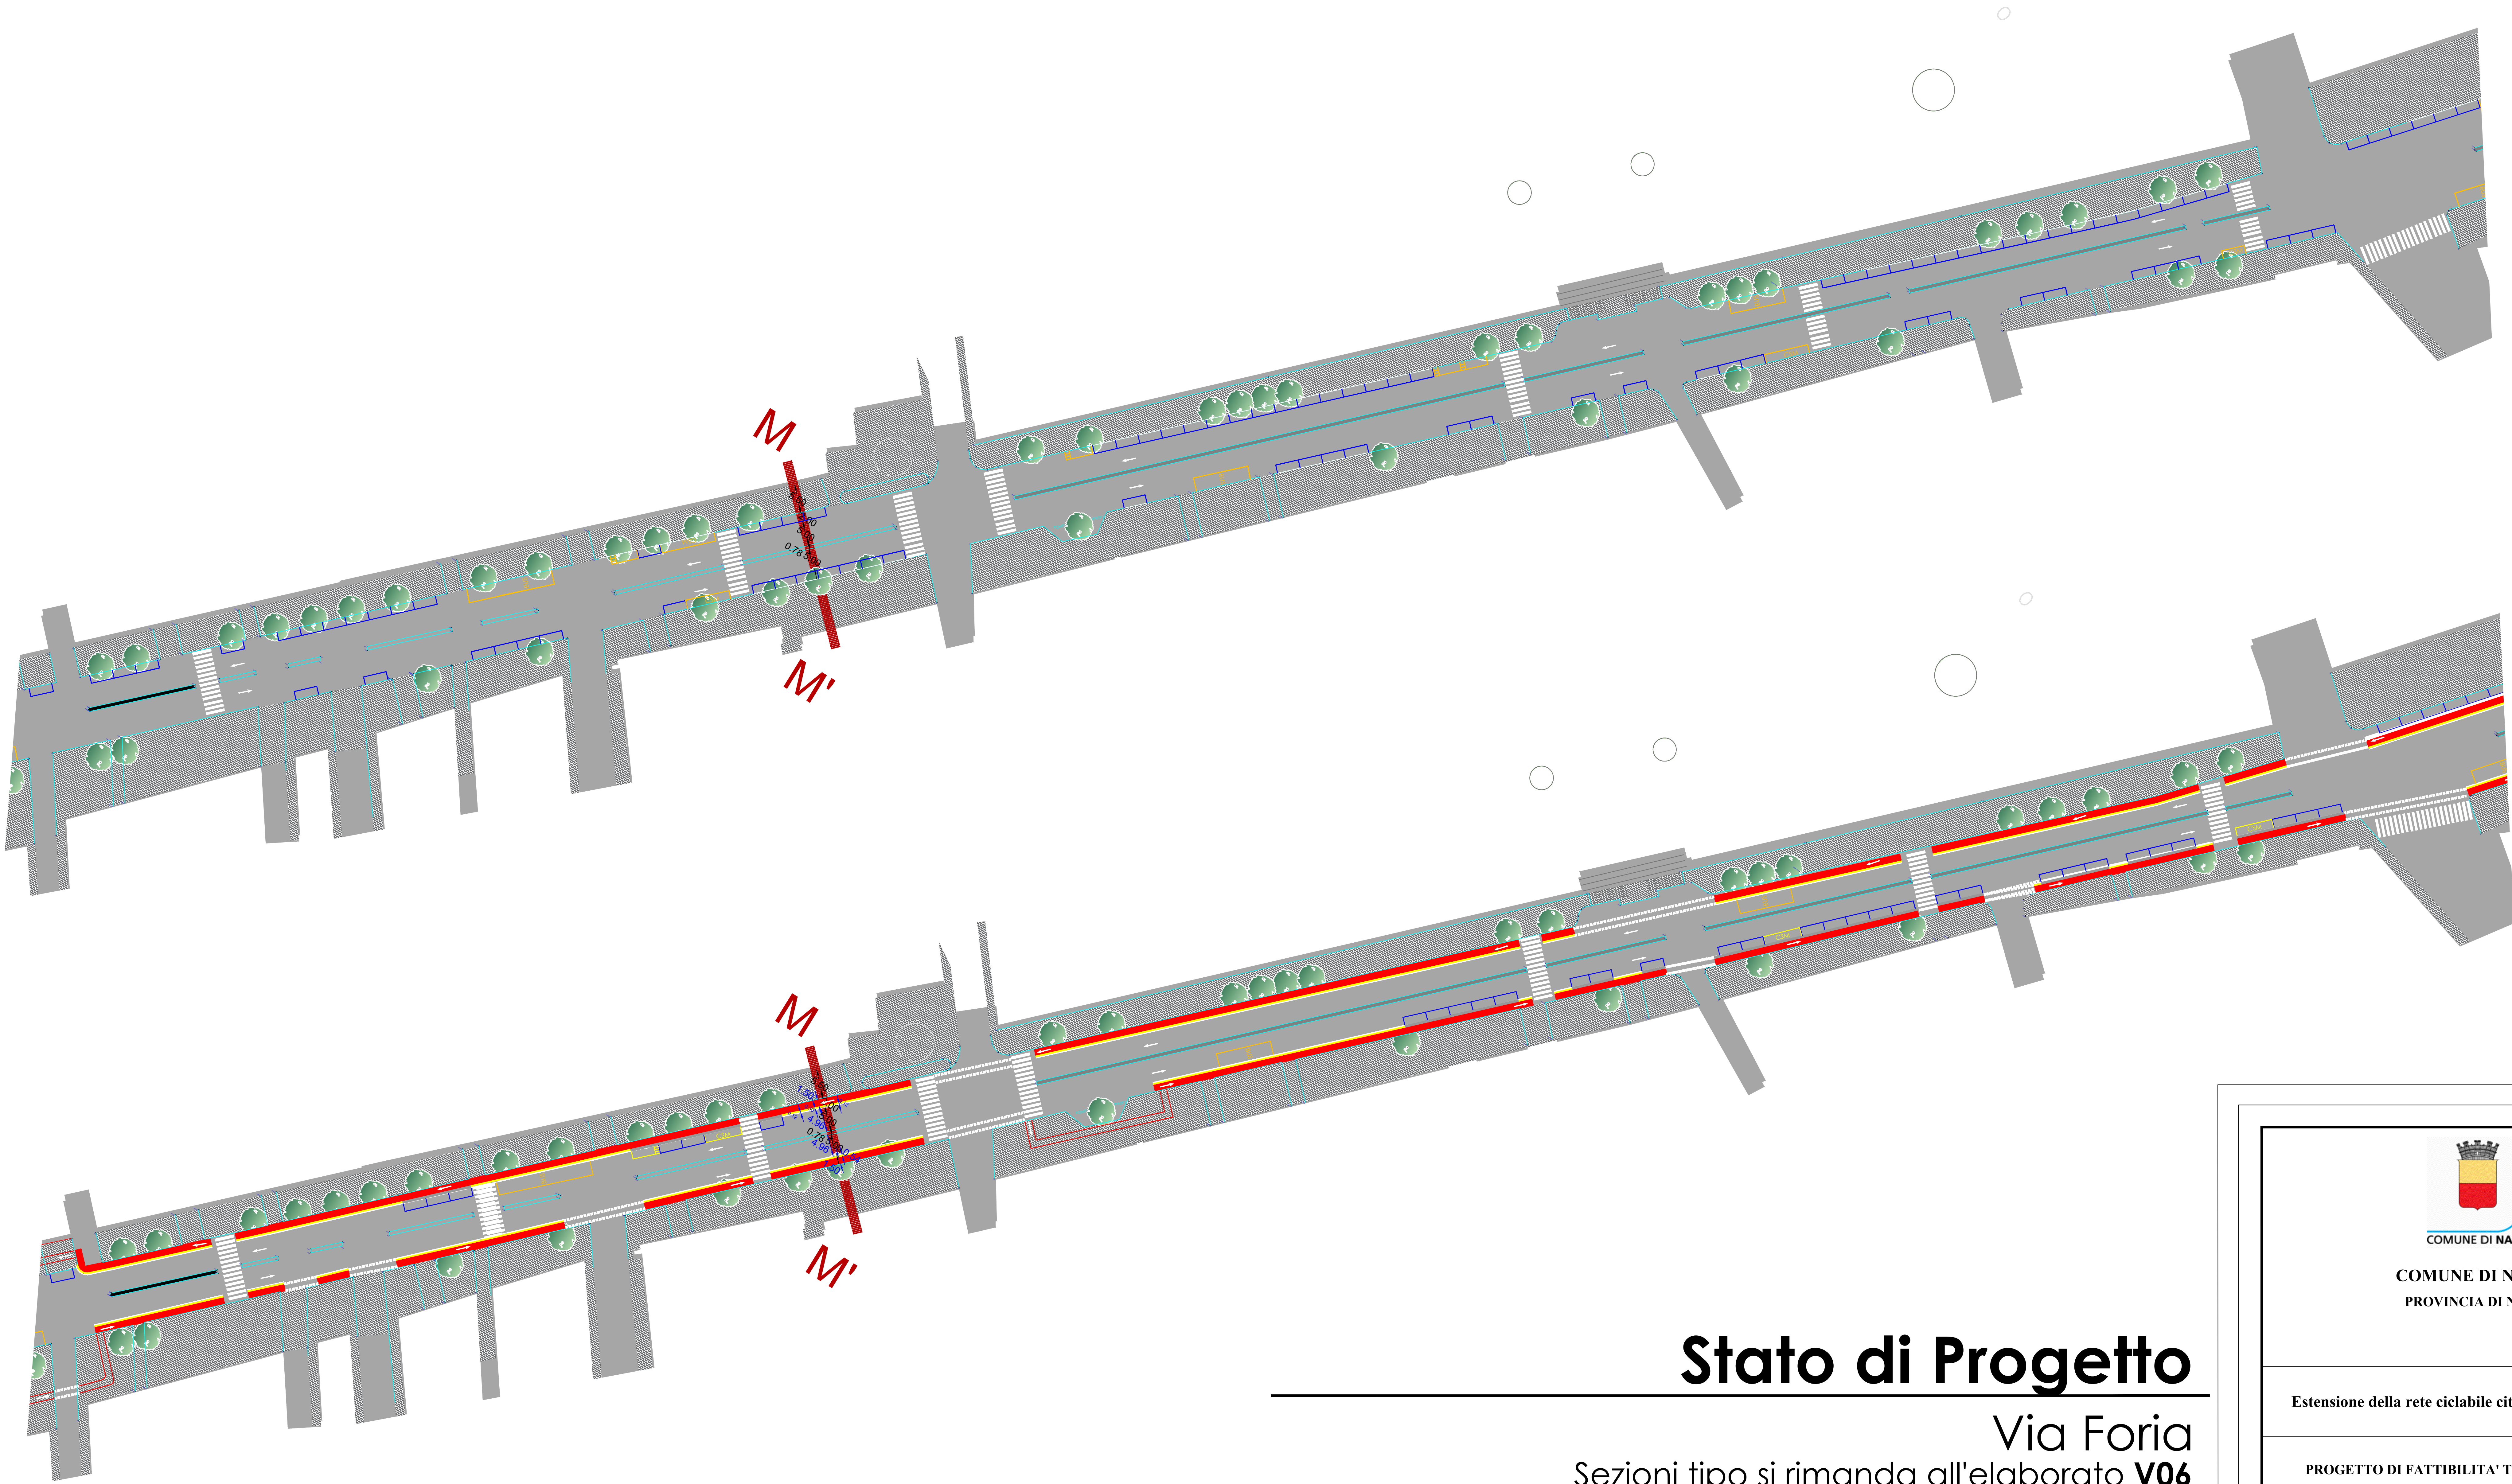

Stato di Progetto

Via Foria
Sezioni tipo si rimanda all'elaborato V06



COMUNE DI NAPOLI
PROVINCIA DI NAPOLI

Estensione della rete ciclabile cittadina: ambito centrale

PROGETTO DI FATTIBILITA' TECNICO ECONOMICA

Committente: COMUNE DI NAPOLI	
Progettista: IN.CO.SE.T. S.r.l. - a socio unico <small>Strada 2 - Fabiani - 80132 Napoli - Italia</small>	
Coordinatore: Ing. Claudio Troisi	
Gruppo di lavoro: Ing. A. Confesi	
BRTI LAVADE' TRINISIA tel. 0819421200 www.brti.it	Via A. Balbo, 30 tel. 0819421200 e-mail: info@birtnet.it
	

Confronto stato di fatto - stato di progetto				Scala	V15
Data	DESCRIZIONE	REVISIONE	VERBALE		
	SEGA LAVORAZI	OTTOBRE 2021			

1:500
 14221-SPTE-V15-R1-01.dwg
 14221-SPTE-V15-R1-01.dwg