
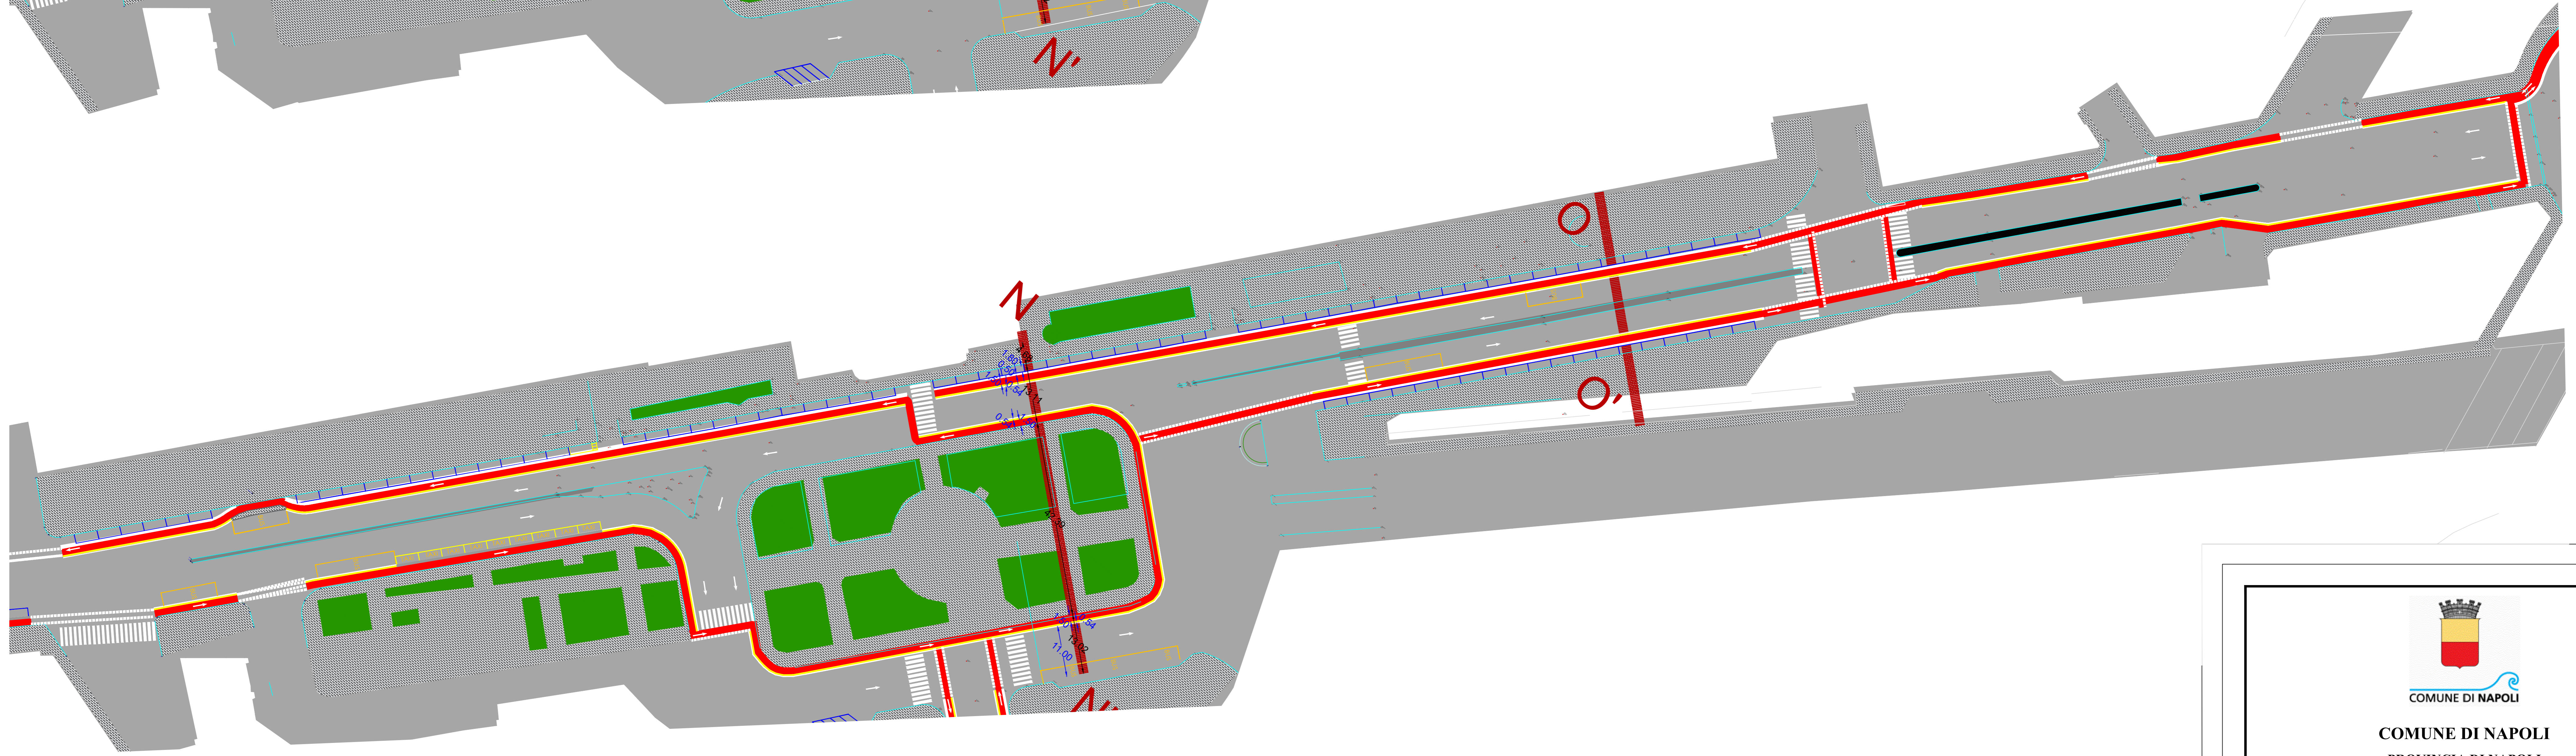


Stato di Fatto

Piazza Carlo III

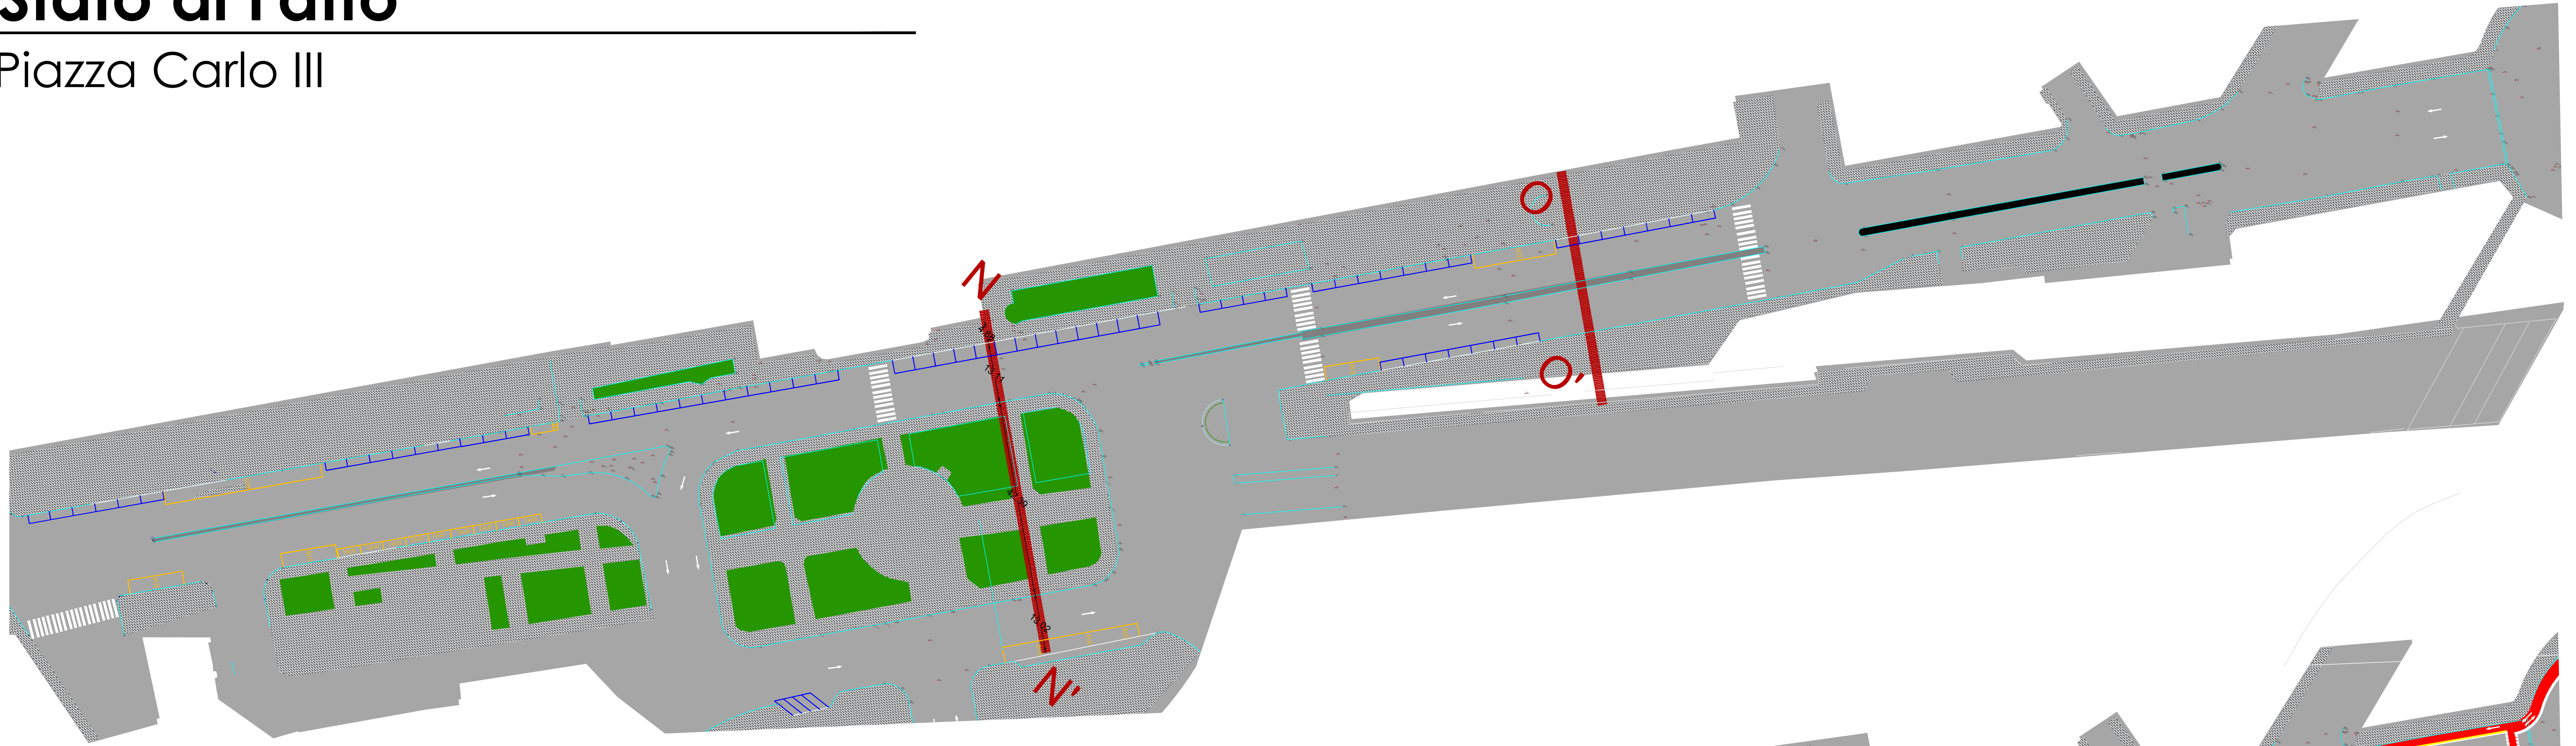

Stato di Progetto

Piazza Carlo III
Sezioni tipo si rimanda all'elaborato V07




COMUNE DI NAPOLI
PROVINCIA DI NAPOLI

Estensione della rete ciclabile cittadina: ambito centrale

PROGETTO DI FATTIBILITA' TECNICO ECONOMICA

Committente: COMUNE DI NAPOLI
Progettista: IN.CO.SE.T. S.r.l. - a socio unico
Coordinatore: Ing. Claudio Troisi

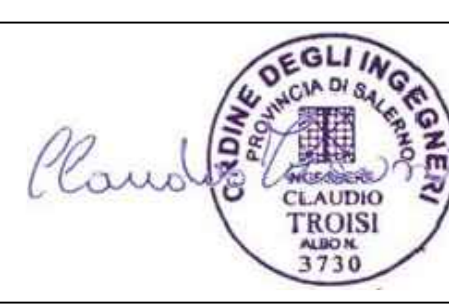

Gruppo di lavoro: Ing. A. Confesi

BIO LOVATO' TRINISI & ASSOCIATI S.p.A. Via A. Balbo, 30 - 80138 NAPOLI (NA) - Tel. 081/54212111 - www.biolovato.it



Confessione del Sistema Qualità
SISTEMA QUALITÀ CERTIFICATO
Certificazione n. 172045

Confronto stato di fatto - stato di progetto

DESCRIZIONE	DATA	REVISIONE	STATO	REVISIONE	STATO
1	01/09/2021	1	PROGETTO		
2	01/10/2021	1	PROGETTO		
3					
4					
5					