
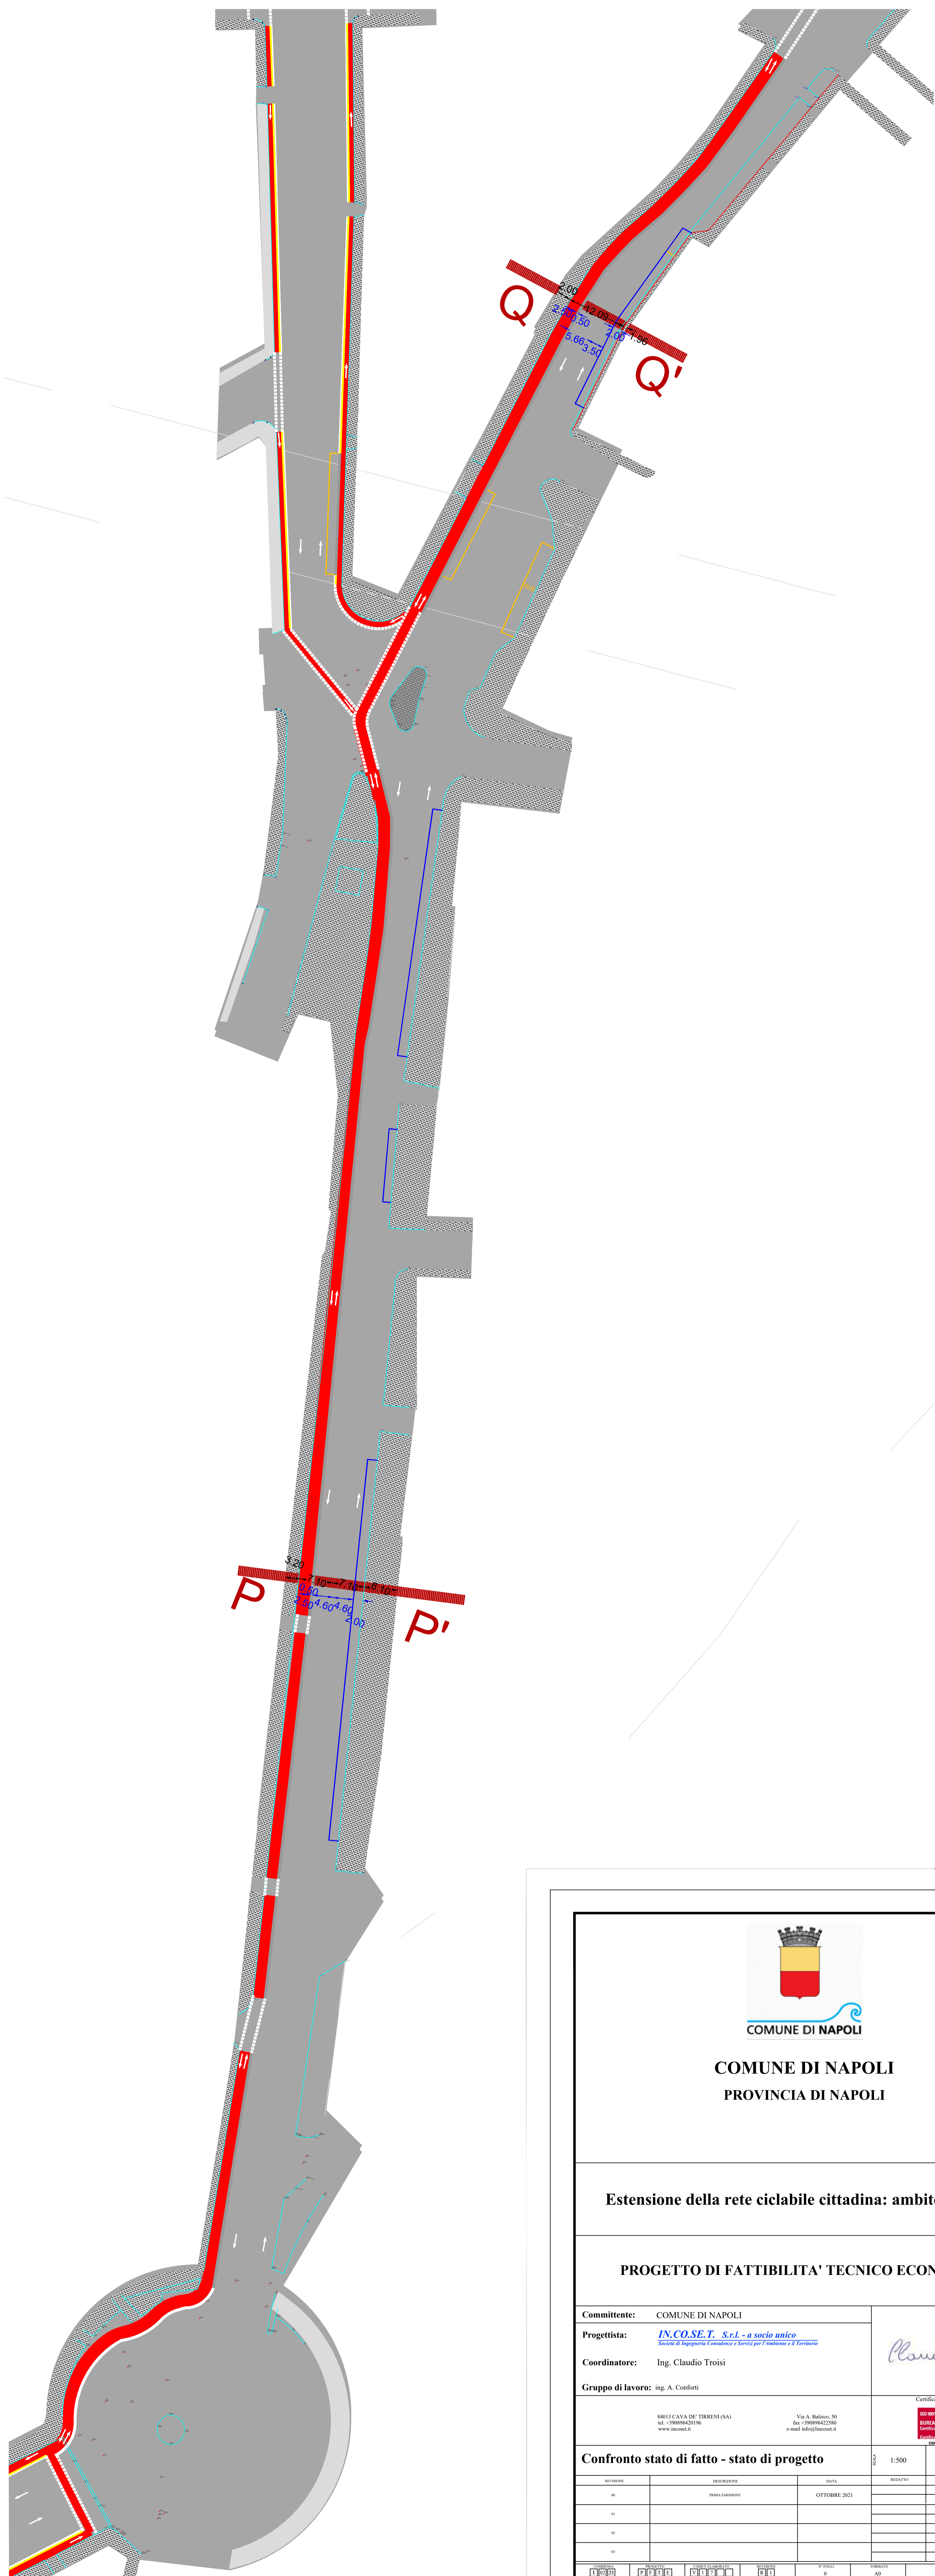


Stato di Fatto

Via Arenaccia - Calata Capodichino

Stato di Progetto

Via Arenaccia - Calata Capodichino
Sezioni tipo si rimanda all'elaborato V08

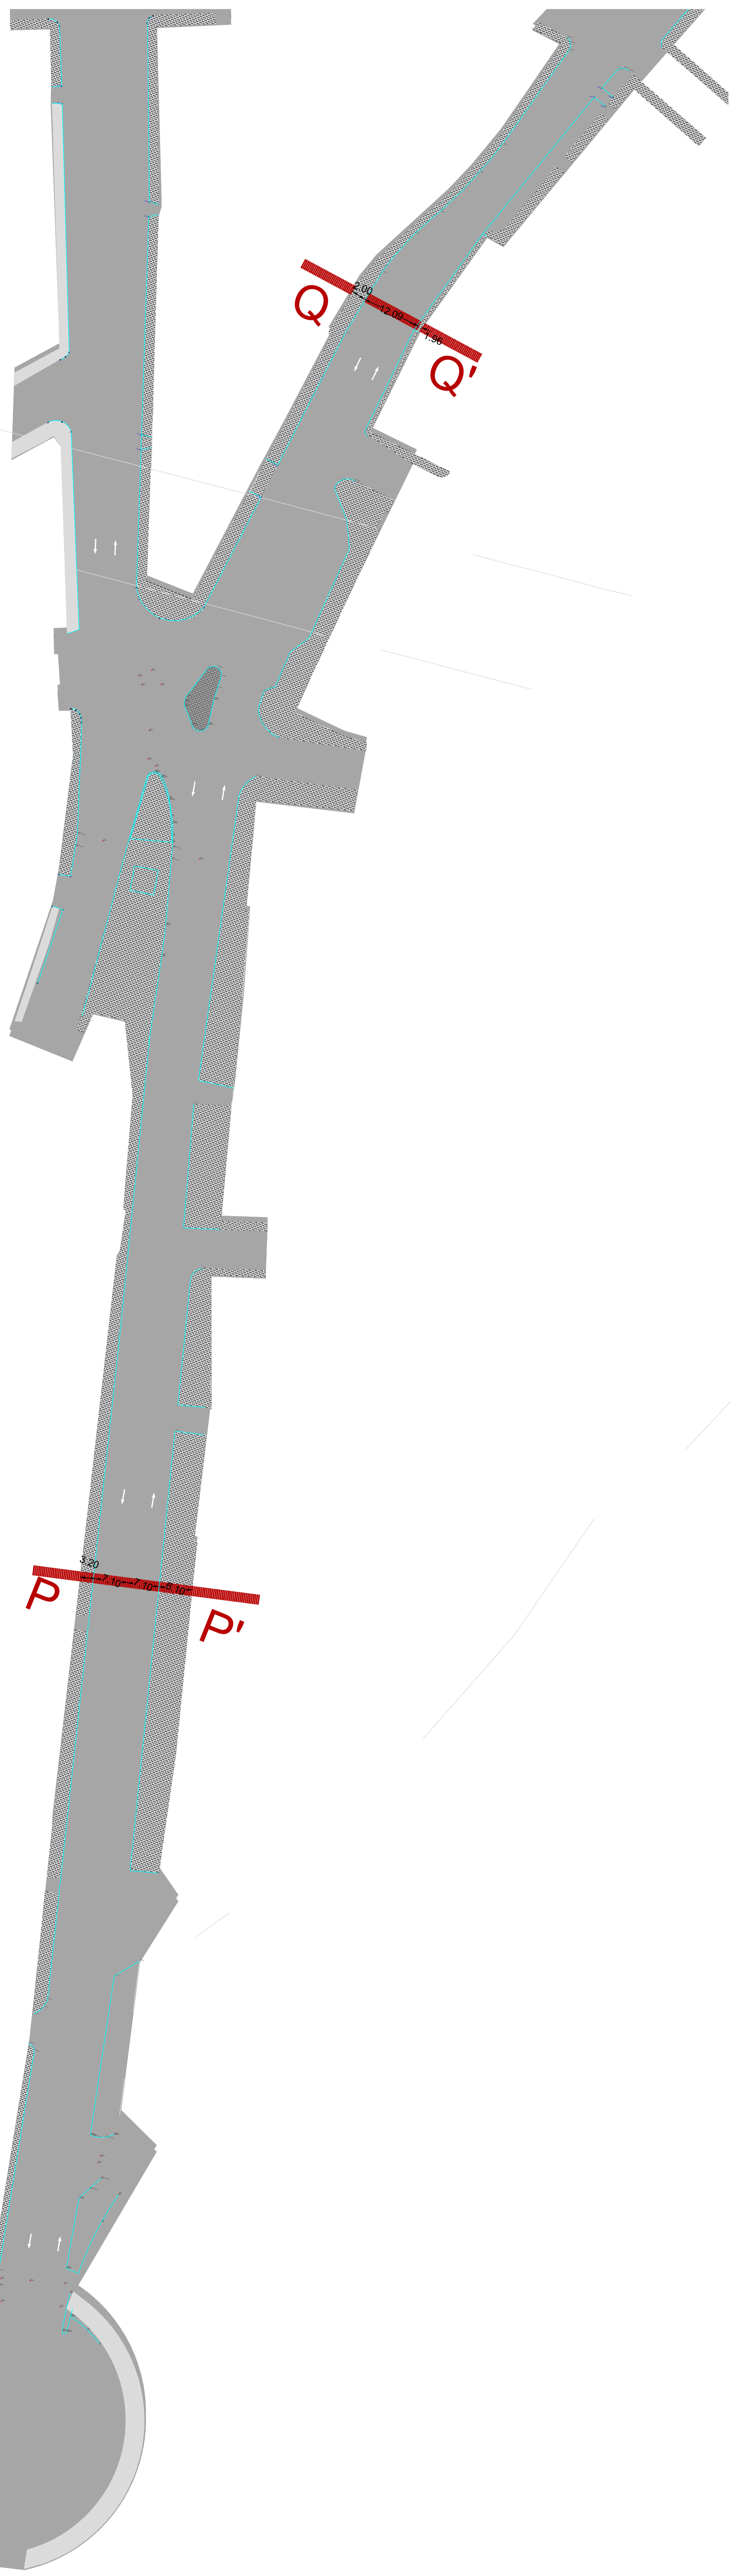



COMUNE DI NAPOLI
PROVINCIA DI NAPOLI

Estensione della rete ciclabile cittadina: ambito centrale

PROGETTO DI FATTIBILITA' TECNICO ECONOMICA

<p>Confronto stato di fatto - stato di progetto</p> <table border="1" style="width: 100%; border-collapse: collapse;"> <thead> <tr> <th>REVISIONE</th> <th>REVISIONE</th> <th>DATA</th> <th>REDAZIONE</th> <th>VERIFICAZIONE</th> <th>APPROVAZIONE</th> </tr>
