



Appartamento dei custodi


Stato di fatto

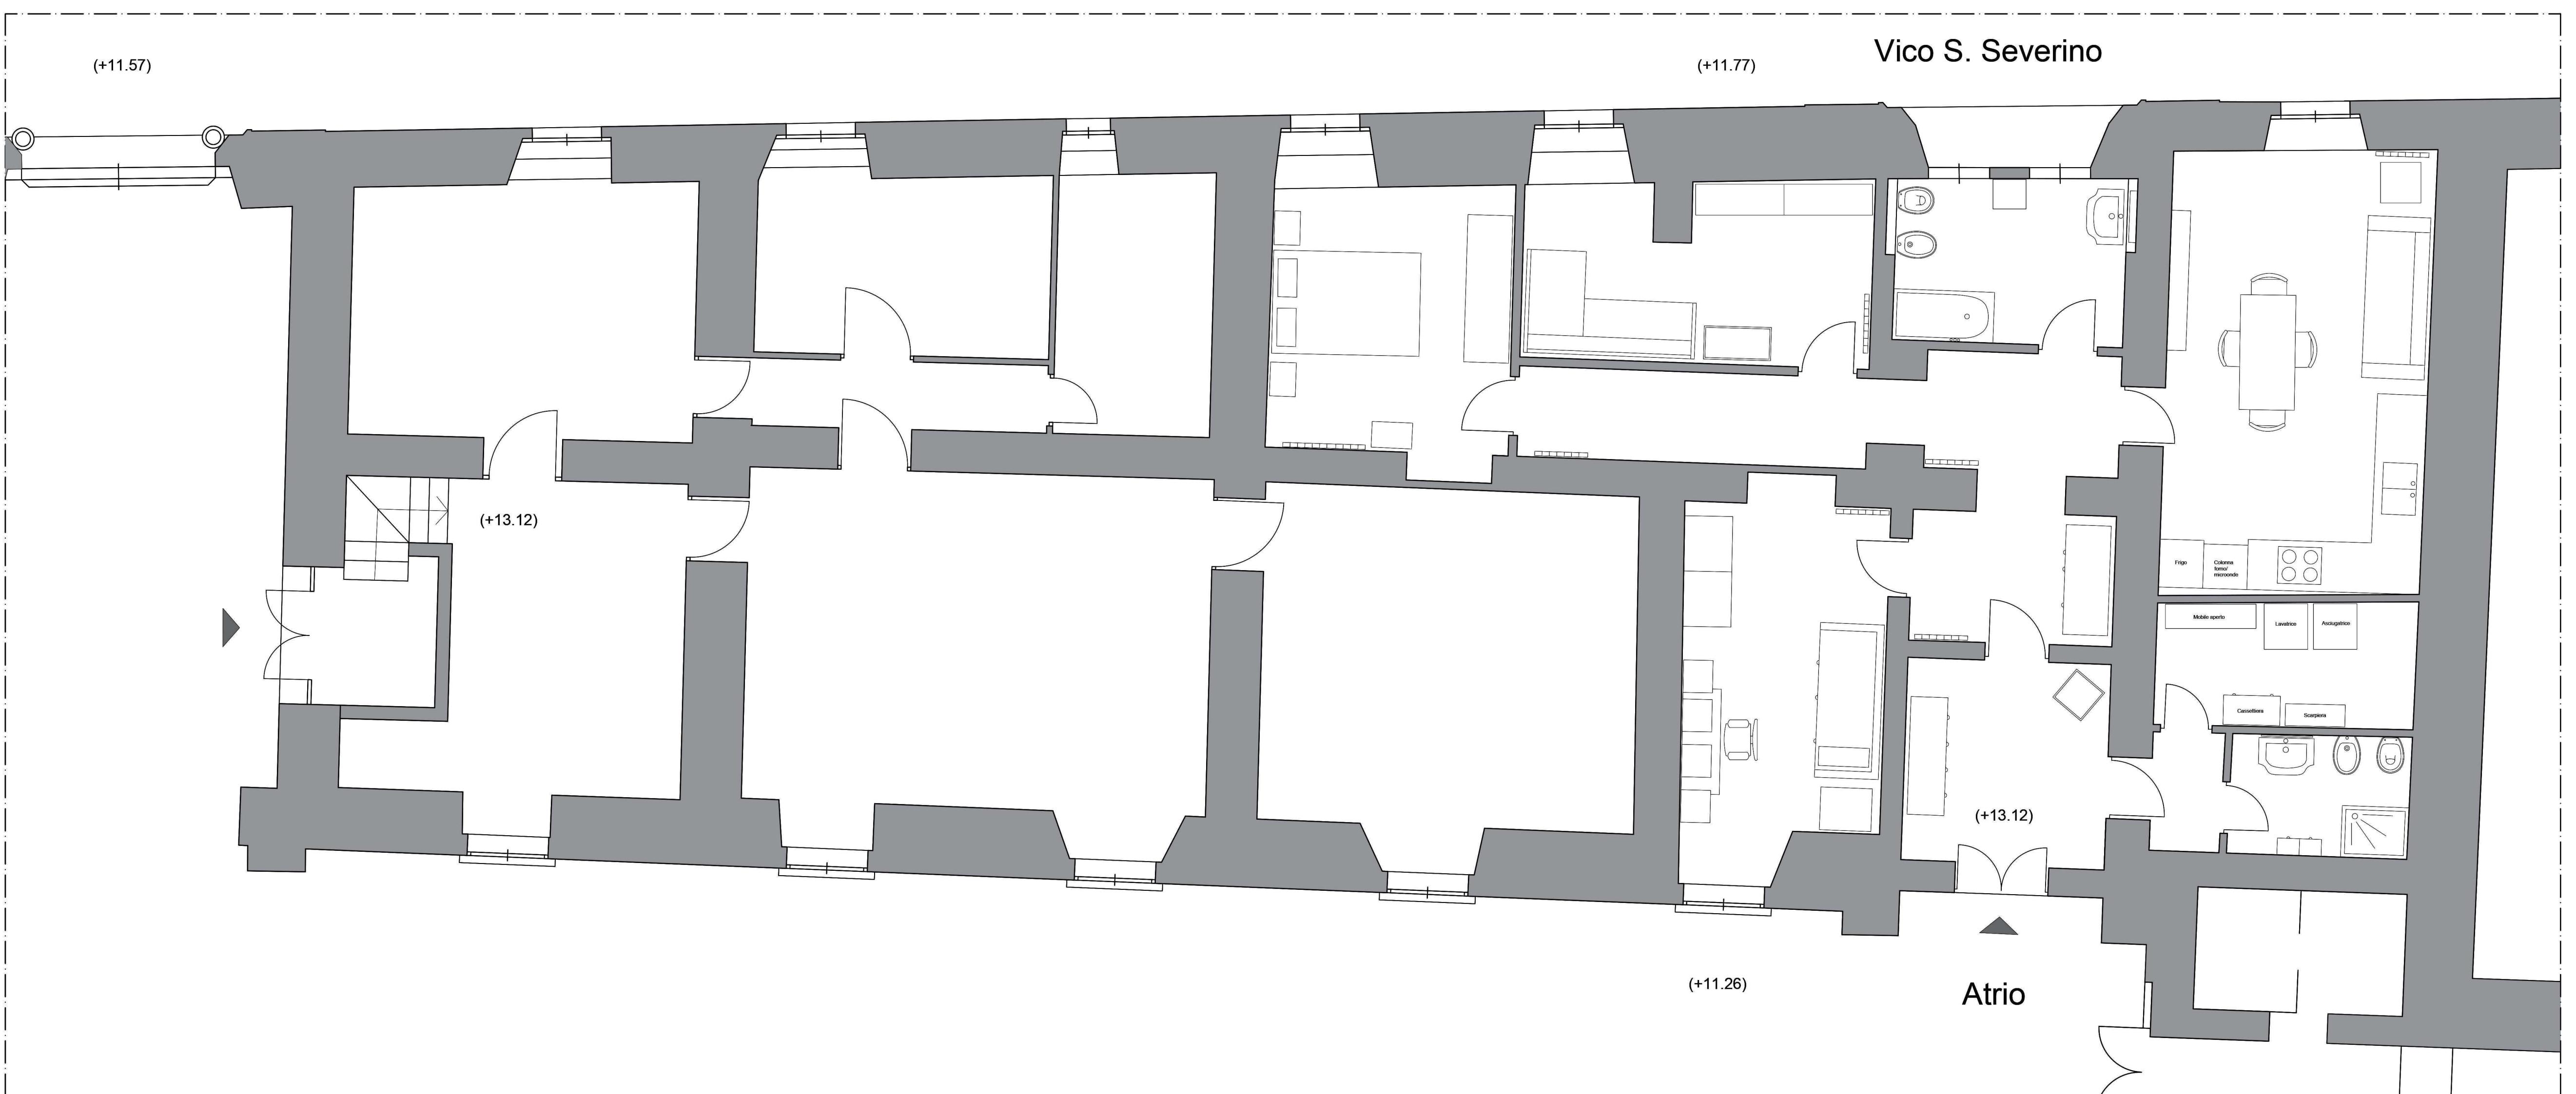

Progetto Piano terra

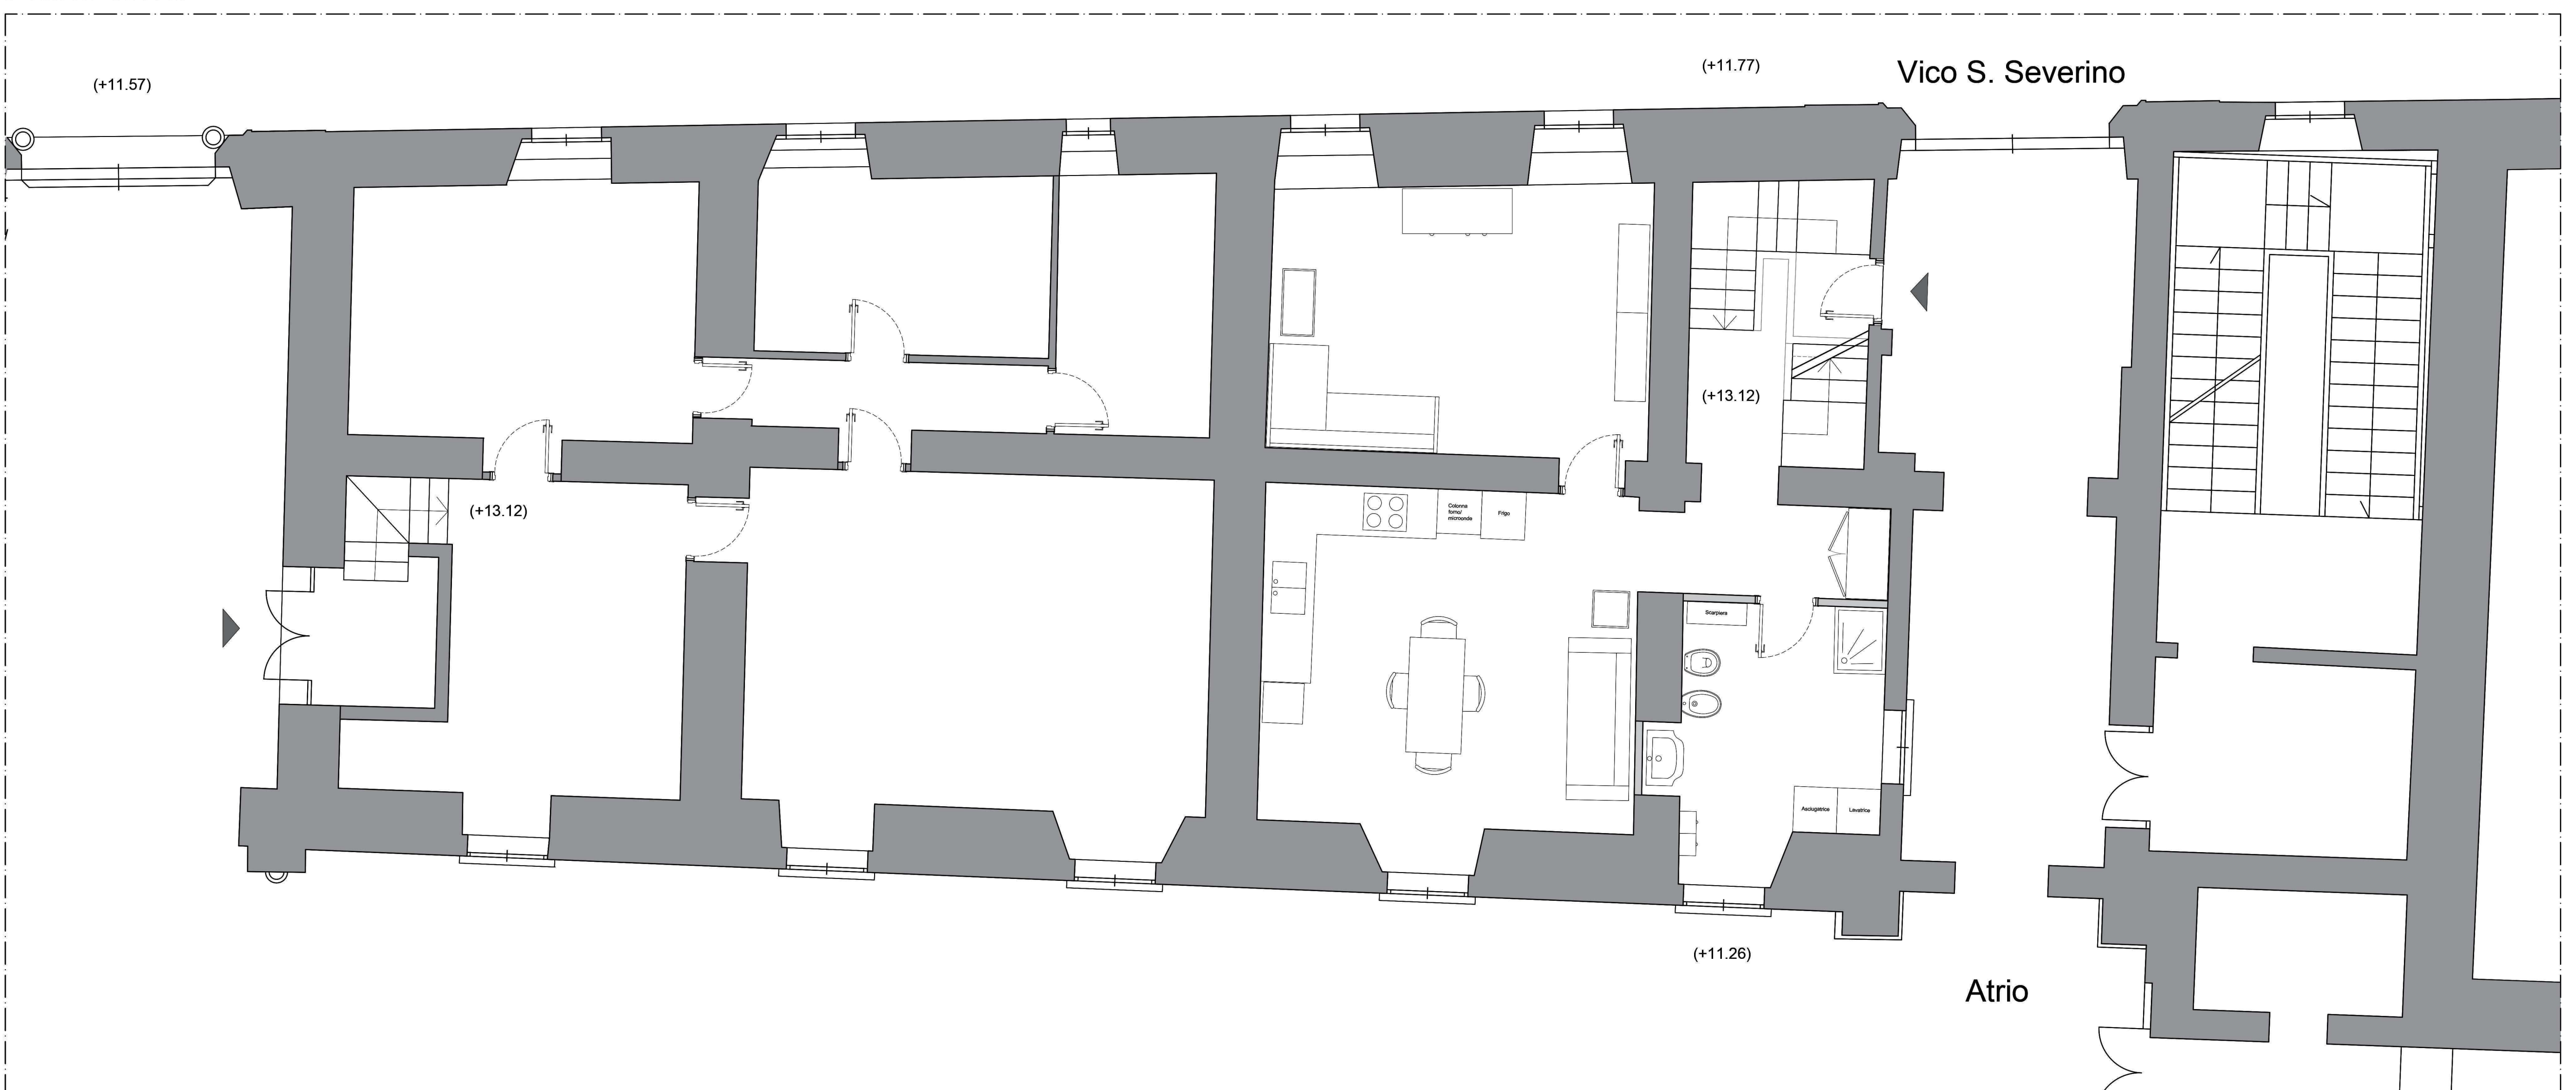

Progetto Primo piano

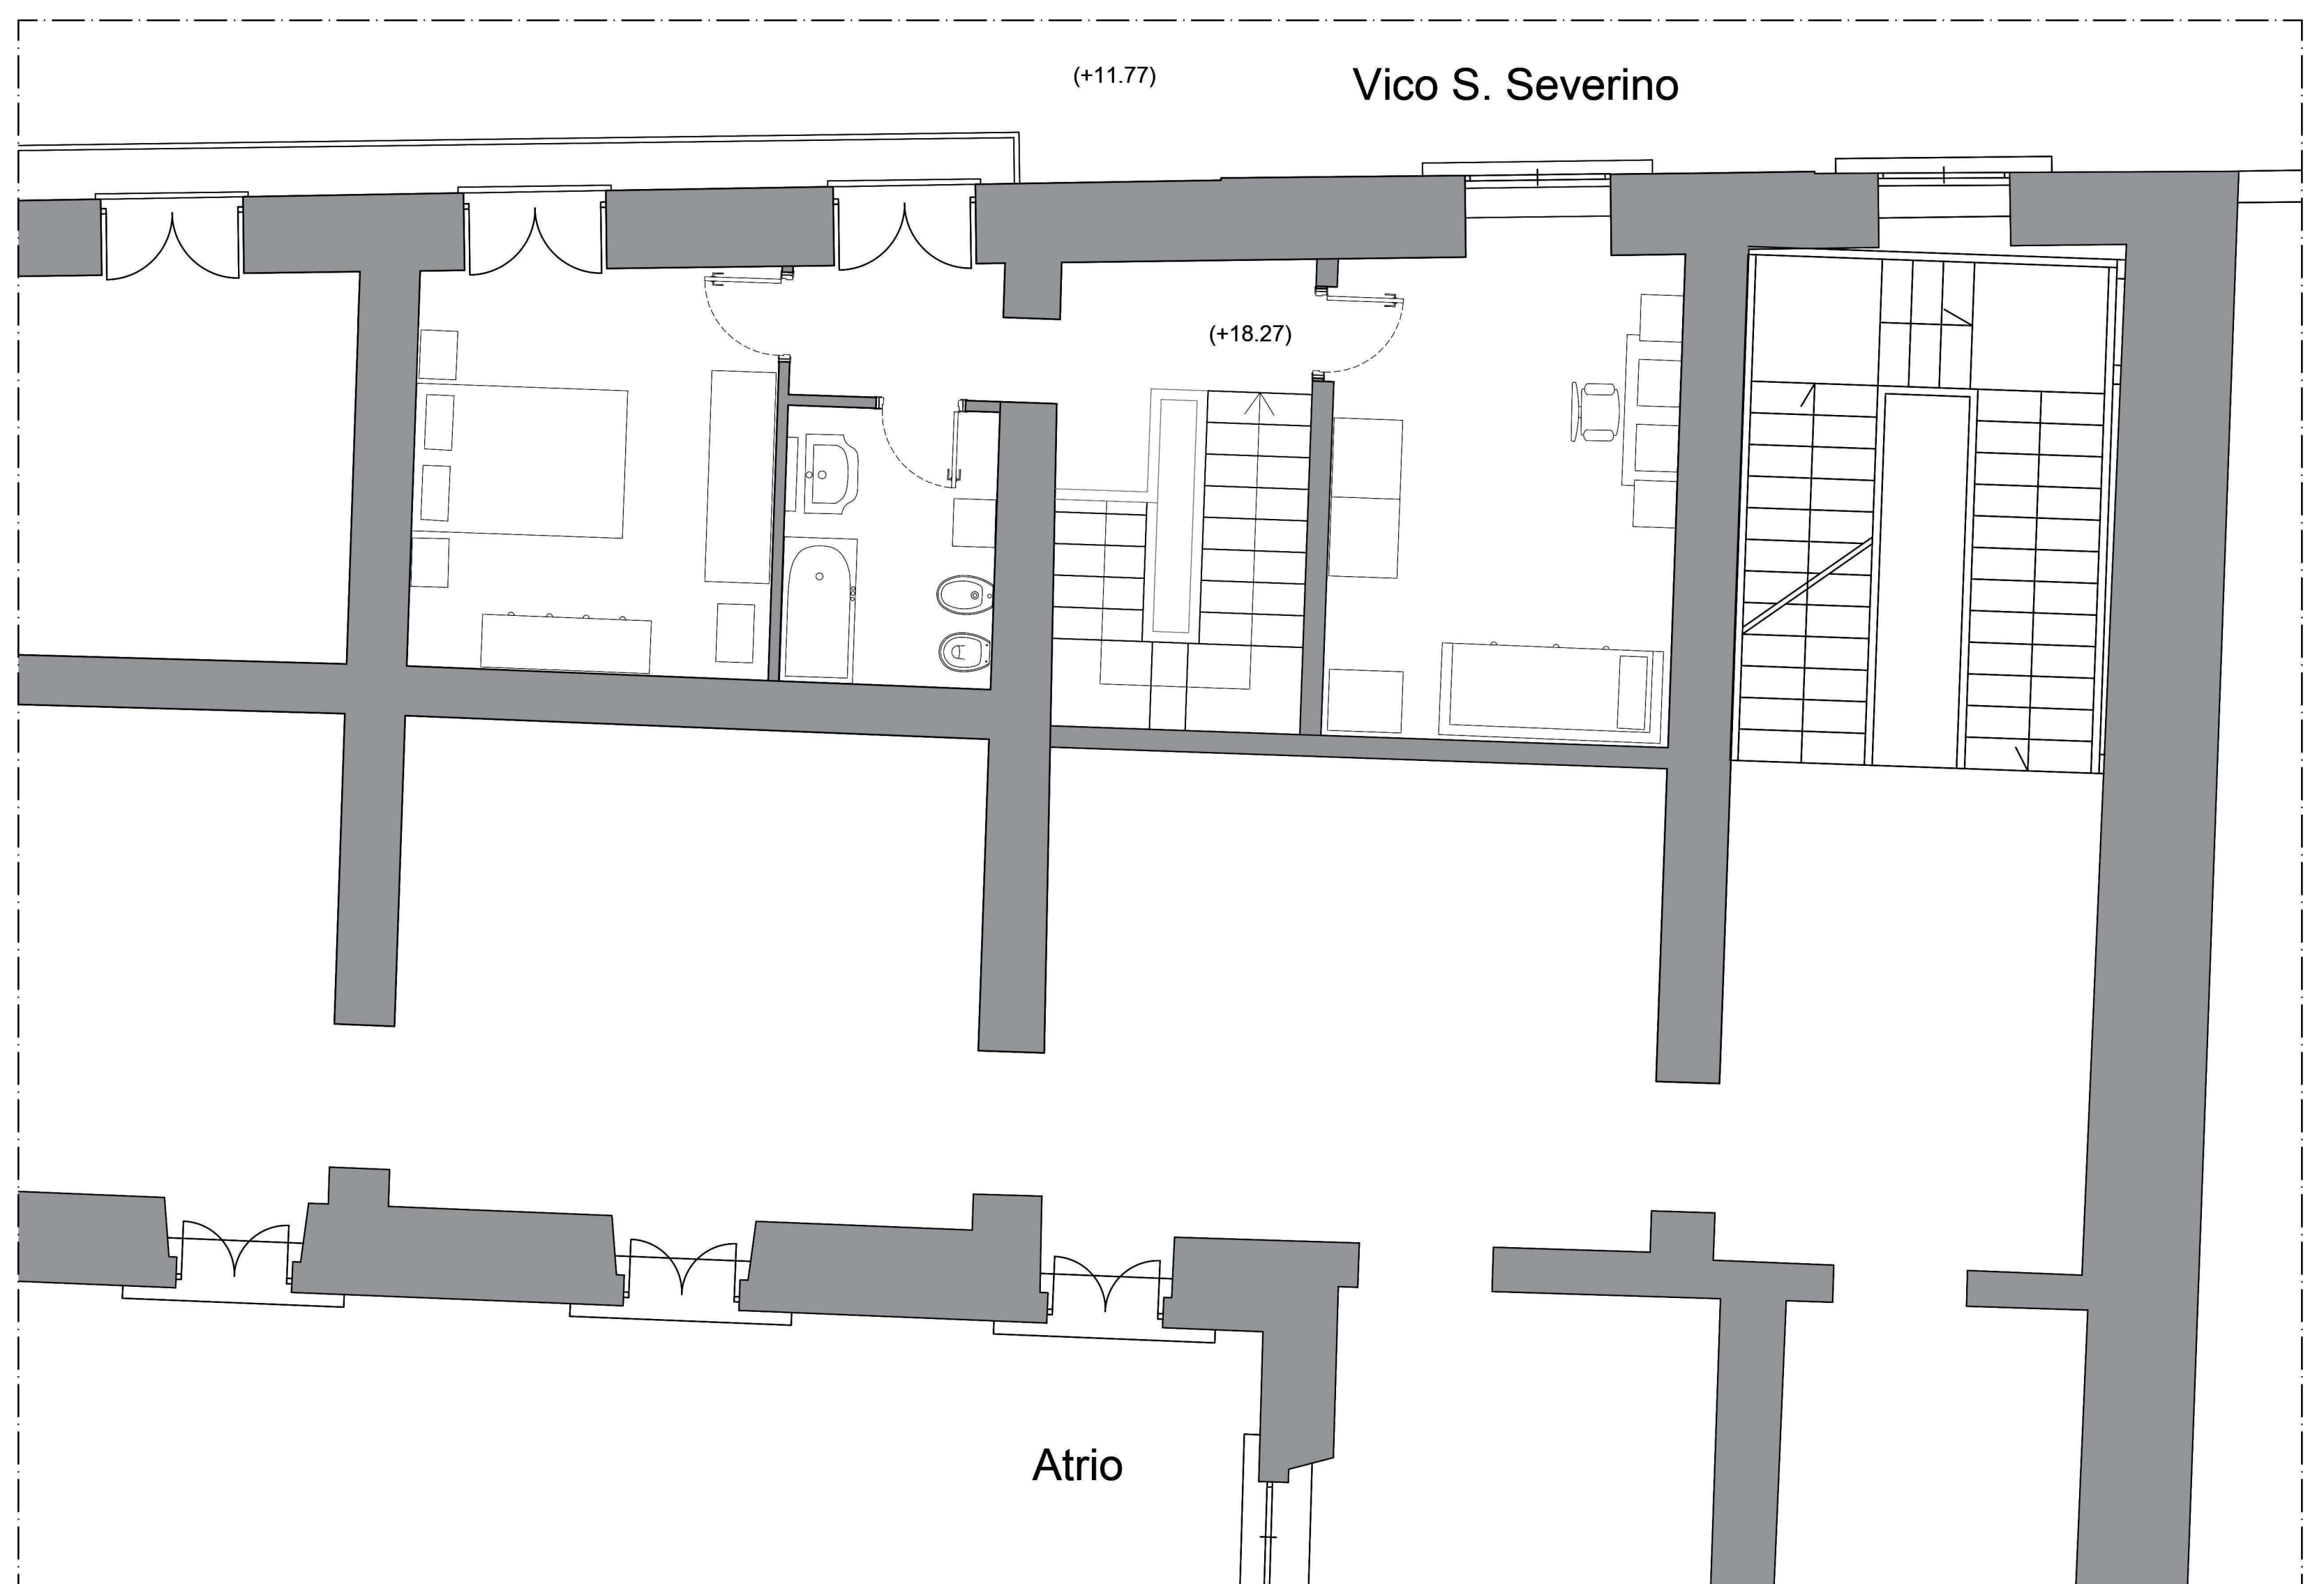

MINISTERO DELLA CULTURA
 DIREZIONE CENTRALE PIANIFICAZIONE E GESTIONE DEL TERRITORIO - SITO UNESCO
 SERVIZIO PROGRAMMA UNESCO E VALORIZZAZIONE DELLA CITTÀ STORICA
Programma Operativo Regionale FESR Campania 2007-2013
 Asse 6 Sviluppo urbano e qualità della vita
 Obiettivo operativo 6.2 - Napoli e area metropolitana
 Grande Progetto Centro storico di Napoli valorizzazione del sito UNESCO

RECUPERO E RIFUNZIONALIZZAZIONE FINALIZZATI ALL'AMPLIAMENTO DELLA FRUIZIONE E ALLA VALORIZZAZIONE E DIVULGAZIONE DEI FONDI ARCHIVISTICI DI PARTICOLARE PREGIO

PERIZIA DI VARIANTE
 Soprintendenza Archeologia, Belle Arti e Paesaggio per il Comune di Napoli
PROGETTO DEFINITIVO
 Arch. Claudio Procaccini
PROGETTO PERIZIA DI VARIANTE E DIREZIONE DEI LAVORI
 Arch. Rosalia D'Alonzo
 direttori operativi interventi sul patrimonio storico-artistico:
 Restauratrice Annunziata D'Alonzo
 dott.ssa Maria Tamajo Contarini

SOPRINTENDENTE
 Arch. LUIGI LA ROCCA

Arch. Luca D'Angelo
 COMUNE DI NAPOLI

Capriello Vincenzo srl
CAPRIELLO VINCENZO
 RESTAURAZIONE

PROGETTO - APPARTAMENTO CUSTODI
 SCALA 1 : 50