


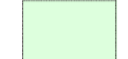












### Legenda area di cantiere

-  Uscite per le emergenze
-  Percorsi di cantiere
-  Ingresso pedonale
-  Area adibita a laboratorio
-  Area di cantiere recintata
-  Ponteggio
-  Spogliatoio operai
-  Mensa operai
-  Servizi igienici
-  Primo soccorso
-  Deposito materiali/attrezzi
-  Area carico e scarico



Planimetria LAYOUT DI CANTIERE

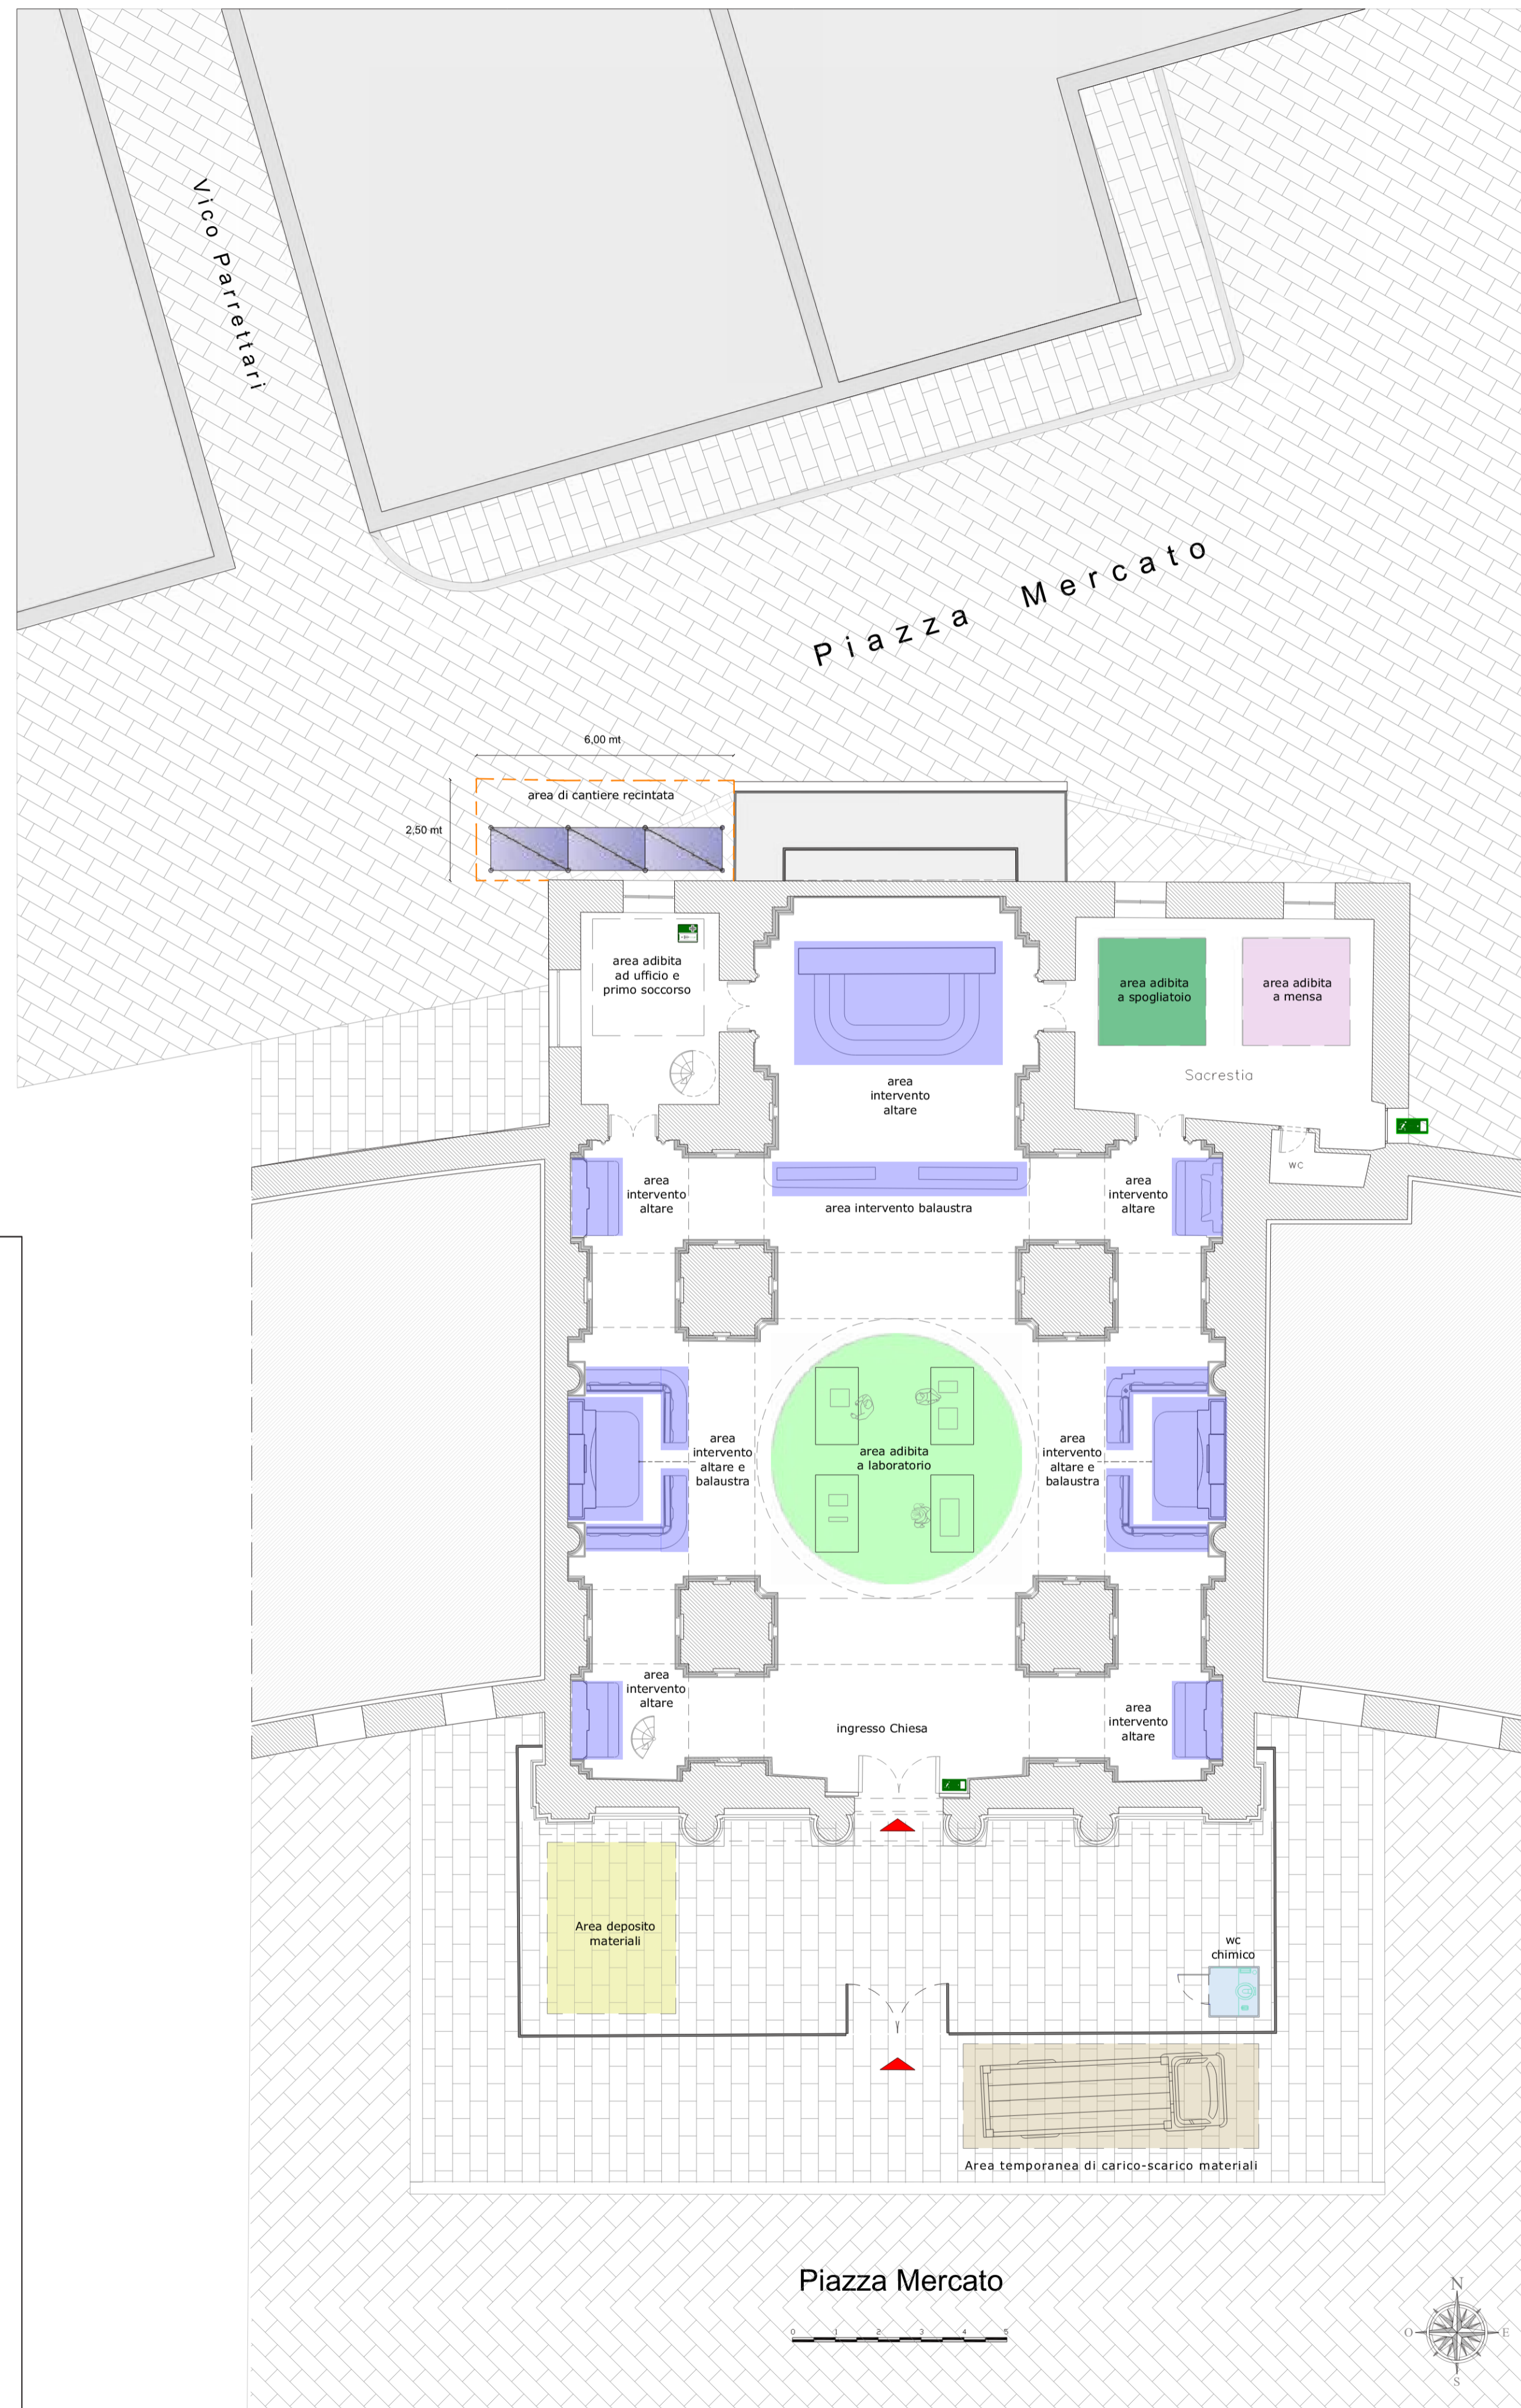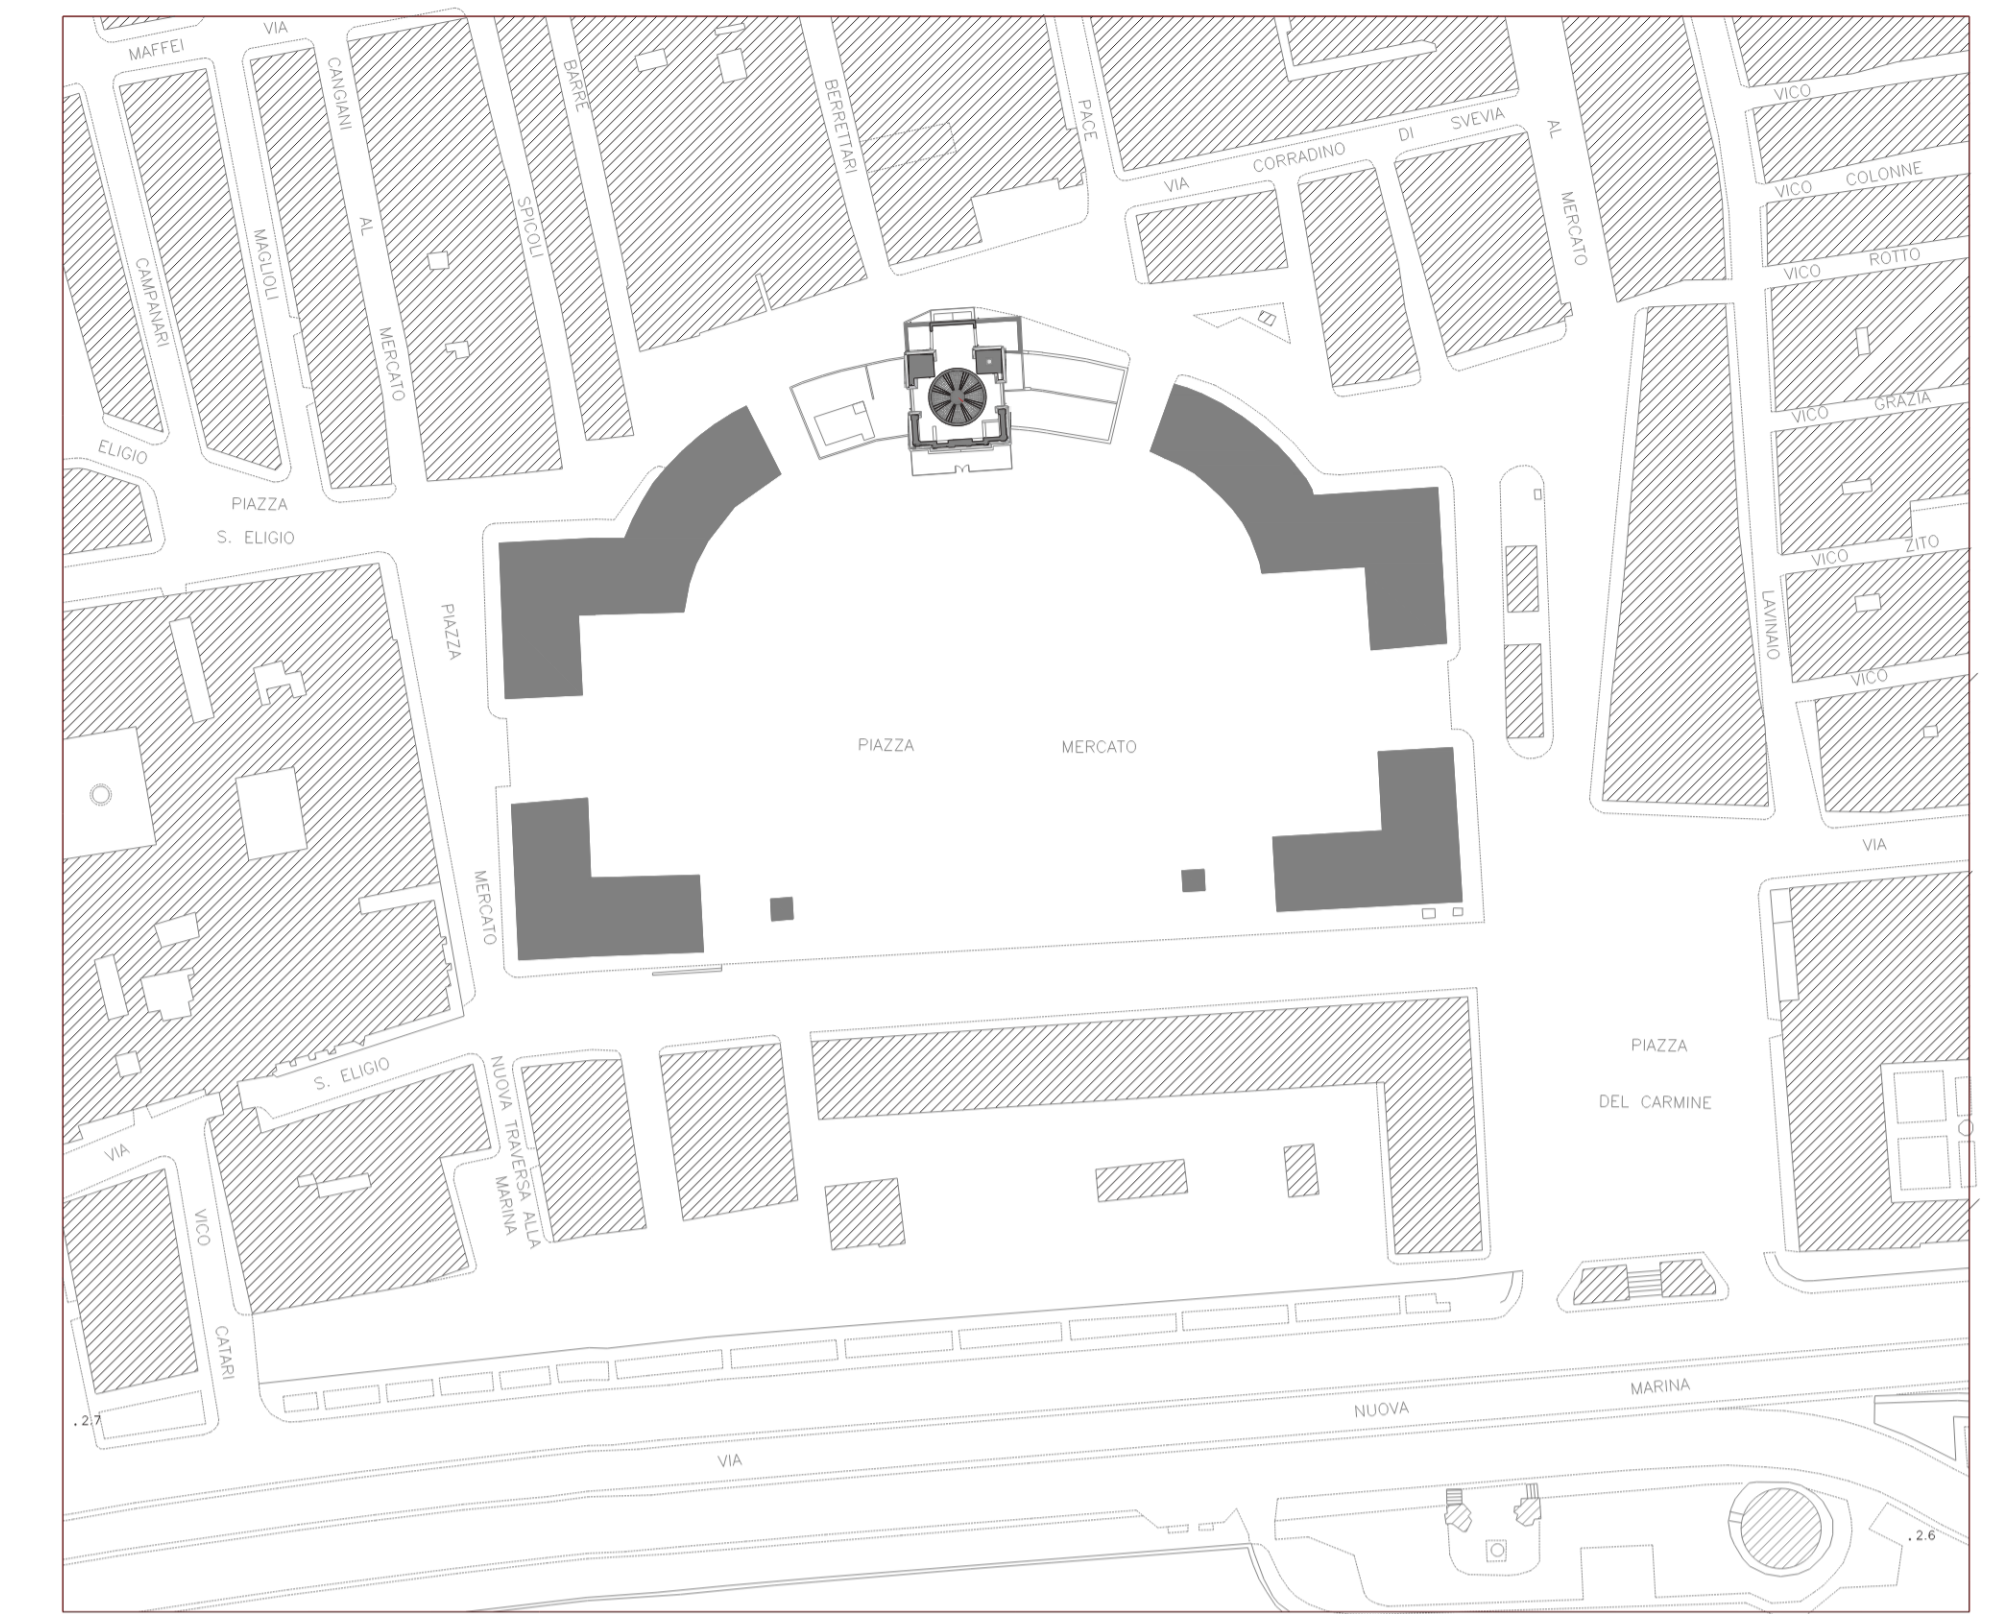

Inquadramento territoriale



Prospetto ponteggi facciata posteriore



COMUNE DI NAPOLI  
Area Trasformazione del Territorio  
Servizio Valorizzazione della Città Storica - Sito UNESCO  
**GRANDE PROGETTO CENTRO STORICO DI NAPOLI**  
POR CAMPANIA FESR 2014/2020  
Asse VI - Priorità di investimento 6c - Obiettivo Specifici 6.7  
Azioni 6.7.1 e 6.8.3  
**INTEVENTO N° 15**  
**Chiesa di Santa Croce e Purgatorio al Mercato**  
Riqualificazione e Adeguamento Funzionale

CUP : B6811400010006 Il Responsabile del Procedimento arch. Luca D'Angelo CIG : 884531160D

Gruppo di Progettazione		PROGETTO ESECUTIVO	
architettura PETROCCELLI arch. GIANLUCA - CAPOGRUPPO MANDATARIO DI MARTINO arch. ALESSANDRO - giovane professionista		Titolo LAYOUT DI CANTIERE	
impianti CRISCUOLO ing. GAETANO		Scala	Metrica
restauro DI MARTINO GIUSEPPE S.A.S. dot.ssa Ungaro Giulia geologo TROIISI GIUSEPPE		Dimensione	3 MB
		Nome File	GP15-PE-SIC-p1n-01
		Aggiornamento	ottobre 2022
CODICE PROGETTO	FASI	CATEGORIA ELABORATO	TIPO ELABORATO
GP 15	PE	SIC	SIC-PLN
			NUMERAZIONE
			01
			REVISIONI
			03