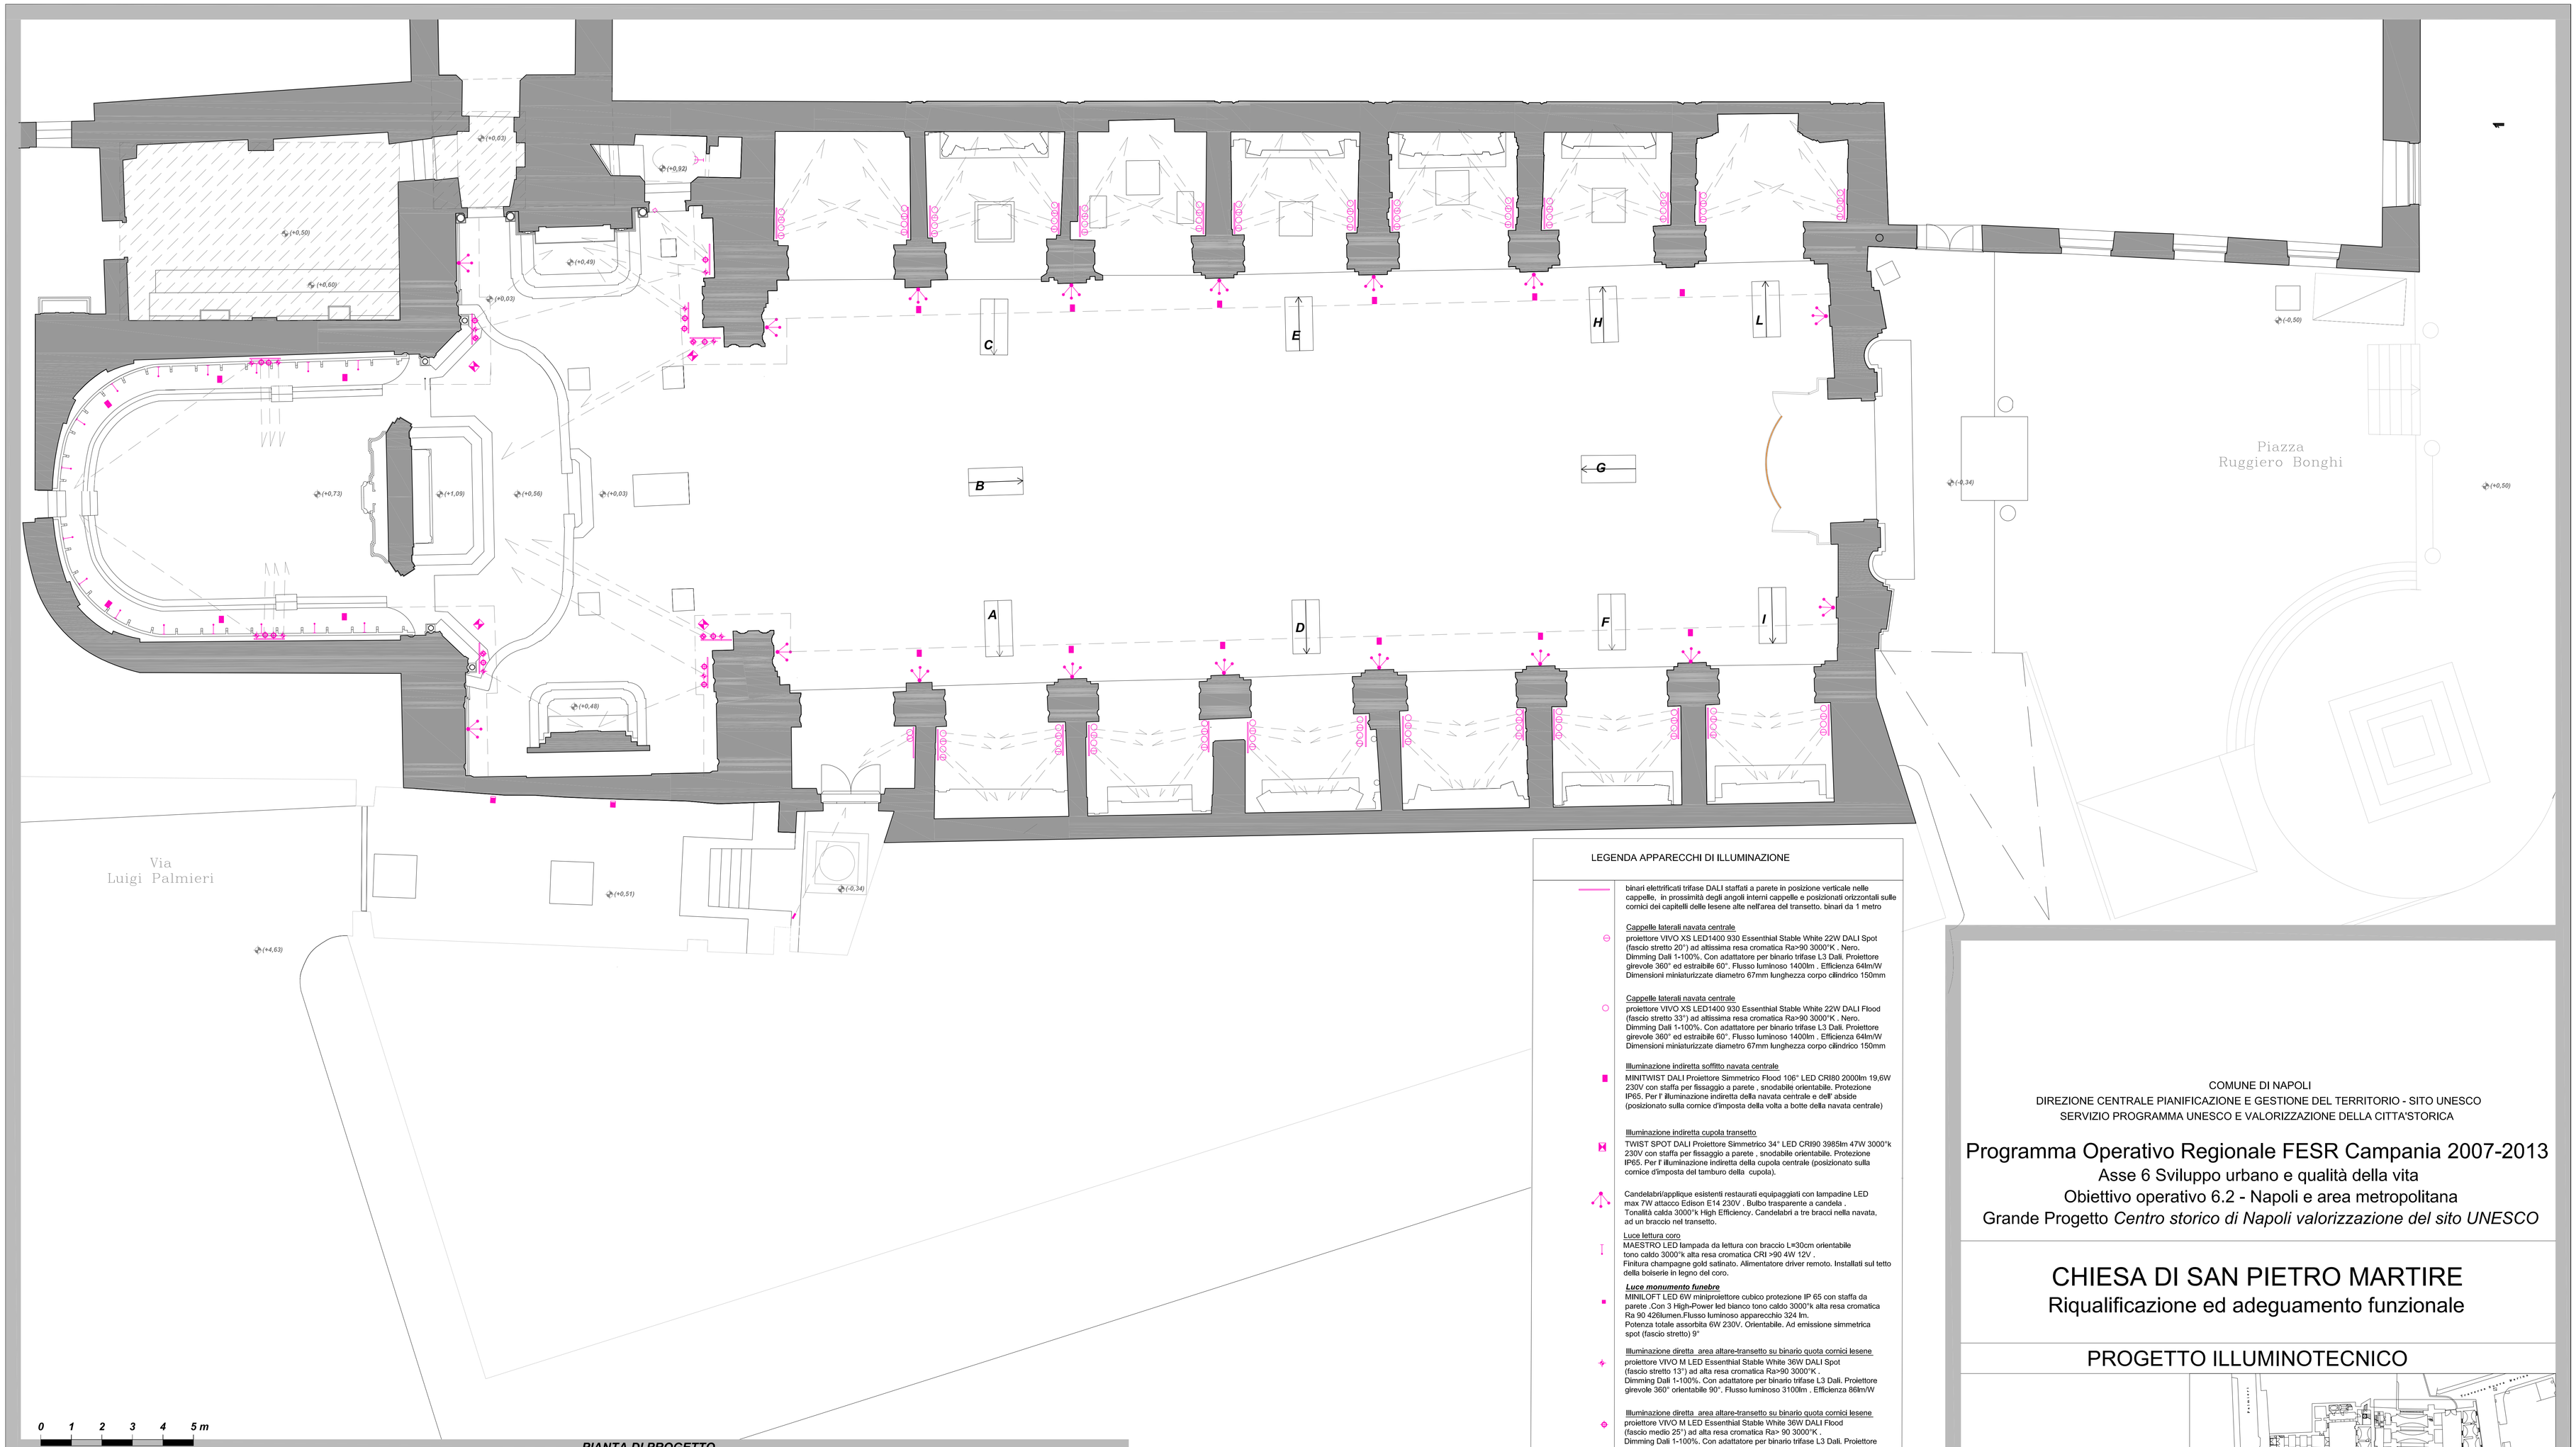

PIANTA DI PROGETTO

LEGENDA APPARECCHI DI ILLUMINAZIONE

binari elettrificati trifase DALI staffati a parete in posizione verticale nelle cappelle, in prossimità degli angoli interni cappelle e posizionati orizzontali sulle cornici dei capitelli delle lesene alte nell'area del transetto. binari da 1 metro

Cappelle laterali navata centrale
proiettore VIVO XS LED1400 930 Essenthial Stable White 22W DALI Spot (fascio stretto 20°) ad altissima resa cromatica Ra>90 3000°K . Nero. Dimming Dali 1-100%. Con adattatore per binario trifase L3 Dali. Proiettore girevole 360° ed estraibile 60°. Flusso luminoso 1400lm . Efficienza 64lm/W Dimensioni miniaturizzate diametro 67mm lunghezza corpo cilindrico 150mm

Cappelle laterali navata centrale
proiettore VIVO XS LED1400 930 Essenthial Stable White 22W DALI Flood (fascio stretto 33°) ad altissima resa cromatica Ra>90 3000°K . Nero. Dimming Dali 1-100%. Con adattatore per binario trifase L3 Dali. Proiettore girevole 360° ed estraibile 60°. Flusso luminoso 1400lm . Efficienza 64lm/W Dimensioni miniaturizzate diametro 67mm lunghezza corpo cilindrico 150mm

Illuminazione indiretta soffitto navata centrale
MINITWIST DALI Proiettore Simmetrico Flood 106° LED CRI80 2000lm 19,6W 230V con staffa per fissaggio a parete , snodabile orientabile. Protezione IP65. Per l' illuminazione indiretta della navata centrale e dell' abside (posizionato sulla cornice d'imposta della volta a botte della navata centrale)

Illuminazione indiretta cupola transetto
TWIST SPOT DALI Proiettore Simmetrico 34° LED CRI90 3985lm 47W 3000°k 230V con staffa per fissaggio a parete , snodabile orientabile. Protezione IP65. Per l' illuminazione indiretta della cupola centrale (posizionato sulla cornice d'imposta del tamburo della cupola).

Candelabri/applique esistenti restaurati equipaggiati con lampadine LED max 7W attacco Edison E14 230V . Bulbo trasparente a candela . Tonalità calda 3000°k High Efficiency. Candelabri a tre bracci nella navata, ad un braccio nel transetto.

Luce lettura coro
MAESTRO LED lampada da lettura con braccio L=30cm orientabile tono caldo 3000°k alta resa cromatica CRI >90 4W 12V .
Finitura champagne gold satinato. Alimentatore driver remoto. Installati sul tetto della bolserie in legno del coro.

Luce monumento funebre
MINILOFT LED 6W miniproiettore cubico protezione IP 65 con staffa da parete .Con 3 High-Power led bianco tono caldo 3000°k alta resa cromatica Ra 90 426lumen.Flusso luminoso apparecchio 324 lm.
Potenza totale assorbita 6W 230V. Orientabile. Ad emissione simmetrica spot (fascio stretto) 9°

Illuminazione diretta area altare-transetto su binario quota cornici lesene
proiettore VIVO M LED Essenthial Stable White 36W DALI Spot (fascio stretto 13°) ad alta resa cromatica Ra>90 3000°K .
Dimming Dali 1-100%. Con adattatore per binario trifase L3 Dali. Proiettore girevole 360° orientabile 90°. Flusso luminoso 3100lm . Efficienza 86lm/W

Illuminazione diretta area altare-transetto su binario quota cornici lesene
proiettore VIVO M LED Essenthial Stable White 36W DALI Flood (fascio medio 25°) ad alta resa cromatica Ra> 90 3000°K .
Dimming Dali 1-100%. Con adattatore per binario trifase L3 Dali. Proiettore girevole 360° orientabile 90°. Flusso luminoso 3100lm . Efficienza 86lm/W

Illuminazione diretta area altare-transetto su binario quota cornici lesene
proiettore VIVO M LED Essenthial Stable White 36W DALI Wide Flood (fascio medio 39°) ad alta resa cromatica Ra> 90 3000°K .
Dimming Dali 1-100%. Con adattatore per binario trifase L3 Dali. Proiettore girevole 360° orientabile 90°. Flusso luminoso 3100lm . Efficienza 86lm/W

Esterni illuminazione cortile interno + ingresso laterale via Palmieri + terrazza ingresso sala proiezioni
BE 22 633A Apparecchi da parete tuttaluce per esterni IP65 cubico 160 x 160 x 205mm con struttura anti-urto in fusione di alluminio, alluminio e acciaio inox. Finitura argento. Con vetro trasparente ed interno bianco. Equipaggiato con portalampada E27 230V per lampade alogene energy o fluorescenti compatte o Led potenza max 75W.

Esterni illuminazione portale in marmo ingresso laterale via Palmieri
KEEN SPOT proiettore per esterni con basetta per fissaggio a parete con snodo cardanico per orientamento su tre diversi assi. Con 5 High Power LED bianco tono caldo 3000°k CRI90 1180lm. Emissione simmetrica spot 24°. Potenza assorbita 16W 230V.

NORD

COMUNE DI NAPOLI
DIREZIONE CENTRALE PIANIFICAZIONE E GESTIONE DEL TERRITORIO - SITO UNESCO
SERVIZIO PROGRAMMA UNESCO E VALORIZZAZIONE DELLA CITTA'STORICA

Programma Operativo Regionale FESR Campania 2007-2013
Asse 6 Sviluppo urbano e qualità della vita
Obiettivo operativo 6.2 - Napoli e area metropolitana
Grande Progetto *Centro storico di Napoli valorizzazione del sito UNESCO*

CHIESA DI SAN PIETRO MARTIRE
Riqualificazione ed adeguamento funzionale

PROGETTO ILLUMINOTECNICO

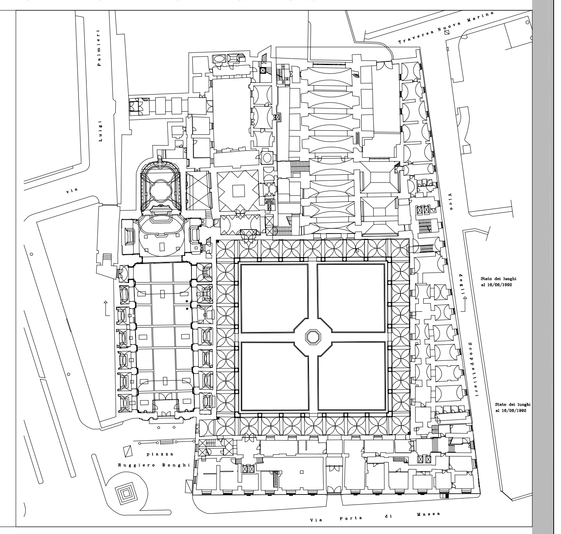

CHIESA E SACRESTIA: IMPIANTO DI ILLUMINAZIONE

TAV. 1	CORREZIONE 19.01.2022	SCALA 1: 100

Comune di Napoli
Data: 09/01/2025, ACTDO/2025/0000011