

COMUNE DI NAPOLI
Area Trasformazione del Territorio
Servizio Valorizzazione della Città Storica - Sito UNESCO
GRANDE PROGETTO CENTRO STORICO DI NAPOLI

POR CAMPANIA FESR 2014/2020
Asse VI - Priorità di investimento 6c - Obiettivo Specifici 6.7
Azioni 6.7.1 e 6.8.3


INTEVENTO N° 15
Chiesa di Santa Croce e Purgatorio al Mercato
Riqualificazione e Adeguamento Funzionale

CUP : B68I14000010006

Il Responsabile del Procedimento
arch. Luca D'Angelo

CIG : 884533160D

Gruppo di Progettazione			PROGETTO ESECUTIVO		
architettura PETROCELLI arch. GIANLUCA - CAPOGRUPPO MANDATARIO DI MARTINO arch. ALESSANDRO - giovane professionista			Titolo CRONOPROGRAMMA DEI LAVORI		
impianti CRISCUOLO ing. GAETANO			Scala		
restauro Di MARTINO GIUSEPPE S.A.S. dott.ssa Ungaro Giulia			Dimensione		
geologo TROISI GIUSEPPE			Nome File GP15-PE-EG-rel-005		
			Aggiornamento ottobre 2022		
CODICE PROGETTO	FASE	CATEGORIA ELABORATO	TIPO ELABORATO	NUMERAZIONE	REVISIONE
GP 15	PE	EG	rel	005	03

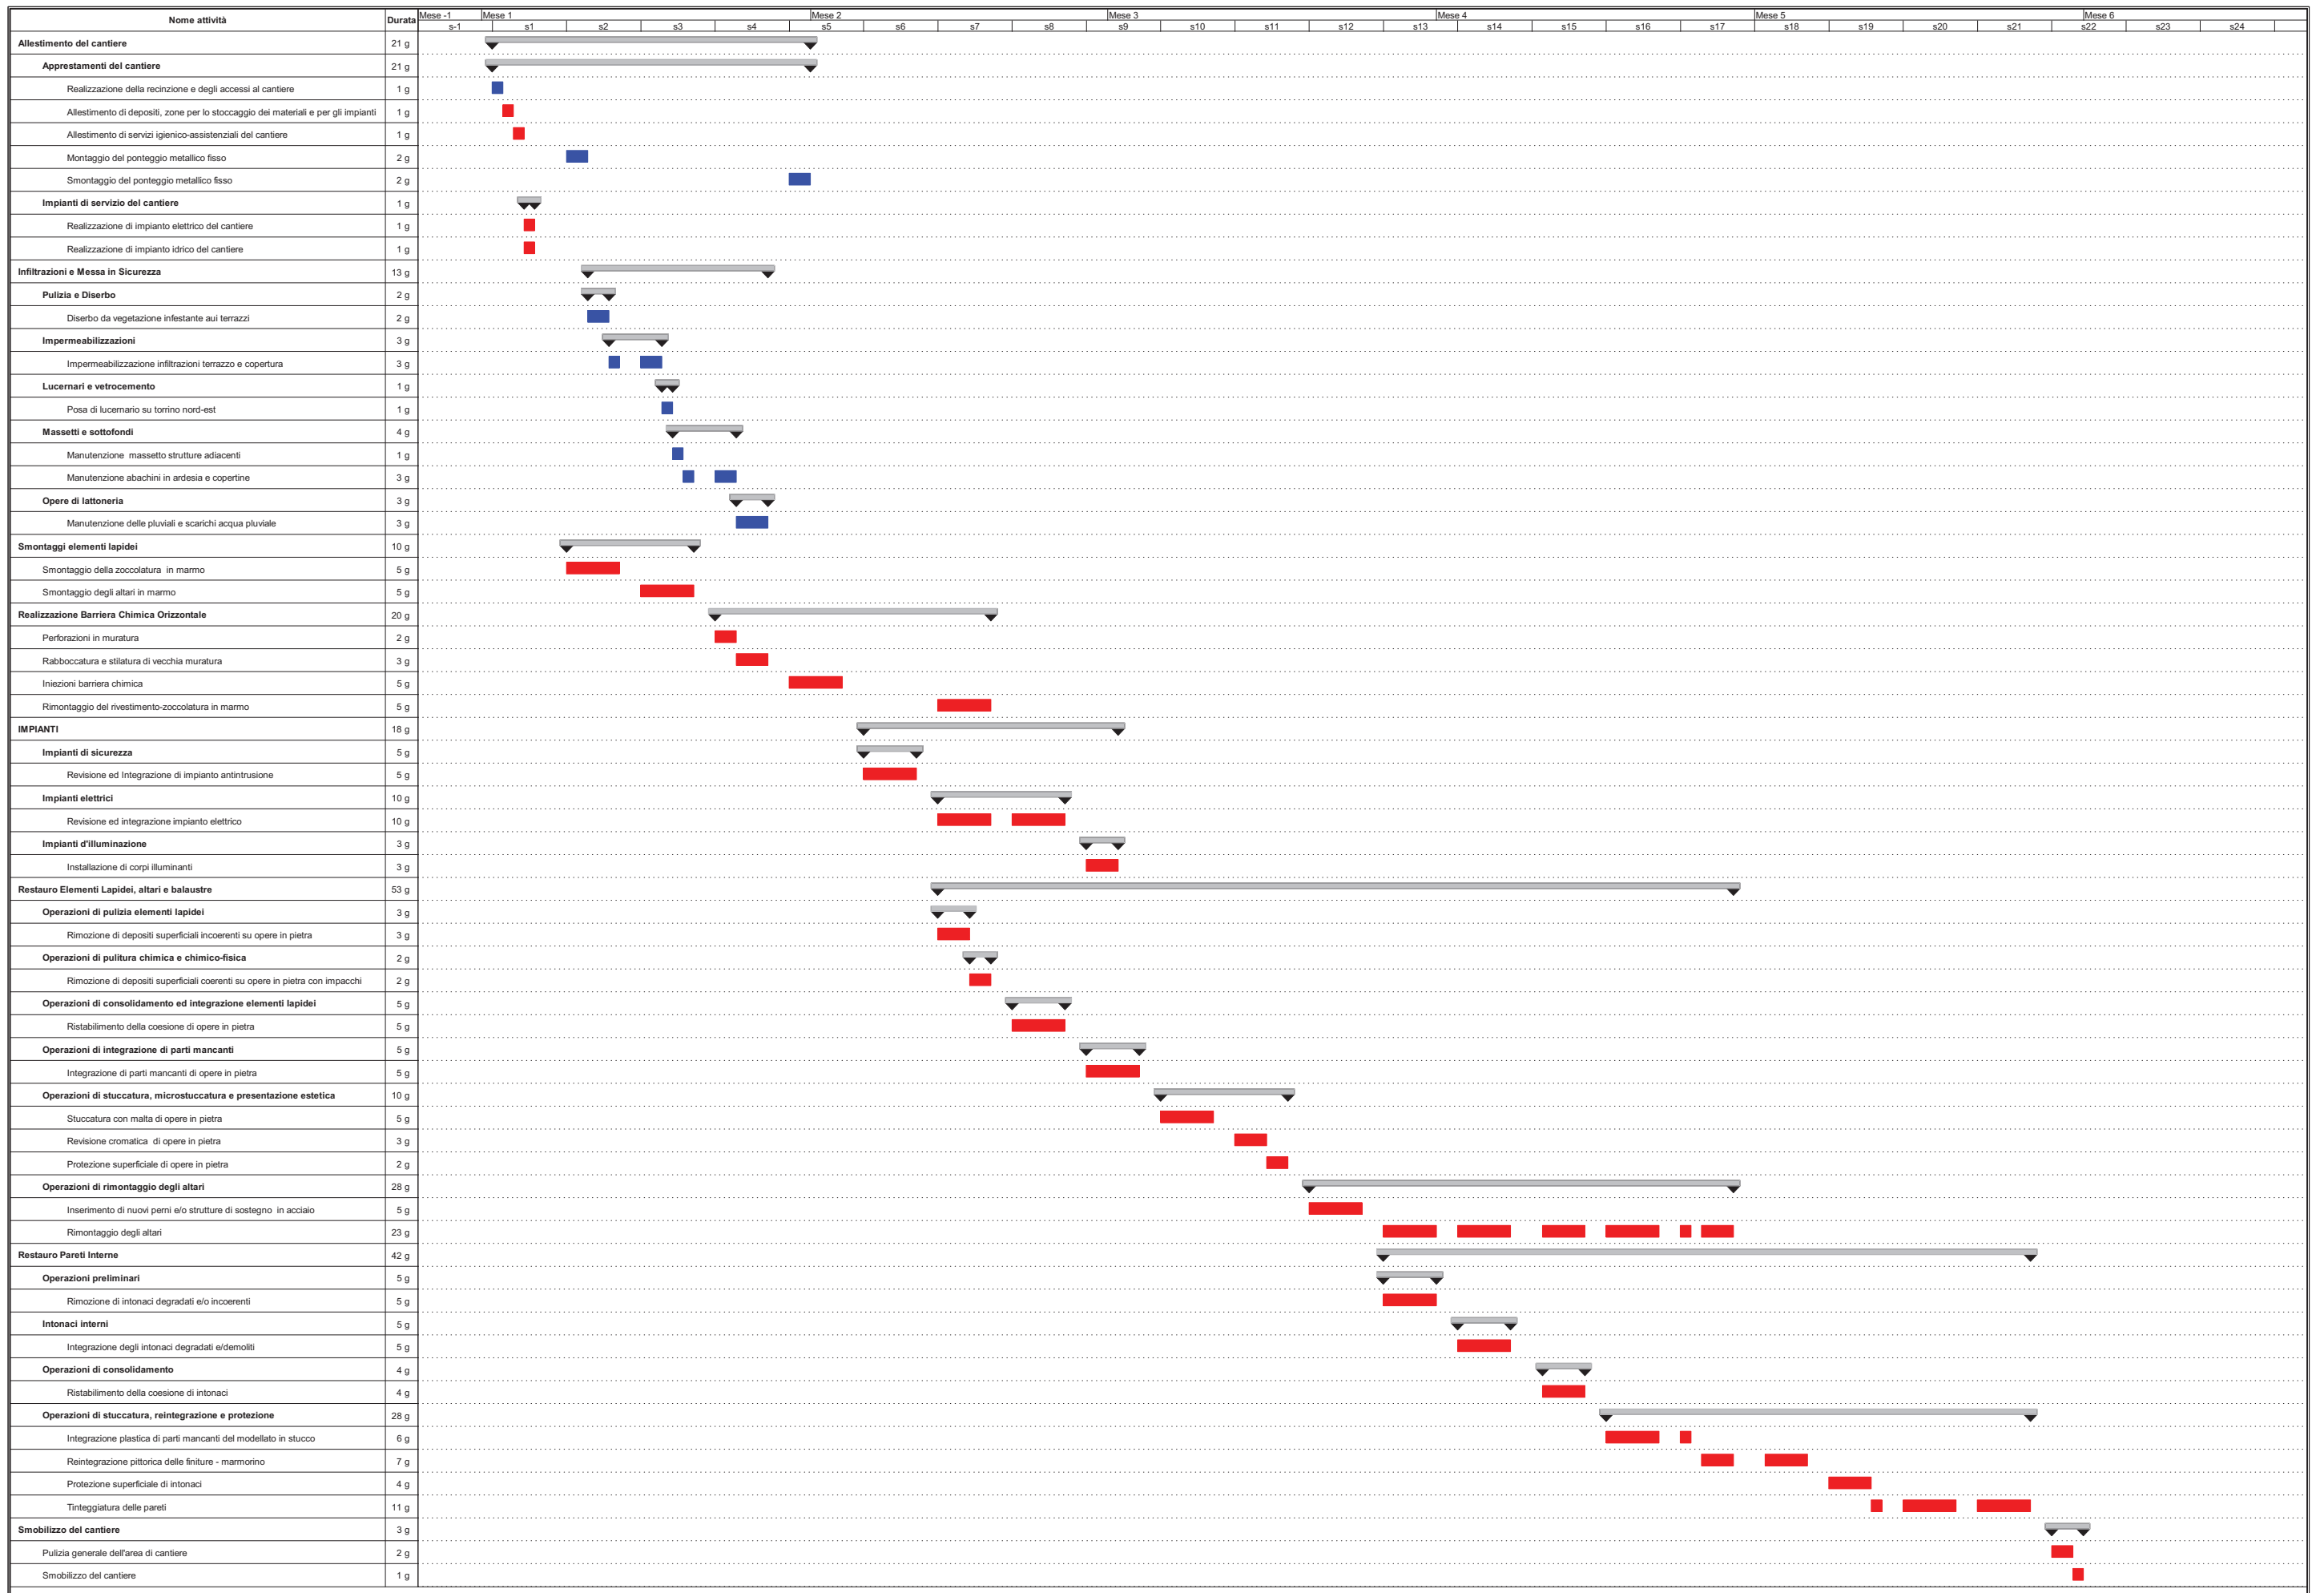

TOTALE GIORNI 150

