


LEGENDA INTERVENTI

IN ROSSO LE PIANTE DA ABBATTERE

IN BLU LE NUOVE PIANTUMAZIONI

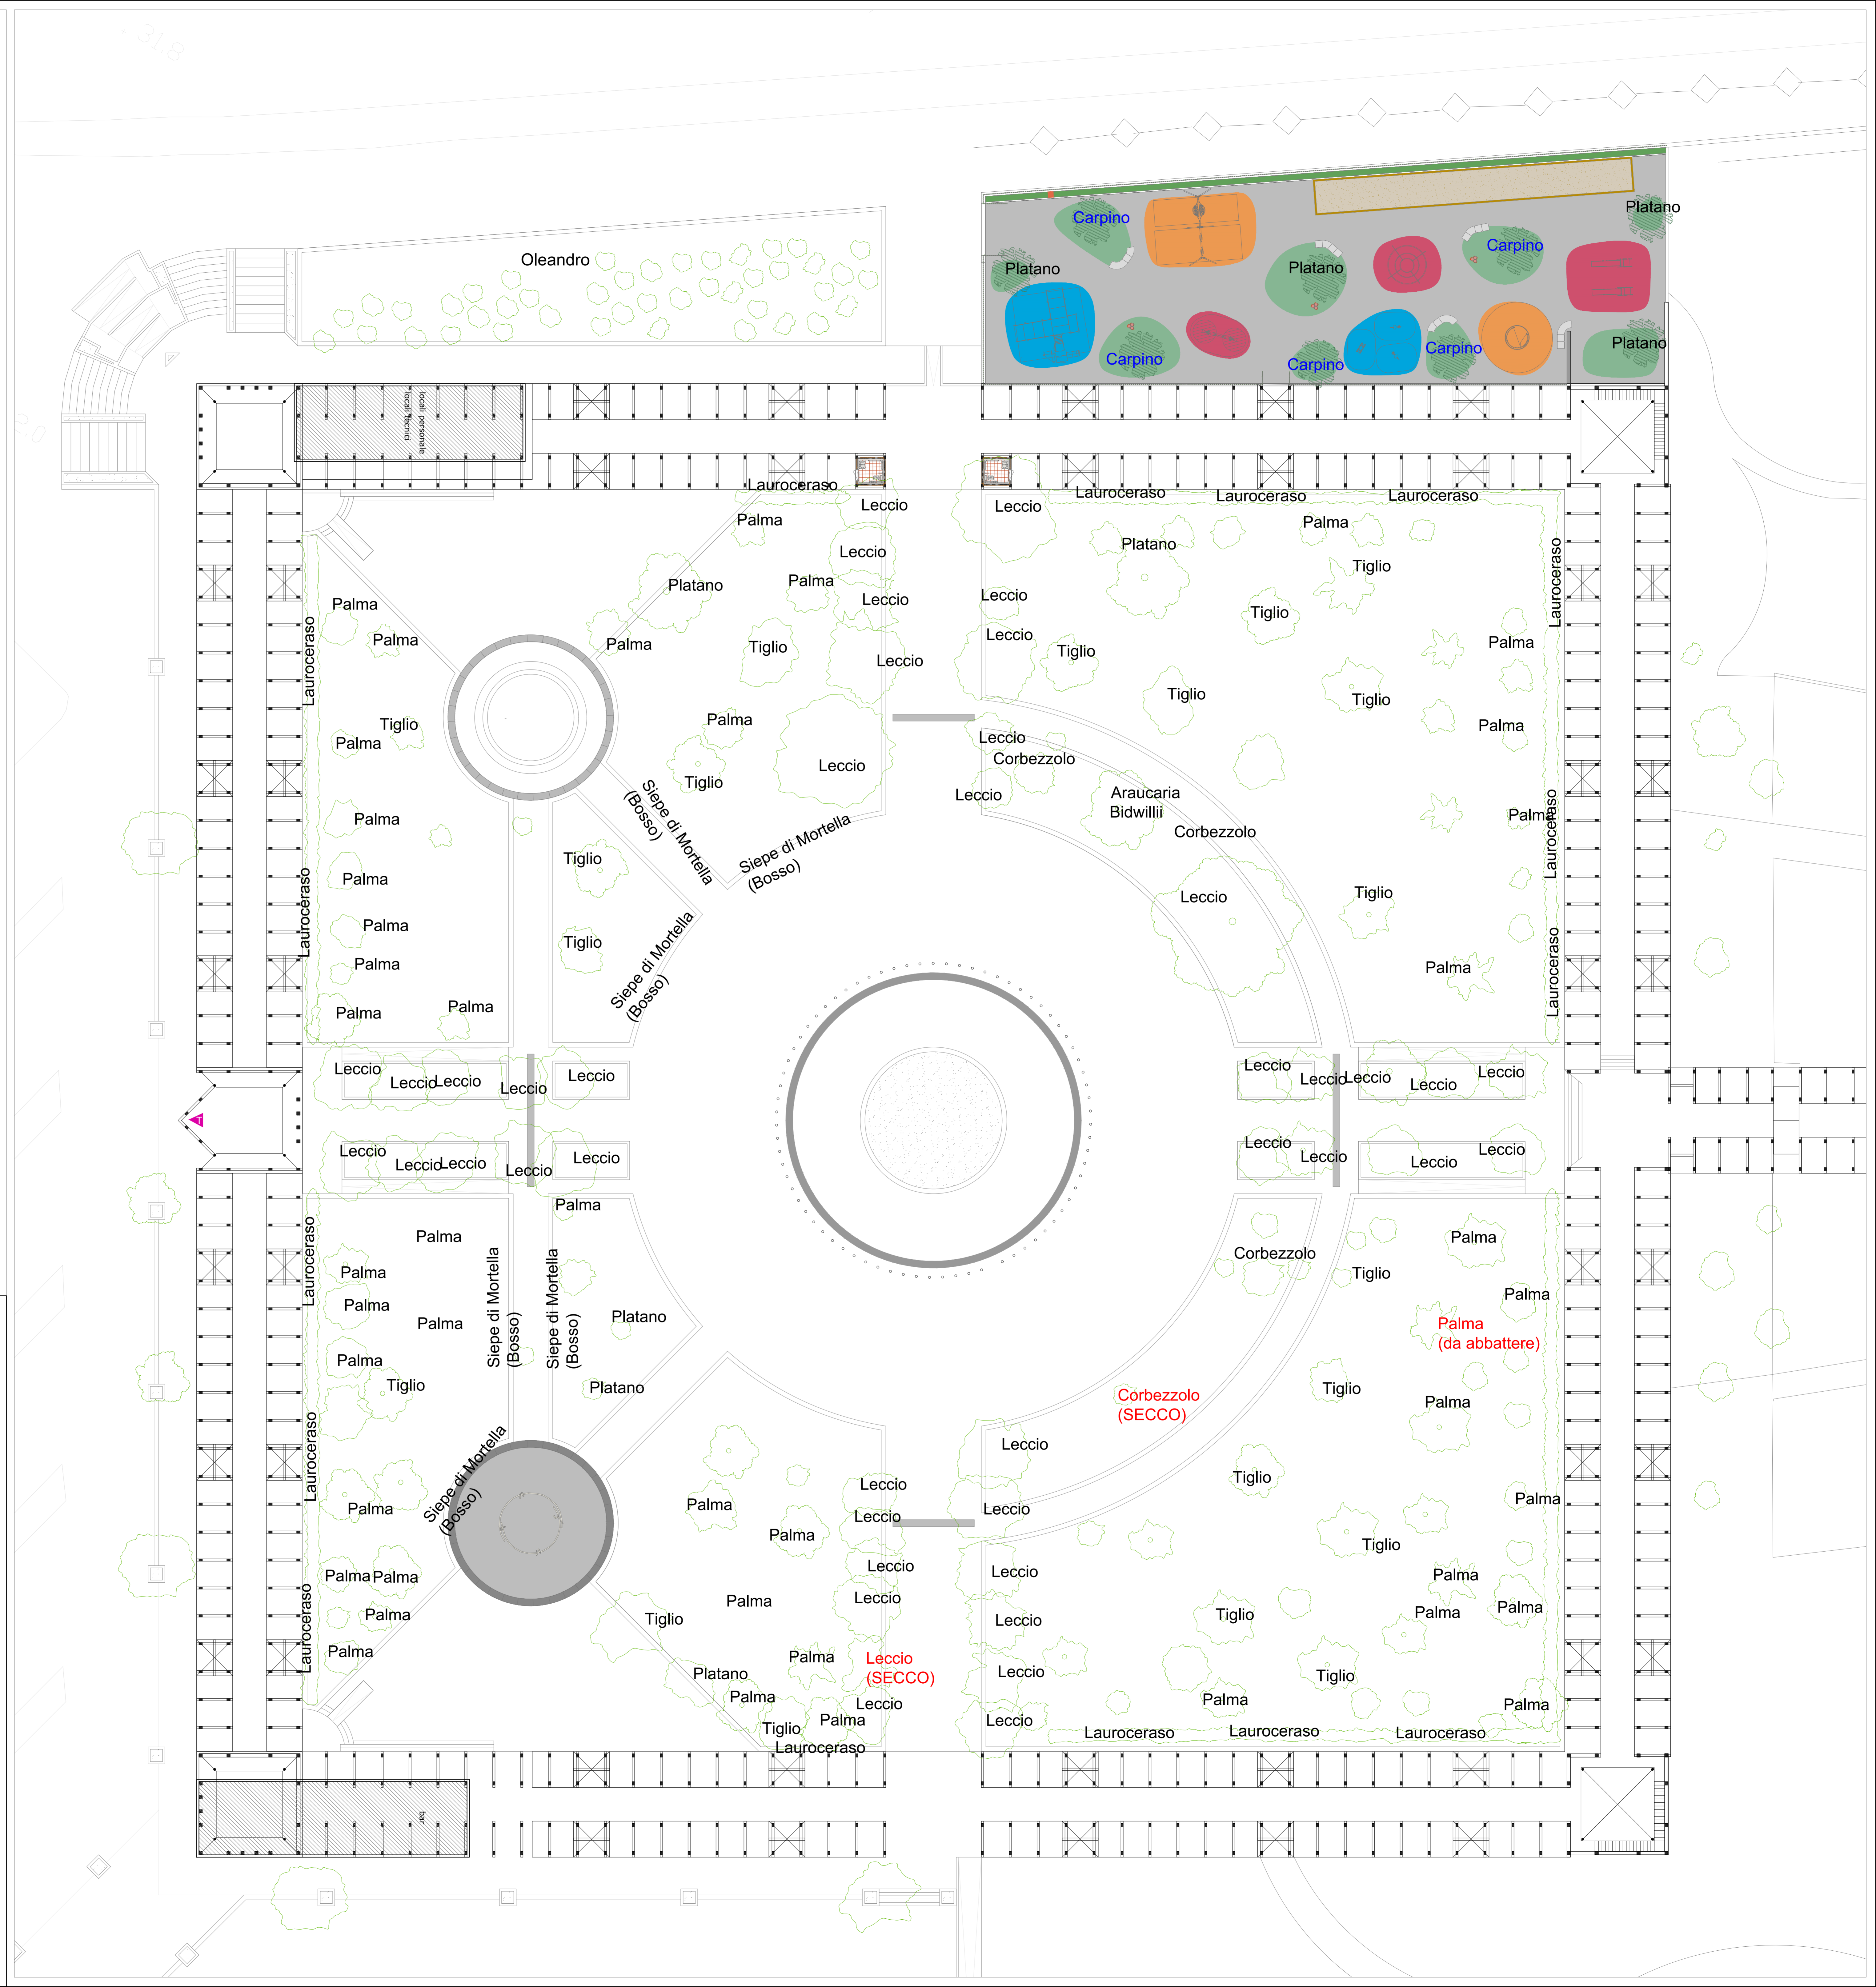

GRUPPO DI PROGETTAZIONE
 CAPOGRUPPO
 Arch. Eugenio Cartosino
 Arch. Domenico Rapuano
 Arch. Antonio Mugnolo
 Arch. Mario Imperato
 Arch. Miriam Mammì
 Arch. Roberto Bergamasco
 Dott. Agr. Aniello Arbucci

RIQUALIFICAZIONE DEL PARCO "FRATELLI DE FILIPPO"

PROGETTO ESECUTIVO

RUP
 Arch. Francesca Spera



C2.1

Planimetria generale con individuazione delle specie agronomiche da abbattere e da implementare

SCALE: 1:200

DATA : MARZO 2023