

**AREA 2: GIOCHI**



2.1



2.2

**AREA 1: SPORT E FITNESS**



1.1 1.2 1.3 1.4 1.5 1.6

**AREA 3: ORTO DIDATTICO**




3.1




3.2 3.3

**AREA 4: AREA CANI**



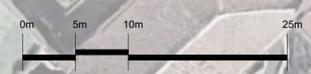
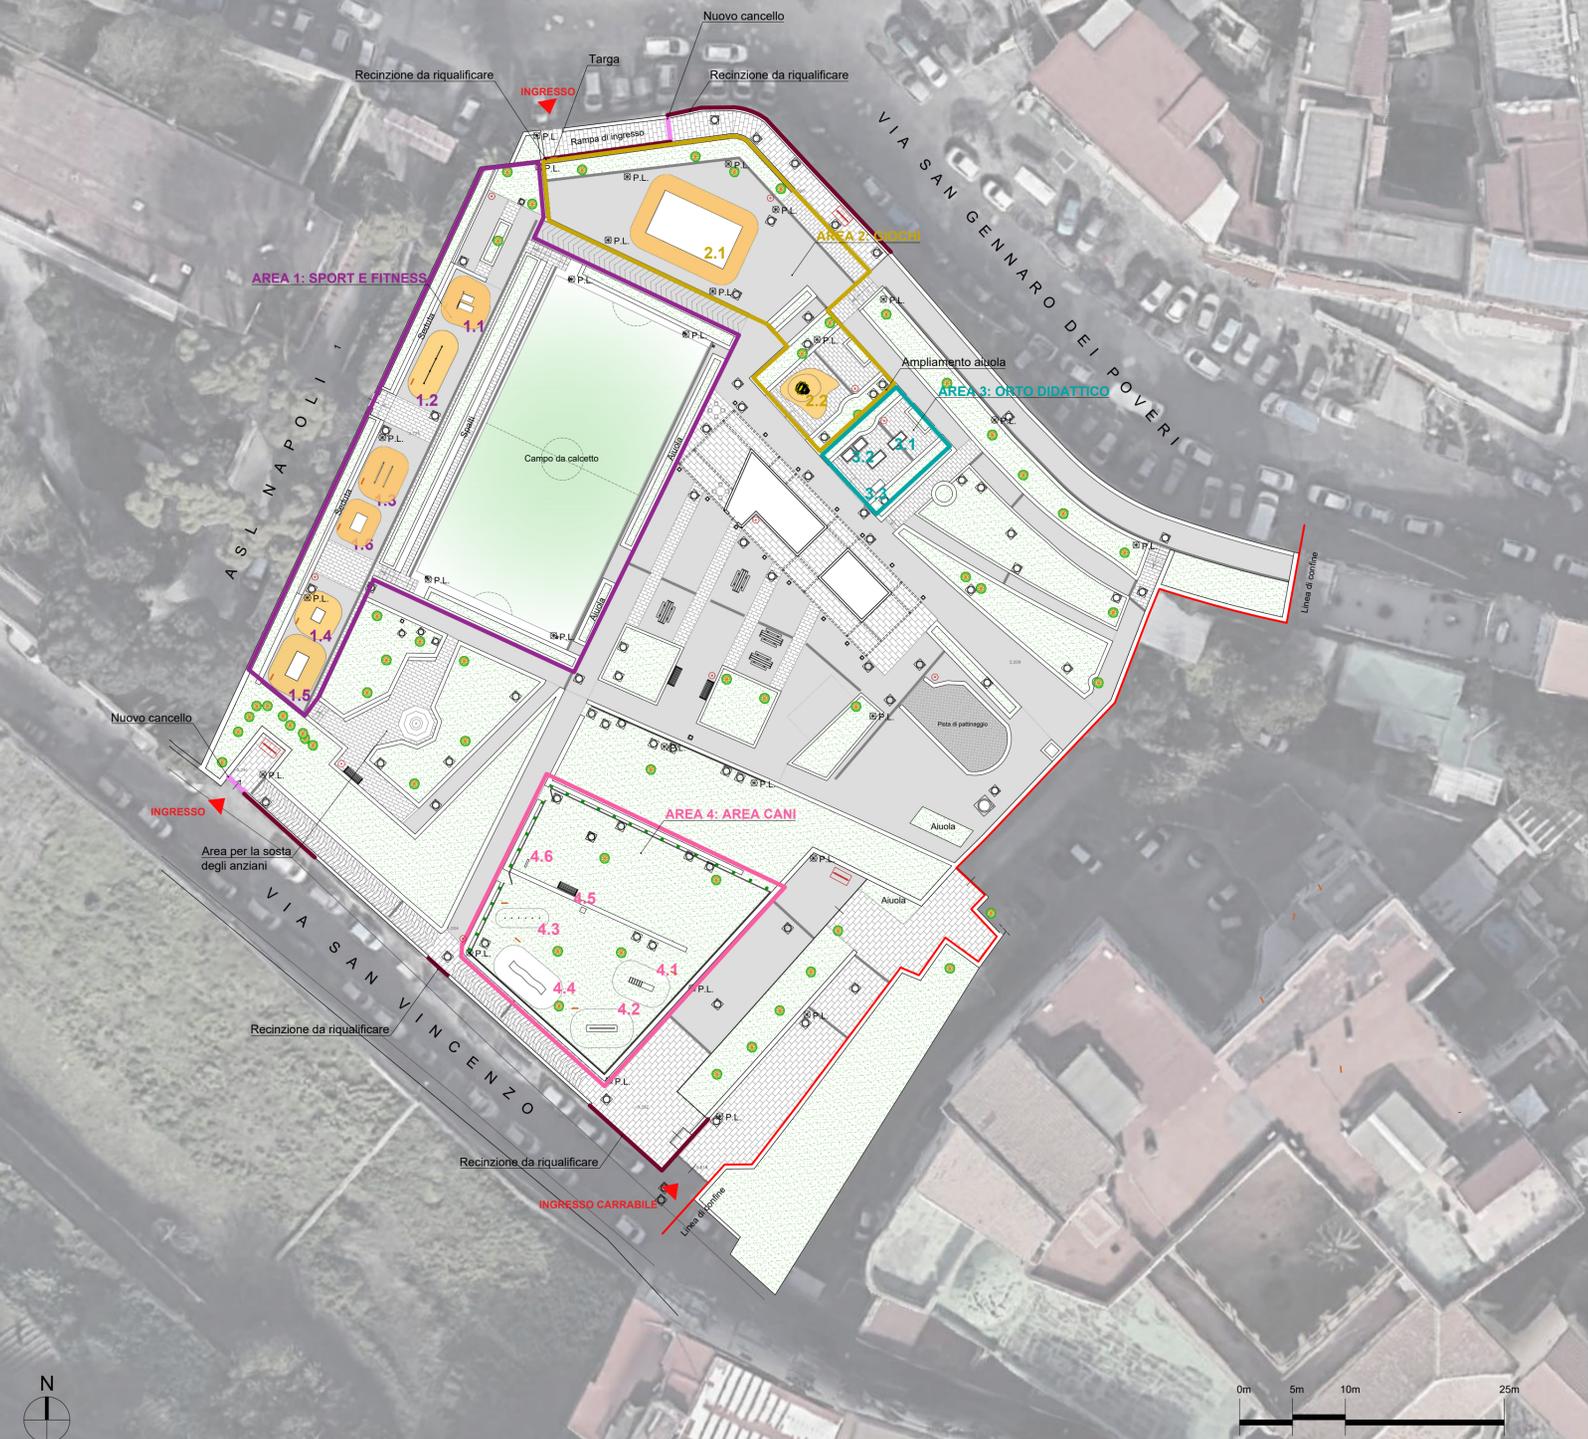

4.1 4.2




4.3 4.4




4.5 4.6



**INTERVENTI DI PROGETTO**

- AREA 1: SPORT E FITNESS**
- Riqualificazione campo di calcio con sostituzione manto da gioco in erba sintetica, riqualificazione recinzioni e cancelli di ingresso al campo, sostituzione porte da gioco;
  - Ripristino rampa e muretto adiacente al campo;
  - Realizzazione di una palestra all'aperto con installazione attrezzi per il fitness per utenti di varie età.

- AREA 2: GIOCHI**
- Realizzazione di nuova pavimentazione antitrauma naturale in sabbia;
  - Installazione gioco inclusivo completo, a norma, per stimolare movimento e socializzazione;
  - Installazione giochi in gomma sui quali i bambini potranno arrampicarsi e giocare.

- AREA 3: ORTO DIDATTICO**
- Realizzazione di un orto urbano con finalità prevalentemente sociali, ricreative, didattiche e culturali per bambini di diverse fasce di età.

- AREA 4: AREA CANI**
- Realizzazione di uno spazio recintato adibito allo svago di animali da compagnia.

**PAVIMENTAZIONE**

-  Superficie in sabbia.
-  Aree verdi.

**ALTRI INTERVENTI**

- Riqualificazione, ripristino e/o sostituzione del sistema di arredo tra cui:
 

nuovi cestini portarifiuti	 x10
cartellonistica per la corretta fruizione del parco	 x3
panchine	 x4
tavoli pic-nic	 x4
- Realizzazione di una zona per la sosta degli anziani mediante riqualificazione delle aree esistenti;
- Manutenzione ordinaria e straordinaria aree verdi;
- Revisione dell'impianto di illuminazione;
- Realizzazione impianto di irrigazione;
- Realizzazione dell'impianto di videosorveglianza;
- Riqualificazione manufatto:
  - 1) Inserimento nuova funzione interna Book Sharing;
  - 2) Realizzazione di servizi igienici;
  - 3) Riqualificazione pensilina.

-  Ingressi al parco
-  Recinzioni da riqualificare
-  Cancelli da sostituire



**Comune di Napoli**  
 Area Ambiente Servizio Verde della Città  
 Salita Pontecorvo, 72 - 80135 Napoli  
 tel. 081 7953601, PEC verde.citta@pec.comune.napoli.it

**RIQUALIFICAZIONE DEL PARCO SAN GENNARO**  
**PROGETTO DEFINITIVO-ESECUTIVO**

Oggetto: **PLANIMETRIA (STATO DI PROGETTO)**  
 Elab. n° G4.1-PG  
 Scala: ---  
 Data: luglio 2021  
 Il Responsabile del Procedimento: Arch. Francesca Spera

soggetto incaricato: **RTP CONTE**

Elio CONTE Architetto CAPOGRUPPO  
 STUDIO PROGETTAZIONI D'INGEGNERIA - SPI SRL MANDANTE  
 Paolo Maria Terzolo Dott. For. MANDANTE



Agg. dicembre 2021 | Agg. marzo 2022 | Agg. giugno 2022 | Agg. novembre 2022  
**R.T.P. CONTE**  
 c/o Arch. Elio Conte, Via Carlo de Marco n° 135, 80137 Napoli - Tel./fax 081 7517736, e-mail: conte.arch.elio@fastwebnet.it