




PLANIMETRIA IMPIANTO DI MESSA A TERRA (STATO DI PROGETTO) SCALA 1:200

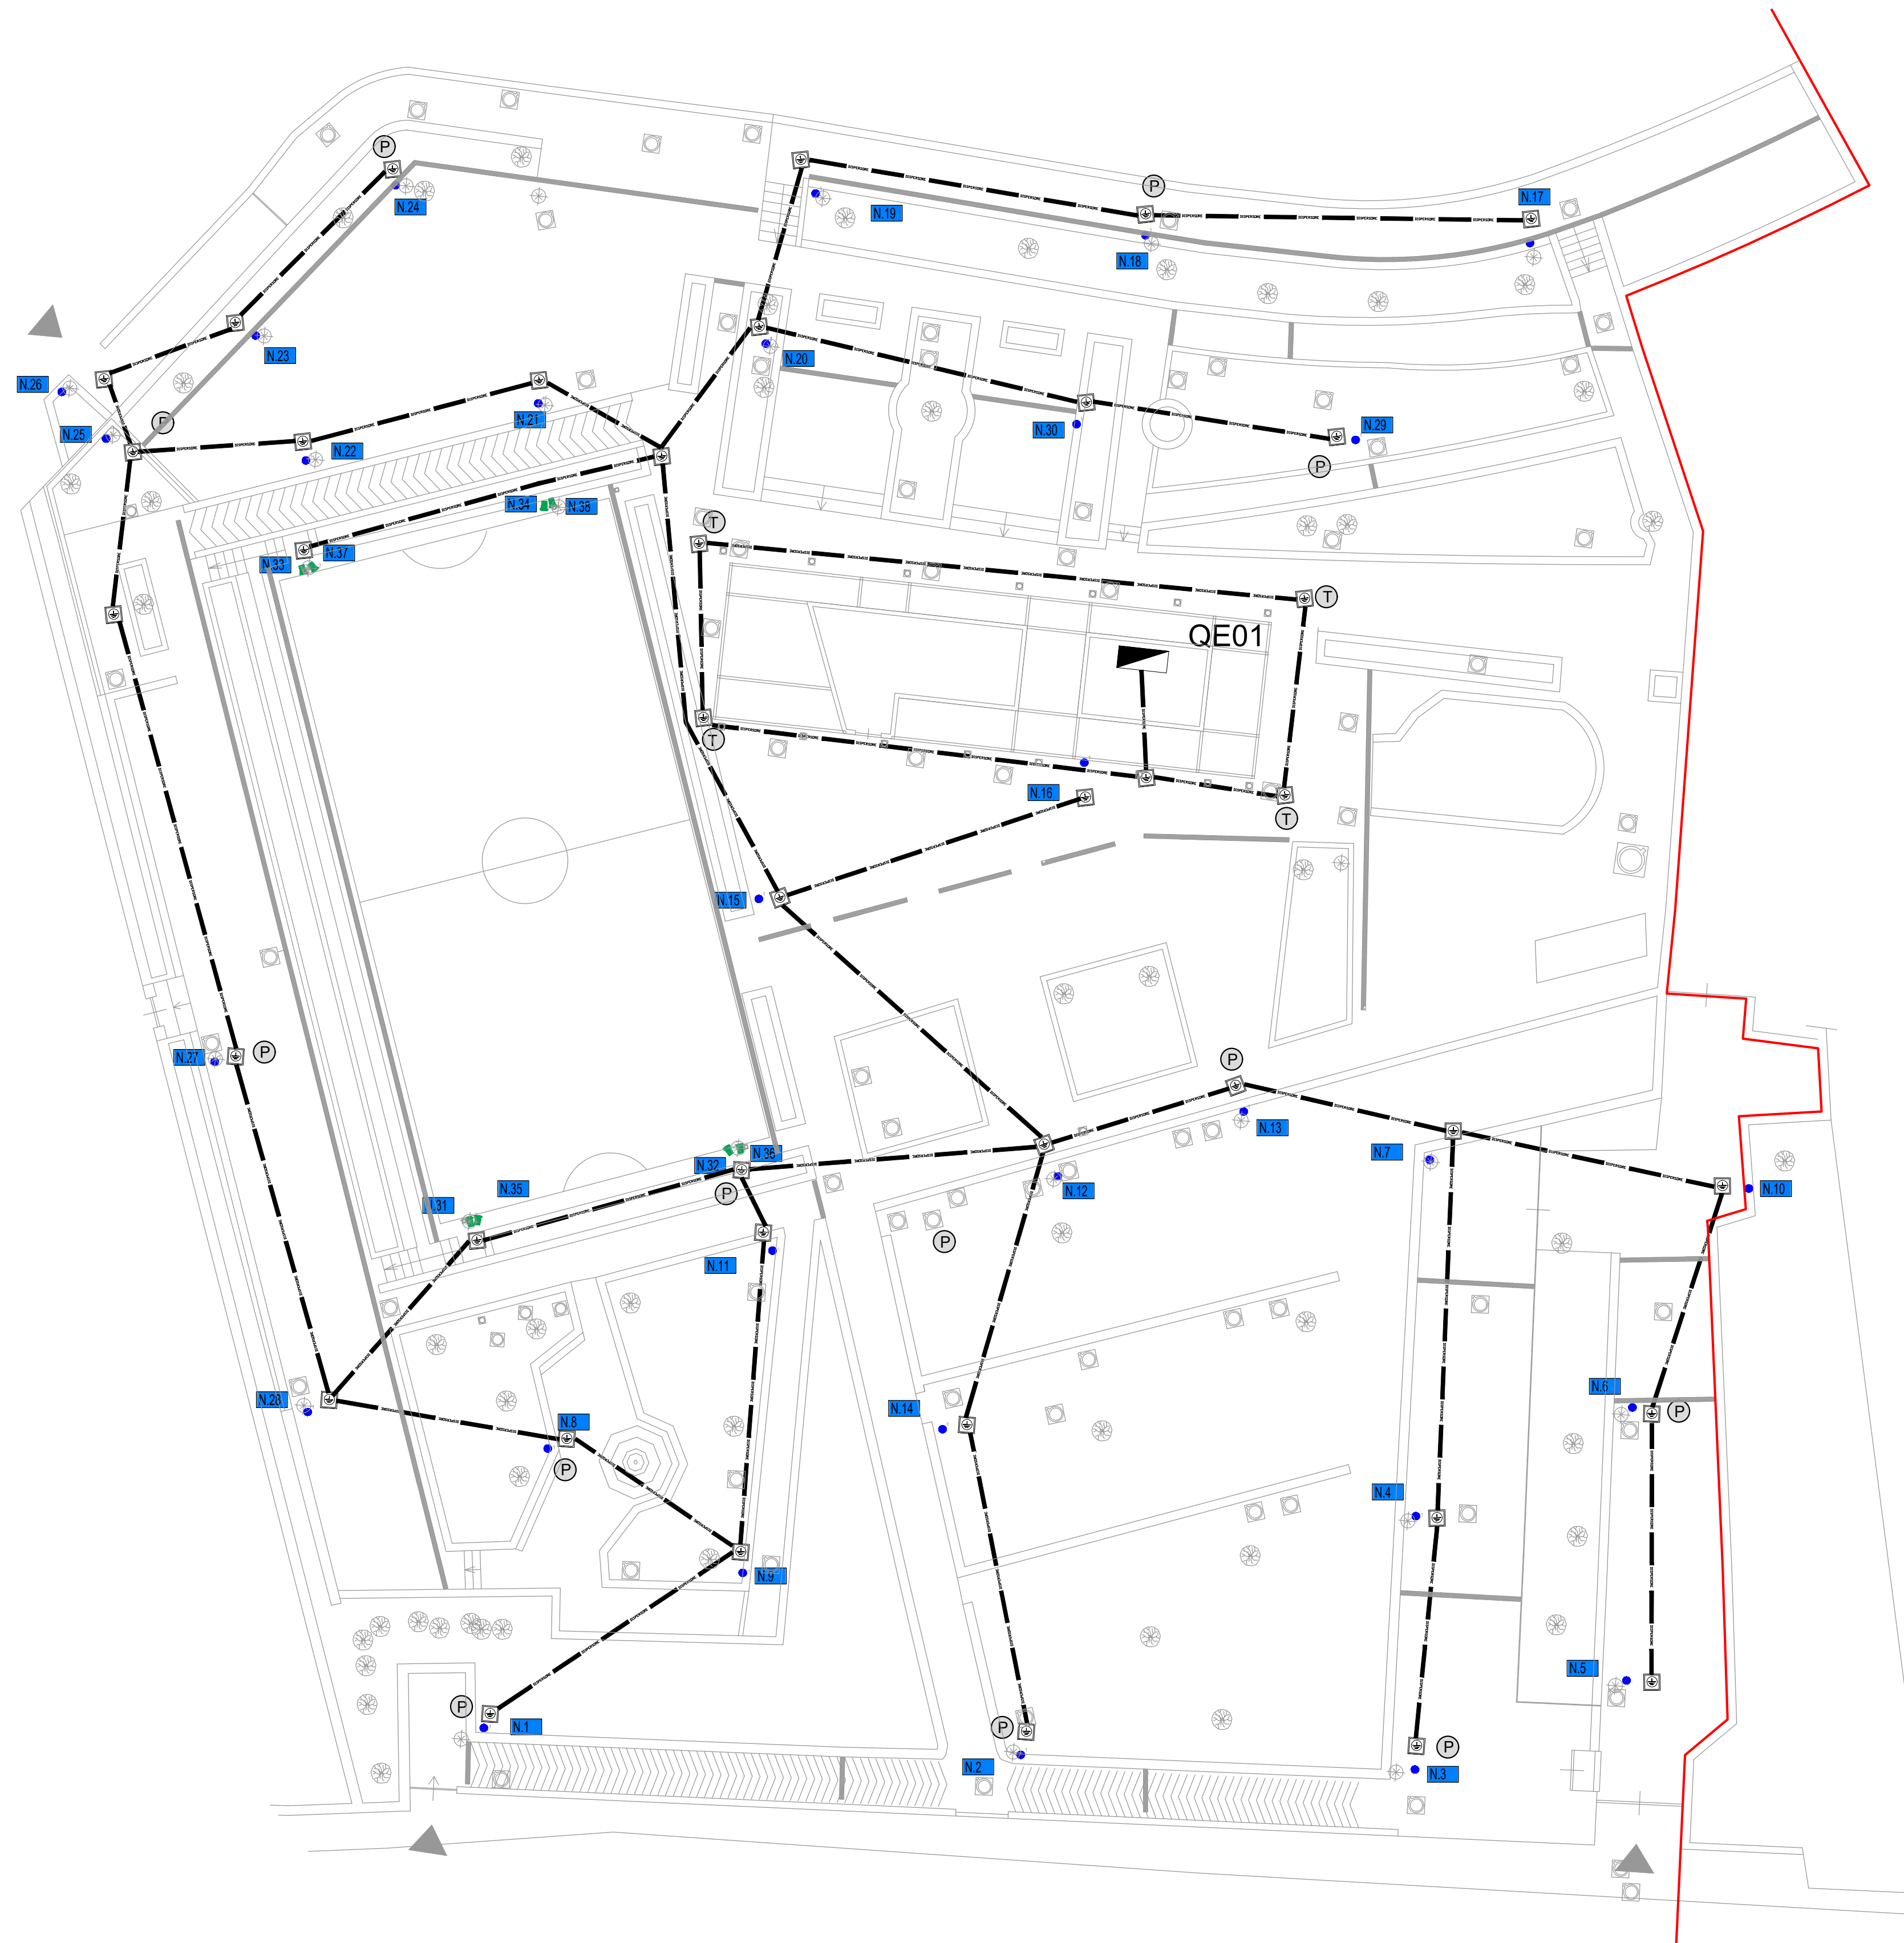

Legenda simboli	
Simbolo	Descrizione
	Corda di rame nudo interrata sez. 35 mm <sup>2</sup>
	POZZETTO DI MESSA A TERRA PALO ILLUMINAZIONE Pozzetto in PVC dim. 40x40 cm con chiusura carrabile
	NODO EQUIPOTENZIALE Nodo equipotenziale interno quadro elettrico
	QUADRO ELETTRICO
	POZZETTO DI MESSA A TERRA PALO Pozzetto in PVC dim. 55x55 cm con chiusura carrabile con dispersore in acciaio zincato 55x55 mm con profilo a croce pieno lunghezza 2 m
	APPARECCHIO DI ILLUMINAZIONE PARCO Apparecchio di illuminazione marca IGUZZINI tipo Twilight modello EP35 montato su palo a quota 4 m Specifiche tecniche: • Lampada a led • Potenza 44.9W • Flusso luminoso 4170lm • efficienza luminosa 92.9 lm/w • temp colore 3000 K • CRI 80 • Grado di protezione IP65
	POZZETTO DI MESSA A TERRA Pozzetto in PVC dim. 55x55 cm con chiusura carrabile con dispersore in acciaio zincato 55x55 mm con profilo a croce pieno lunghezza 2 m
	APPARECCHIO DI ILLUMINAZIONE CAMPO DI CALCETTO Apparecchio di illuminazione tipo IGUZZINI tipo MaxiWoody modello BV04 su palo a quota 6 m Specifiche tecniche: • Lampada a led • Potenza 56.7W • Flusso luminoso 6717 lm • efficienza luminosa 118.9 lm/w • temp colore 3000 K • CRI 80 • Grado di protezione IP65

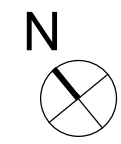

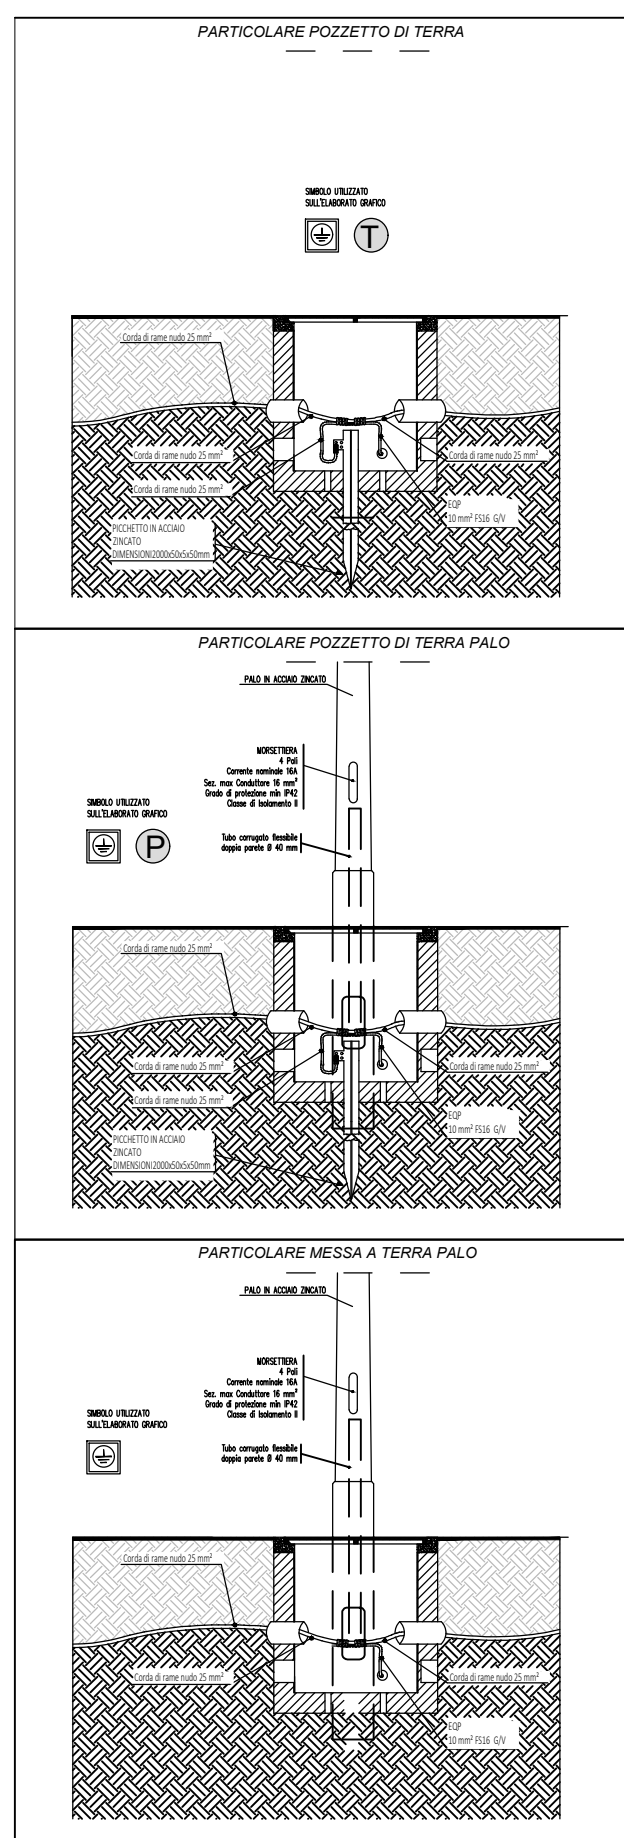


**Comune di Napoli**  
Area Ambiente Servizio Verde della Città  
Salita Pontecorvo, 72 - 80135 Napoli  
tel. 081 7953601, PEC verde.citta@pec.comune.napoli.it

---

## RIQUALIFICAZIONE DEL PARCO SAN GENNARO

### PROGETTO DEFINITIVO-ESECUTIVO

---

<p> Oggetto: <b>OPERE IMPIANTISTICHE: MESSA A TERRA (STATO DI PROGETTO)</b></p> <p> Il Responsabile del Procedimento: Arch. Francesca Spera</p> <p> soggetto incaricato: <b>RTP CONTE</b></p>	<p>Elab. n° <b>G8.3-P</b></p> <p>Scala: ---</p> <p>Data: <b>luglio 2021</b></p>
---	---

---

<p>Elio CONTE Architetto CAPOGRUPPO</p> 	<p>STUDIO PROGETTAZIONI D'INGEGNERIA - SPI SRL MANDANTE</p> 	<p>Paolo Maria Terzolo Dott. For. MANDANTE</p> 
---	---	--

---

**R.T.P. CONTE**  
 c/o Arch. Elio Conte, Via Carlo de Marco n° 135, 80137 Napoli - Tel./fax 081 7517736, e-mail: conte.arch.elio@fastwebnet.it