

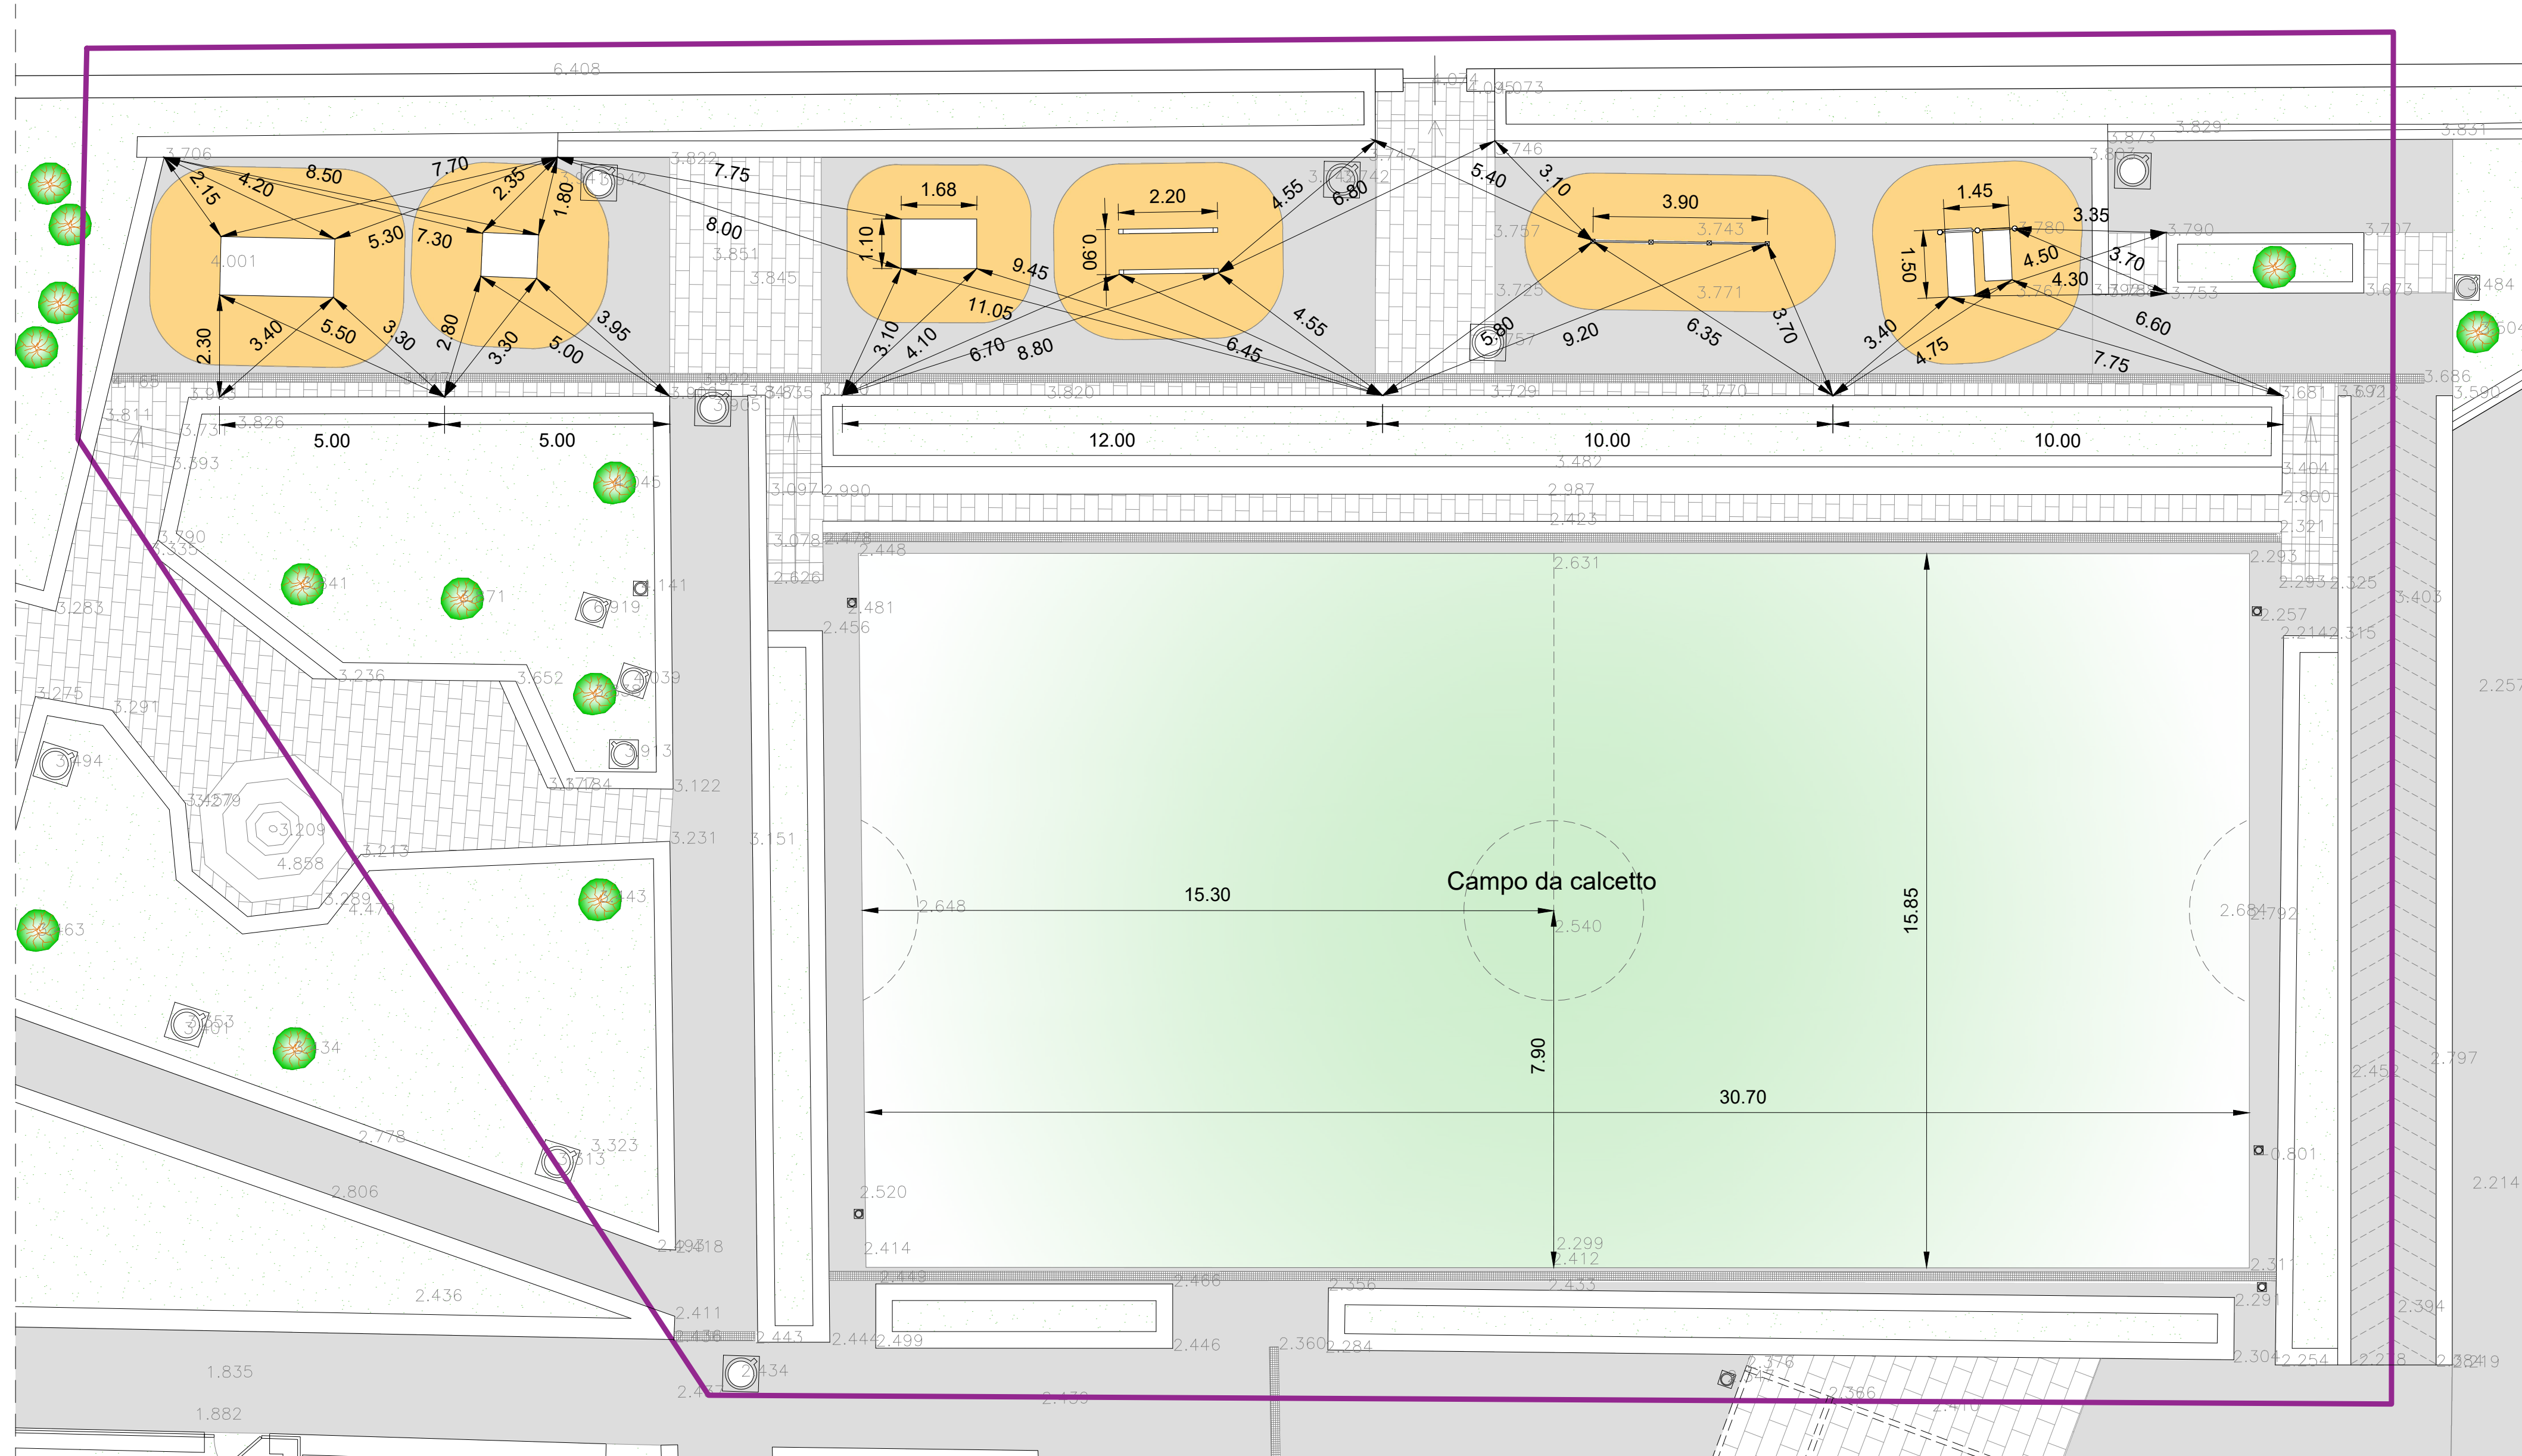
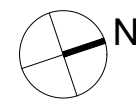


TRACCIAMENTO AREA 1

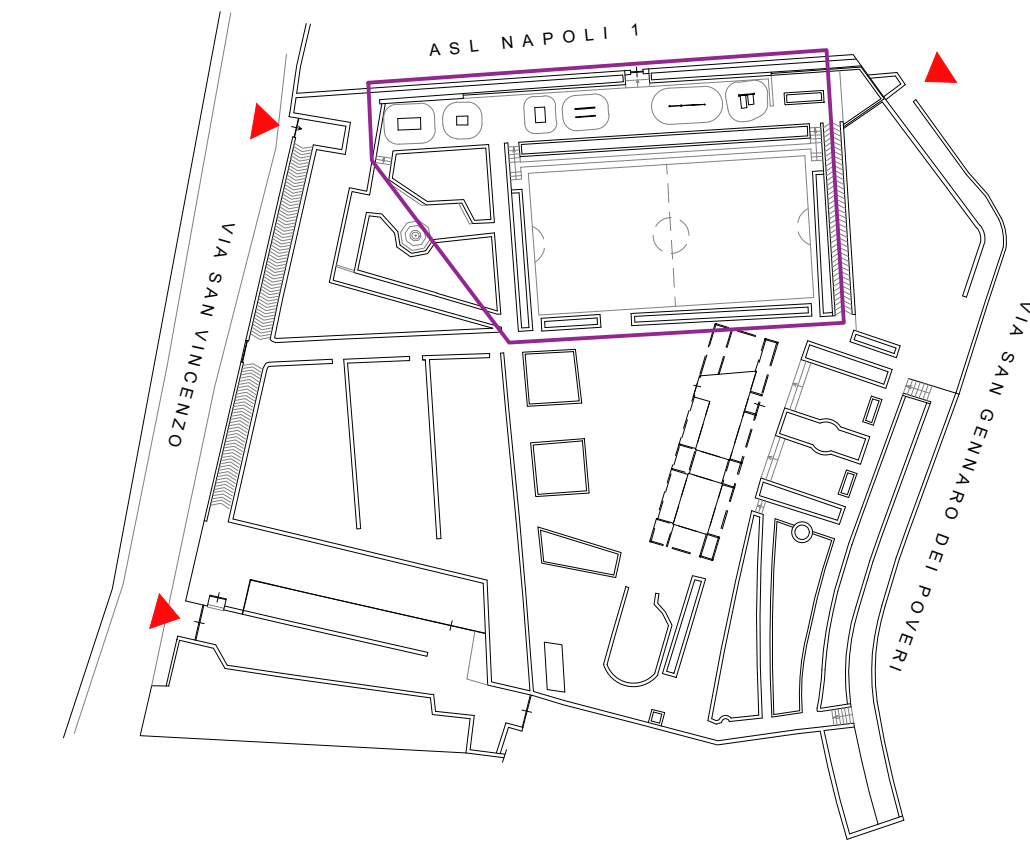

KEYPLAN

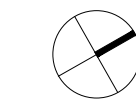

AREA 1



Comune di Napoli
 Area Ambiente Servizio Verde della Città
 Salita Pontecorvo, 72 - 80135 Napoli
 tel. 081 7953601, PEC verde.citta@pec.comune.napoli.it

RIQUALIFICAZIONE DEL PARCO SAN GENNARO
PROGETTO DEFINITIVO-ESECUTIVO

Oggetto: **TRACCIAMENTO AREA 1** Elab. n° G9.1-TA
 Scala: 1:100
 Data: luglio 2021

Il Responsabile del Procedimento: Arch. Francesca Spera
 soggetto incaricato: RTP CONTE
 Elio CONTE Architetto CAPOGRUPPO Paolo Maria Terzolo Dott. For. MANDANTE



Agg. novembre 2022 Agg. Agg. Agg.
R.T.P. CONTE
 c/o Arch. Elio Conte, Via Carlo de Marco n° 135, 80137 Napoli - Tel./fax 081 7517736, e-mail: conte.arch.elio@fastwebnet.it