

- Base cartografica Comune di Napoli (anno 1993) integrata del rilievo celerimetrico di dettaglio (anno 2021)
- Pista ciclabile a doppio senso in corsia riservata
- Pista ciclabile a doppio senso in sede propria
- Pista ciclabile a senso unico in corsia riservata
- Pista ciclabile a senso unico in sede propria
- Pista ciclabile a senso unico in corsia ciclabile
- - - Percorso ciclabile
- P Parcheggio bici
- M Stazione metropolitana
- Sez. A Sezione tipologica
- Corsie di marcia



3	17/11/2022	PFTE per contratti pubblici del PNRR e PNC	N. Piscicchio	A. Bado	A. De' Grossi
2	03/11/2021	TERZA EMISSIONE	A. Parisi	A. Bado	A. De' Grossi
1	16/09/2021	SECONDA EMISSIONE	A. Parisi	A. Bado	A. De' Grossi
0	15/08/2021	PRIMA EMISSIONE	A. Parisi	A. Bado	A. De' Grossi
REV	DATE	DESCRIPTION	PREPARED BY	CHECKED BY	APPROVED BY

PROJECT: ESTENSIONE DELLA RETE CICLABILE CITTADINA AMBITO NORD-OCCIDENTALE  
 PROGETTAZIONE DI FATTIBILITÀ TECNICO-ECONOMICA

CLIENT: RINA

TITLE: PROGETTAZIONE DI FATTIBILITÀ TECNICO-ECONOMICA  
 ESTENSIONE DELLA RETE CICLABILE CITTADINA AMBITO NORD-OCCIDENTALE  
 PLANIMETRIA DI PROGETTO 1 di 7

PREPARED BY	SIGNATURE	DATE	IDENTIFICATION No.	02_T7.1	SHEET	1/11
CONTROLLED BY	A. Bado	17/11/2022	CLIENT Doc. Code:	-	SCALE	1:1.000
APPROVED BY	A. De' Grossi	17/11/2022	FILE NAME	02_T7-PlanProg.dwg	REVISION	3

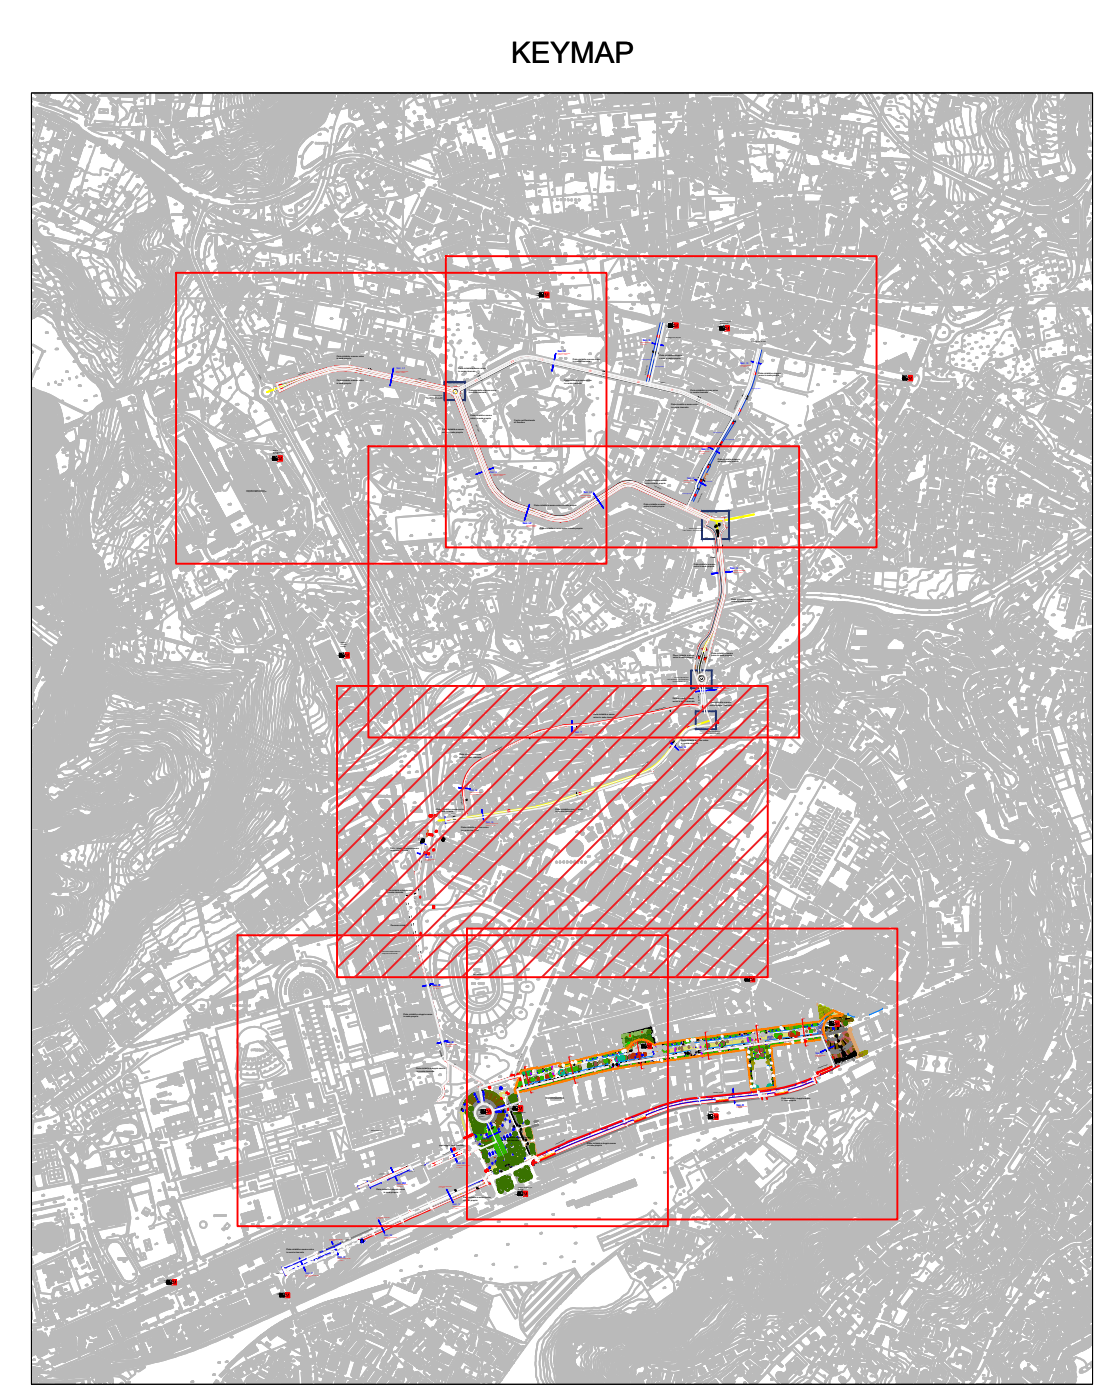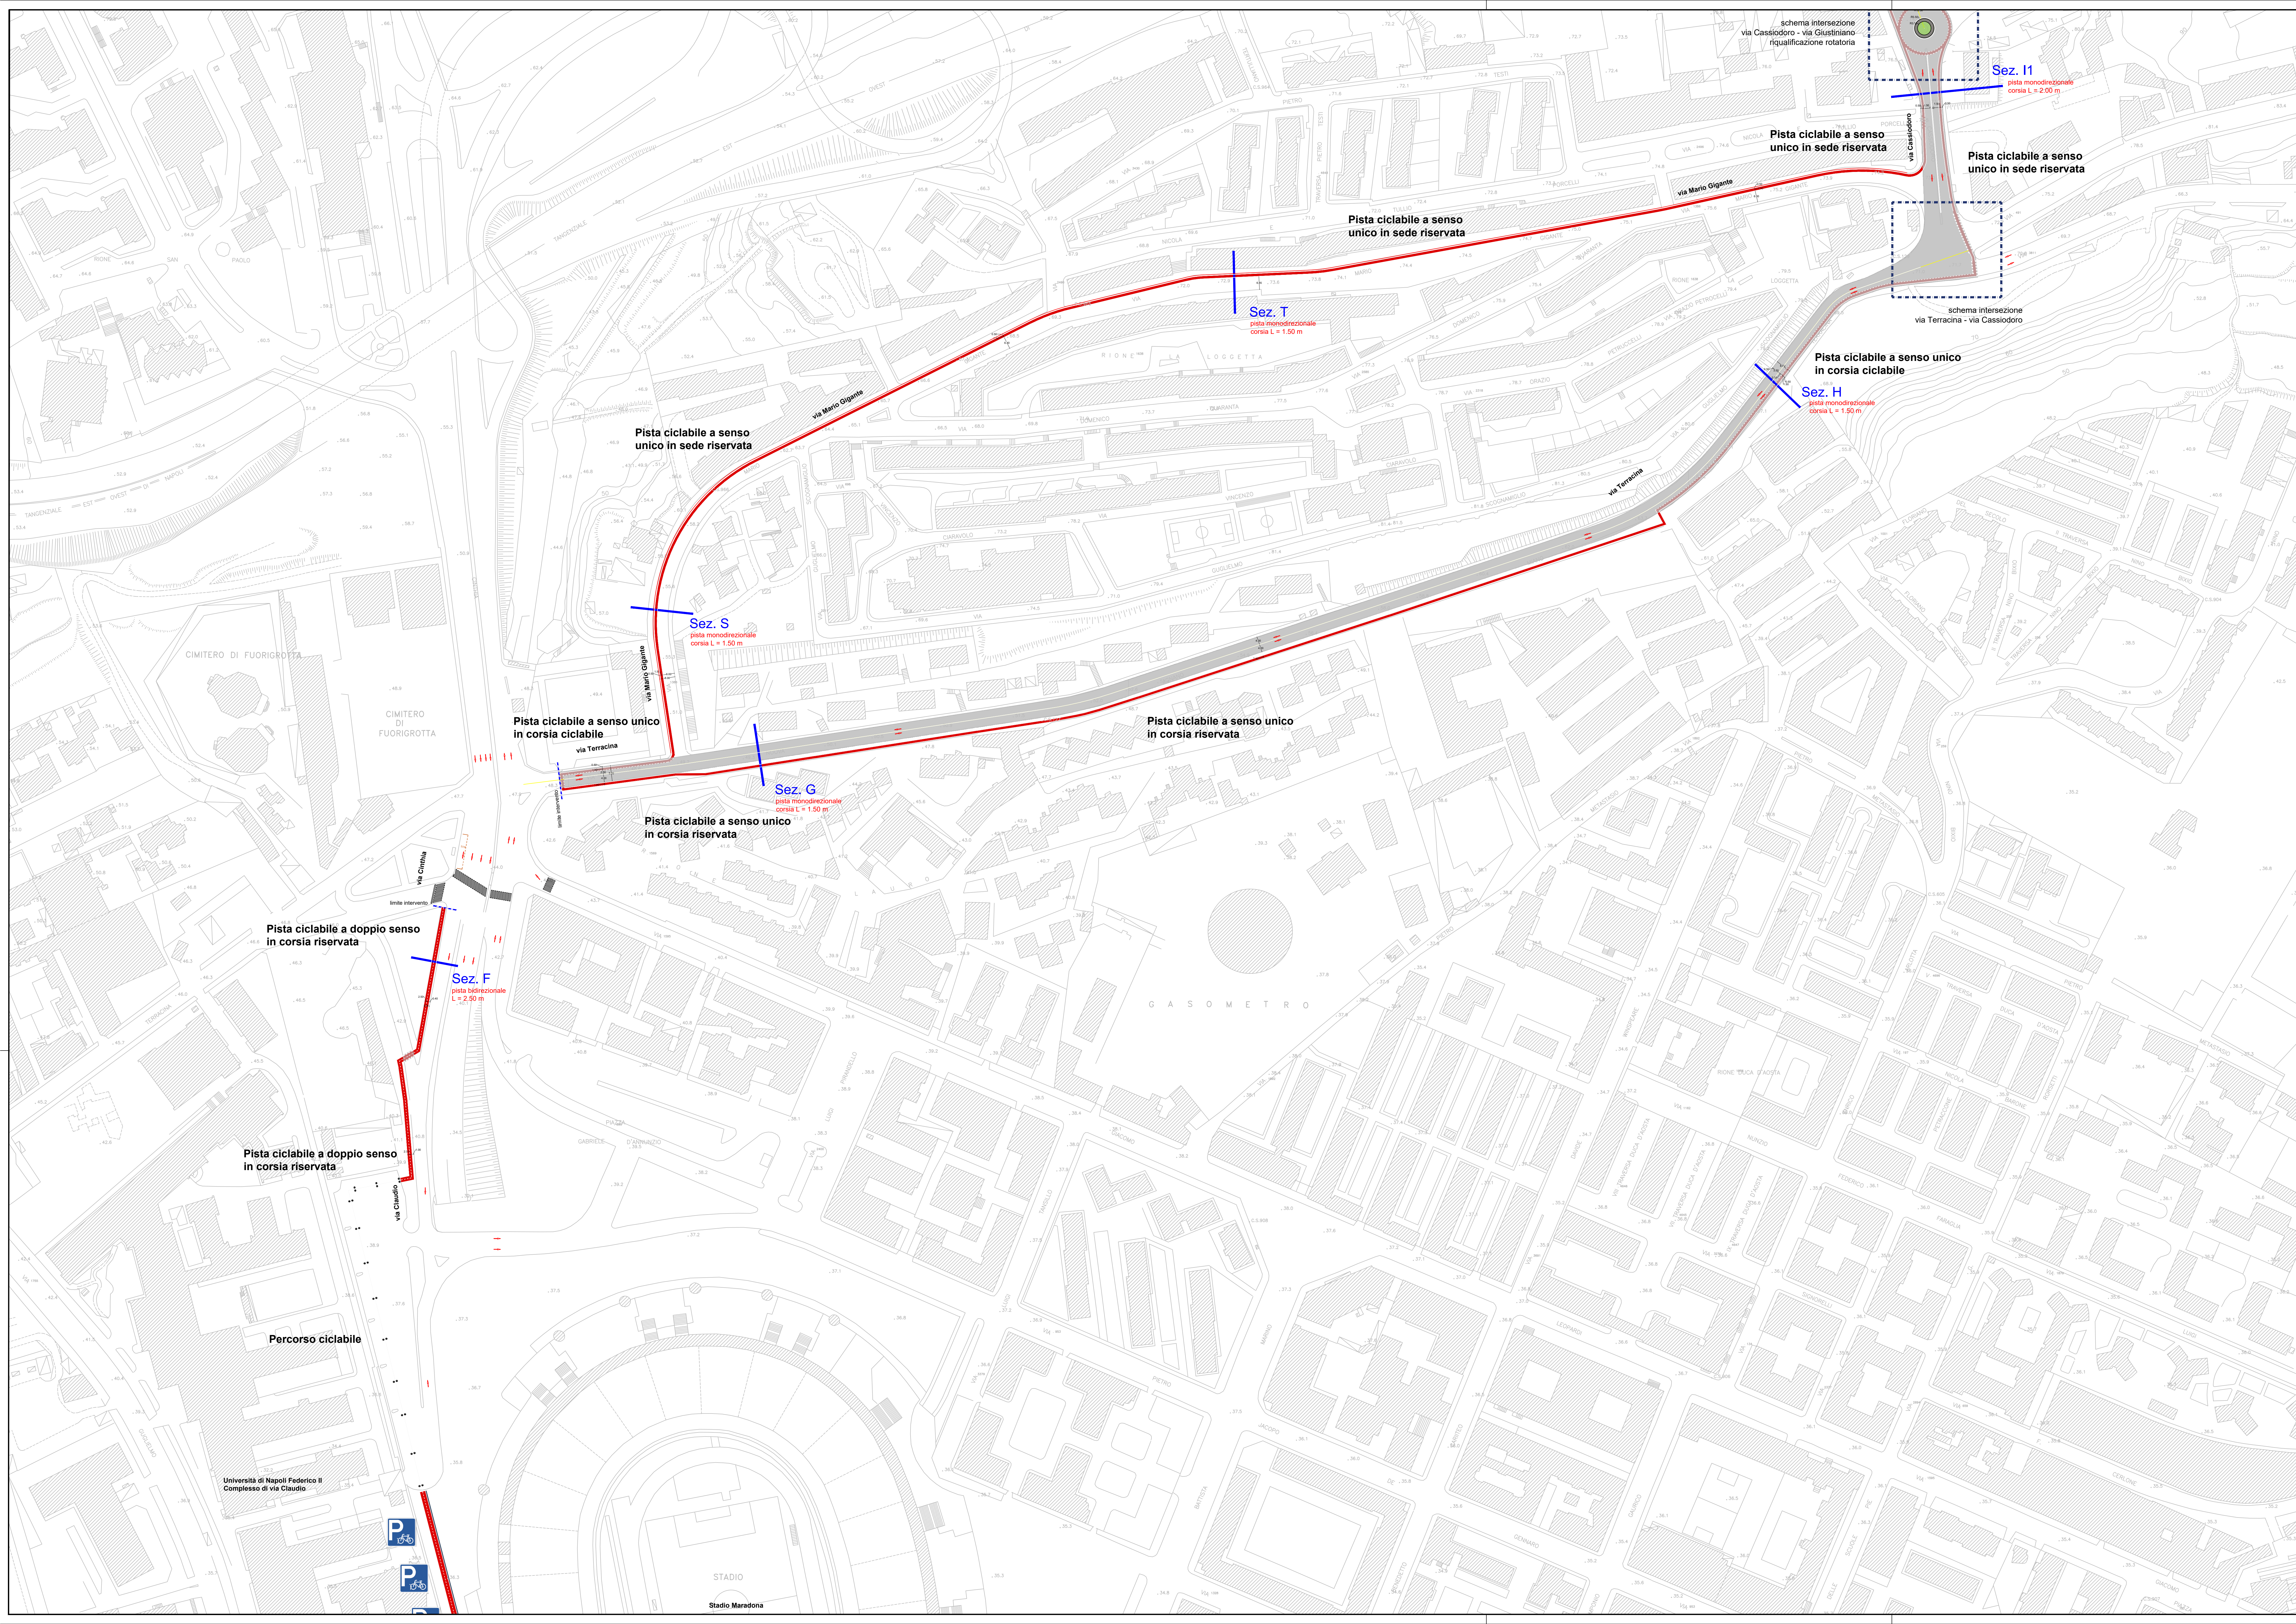

- Base cartografica Comune di Napoli (anno 1993) integrata del rilievo celerimetrico di dettaglio (anno 2021)
- Pista ciclabile a doppio senso in corsia riservata
- Pista ciclabile a doppio senso in sede propria
- Pista ciclabile a senso unico in corsia riservata
- Pista ciclabile a senso unico in sede propria
- Pista ciclabile a senso unico in corsia ciclabile
- Percorso ciclabile
- Parcheggio bici
- Stazione metropolitana
- Sezione tipologica
- Corsie di marcia

3	17/11/2022	PFE per contratti pubblici del PNRR e PNC	N. Piscicchio	A. Bado	A. De' Grossi
2	09/11/2021	TERZA EMISSIONE	A. Parisi	A. Bado	A. De' Grossi
1	16/09/2021	SECONDA EMISSIONE	A. Parisi	A. Bado	A. De' Grossi
0	15/08/2021	PRIMA EMISSIONE	A. Parisi	A. Bado	A. De' Grossi
REV	DATE	DESCRIPTION	PREPARED BY	CHECKED BY	APPROVED BY

PROJECT: ESTENSIONE DELLA RETE CICLABILE CITTADINA AMBITO NORD-OCCIDENTALE  
 PROGETTAZIONE DI FATTIBILITÀ TECNICO-ECONOMICA



CLIENT: **Comune di Napoli** - *Realizzazione della infrastruttura e della mobilità sostenibile*

TITLE: **PROGETTAZIONE DI FATTIBILITÀ TECNICO-ECONOMICA ESTENSIONE DELLA RETE CICLABILE CITTADINA AMBITO NORD-OCCIDENTALE PLANIMETRIA DI PROGETTO 2 di 7**

**RINA**

PREPARED BY	SIGNATURE	DATE	IDENTIFICATION No.	02_T7.2	SHEET	1/1
CONTROLLED BY	A. Bado	17/11/2022	CLIENT Doc. Code:	-	SCALE	1:1.000
APPROVED BY	A. De' Grossi	17/11/2022	FILE NAME	02_T7-PlanProg.dwg	REVISION	3



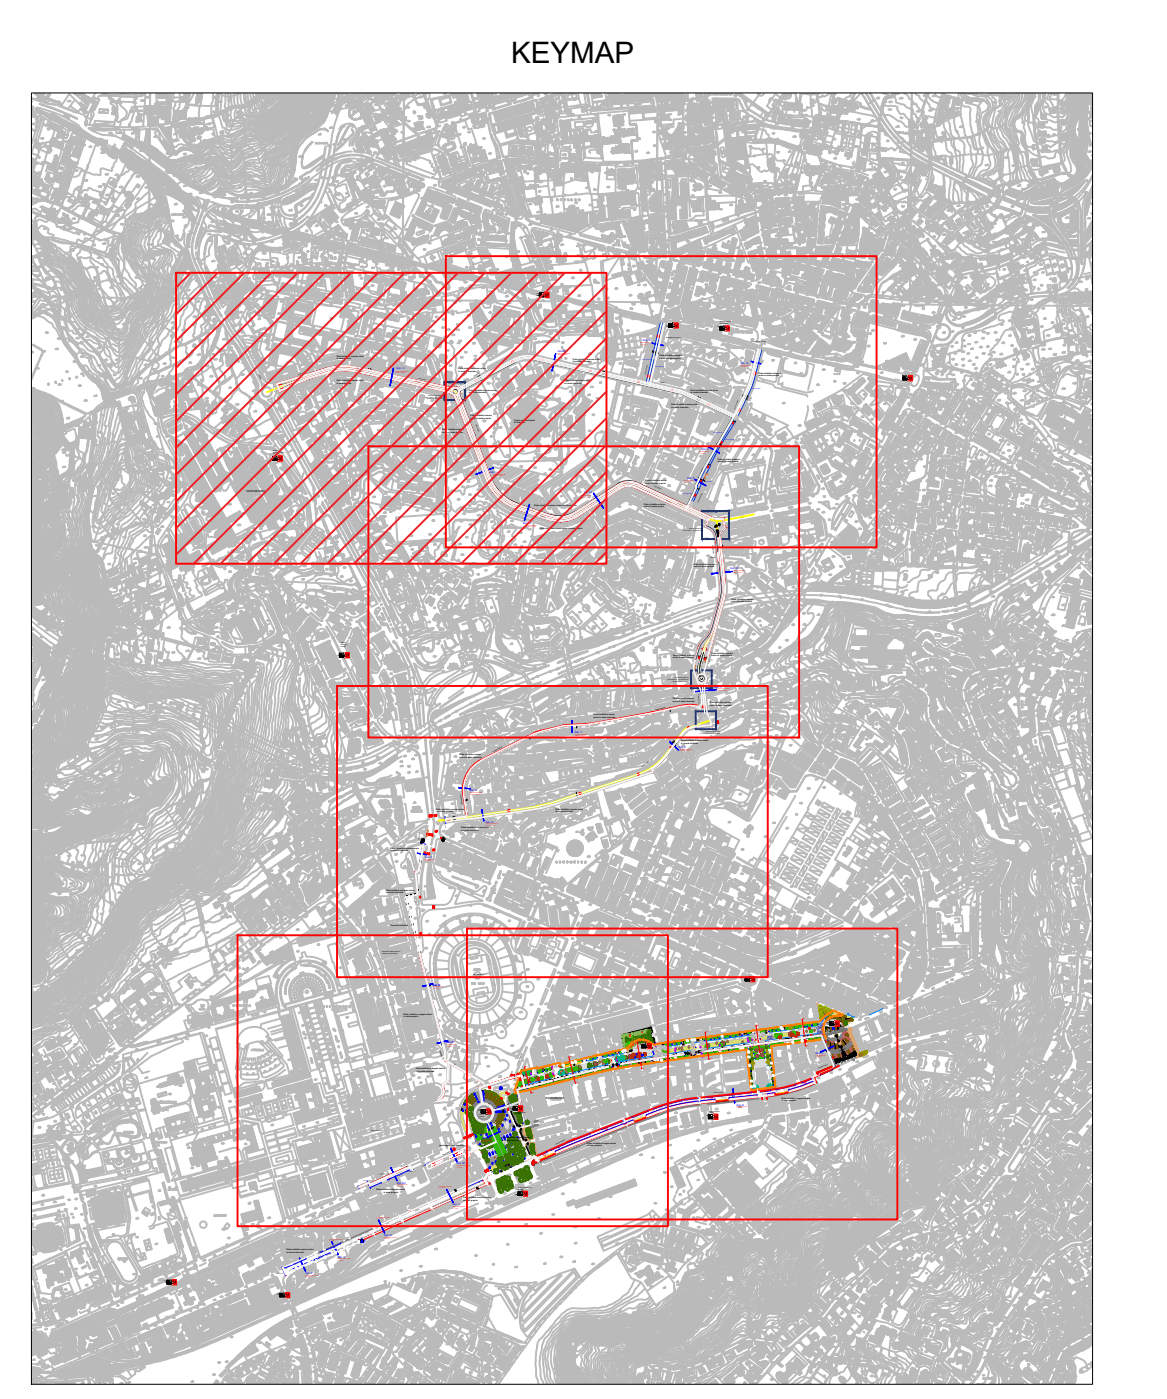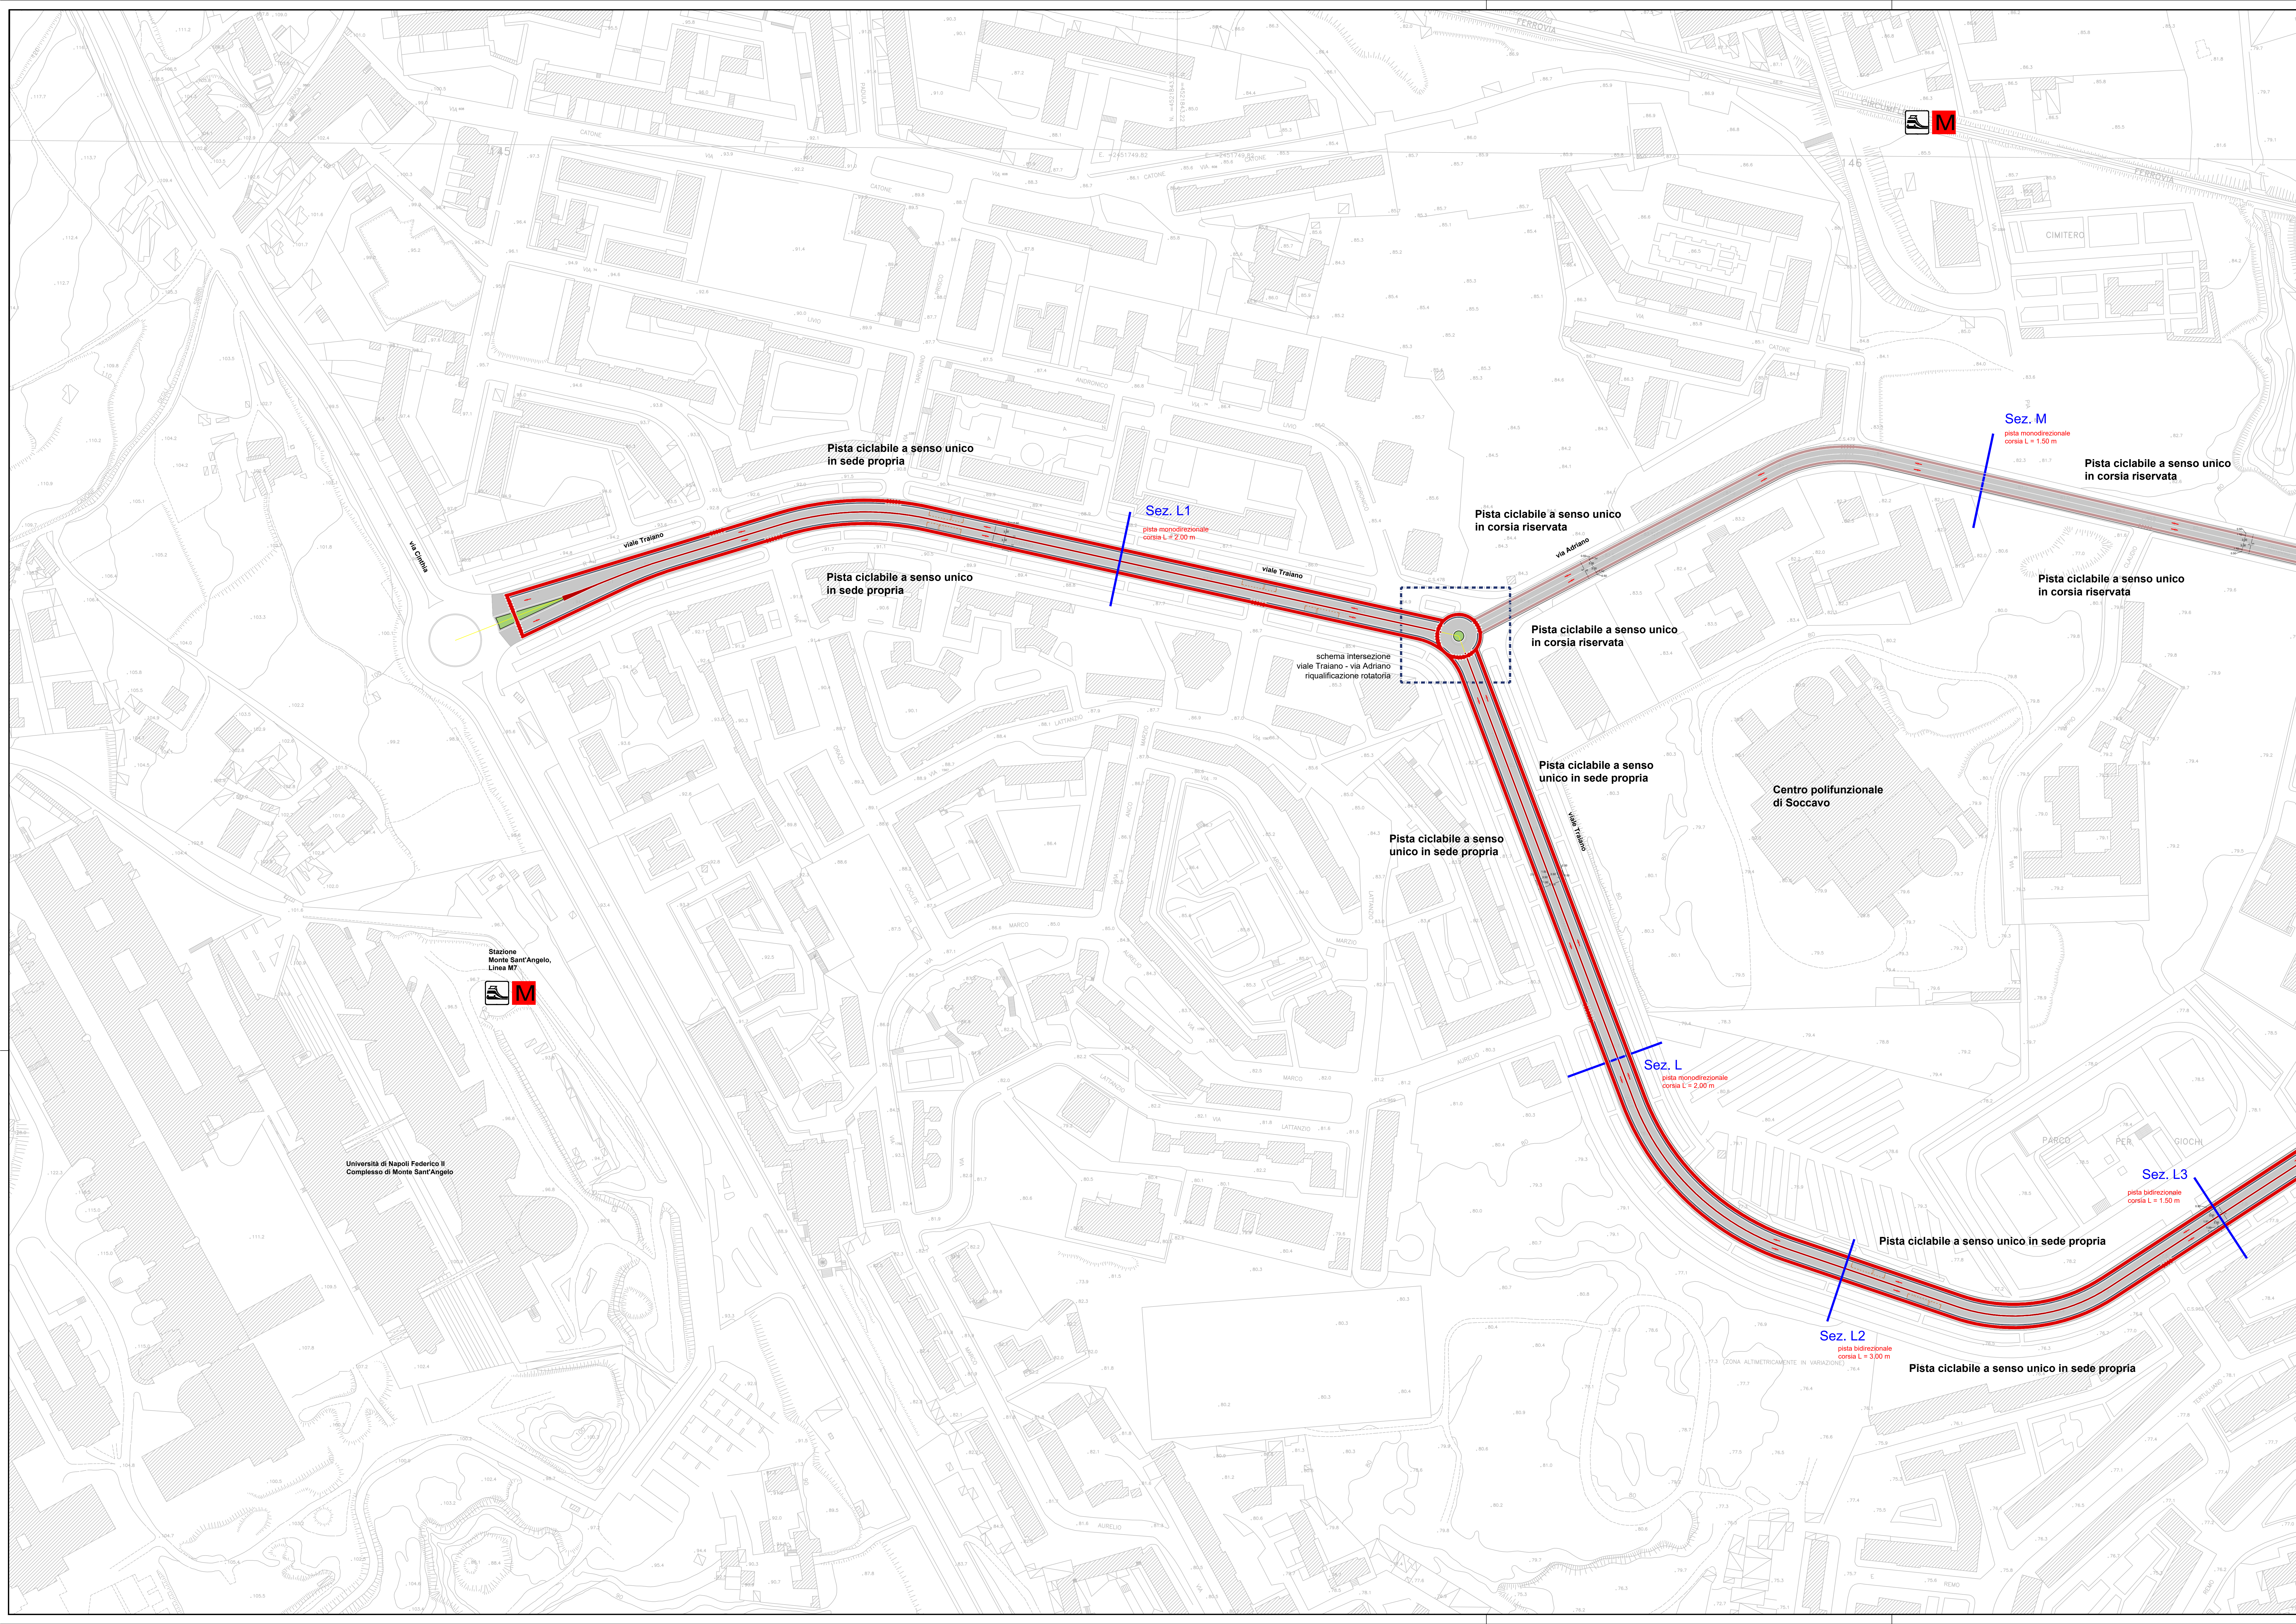

- Base cartografica Comune di Napoli (anno 1993) integrata del rilievo celerimetrico di dettaglio (anno 2021)
- Pista ciclabile a doppio senso in corsia riservata
- Pista ciclabile a doppio senso in sede propria
- Pista ciclabile a senso unico in corsia riservata
- Pista ciclabile a senso unico in sede propria
- Pista ciclabile a senso unico in corsia ciclabile
- - - Percorso ciclabile
- P Parcheggio bici
- M Stazione metropolitana
- Sez. A Sezione tipologica
- Corsie di marcia

3	17/11/2022	PFE per contratti pubblici del PNRR e PNC	N. Piscicchio	A. Bado	A. De' Grossi
2	03/11/2021	TERZA EMISSIONE	A. Parisi	A. Bado	A. De' Grossi
1	16/09/2021	SECONDA EMISSIONE	A. Parisi	A. Bado	A. De' Grossi
0	15/08/2021	PRIMA EMISSIONE	A. Parisi	A. Bado	A. De' Grossi
REV	DATE	DESCRIPTION	PREPARED BY	CHECKED BY	APPROVED BY



PROJECT: ESTENSIONE DELLA RETE CICLABILE CITTADINA AMBITO NORD-OCCIDENTALE

CLIENT: PROGETTAZIONE DI FATTIBILITÀ TECNICO-ECONOMICA



PROGETTAZIONE DI FATTIBILITÀ TECNICO-ECONOMICA  
ESTENSIONE DELLA RETE CICLABILE CITTADINA  
AMBITO NORD-OCCIDENTALE  
PLANIMETRIA DI PROGETTO 4 di 7

PREPARED BY	SIGNATURE	DATE	IDENTIFICATION No.	02_T7.4	SHEET	1/1
CONTROLLED BY	A. Bado	17/11/2022	CLIENT Doc. Code:	-	SCALE	1:1.000
APPROVED BY	A. De' Grossi	17/11/2022	FILE NAME	02_T7-PlanProg.dwg	REVISION	3

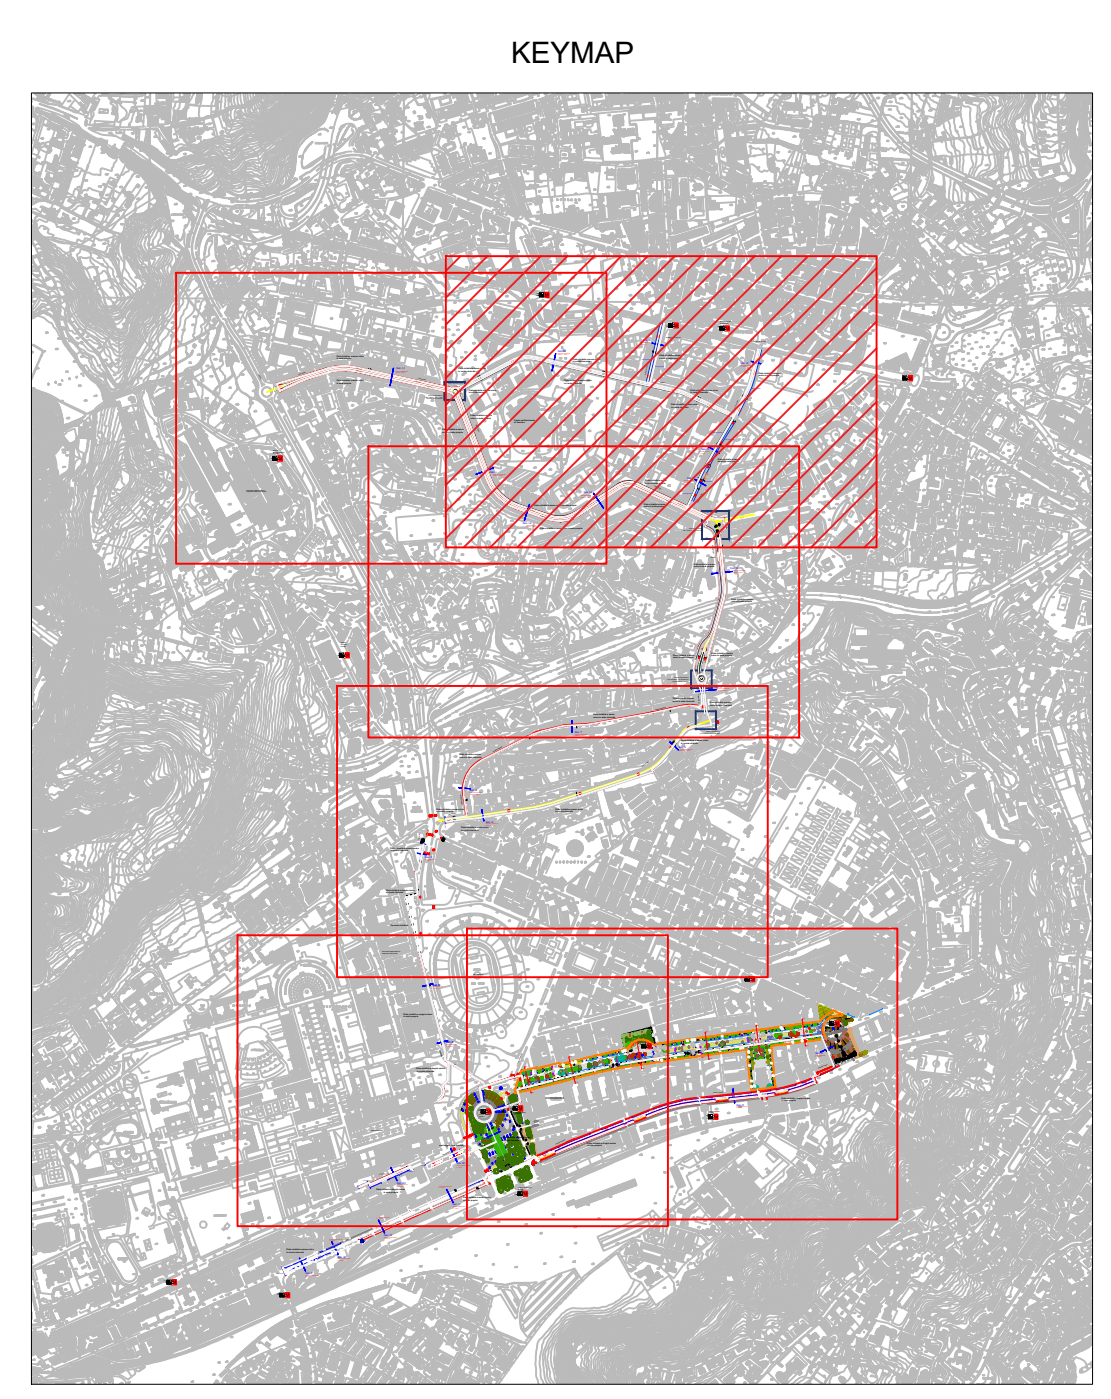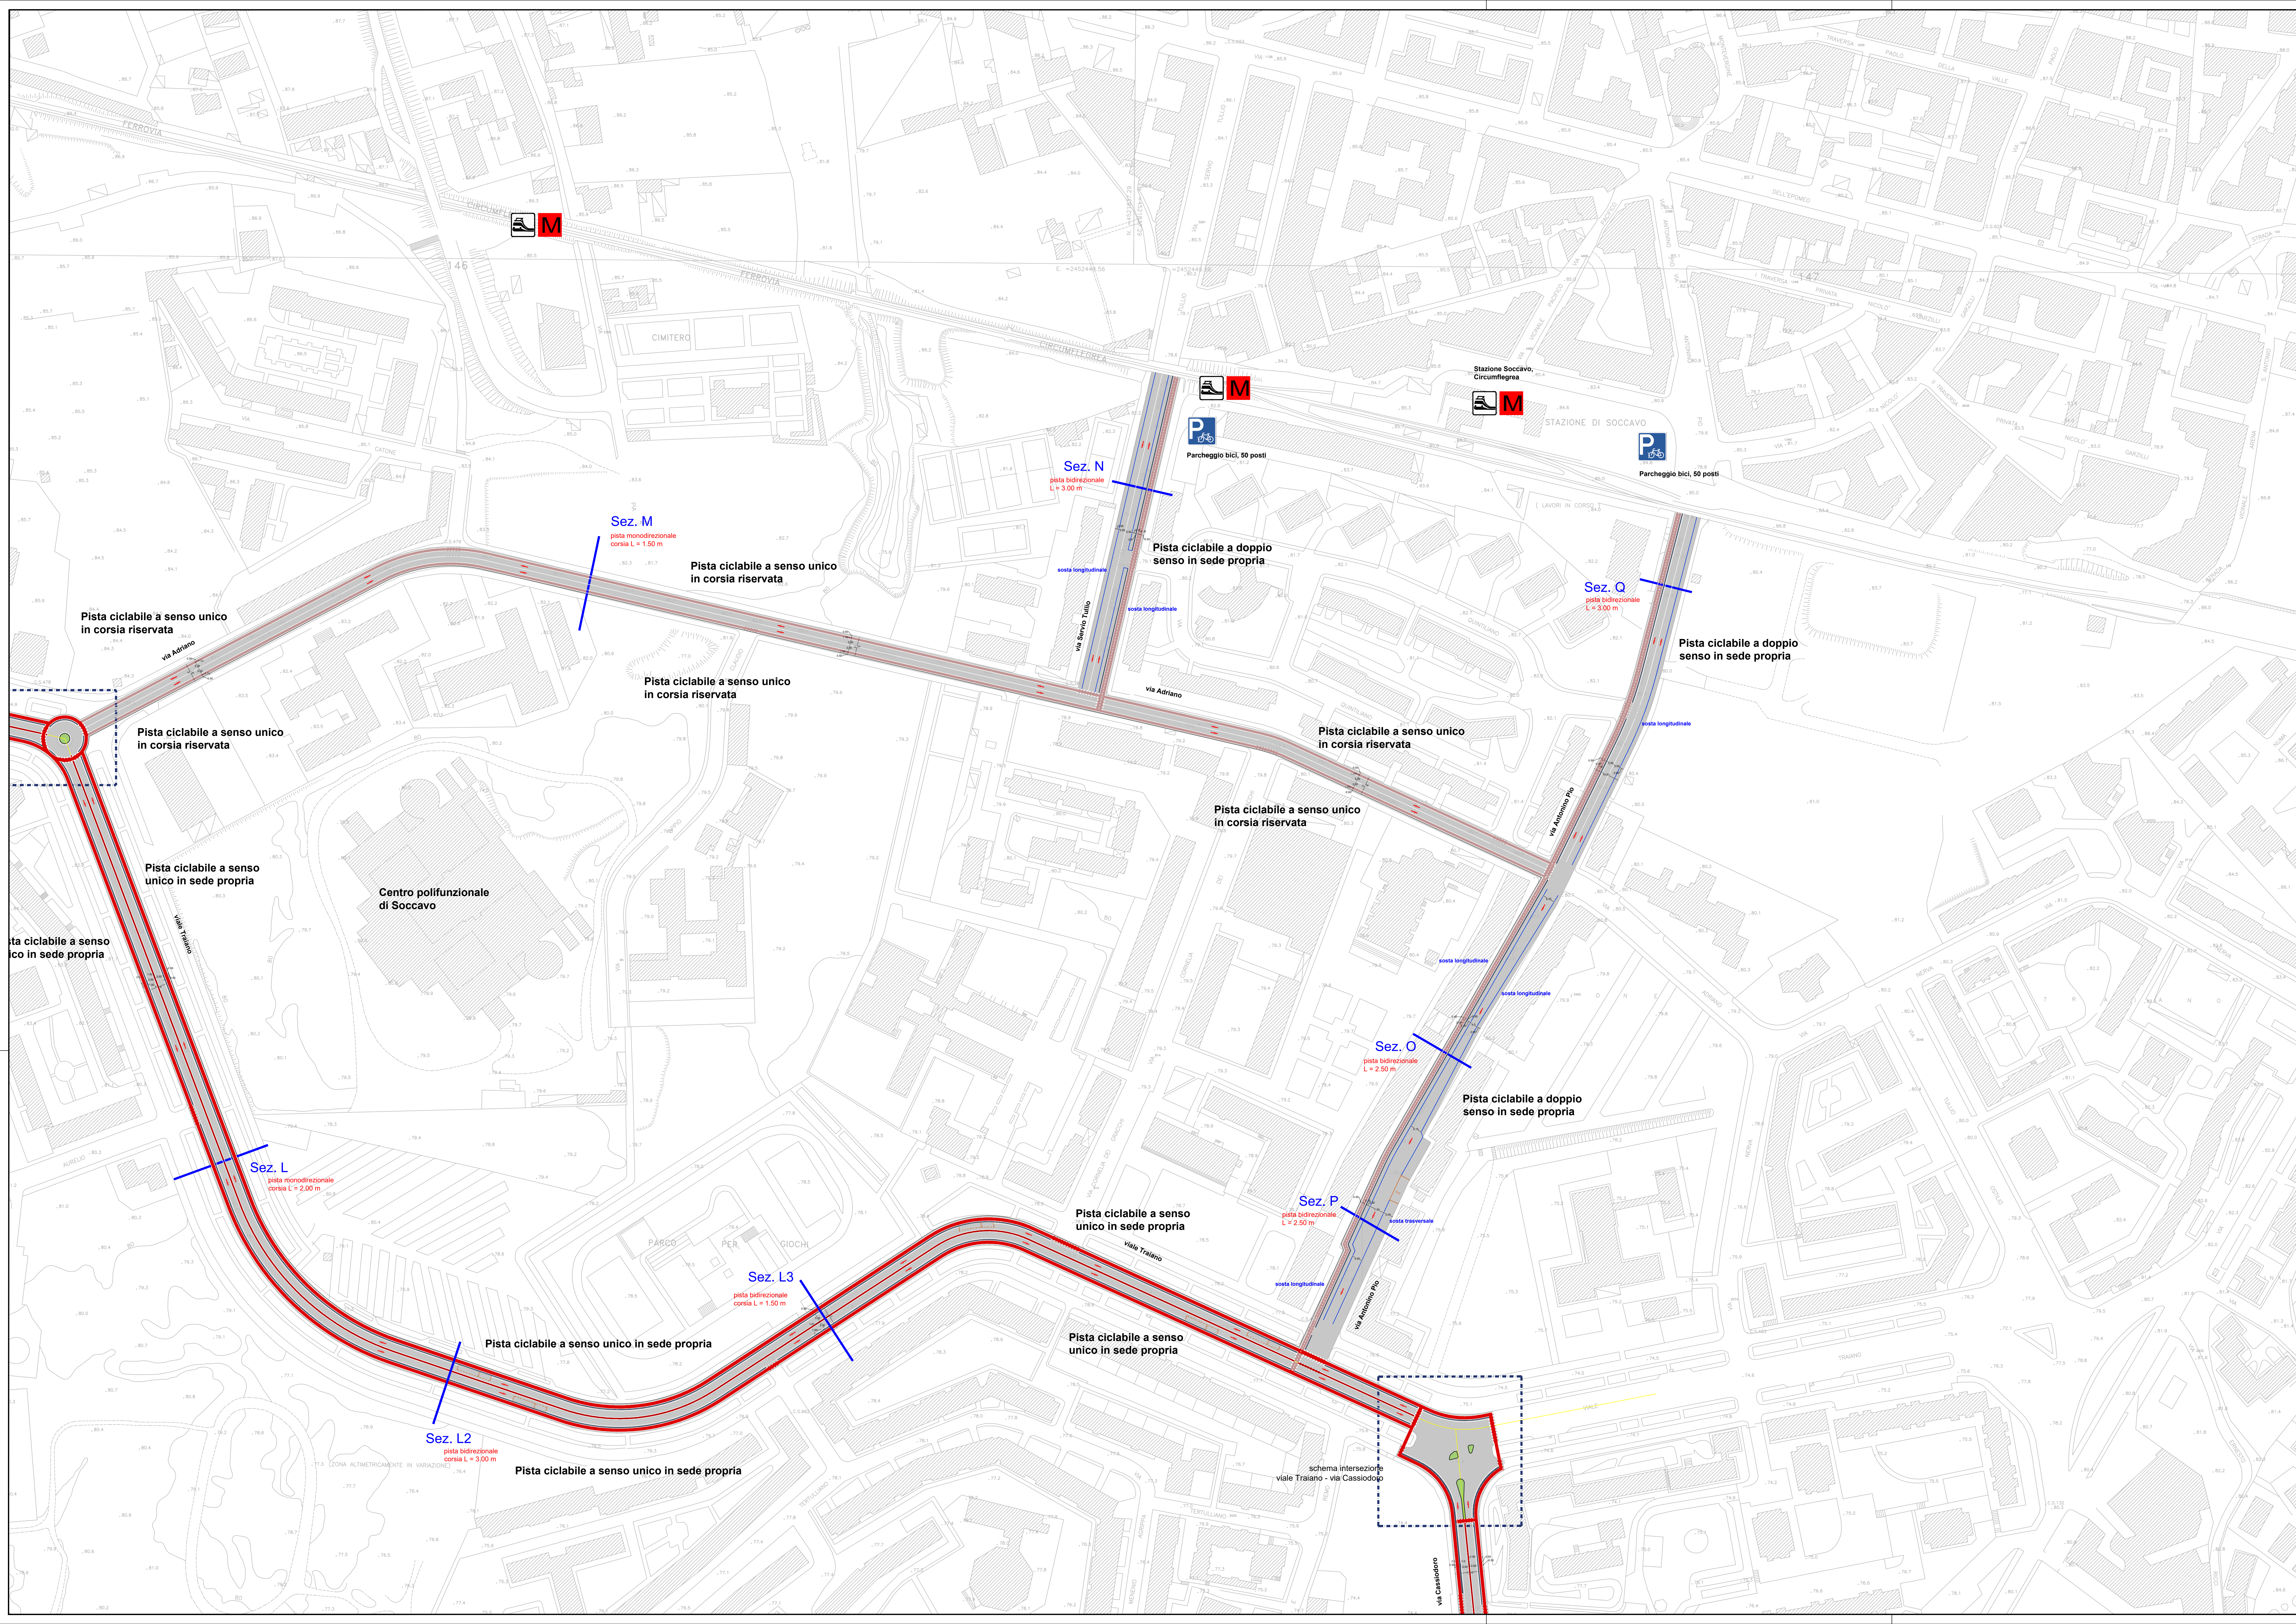

	Base cartografica Comune di Napoli (anno 1993) integrata del rilievo celerimetrico di dettaglio (anno 2021)
	Pista ciclabile a doppio senso in corsia riservata
	Pista ciclabile a doppio senso in sede propria
	Pista ciclabile a senso unico in corsia riservata
	Pista ciclabile a senso unico in sede propria
	Pista ciclabile a senso unico in corsia ciclabile
	Percorso ciclabile
	Parcheggio bici
	Stazione metropolitana
	Sezione tipologica
	Corse di marcia



3	17/11/2022	PFTE per contratti pubblici del PNRR e PNC	N. Pisicchio	A. Bado	A. De' Grossi
2	03/11/2021	TERZA EMISSIONE	A. Parisi	A. Bado	A. De' Grossi
1	16/09/2021	SECONDA EMISSIONE	A. Parisi	A. Bado	A. De' Grossi
0	15/08/2021	PRIMA EMISSIONE	A. Parisi	A. Bado	A. De' Grossi
REV	DATE	DESCRIPTION	PREPARED BY	CHECKED BY	APPROVED BY

PROJECT: ESTENSIONE DELLA RETE CICLABILE CITTADINA AMBITO NORD-OCCIDENTALE  
 PROGETTAZIONE DI FATTIBILITÀ TECNICO-ECONOMICA

CLIENT:

TITLE: PROGETTAZIONE DI FATTIBILITÀ TECNICO-ECONOMICA ESTENSIONE DELLA RETE CICLABILE CITTADINA AMBITO NORD-OCCIDENTALE PLANIMETRIA DI PROGETTO 5 di 7

PREPARED BY	SIGNATURE	DATE	IDENTIFICATION No.	02_T7.5	SHEET	1/1
CONTROLLED BY	A. Bado	17/11/2022	CLIENT Doc. Code:		SCALE	1:1.000
APPROVED BY	A. De' Grossi	17/11/2022	FILE NAME	02_T7-PlanProg.dwg	REVISION	3

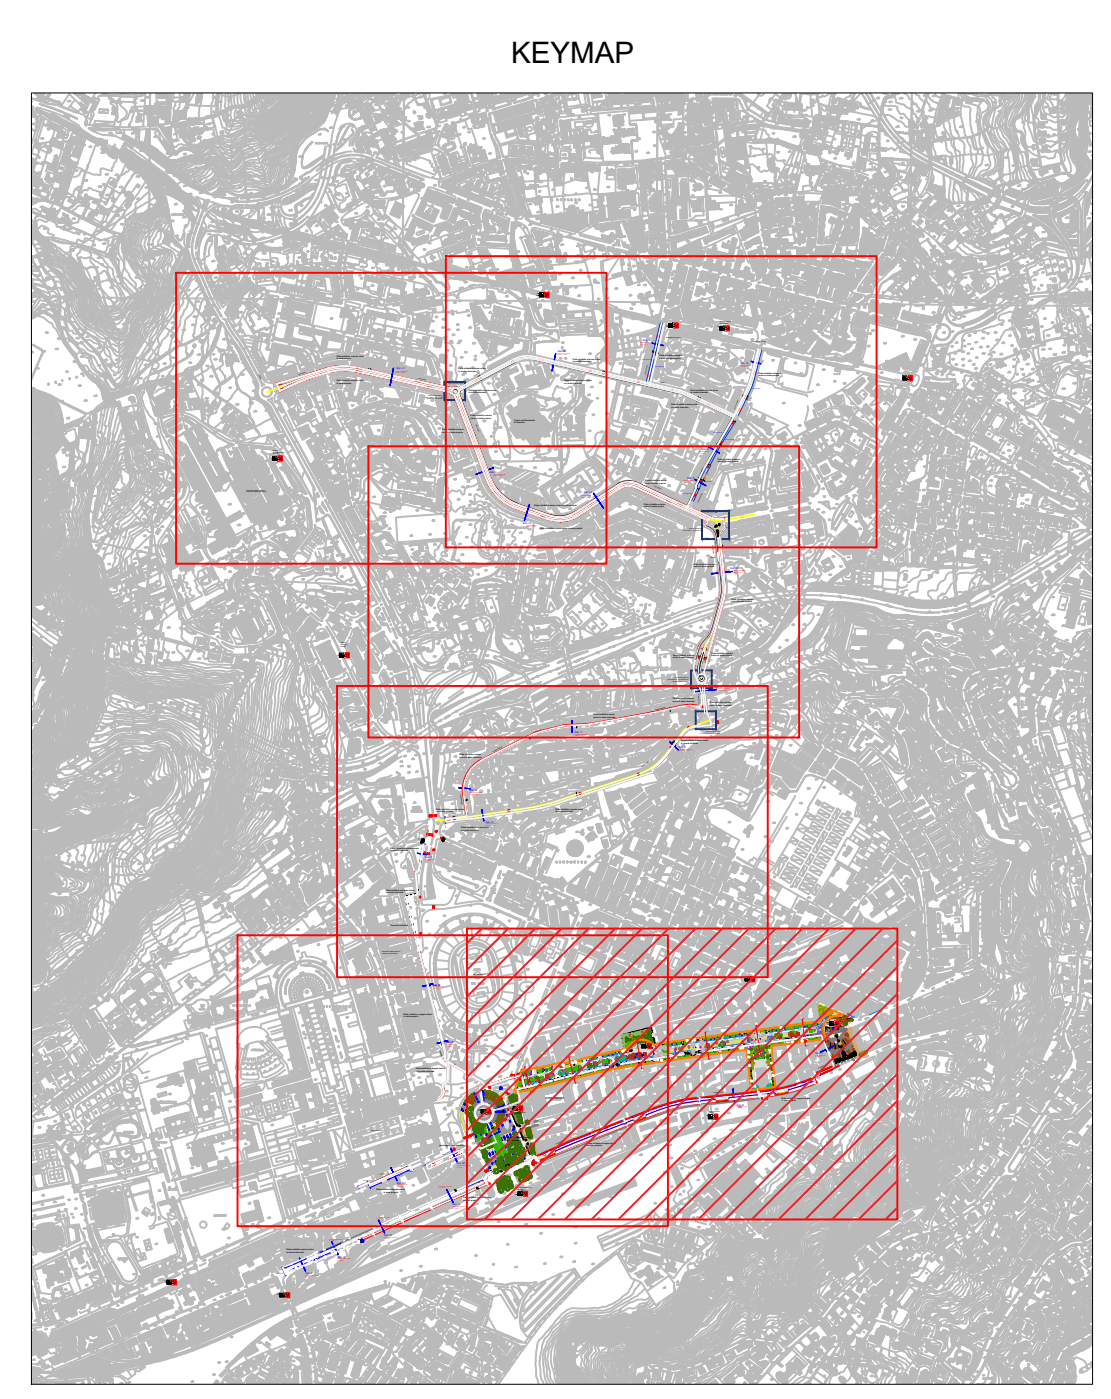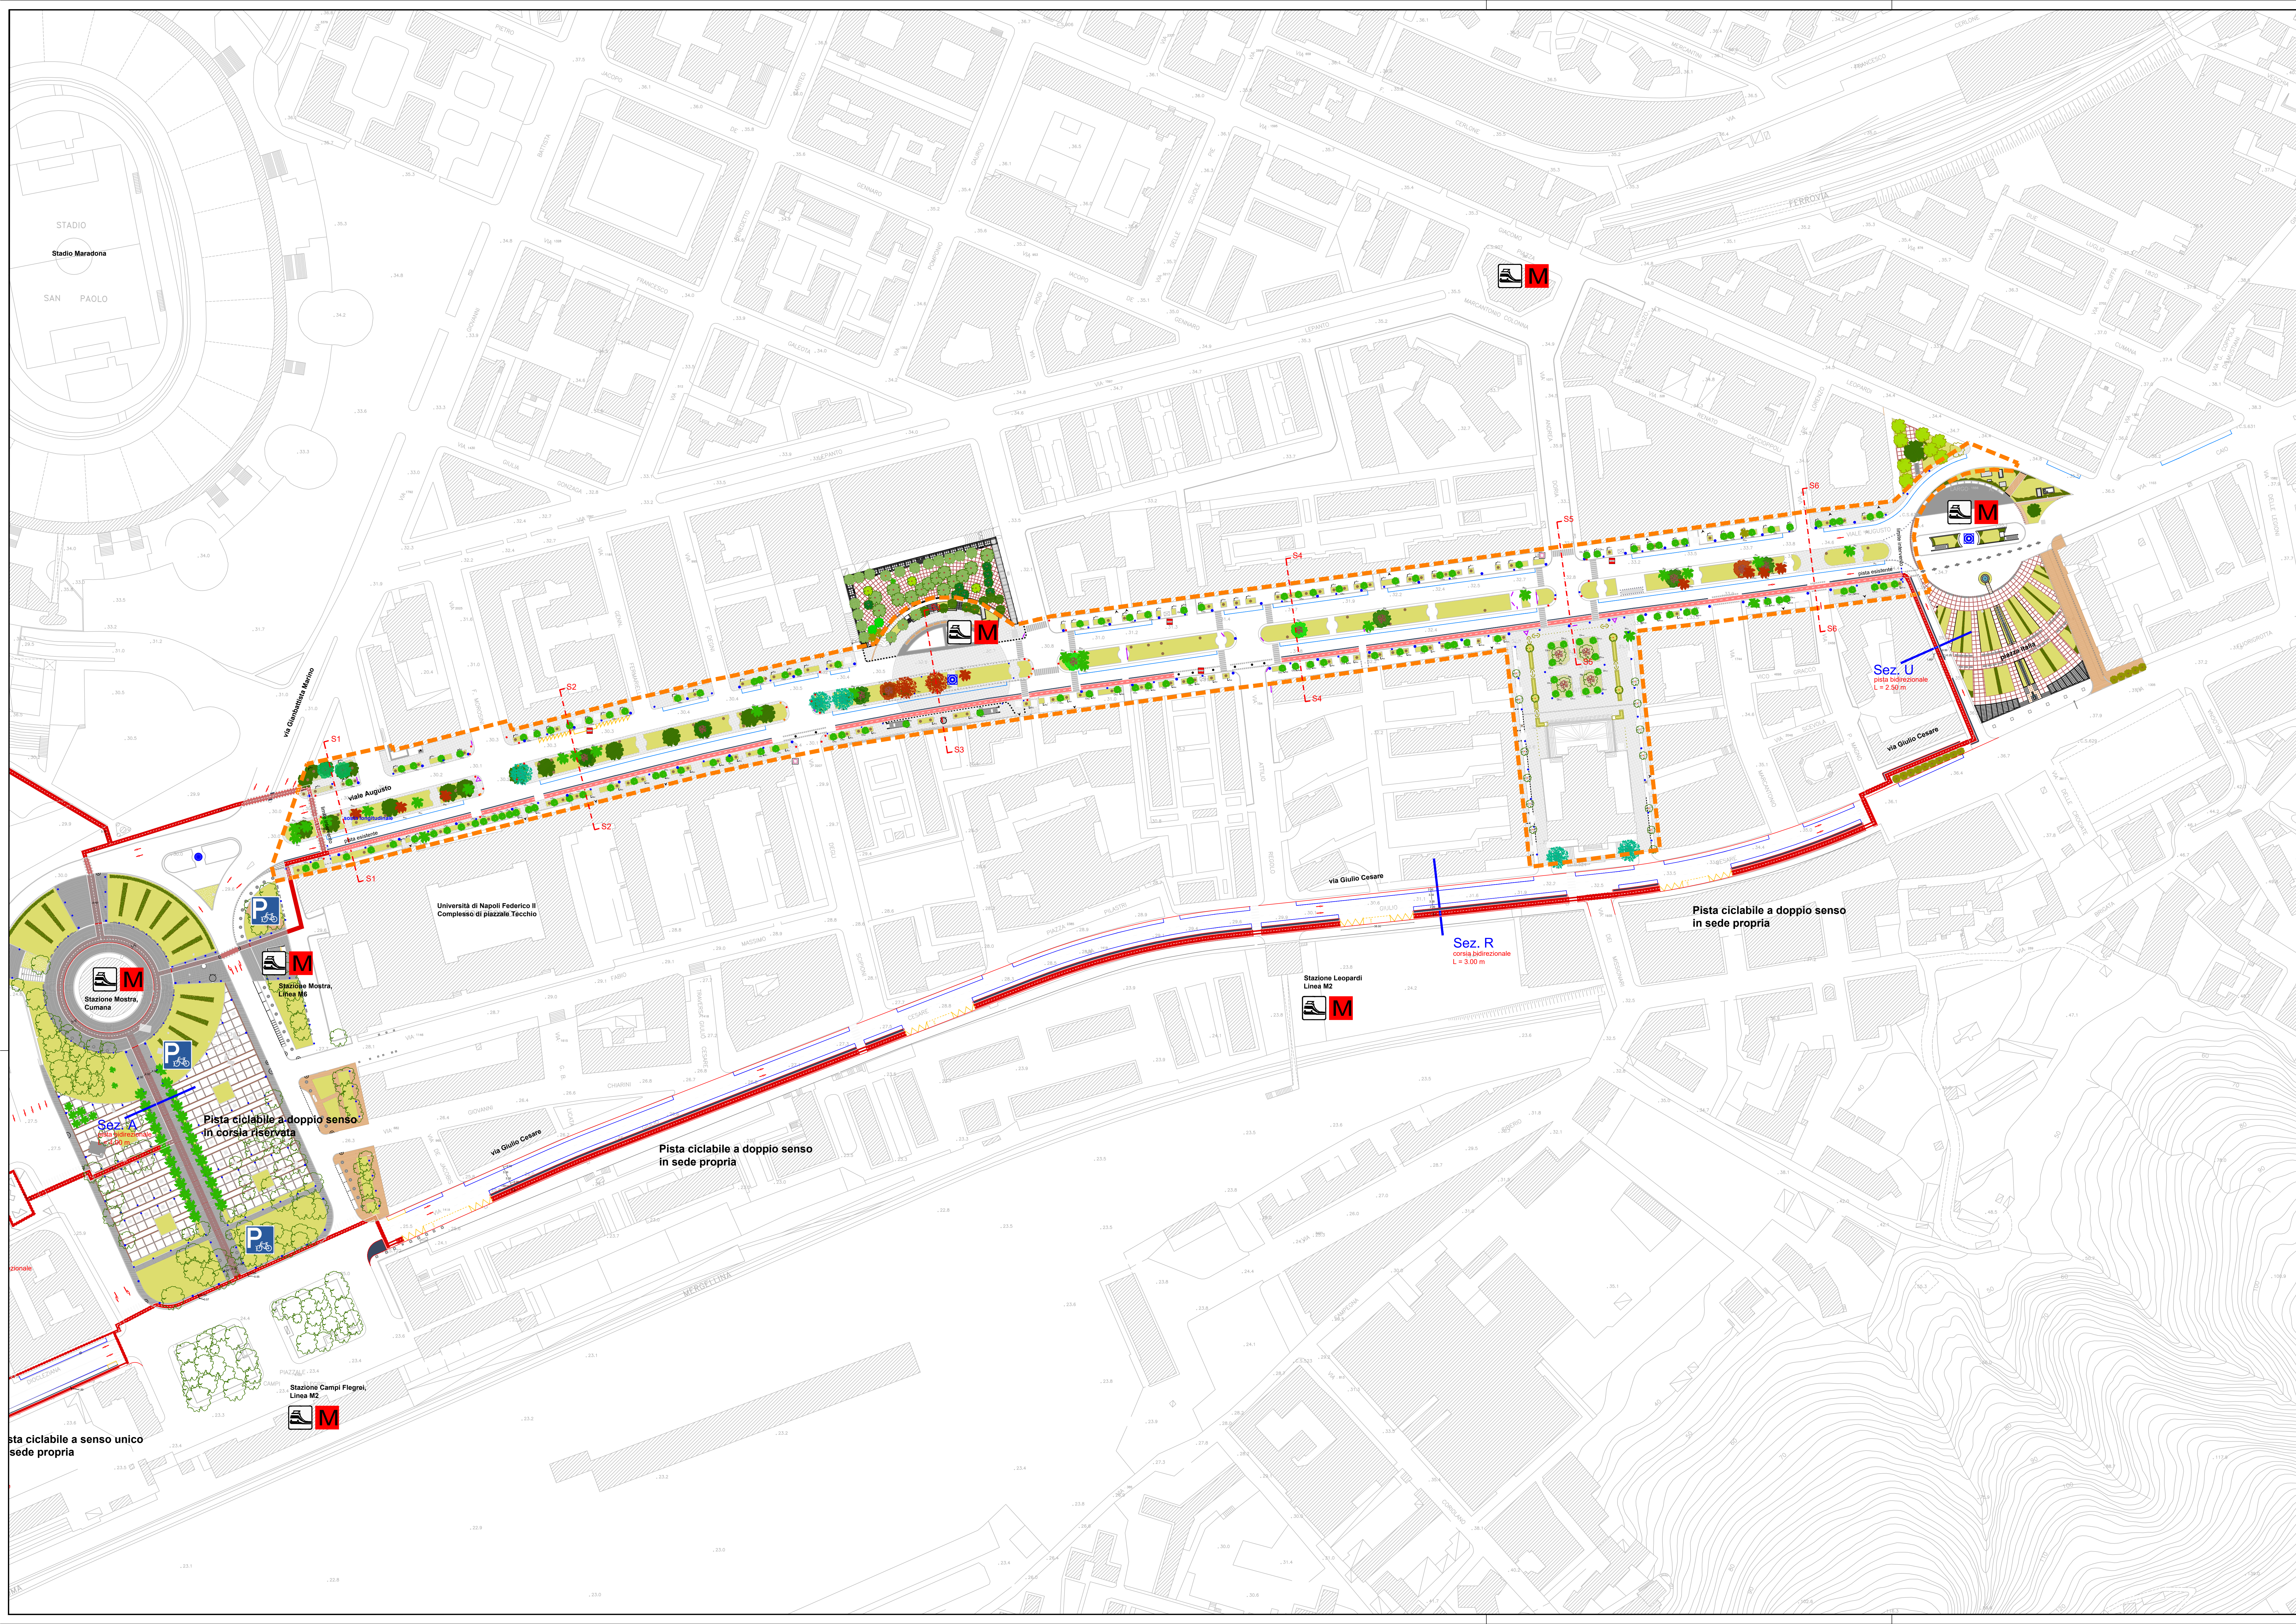

- Base cartografica Comune di Napoli (anno 1993) integrata del rilievo celerimetrico di dettaglio (anno 2021)
- Pista ciclabile a doppio senso in corsia riservata
- Pista ciclabile a doppio senso in sede propria
- Pista ciclabile a senso unico in corsia riservata
- Pista ciclabile a senso unico in sede propria
- Pista ciclabile a senso unico in corsia ciclabile
- - - Percorso ciclabile
- P Parcheggio bici
- M Stazione metropolitana
- Sez. A Sezione tipologica
- Corsie di marcia



2	17/11/2022	PFTE per contratti pubblici del PNRR e PNC	N. Piscicchio	A. Bado	A. De' Grossi
7	30/05/2022	SECONDA EMISSIONE	A. Parisi	A. Bado	A. De' Grossi
0	06/04/2022	PRIMA EMISSIONE	A. Parisi	A. Bado	A. De' Grossi
REV	DATE	DESCRIPTION	PREPARED BY	CHECKED BY	APPROVED BY

PROJECT: ESTENSIONE DELLA RETE CICLABILE CITTADINA AMBITO NORD-OCCIDENTALE  
 PROGETTAZIONE DI FATTIBILITÀ TECNICO-ECONOMICA

CLIENT: **RINA**

TITLE: **PROGETTAZIONE DI FATTIBILITÀ TECNICO-ECONOMICA ESTENSIONE DELLA RETE CICLABILE CITTADINA AMBITO NORD-OCCIDENTALE PLANIMETRIA DI PROGETTO 6 di 7**

PREPARED BY	SIGNATURE	DATE	IDENTIFICATION No.	02_T7.6	SHEET	111
CONTROLLED BY	A. Bado	17/11/2022	CLIENT Doc. Code:	-	SCALE	1:1.000
APPROVED BY	A. De' Grossi	17/11/2022	FILE NAME	02_T7-PlanProg.dwg	REVISION	2

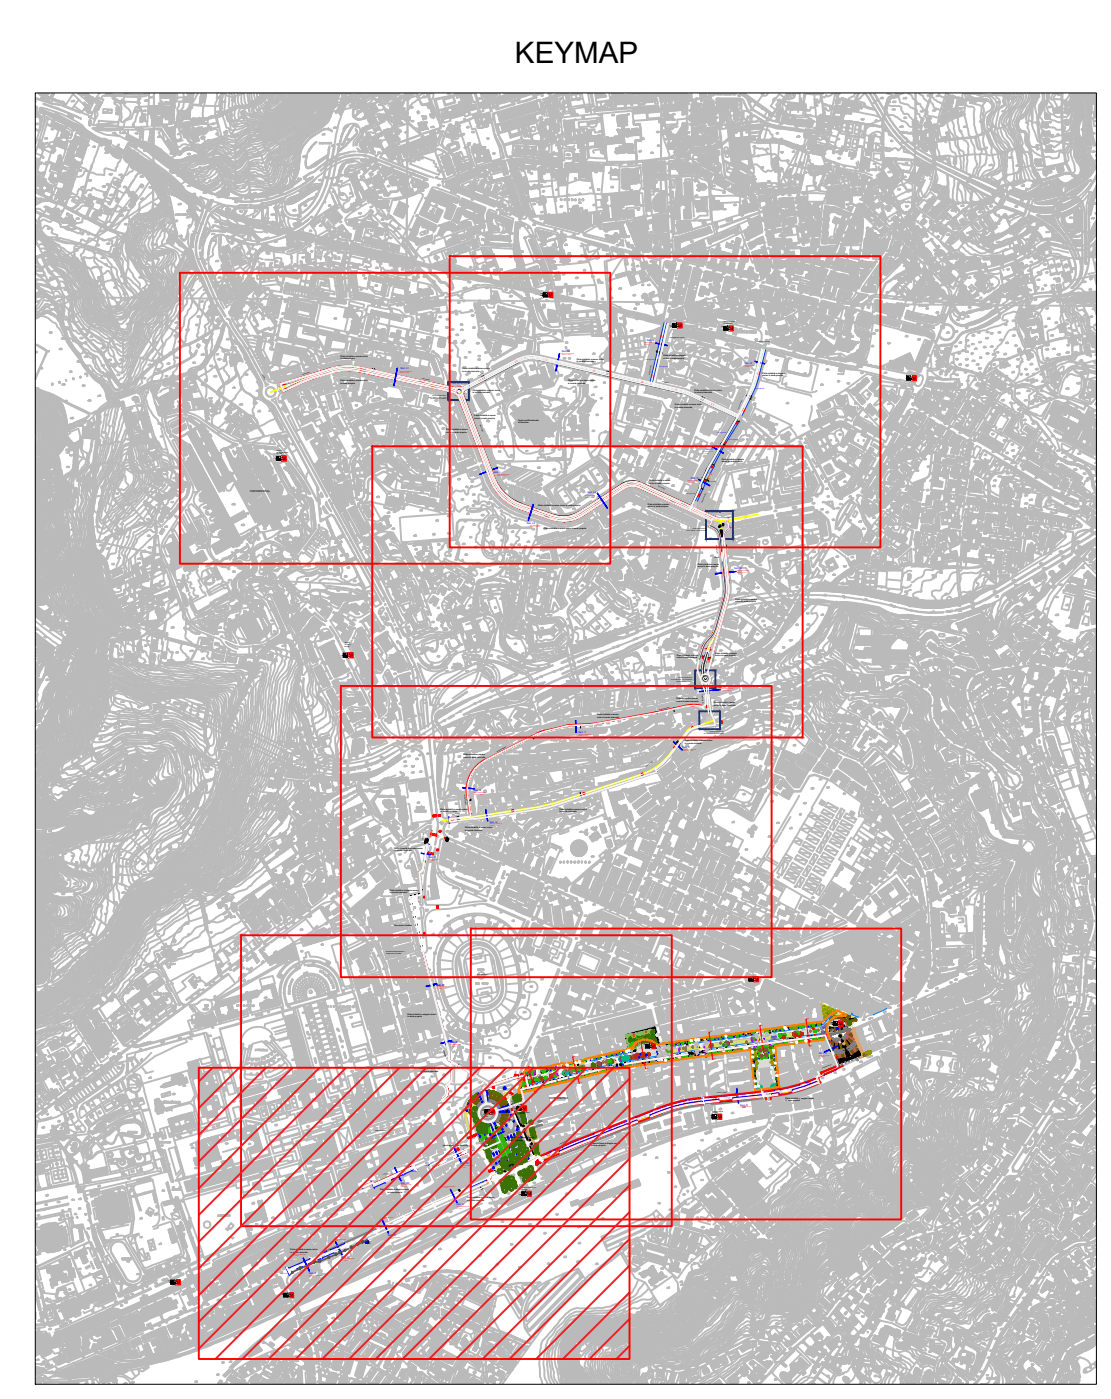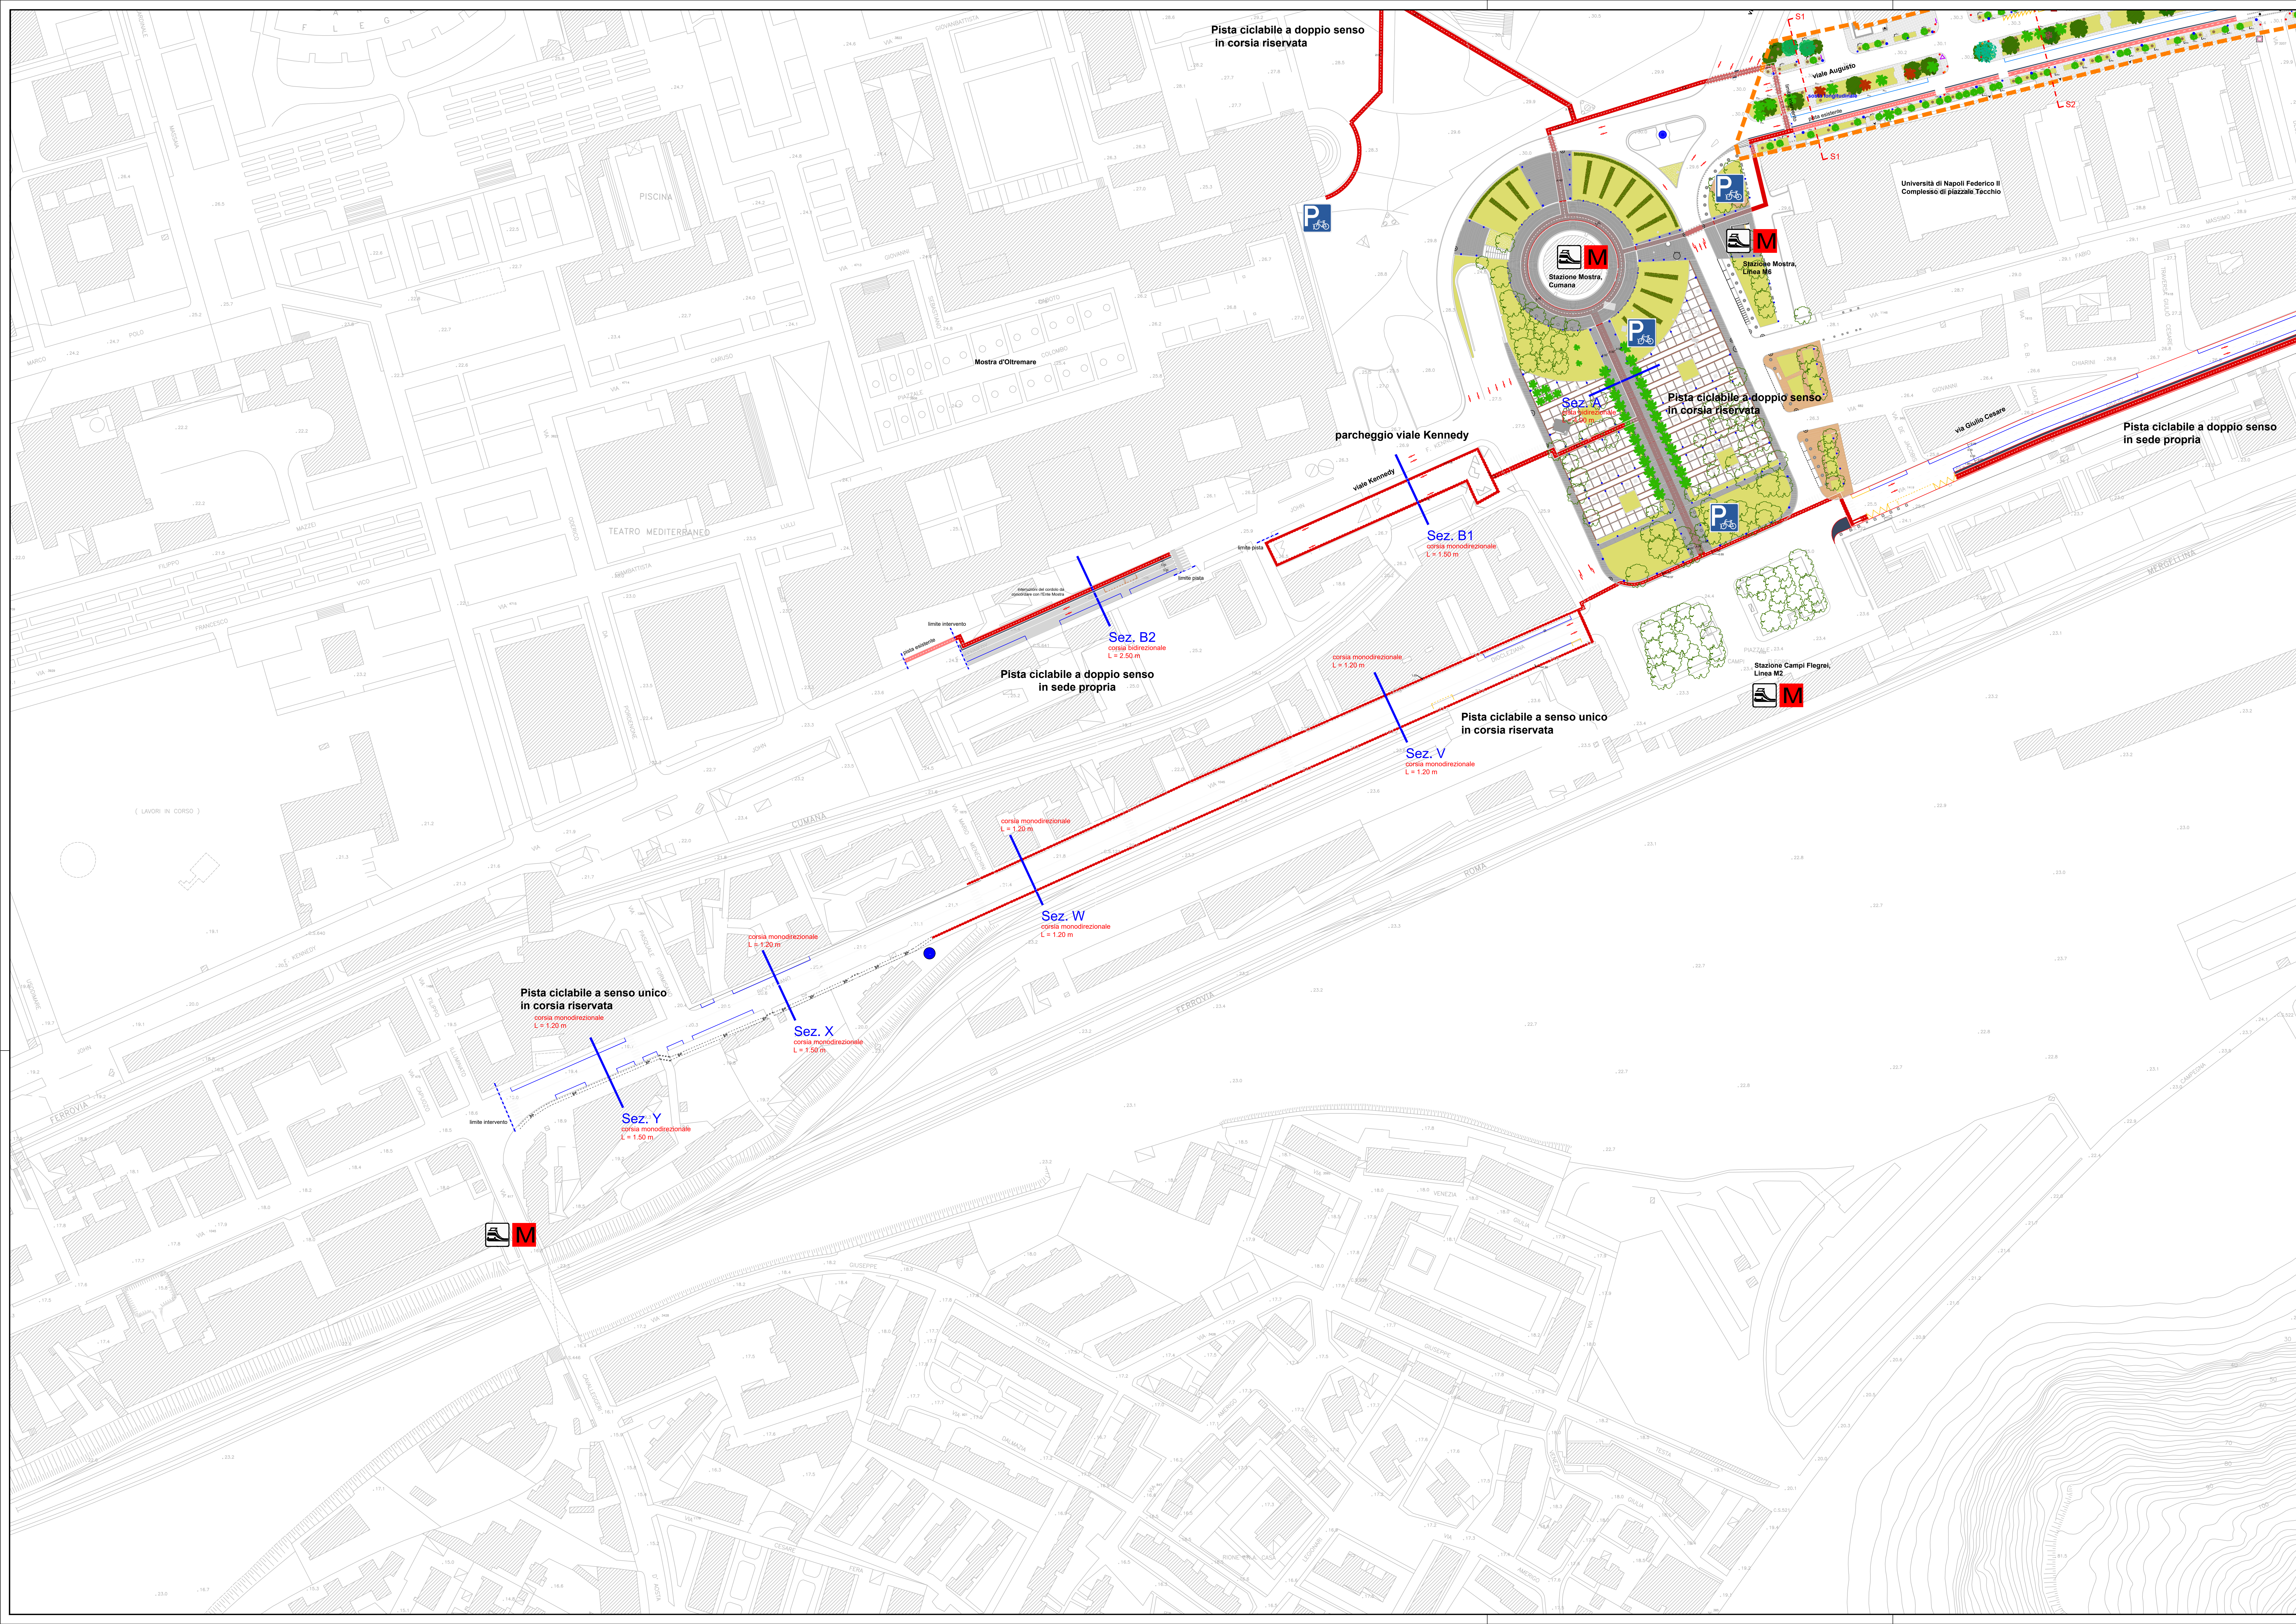

- Base cartografica Comune di Napoli (anno 1993) integrata del rilievo celerimetrico di dettaglio (anno 2021)
- Pista ciclabile a doppio senso in corsia riservata
- Pista ciclabile a doppio senso in sede propria
- Pista ciclabile a senso unico in corsia riservata
- Pista ciclabile a senso unico in sede propria
- Pista ciclabile a senso unico in corsia riservata
- · - · - Percorso ciclabile
- · - · - Percorso ciclo-pedonale promiscuo
- P Parcheggio bici
- M Stazione metropolitana
- Sez. A Sezione tipologica
- Corsie di marcia

2	29/03/2023	REV. a seguito parere Comitato Tecnico	N. Piscicchio	A. Bado	A. Del Grosso
1	13/03/2023	REV. nota Servizio Viabilità e Traffico - Comune di Napoli - Proseguimento	N. Piscicchio	A. Bado	A. Del Grosso
0	17/11/2022	PFTE per contratti pubblici del PNRR e PNIC	N. Piscicchio	A. Bado	A. Del Grosso
REV	DATE	DESCRIPTION	PREPARED BY	CHECKED BY	APPROVED BY

PROGETTO: ESTENSIONE DELLA RETE CICLABILE CITTADINA AMBITO NORD-OCCIDENTALE  
 PROGETTAZIONE DI FATTIBILITÀ TECNICO-ECONOMICA

CLIENT: RINA

TITLE: PROGETTAZIONE DI FATTIBILITÀ TECNICO-ECONOMICA ESTENSIONE DELLA RETE CICLABILE CITTADINA AMBITO NORD-OCCIDENTALE PLANIMETRIA DI PROGETTO 7 di 7

PREPARED BY	SIGNATURE	DATE	IDENTIFICATION No.:	02_T7.7	SHEET	1/1
CONTROLLED BY	A. Bado	29/03/2023	CLIENT Doc. Code:	-	SCALE	1:1000
APPROVED BY	A. Del Grosso	29/03/2023	FILE NAME	02_T7-PlanProg.dwg	REVISION	2