



Tipo Partenza
Num. 0013365
del 23/03/2023

Spett.le **COMUNE DI NAPOLI**
AREA TRASFORMAZIONE DEL TERRITORIO
Servizio Valorizzazione della città storica – sito Unesco-
citta.storica@comune.napoli.it
valorizzazione.cittastorica@pec.comune.napoli.it

c.a. RUP ing. Nicola Masella

p.c. **Ministero della Cultura**
Segretario Generale – Servizio V- Contratti e attuazione programmi
Sg.servizio5@pec.cultura.gov.it

p.c. *Al Sindaco del Comune di Napoli*
Al Vice Sindaco e Assessore all'Urbanistica
Al capo di Gabinetto

OGGETTO: Conferenza di servizio preliminare, convocata d'ufficio ai sensi degli artt. 14, comma 3, e 14-bis della Legge 7 agosto 1990 n.241, con svolgimento in forma semplificata e con modalità asincrona, nonché art.48, comma5, del decreto –legge 77/2021, come convertito dalla legge 108/2021. Esame del progetto di **Fattibilità Tecnica ed Economico** relativo all'intervento denominato: **Valorizzazione e rigenerazione urbana del Real Albergo dei Poveri a Napoli e dell'ambito urbano piazza Carlo III, via Foria, piazza Cavour** – Piano Nazionale per gli investimenti complementari al PNRR CUP: B65F21000900001

Facendo seguito alla Vs. Nota PG/2023/155810 del 22/02/2023 relativa alla C.d.S. in oggetto e pervenuta in ABC in data 03/03/2023 prot. 10189 si rappresenta quanto segue.

ABC Napoli Azienda Speciale è Ente strumentale del Comune di Napoli ai sensi dell'art. 114 del TUEL, dotato di personalità giuridica di diritto pubblico e Gestore del Servizio Idrico Integrato della Città di Napoli (Rete Acquedotto e Rete Fognatura pubbliche) ai sensi della L.R.15/2015 nell'ambito distrettuale Napoli Città dal 2015, in ultimo in virtù delle Deliberazioni n.52 e n.53 del 28/09/22 dell'Ente Idrico Campano, quindi Soggetto preposto ad esprimersi in relazione alla gestione, costruzione e alle interferenze con le infrastrutture esistenti di acquedotto e fognatura da quest'ultima gestite per espletare servizio pubblico essenziale e di rilevanza economica.

Dall'esame degli elaborati progettuali apparentemente non emergono interferenze con le reti gestite dalla scrivente Azienda.

Dai medesimi elaborati esaminati non si evincono relazioni di calcolo riguardanti eventuali richieste di:

- fabbisogno idrico diverso dall'esistente;
- quantificazione delle portate nere da immettere nel sistema fognario pubblico diverse dalle esistenti;
- quantificazione delle portate bianche da immettere nel sistema fognario/collettori pluviali pubblici diverse da quelle attualmente previste ed autorizzate.

Ciò premesso, si prescrive l'integrazione degli elaborati grafici e relazionali esecutivi mancanti e descritti in precedenza qualora fossero presenti delle richieste idriche e/o immissioni in fogna di progetto diverse da quelle attualmente autorizzate, affinché la scrivente Azienda possa esprimere il giusto parere di competenza.

Inoltre, si rappresenta che bisognerà formalizzare l'eventuale richiesta di nuove immissioni in fogna alla scrivente Azienda per il rilascio del nulla osta relativo alle nuove immissioni nella rete esistente gestita da ABC, sia per le acque nere che per le acque bianche.

Si trasmettono in allegato gli stralci planimetrici della rete idrica e fognaria delle strade adiacenti al Real Albergo dei

AZIENDA SPECIALE DEL COMUNE DI NAPOLI



ANV RL

mail certificata:
segreteria generale@abcnapoli.telecompost.it
www.abc.napoli.it

P.Iva 07679350632
Rea Napoli 646516
Fondo di dotazione
euro 53 373.044 iv

23/03/2023
80147 Napoli
081 7818 111
081 7818 190



Poveri. Si precisa che le indicazioni in esse contenute sono indicative e quindi sarà vostro onere rilevare la reale posizione delle reti indicate mediante indagini in campo (georadar- scavi, etc.) per verificare eventuali interferenze con le vostre opere.

Con l'occasione si porgono distinti saluti.

Progettazione e Metrologia
Ing. Massimo Aruta

PROGETTAZIONE E PATRIMONIO

Ing. Andrea Simonelli

DIREZIONE TECNICA

Ing. Pasquale Speranza

Allegati: Stralcio planimetrico rete idrica
Stralcio planimetrico rete fognaria

AZIENDA SPECIALE DEL COMUNE DI NAPOLI





DNV-GL

mail certificata:
segreteria generale@abcnapoli.telecompost.it
www.abcnapoli.it

P. Iva 07679350632
Rea Napoli 646516
Fondo di dotazione
euro 53.373,044 I.v

929 Via Argine
80147 Napoli
081 7818 111
fax 081 7818 190

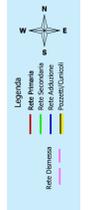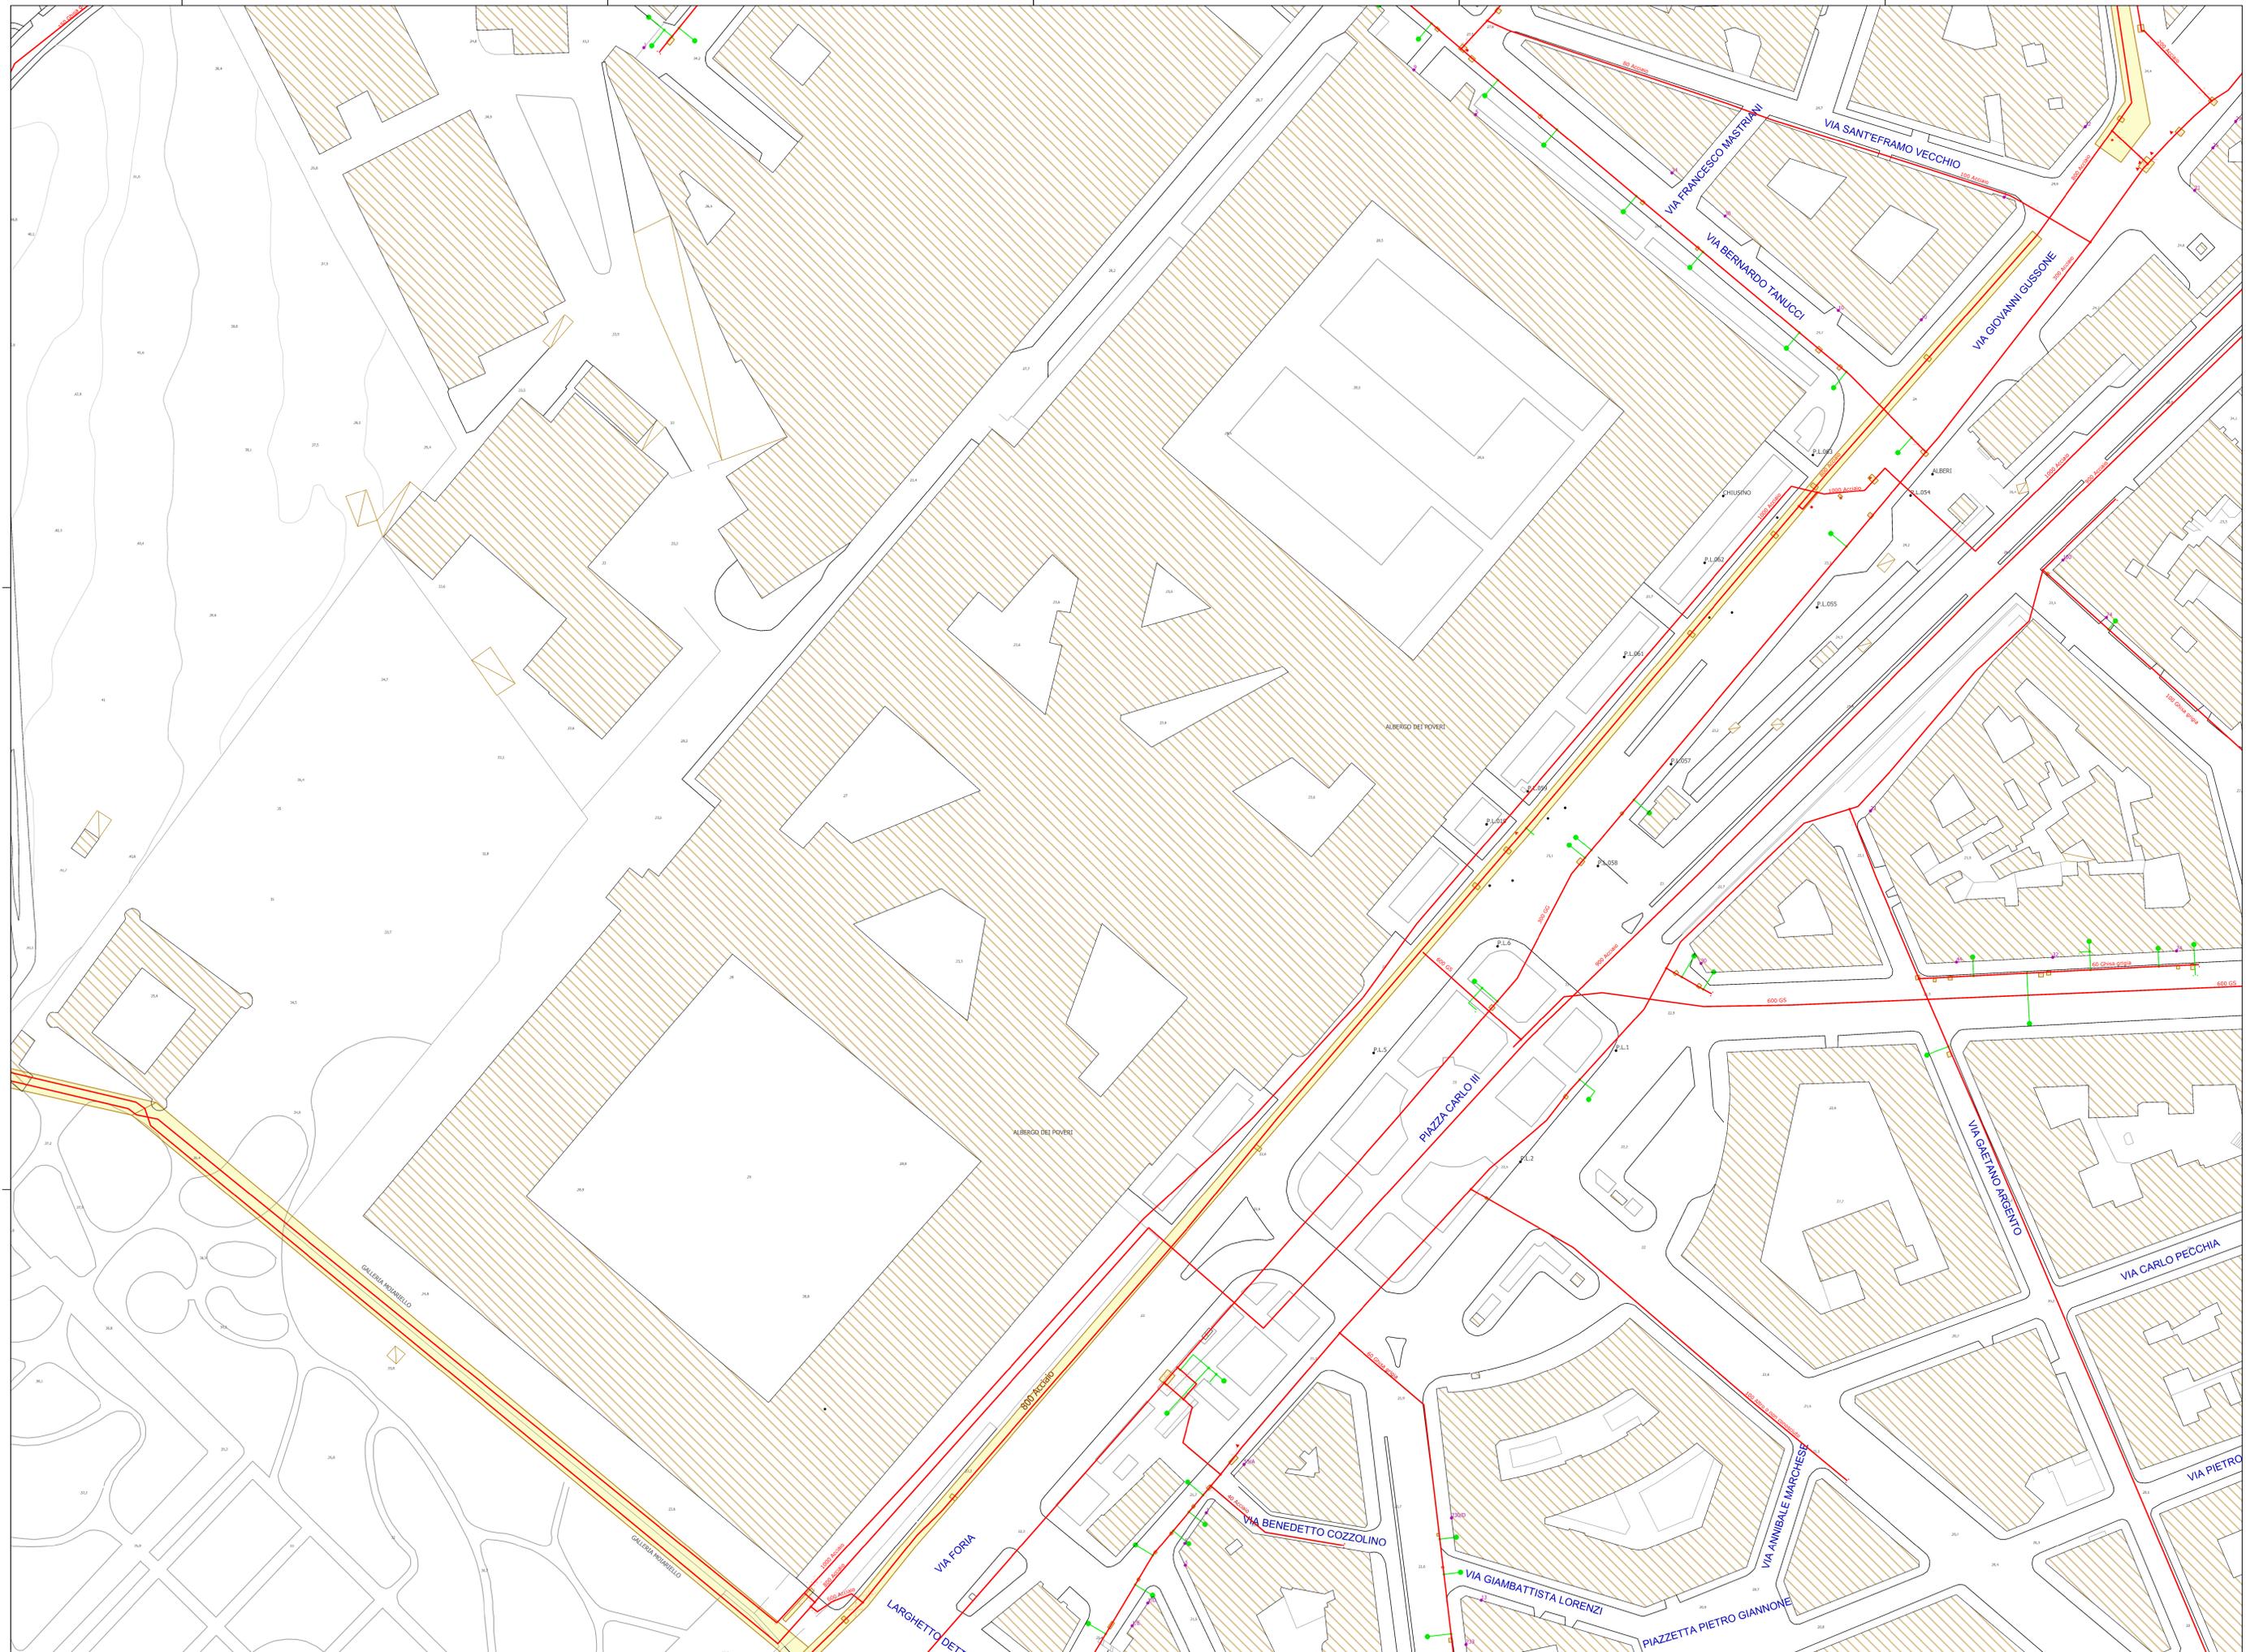

Scala 1: 500
Real Albergo dei Poveri Piazza Carlo III
Profondità: 0.80-1.80 dm; vari



PLANIMETRIA RETE FOGNARIA SCALA 1:500

Cartografia allegata al Verbale di consegna finale sistema fognario_Prof.Gen.ABC n. 14371 del 18_04_2019

