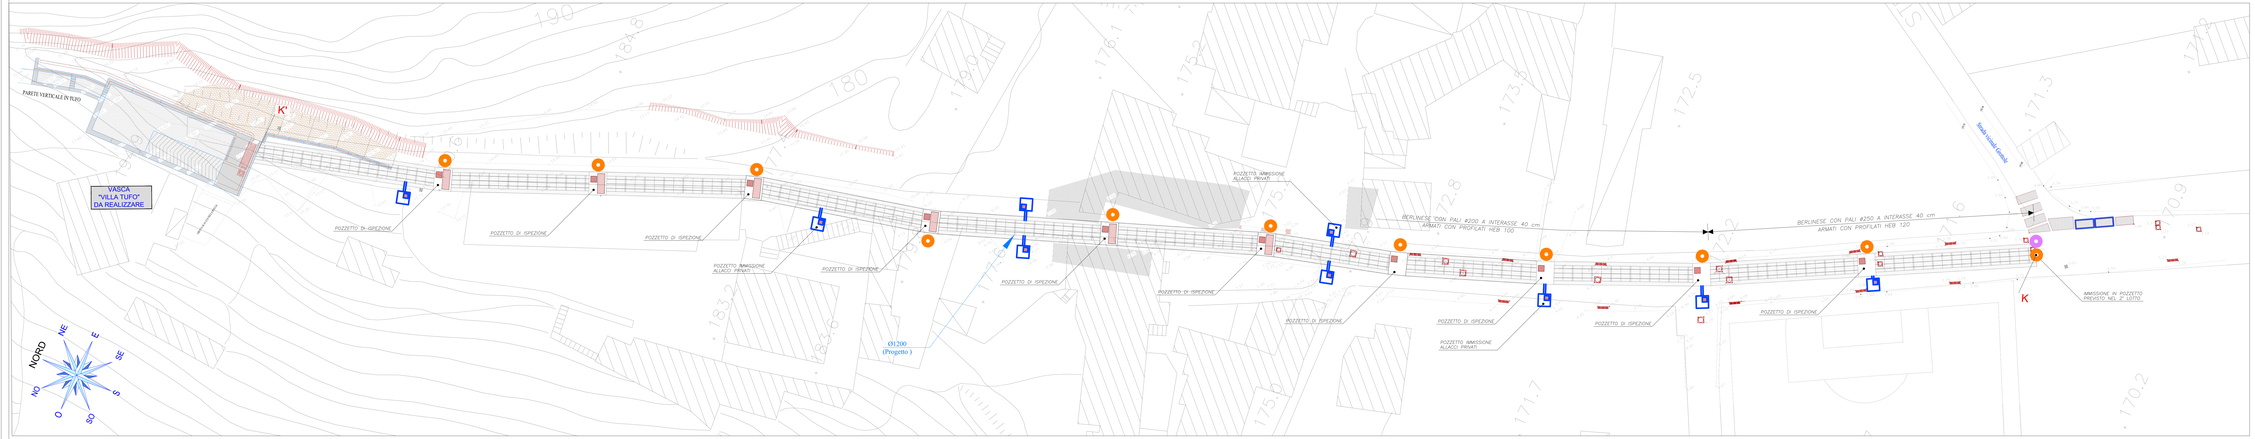
PARETE VERTICALE IN TUFO
K'
VASCA "VILLA TUFO" DA REALIZZARE
POZZETTO DI ISPEZIONE
POZZETTO AMMISSIONE ALLACCI PRIVATI
Ø1200 (Progetto)
BERLINESE CON PALI Ø200 A INTERASSE 40 cm ARMATI CON PROFILATI HEB 100
BERLINESE CON PALI Ø250 A INTERASSE 40 cm ARMATI CON PROFILATI HEB 120
AMMISSIONE IN POZZETTO PREVISTO NEL 2° LOTTO
K
NORD
N
NE
E
SE
S
SO
O
NO

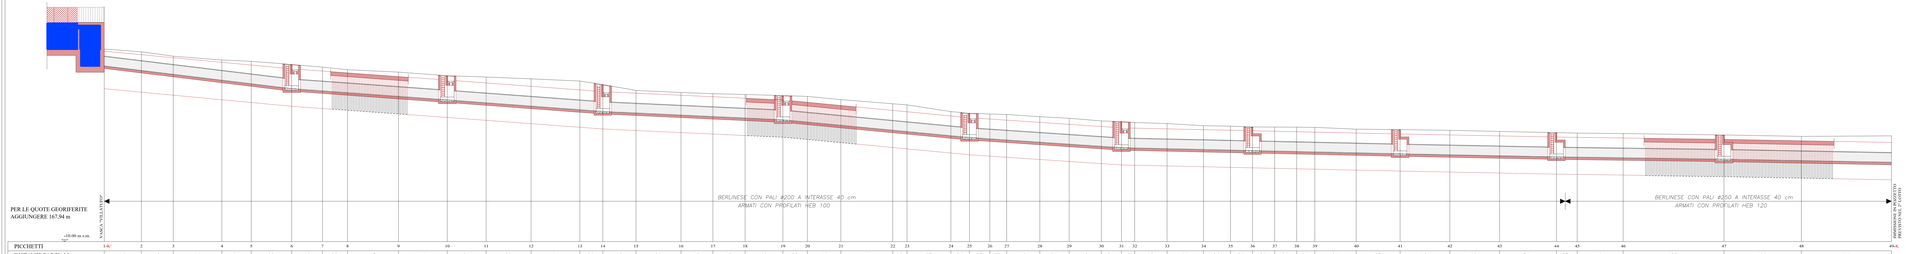
PER LE QUOTE GEORIFERITE AGGIUNGERE 167,94 m
+10.00 m s.m.
VASCA "VILLA TUFO"
BERLINESE CON PALI Ø200 A INTERASSE 40 cm ARMATI CON PROFILATI HEB 100
BERLINESE CON PALI Ø250 A INTERASSE 40 cm ARMATI CON PROFILATI HEB 120
AMMISSIONE IN POZZETTO PREVISTO NEL 2° LOTTO

| | | |